

IL FORTE CENTRALE
Progetto scala 1:200

FORTE CENTRALE

Accessibilità


Ripristino dell'accesso principale a Nord Ovest mediante la realizzazione di una passerella in legno

Restauro delle due passerelle esistenti di collegamento tra il cortile ed il fabbricato

Realizzazione di due nuove passerelle al piano terra per garantire una differenziazione delle funzioni

Progettazione di un percorso esterno privo di barriere architettoniche di collegamento tra l'ingresso principale e i diversi accessi al fabbricato

- Nuove funzioni
- Accoglienza: Locali di servizio per il pubblico come l'infopoint ed i negozi per la vendita di articoli e prodotti locali
- Ospitalità: Ostello con stanze a più posti letto che rimanda alla tradizione d'ospitalità propria dei passi montani con annessa reception per l'accoglienza dei turisti
- Socialità: Sala comune ad uso conviviale con adiacente bar, sala conferenza e spazio polifunzionale attrezzato per accogliere sia gli ospiti che gli avventori occasionali
- Cultura: Spazi museali relativi al territorio, la sua storia e il Forte; atelier per artisti che possono essere ospitati nella struttura ricettiva
- Ristorazione: Sala da pranzo con cucina e relativo deposito per accogliere sia gli ospiti che gli avventori occasionali
- Sport: Area dedicata al ricovero, alla riparazione delle bici e al noleggio di attrezzatura sportiva

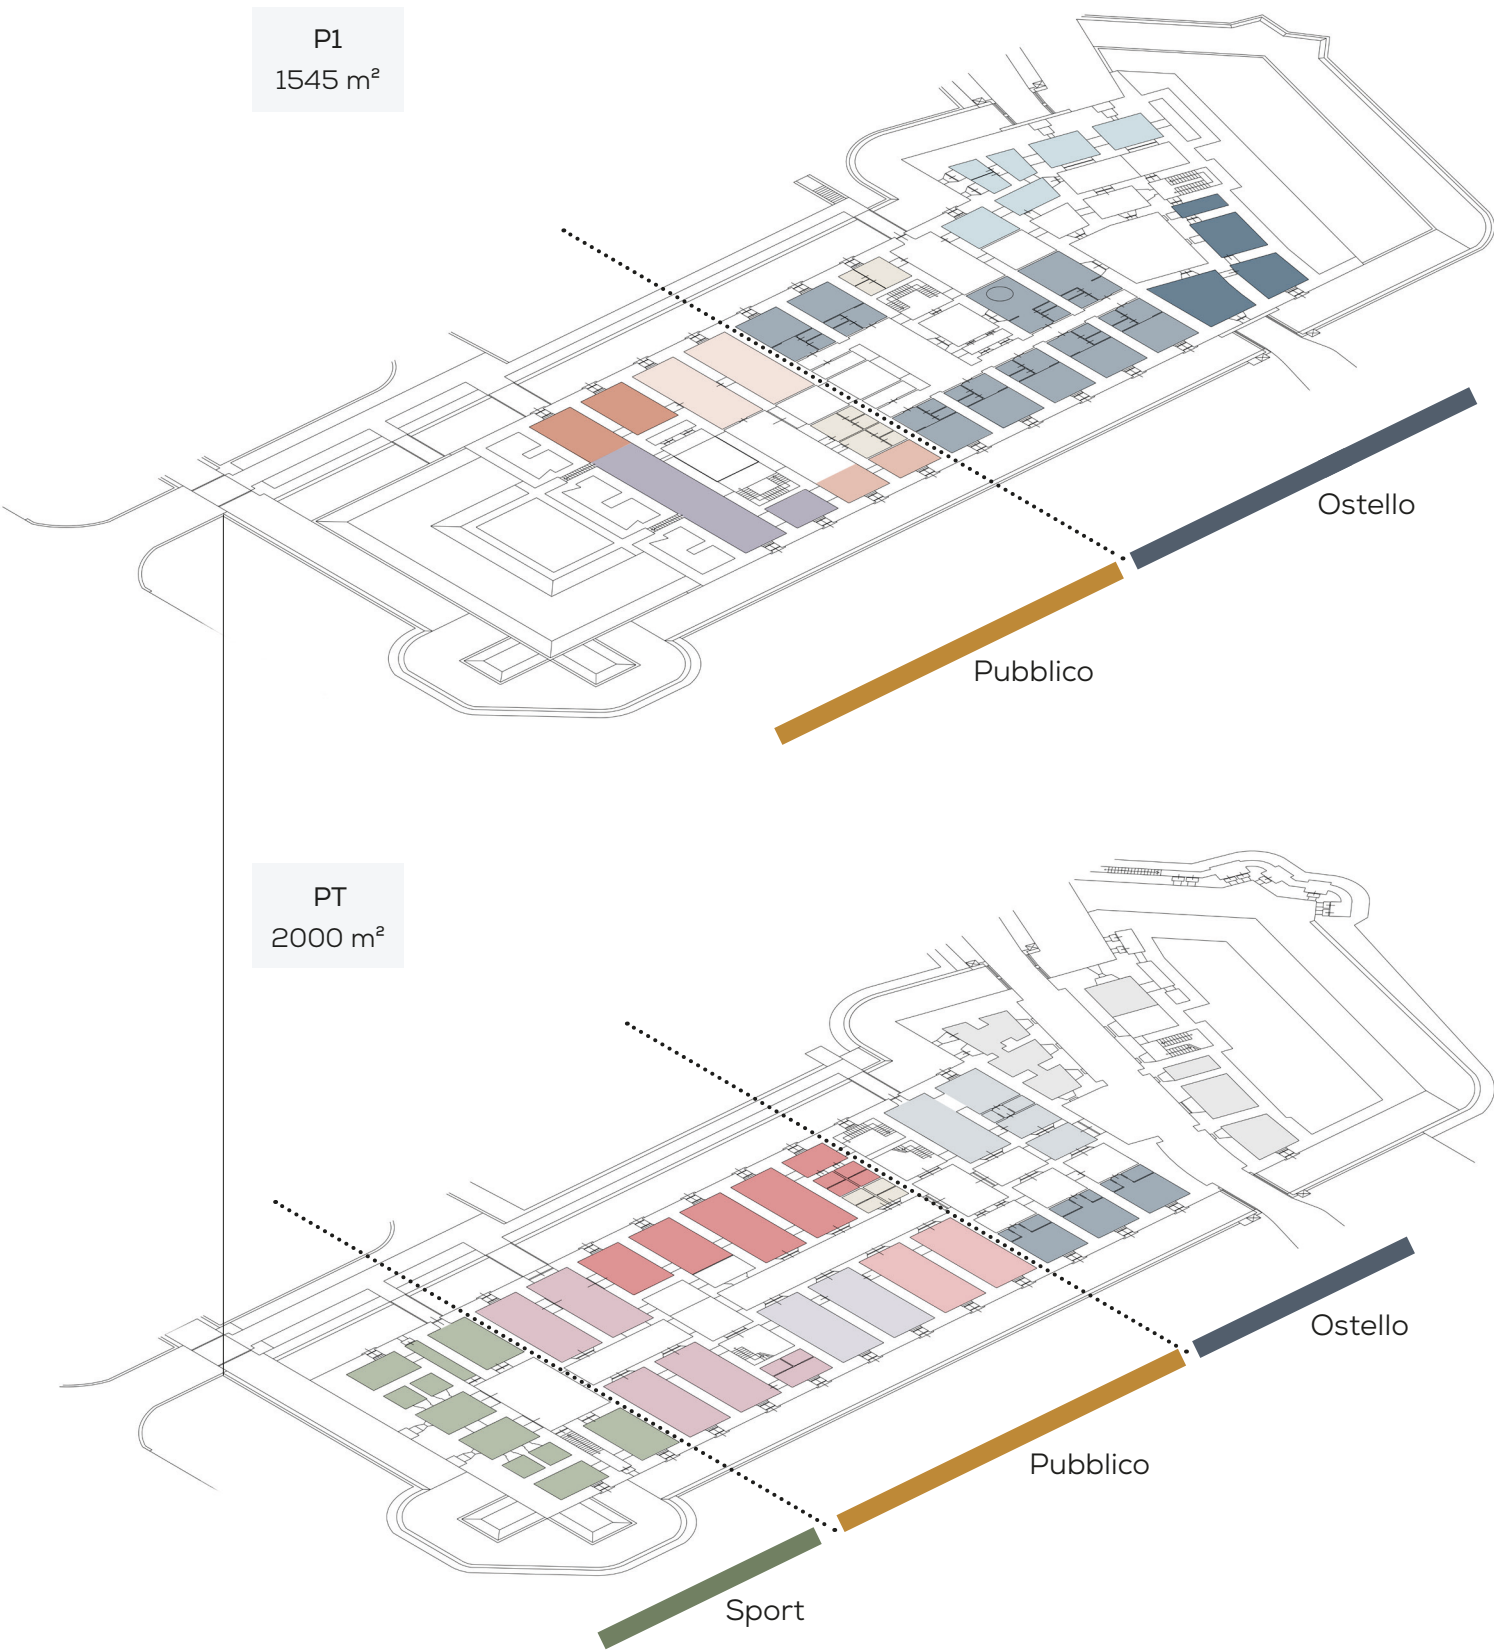

Reception	→	125 m²	
Camere	→	258 m²	→ Area Ostello 714 m²
Spa	→	197 m²	
	→	134 m²	
Locali di servizio al pubblico	→	268 m²	
Sala comune	→	141 m²	
Sale conferenze/lavoro	→	122 m²	
Museo	→	245 m²	→ Area Pubblica 1148 m²
Atelier per artisti	→	122 m²	
Sala da pranzo	→	82 m²	
Bar	→	46 m²	
Cucina	→	122 m²	
Affitto e deposito attrezzature sportive	→	243 m²	→ Area Sport 243 m²
Spazi per la distribuzione	→	997 m²	
Alloggio custode	→	121 m²	
Bagni pubblici	→	77 m²	→ Area di servizio 1441 m²
Locali tecnici	→	246 m²	

