




Piani terra e accessi agli edifici

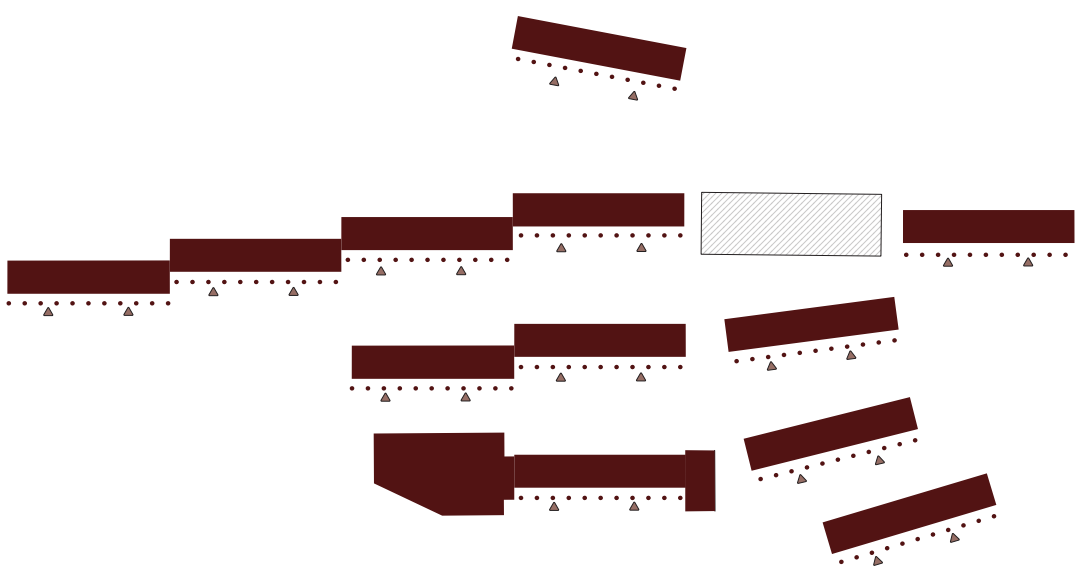


Viabilità interna al Rione

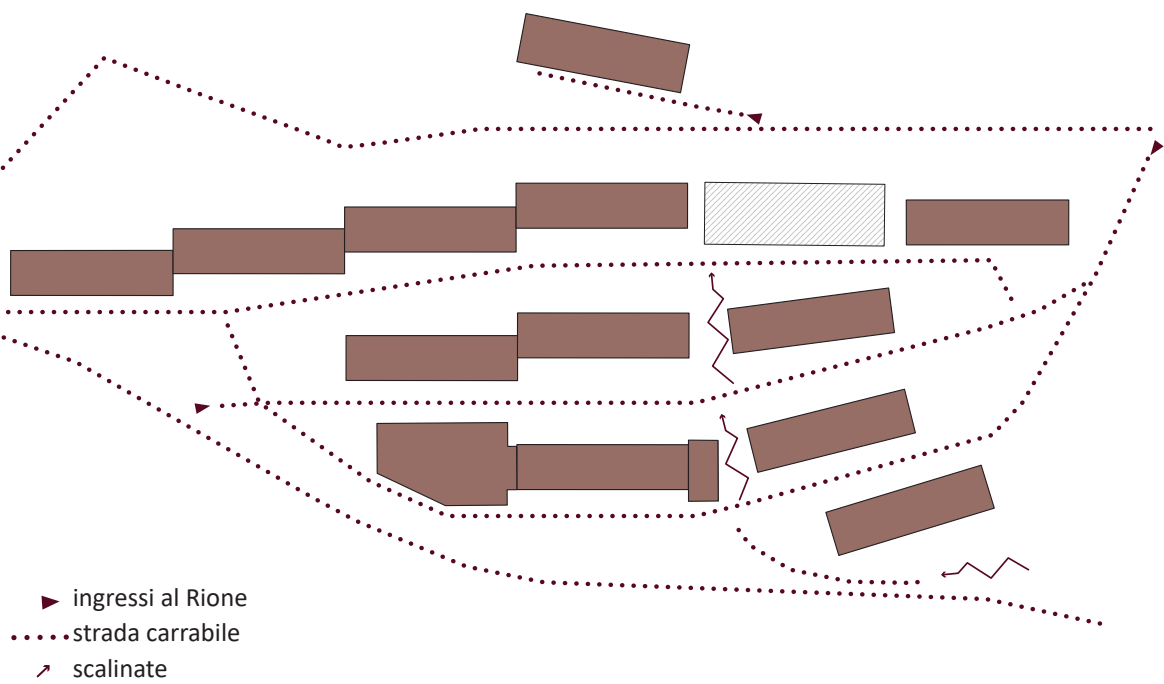

Studio degli allineamenti con il contesto

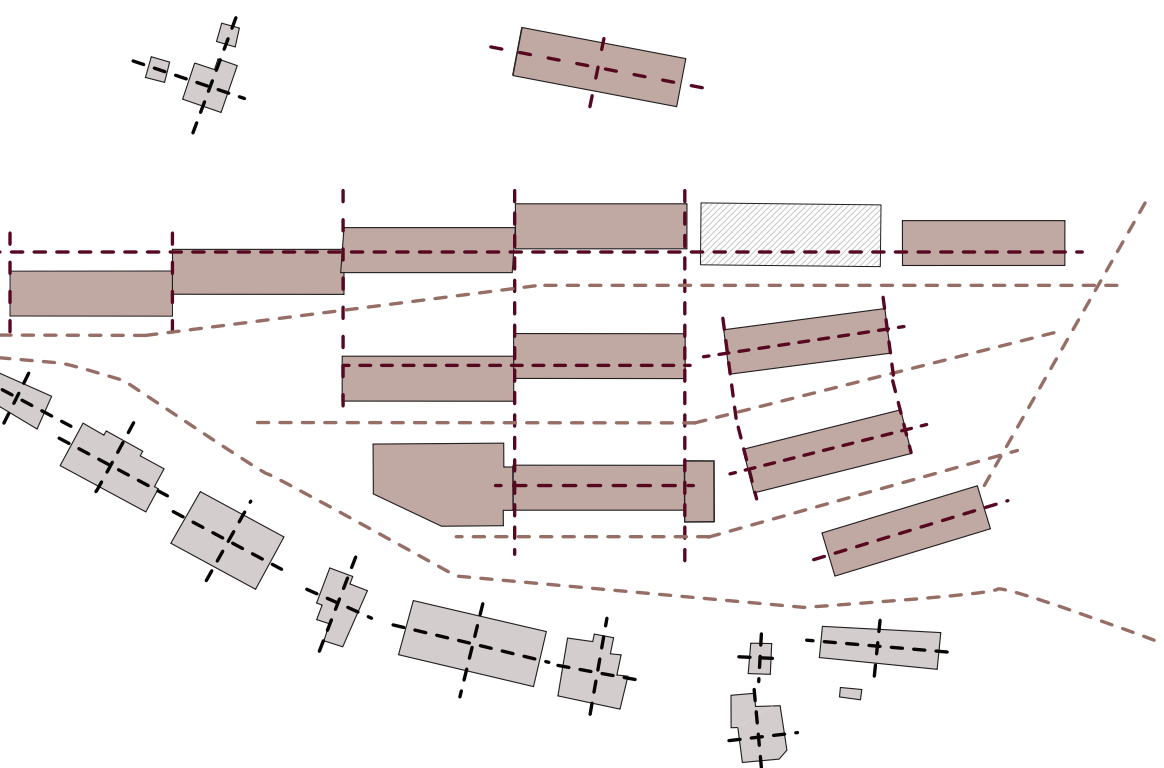

Schema della sezione del Rione

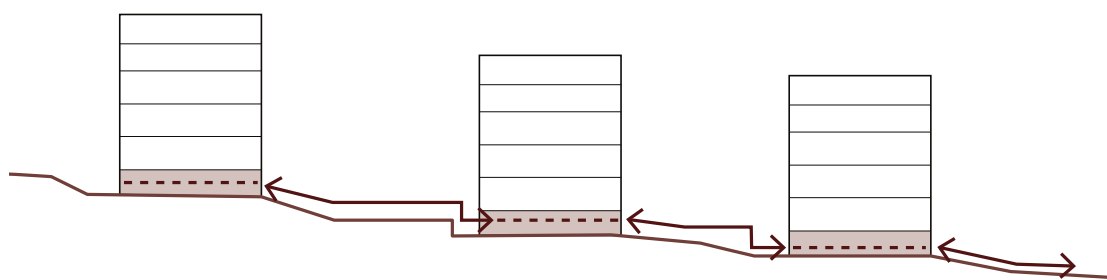

SCALA 1:500

0 10 20 30 m

