







Concept di progetto

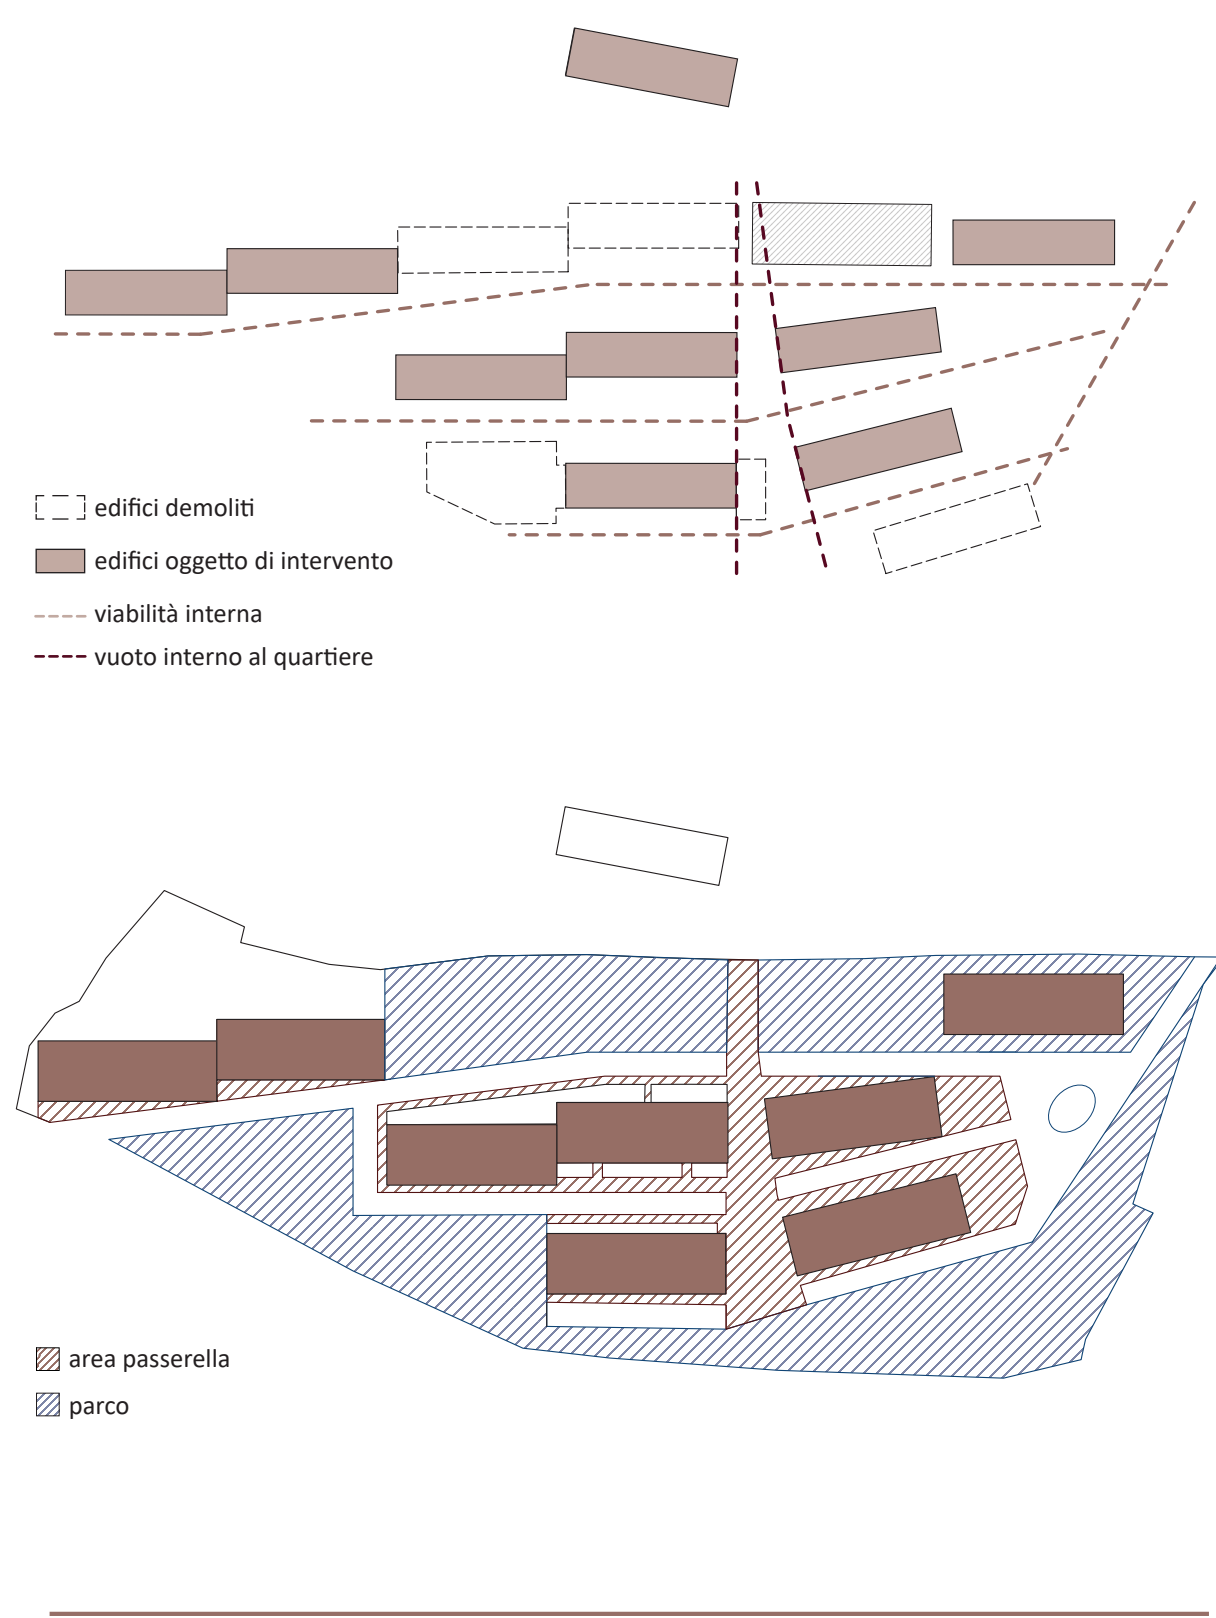

Accessi agli edifici

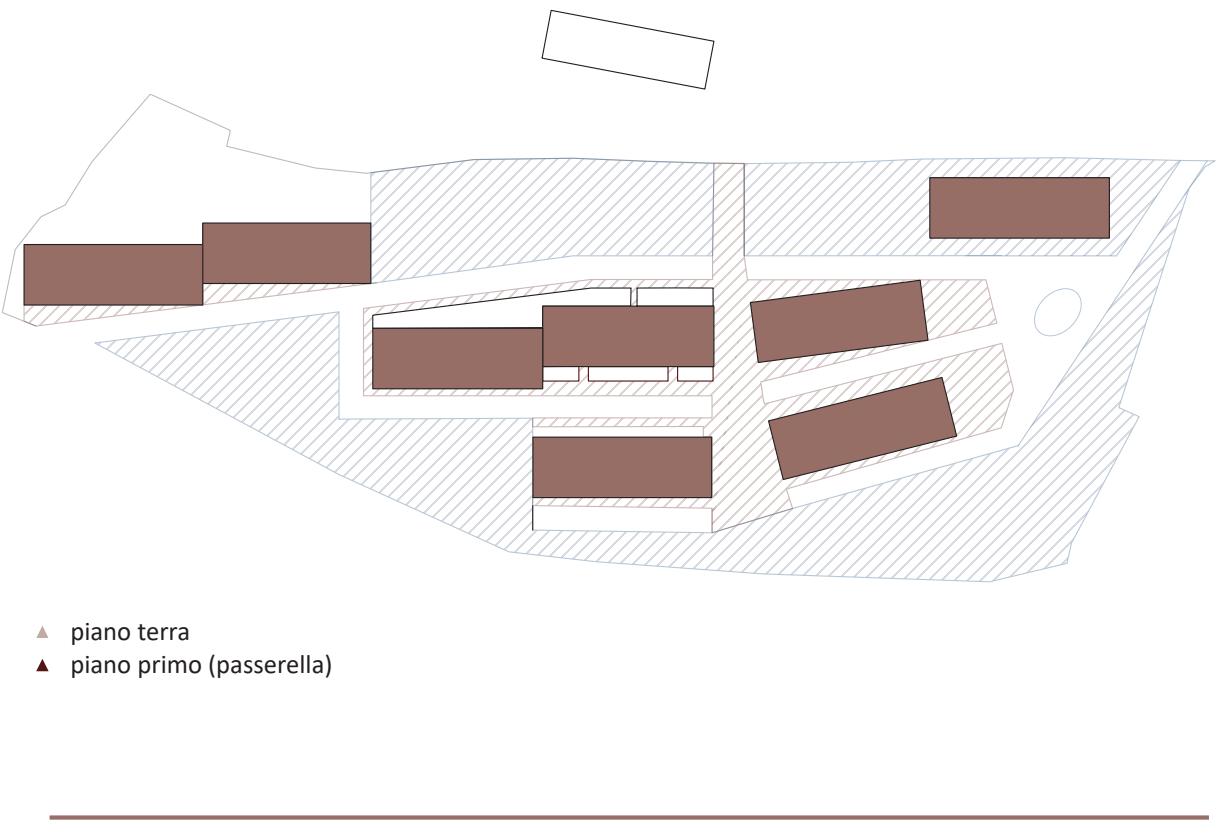

Superfici del Rione

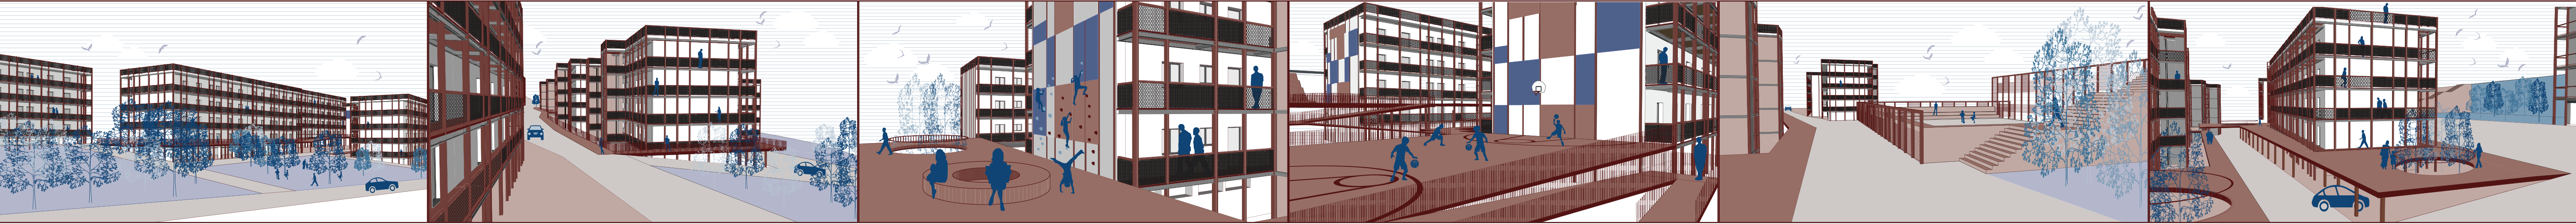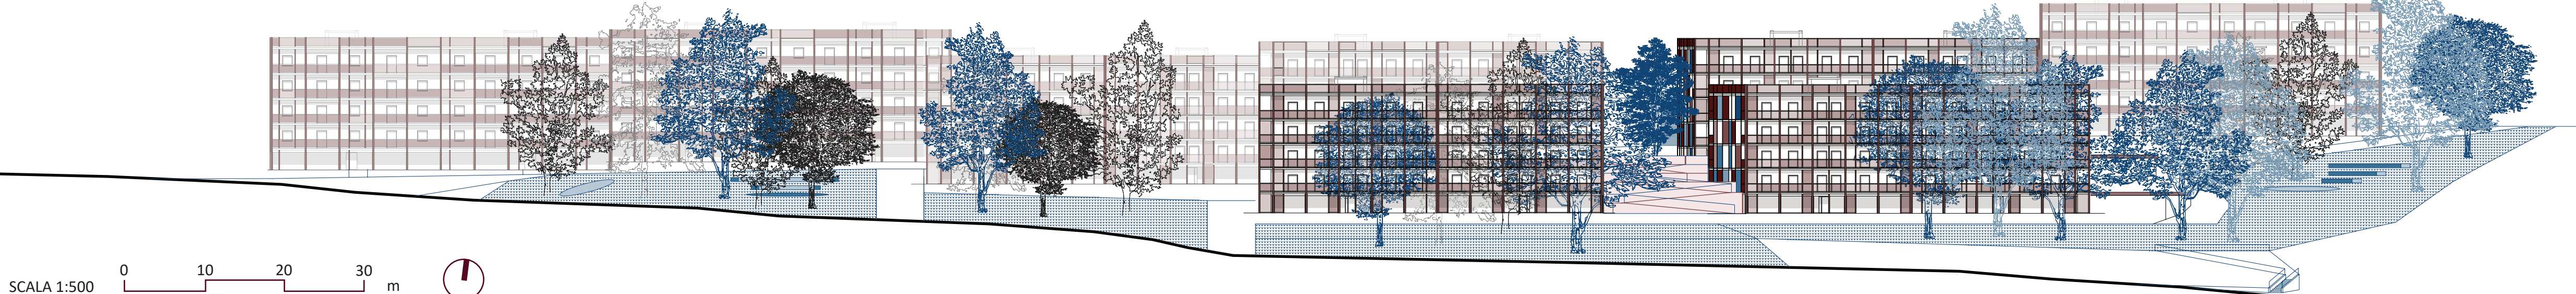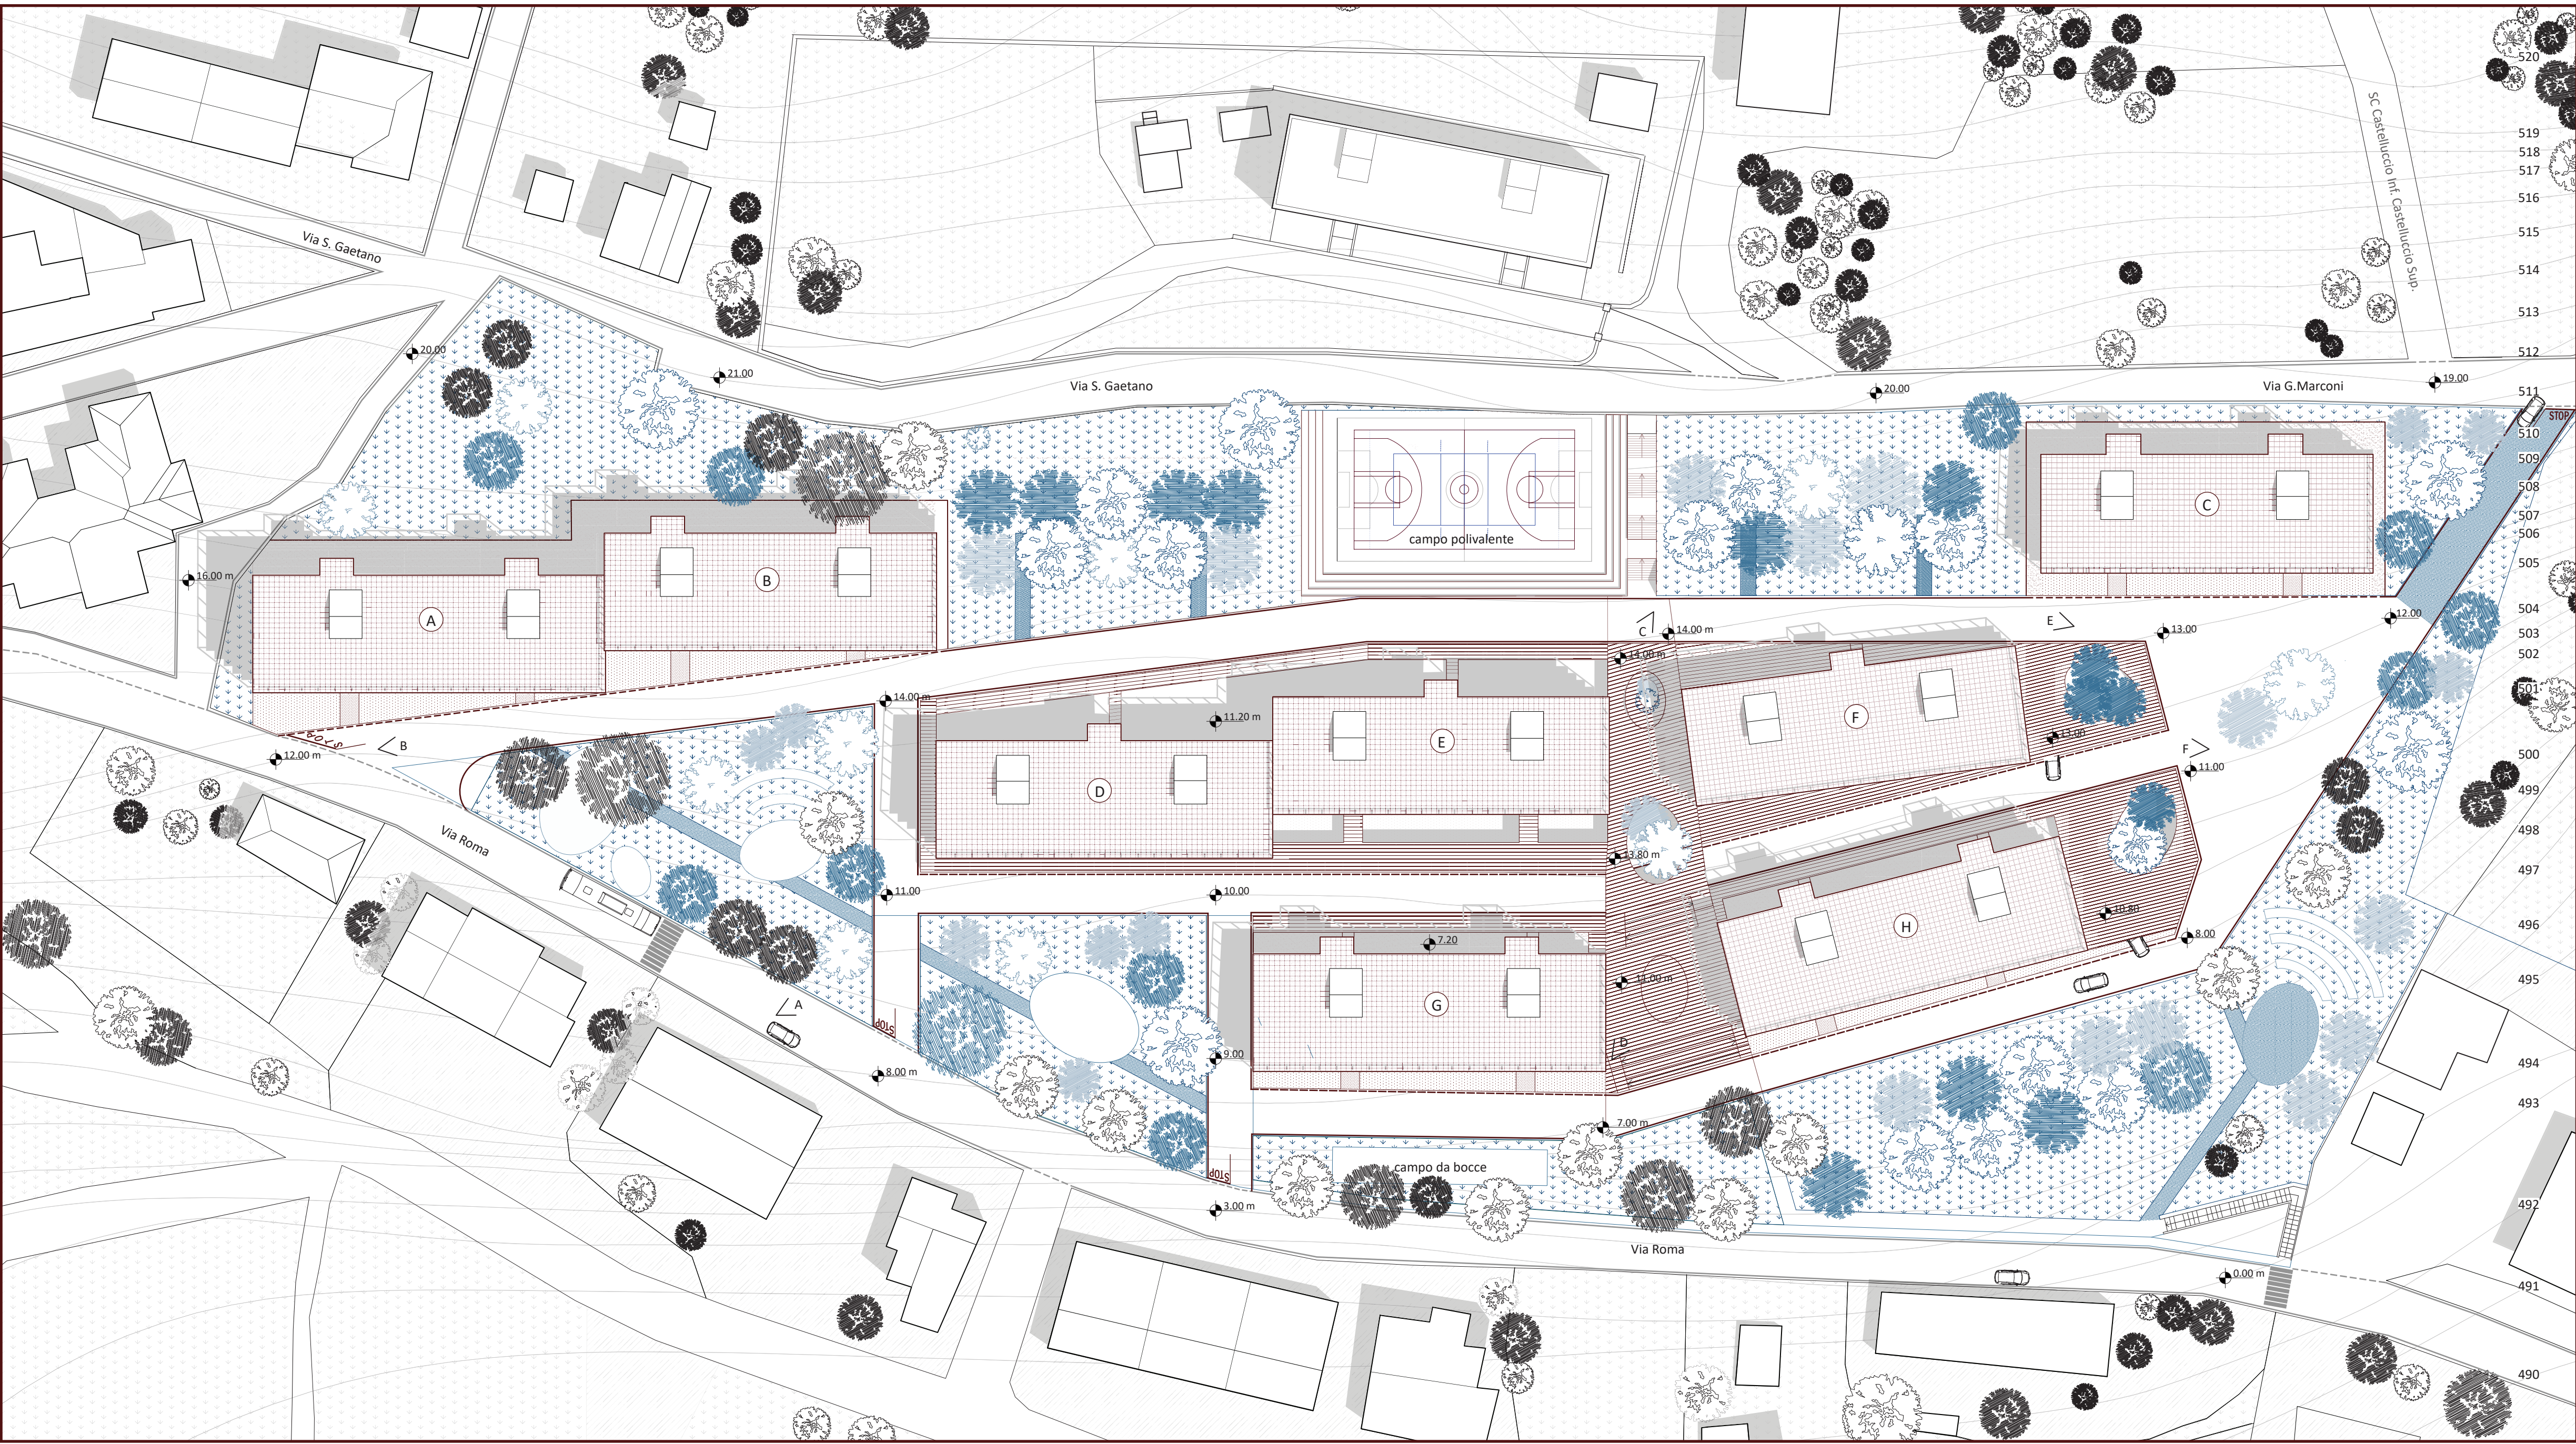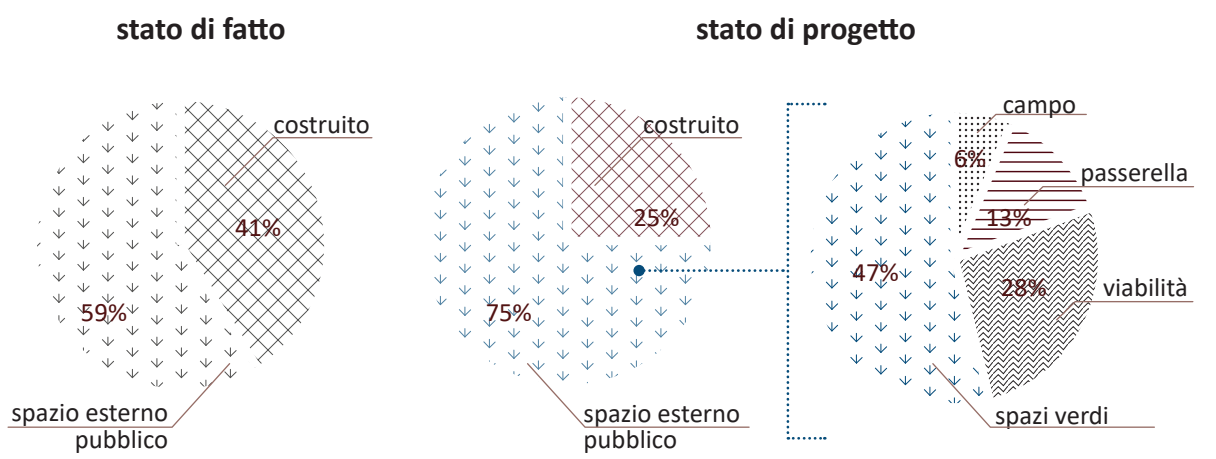

A_Ingresso Sud al Rione da via Roma. B_Ingresso Ovest, vista dell'asse viario superiore. C_Dettaglio Nord della passerella: area gioco attrezzata con parete d'arrampicata. D_Dettaglio Sud della passerella: area gioco. E_Ingresso Est, vista dell'asse viario superiore e del campo da gioco. F_Vista dell'asse viario centrale e particolare della passerella e del parcheggio coperto.