



SEZIONE BB

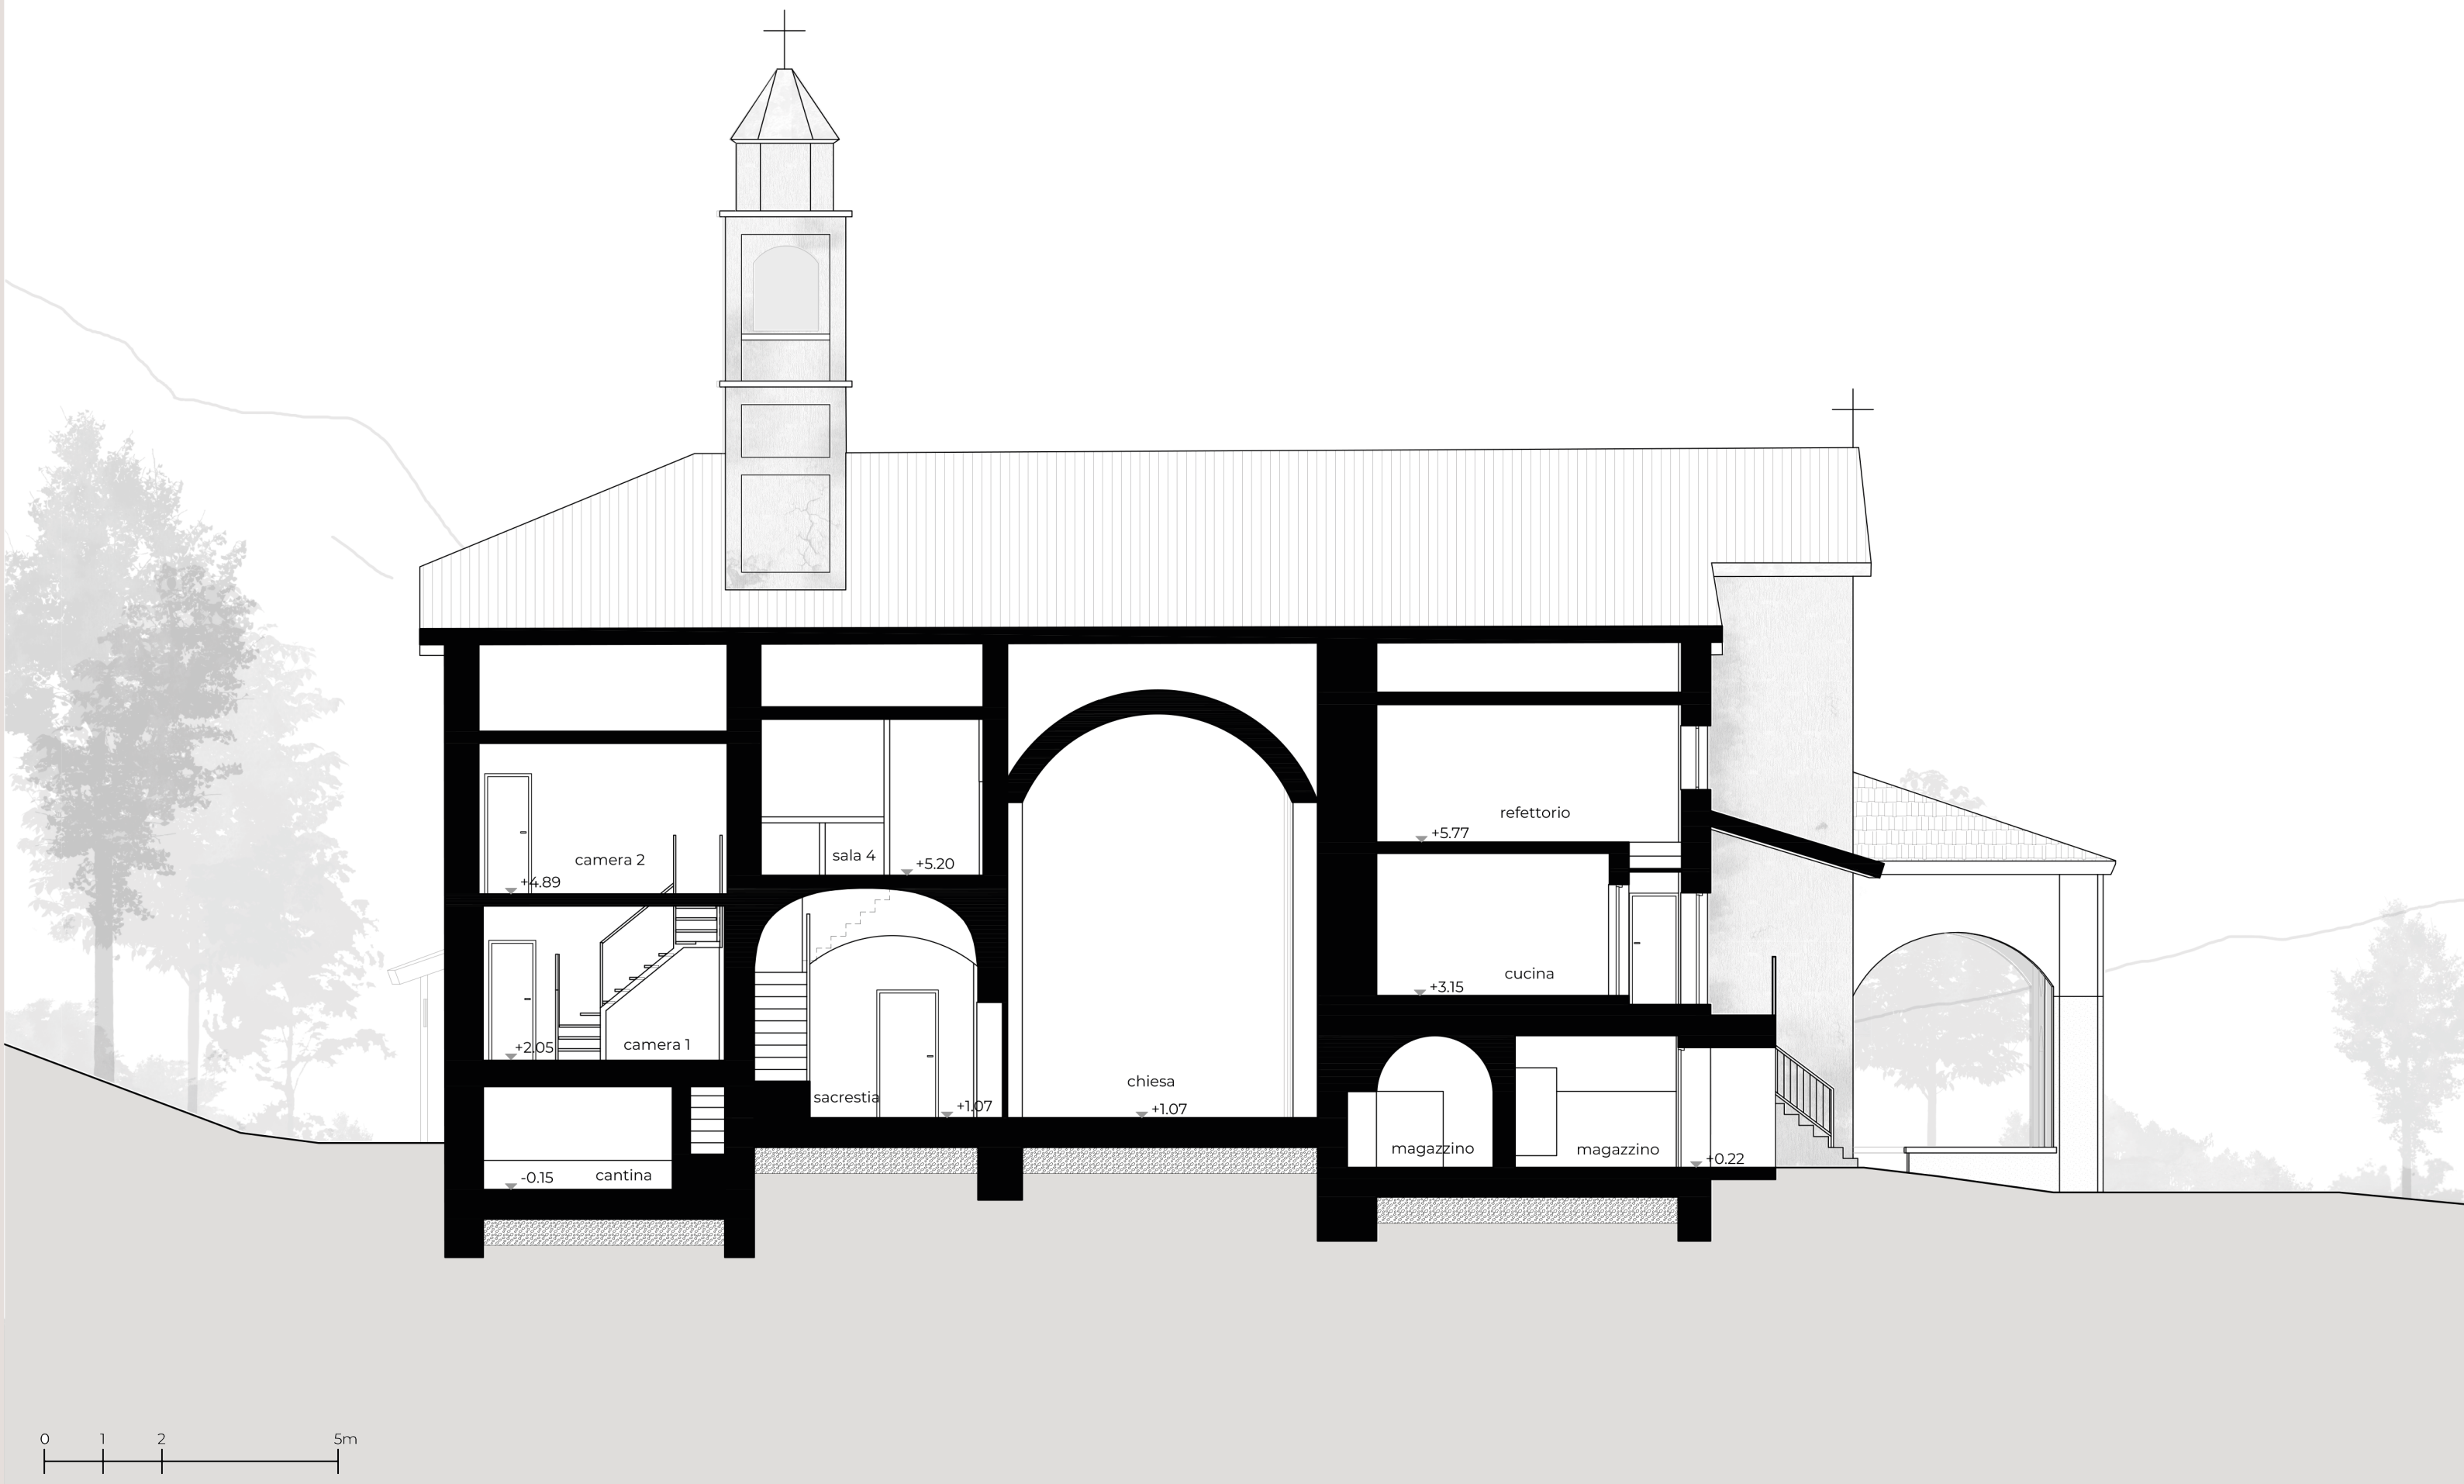

PROSPETTO NORD



PROSPETTO OVEST

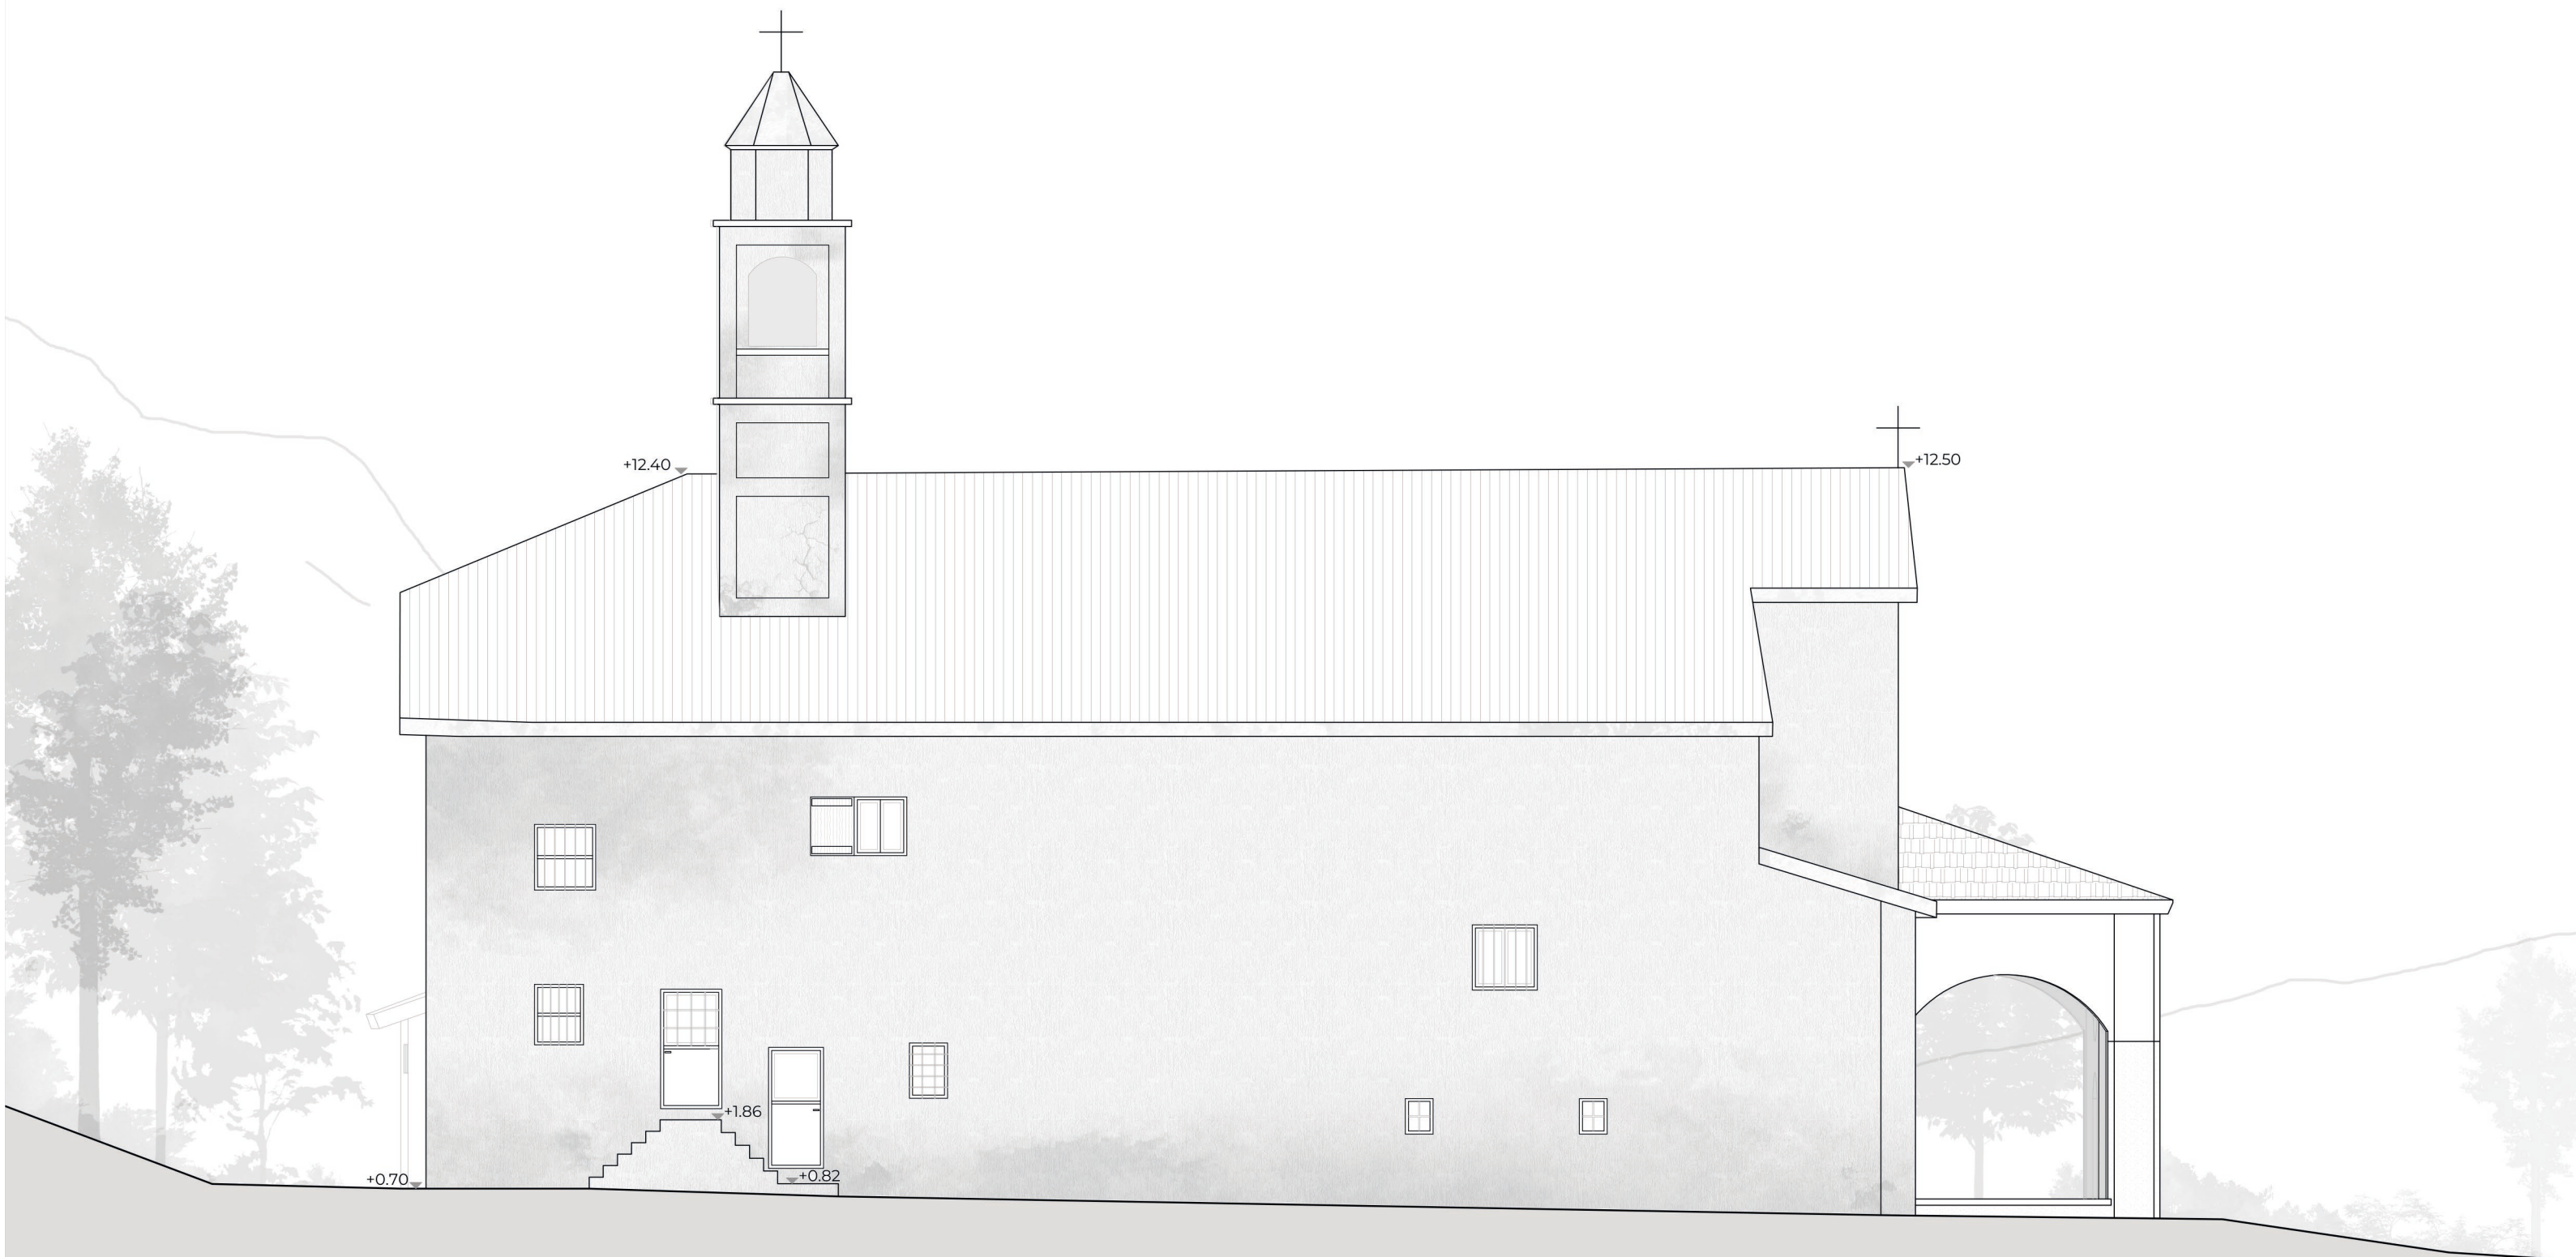

Prospetto sud



Prospetto est



Prospetto ovest

