



Analisi del problema  
SCALA 1:5000



Dettaglio del collegamento al  
terrapieno dei Mulini di Gurone

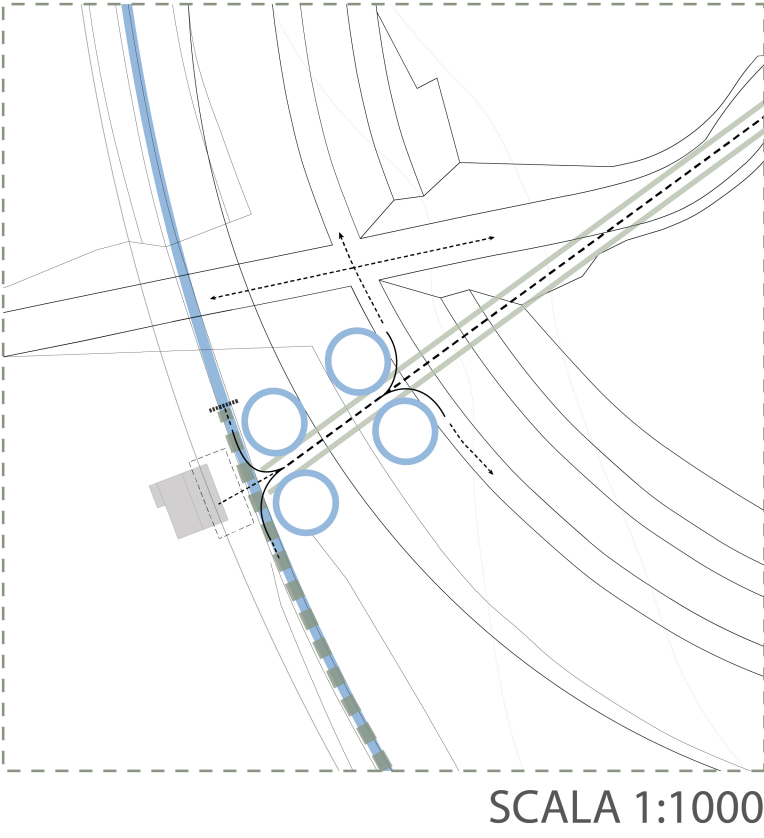

Dettaglio del collegamento in  
prossimità della Diga di Gurone

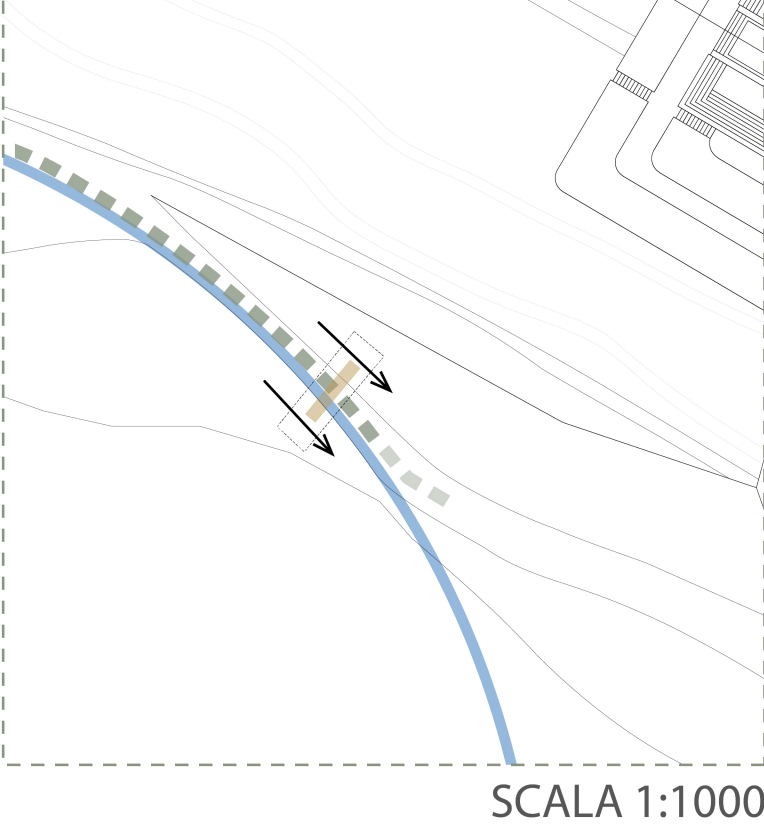

Costruzione delle geometrie  
SCALA 1:5000



Planimetria generale  
SCALA 1:1500



- LEGENDA
- Assi di riferimento
  - Offset
  - Percorsi
  - Curve direzionali
  - Geometrie di costruzione  
progettuale
  - Punto di appoggio  
della pista sopraelevata
  - Fine della pista  
ciclabile sopraelevata
  - Spazio di accesso alla  
mostra interna del casello  
n.10
  - Percorso della ciclopeditone
  - Percorso futura "TI CICLO VIA"