

ANALISI DEI DEGRADI DEL CASELLO N.10 BIZZOZERO - GURONE

Scala 1:50

LEGENDA



Corrosione



Colatura



Colonizzazione biologica



Distacco



Esfoliazione



Fratturazione / Fessurazione



Lacuna / Mancanza



Lesione



Patina biologica



Presenza di vegetazione

ELEMENTI

MR

Muro

PO

Porta

FN

Finestra

BS

Basamento

SE

Slab edge

CP

Copertura

MATERIALI/FINITURE

CL

Calcestruzzo

MA

Mattone

FE

Ferro

IN

Intonaco

WD

Legno

INTERVENTI

OPERAZIONI PRELIMINARI

A1

A3

A5

A2

A4

PRECONSOLIDAMENTO

B1

PULIZIA

C1

C4

C7

C10

C2

C5

C8

C3

C6

C9

ASPORTAZIONE

D1

CONSOLIDAMENTO

E1

E4

E7

E2

E5

E8

E3

E6

E9

INTEGRAZIONE

F1

F2

INTEGRAZIONE

G1

G2

PROTEZIONE

H1


H2

H3

MENUTENZIONE

I1


Prospetto Nord

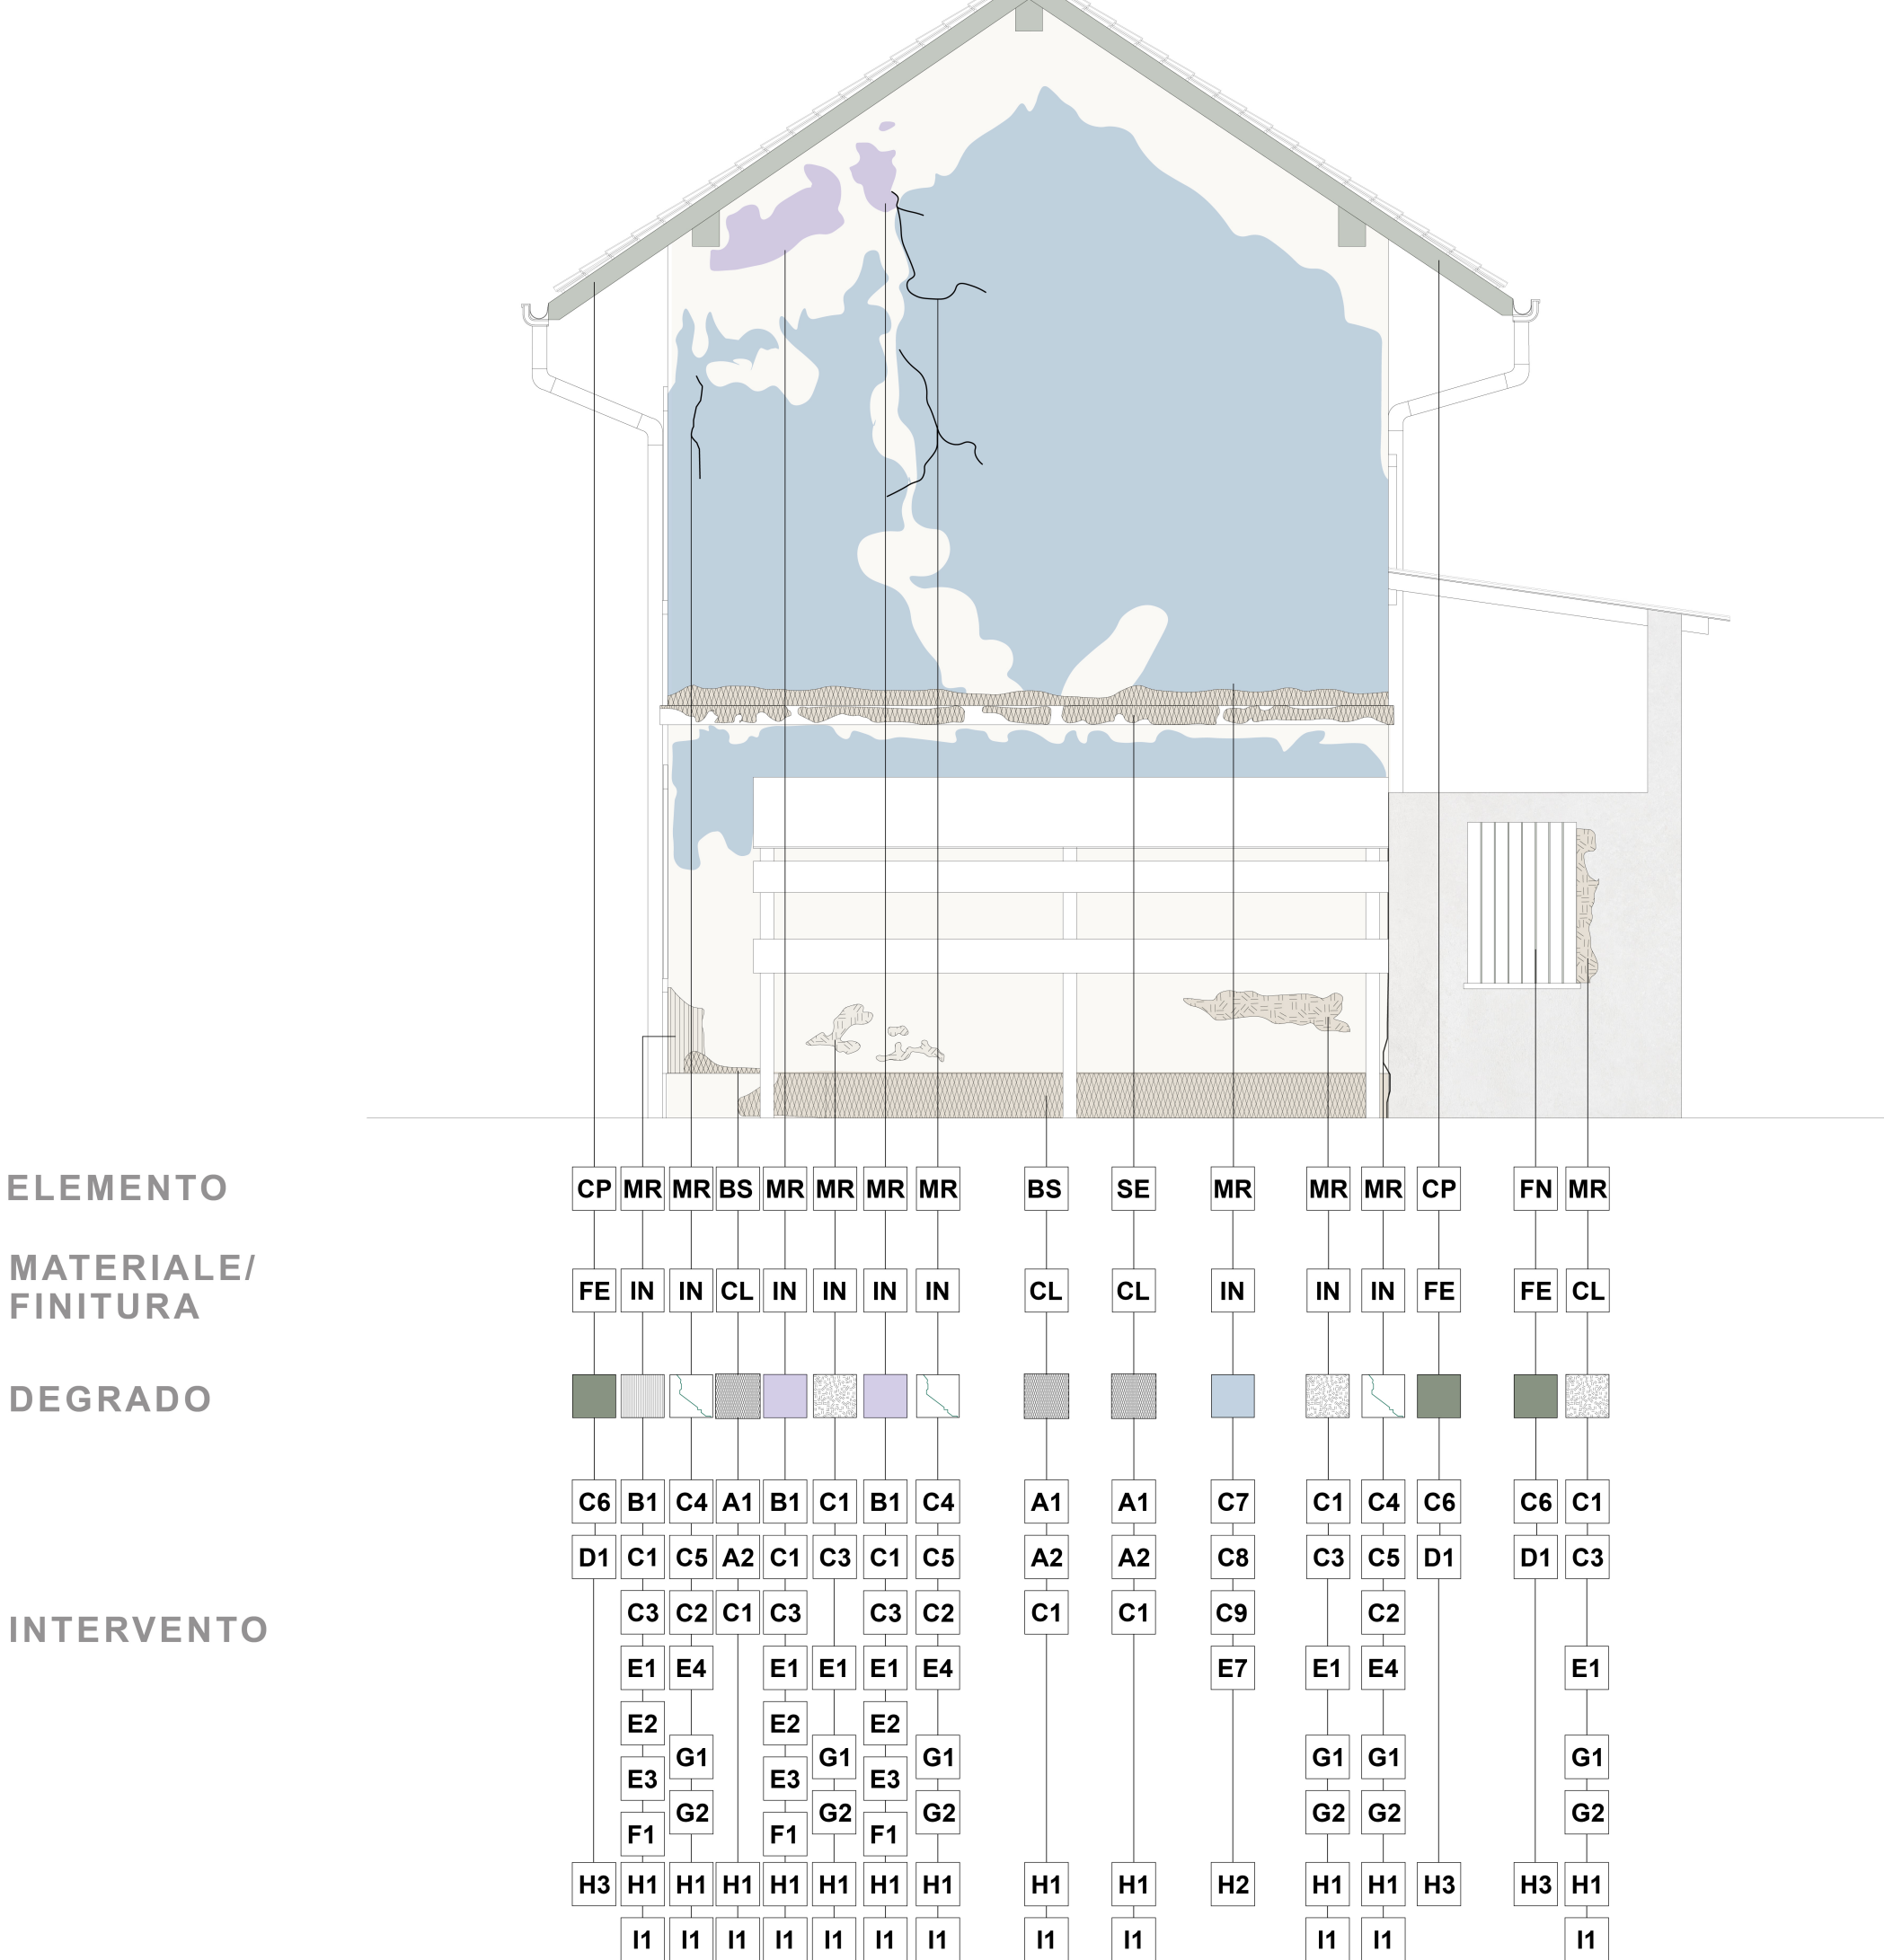

Prospetto Est



Prospetto Sud

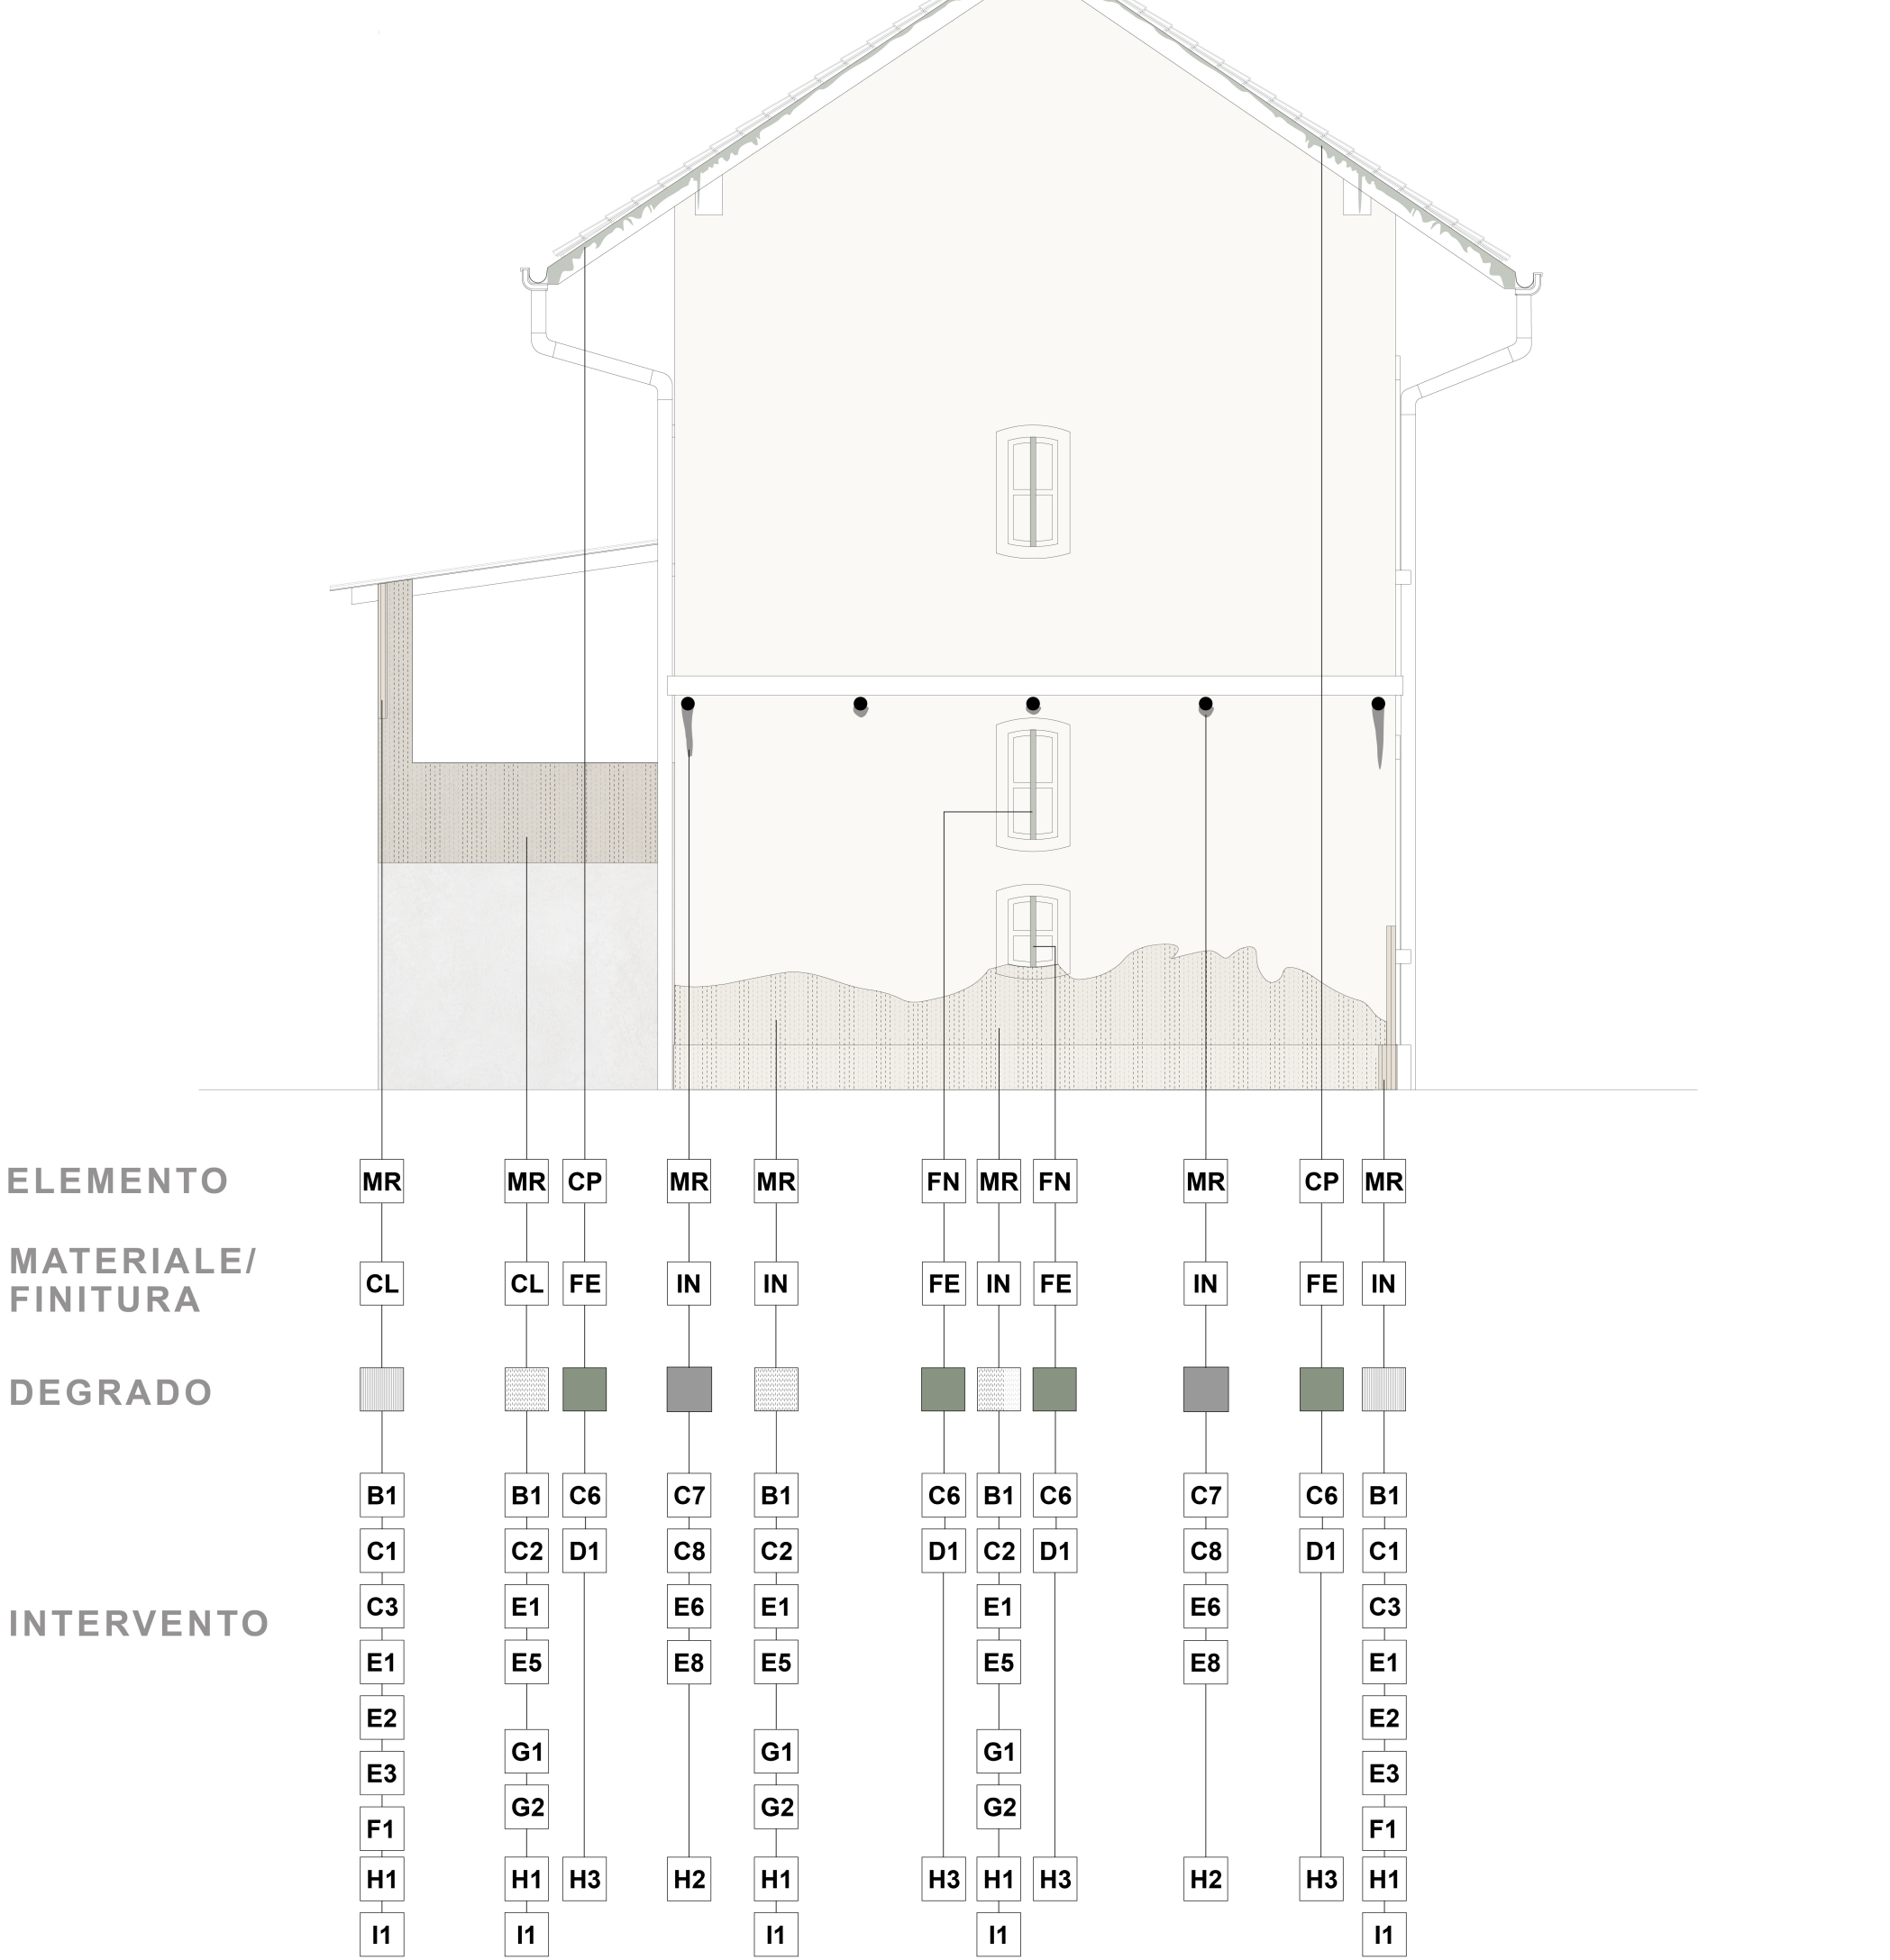

Prospetto Ovest

