



DETTAGLIO TIPOLOGICO DEI SETTI DI PROGETTO


SCALA 1:75

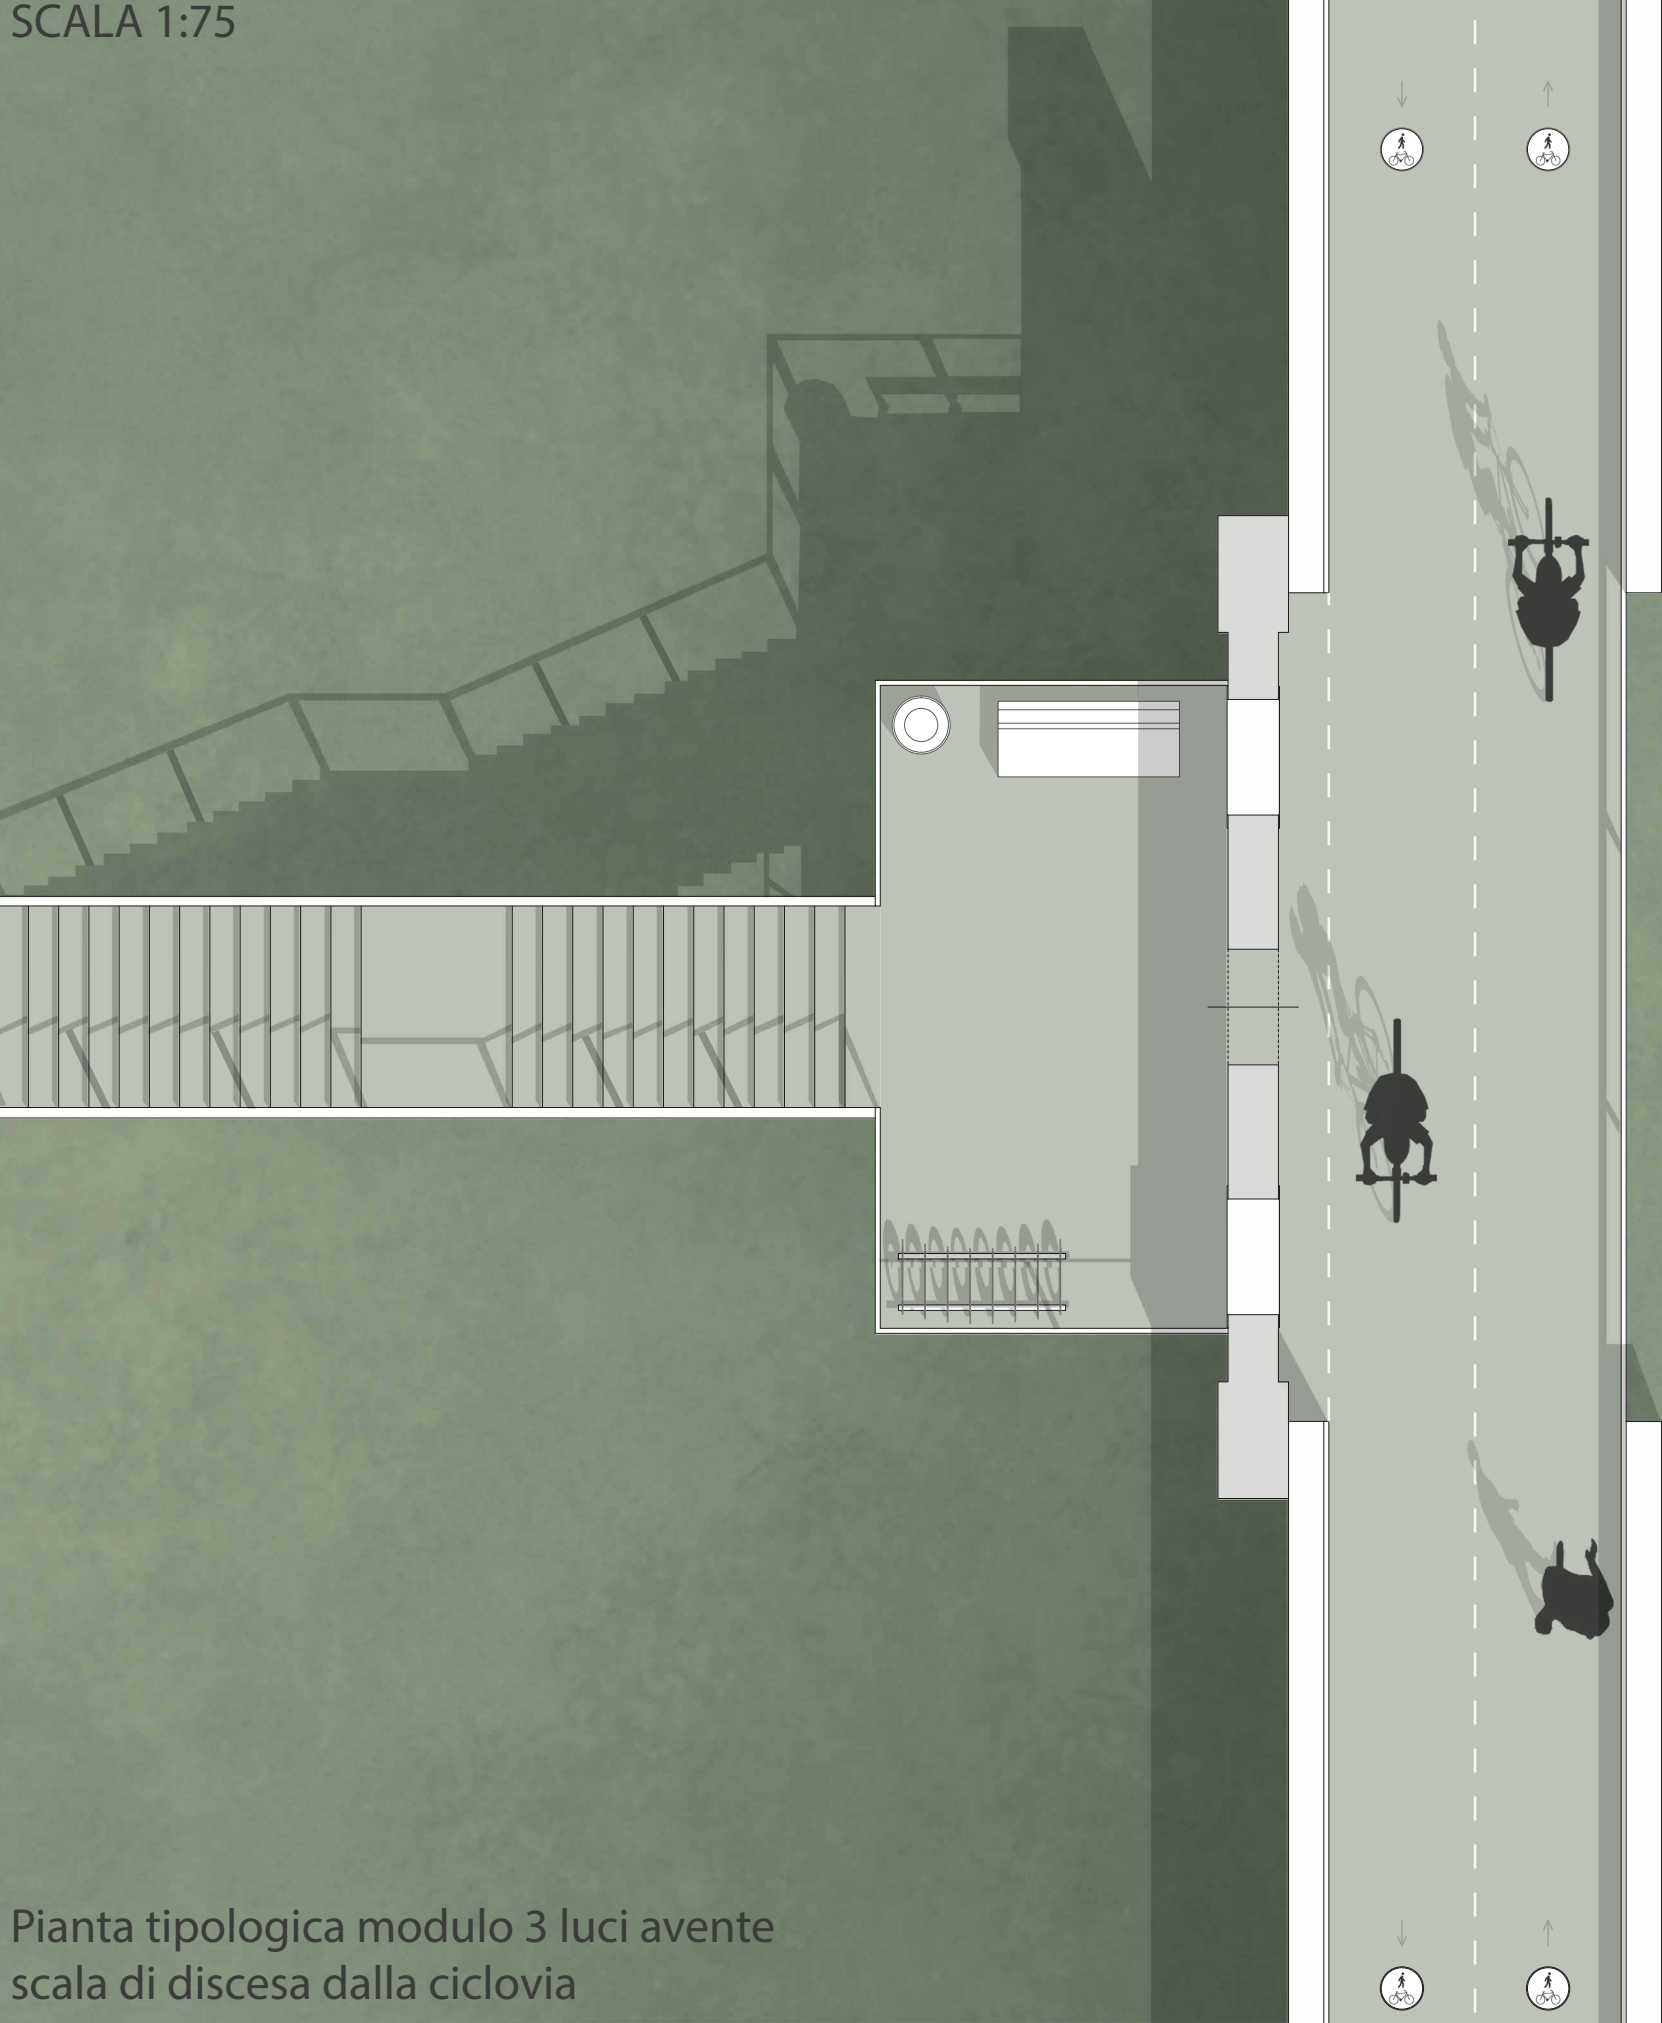

Pianta tipologica modulo 3 luci avente
scala di discesa dalla ciclovia

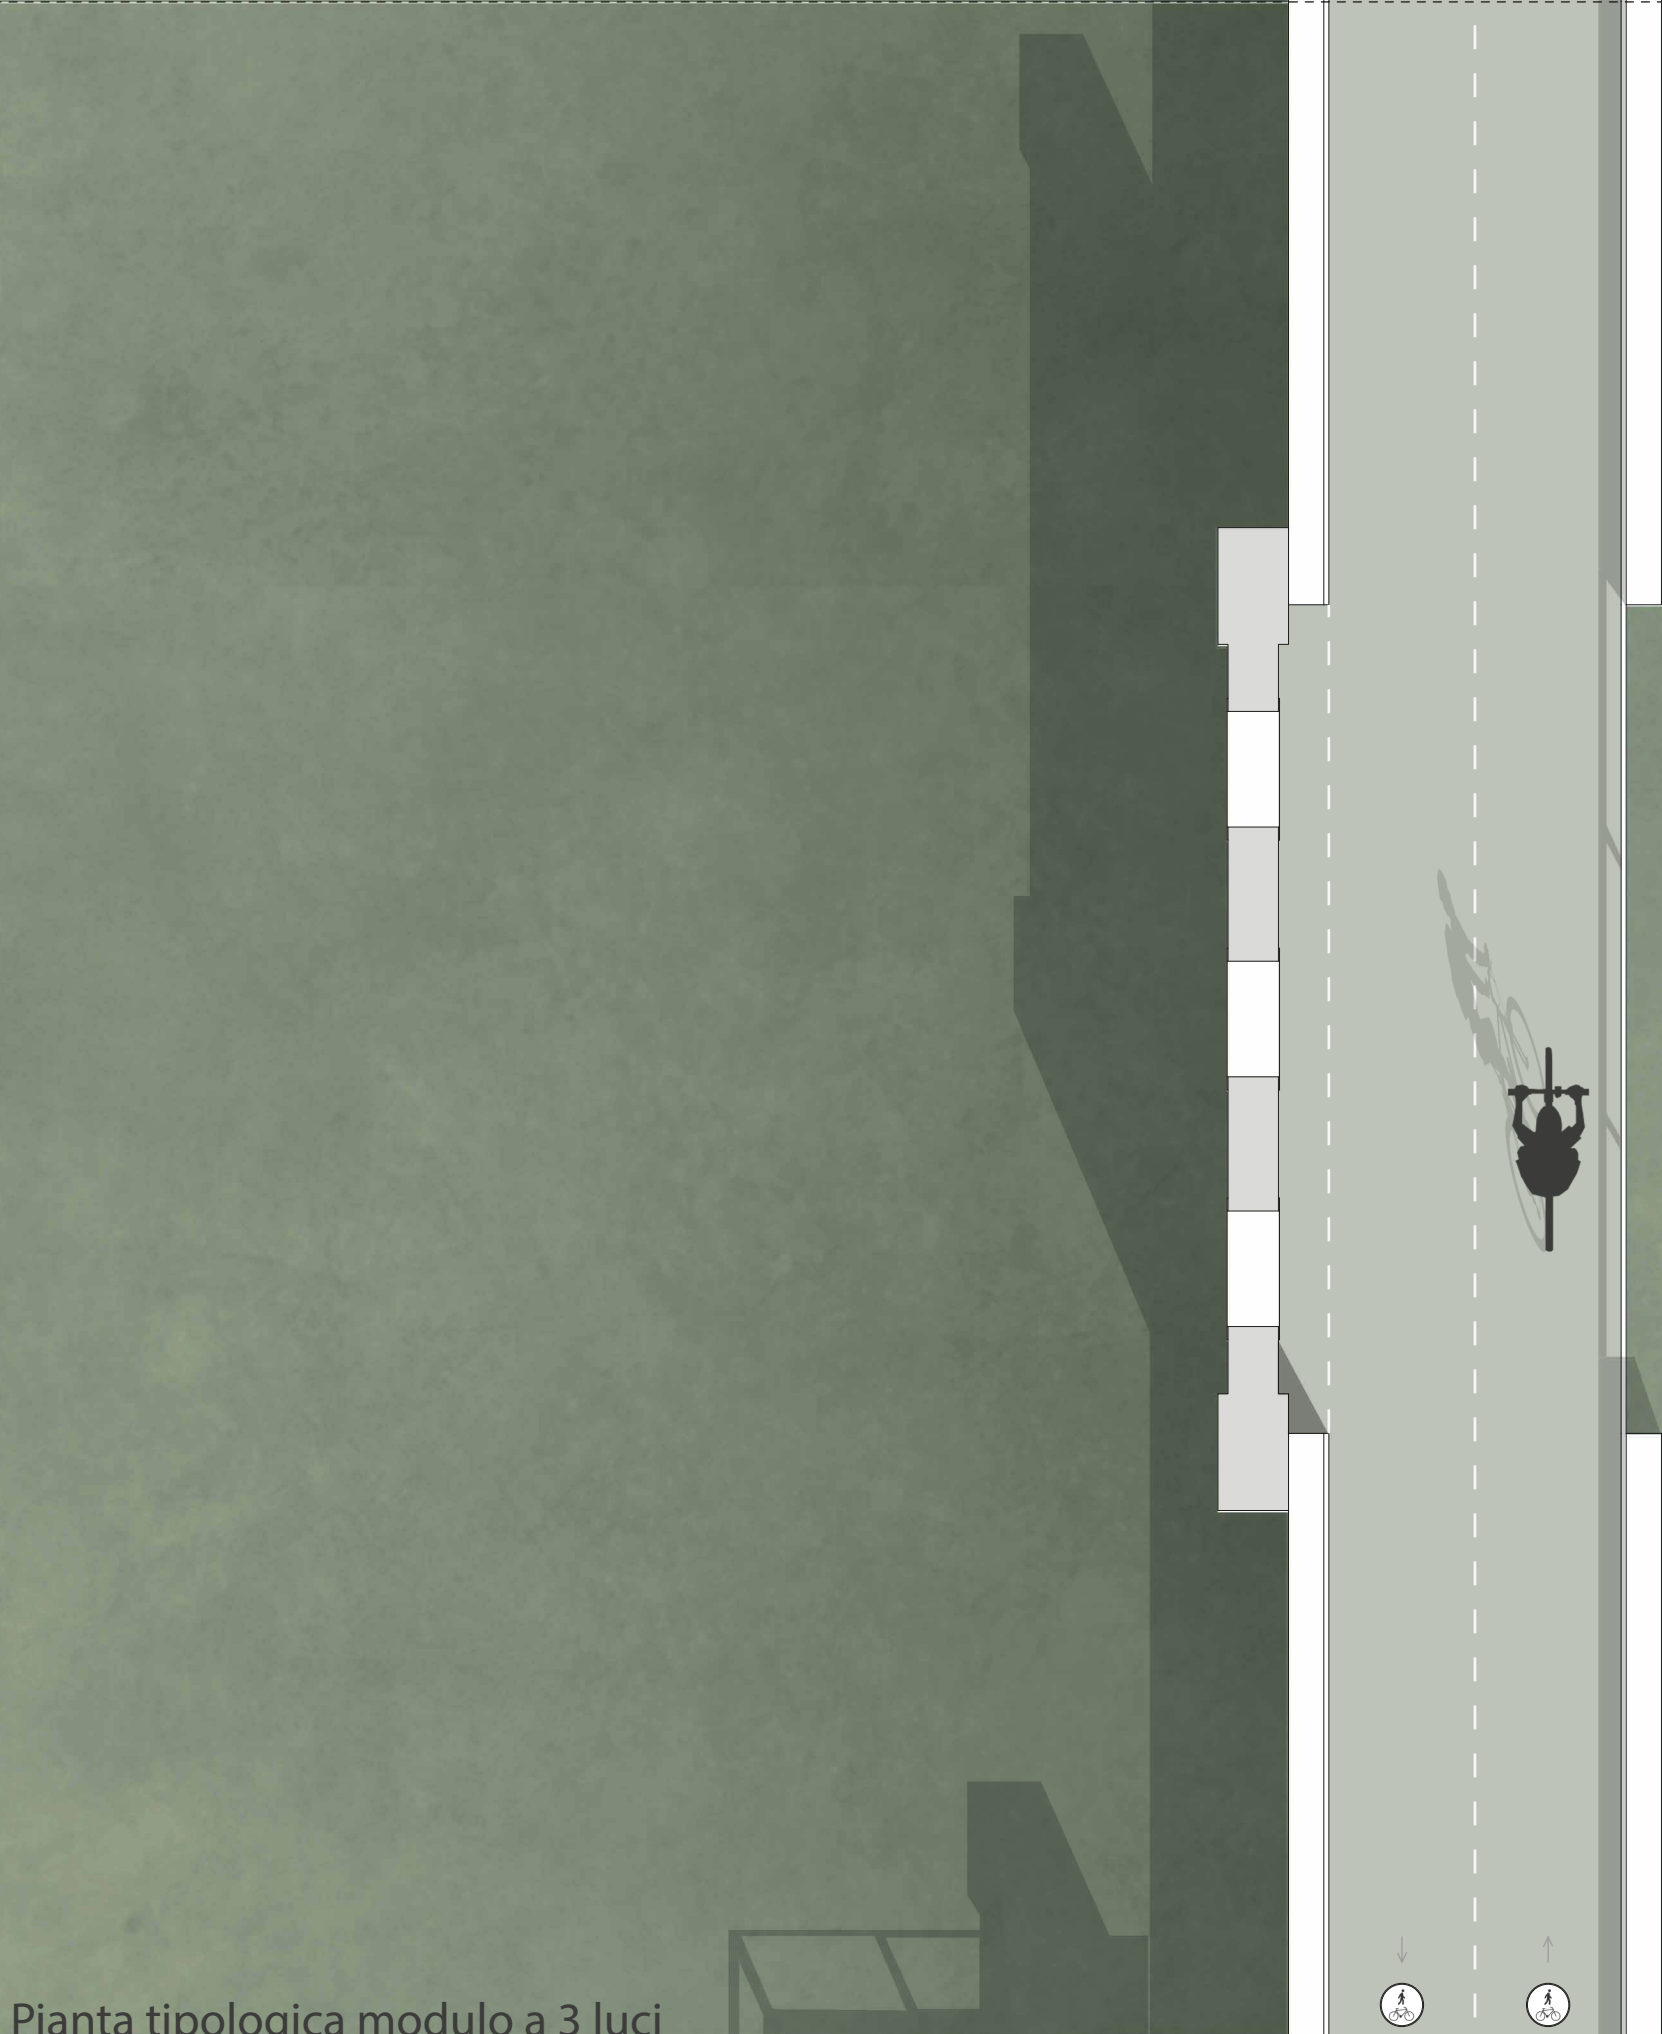

Pianta tipologica modulo a 3 luci

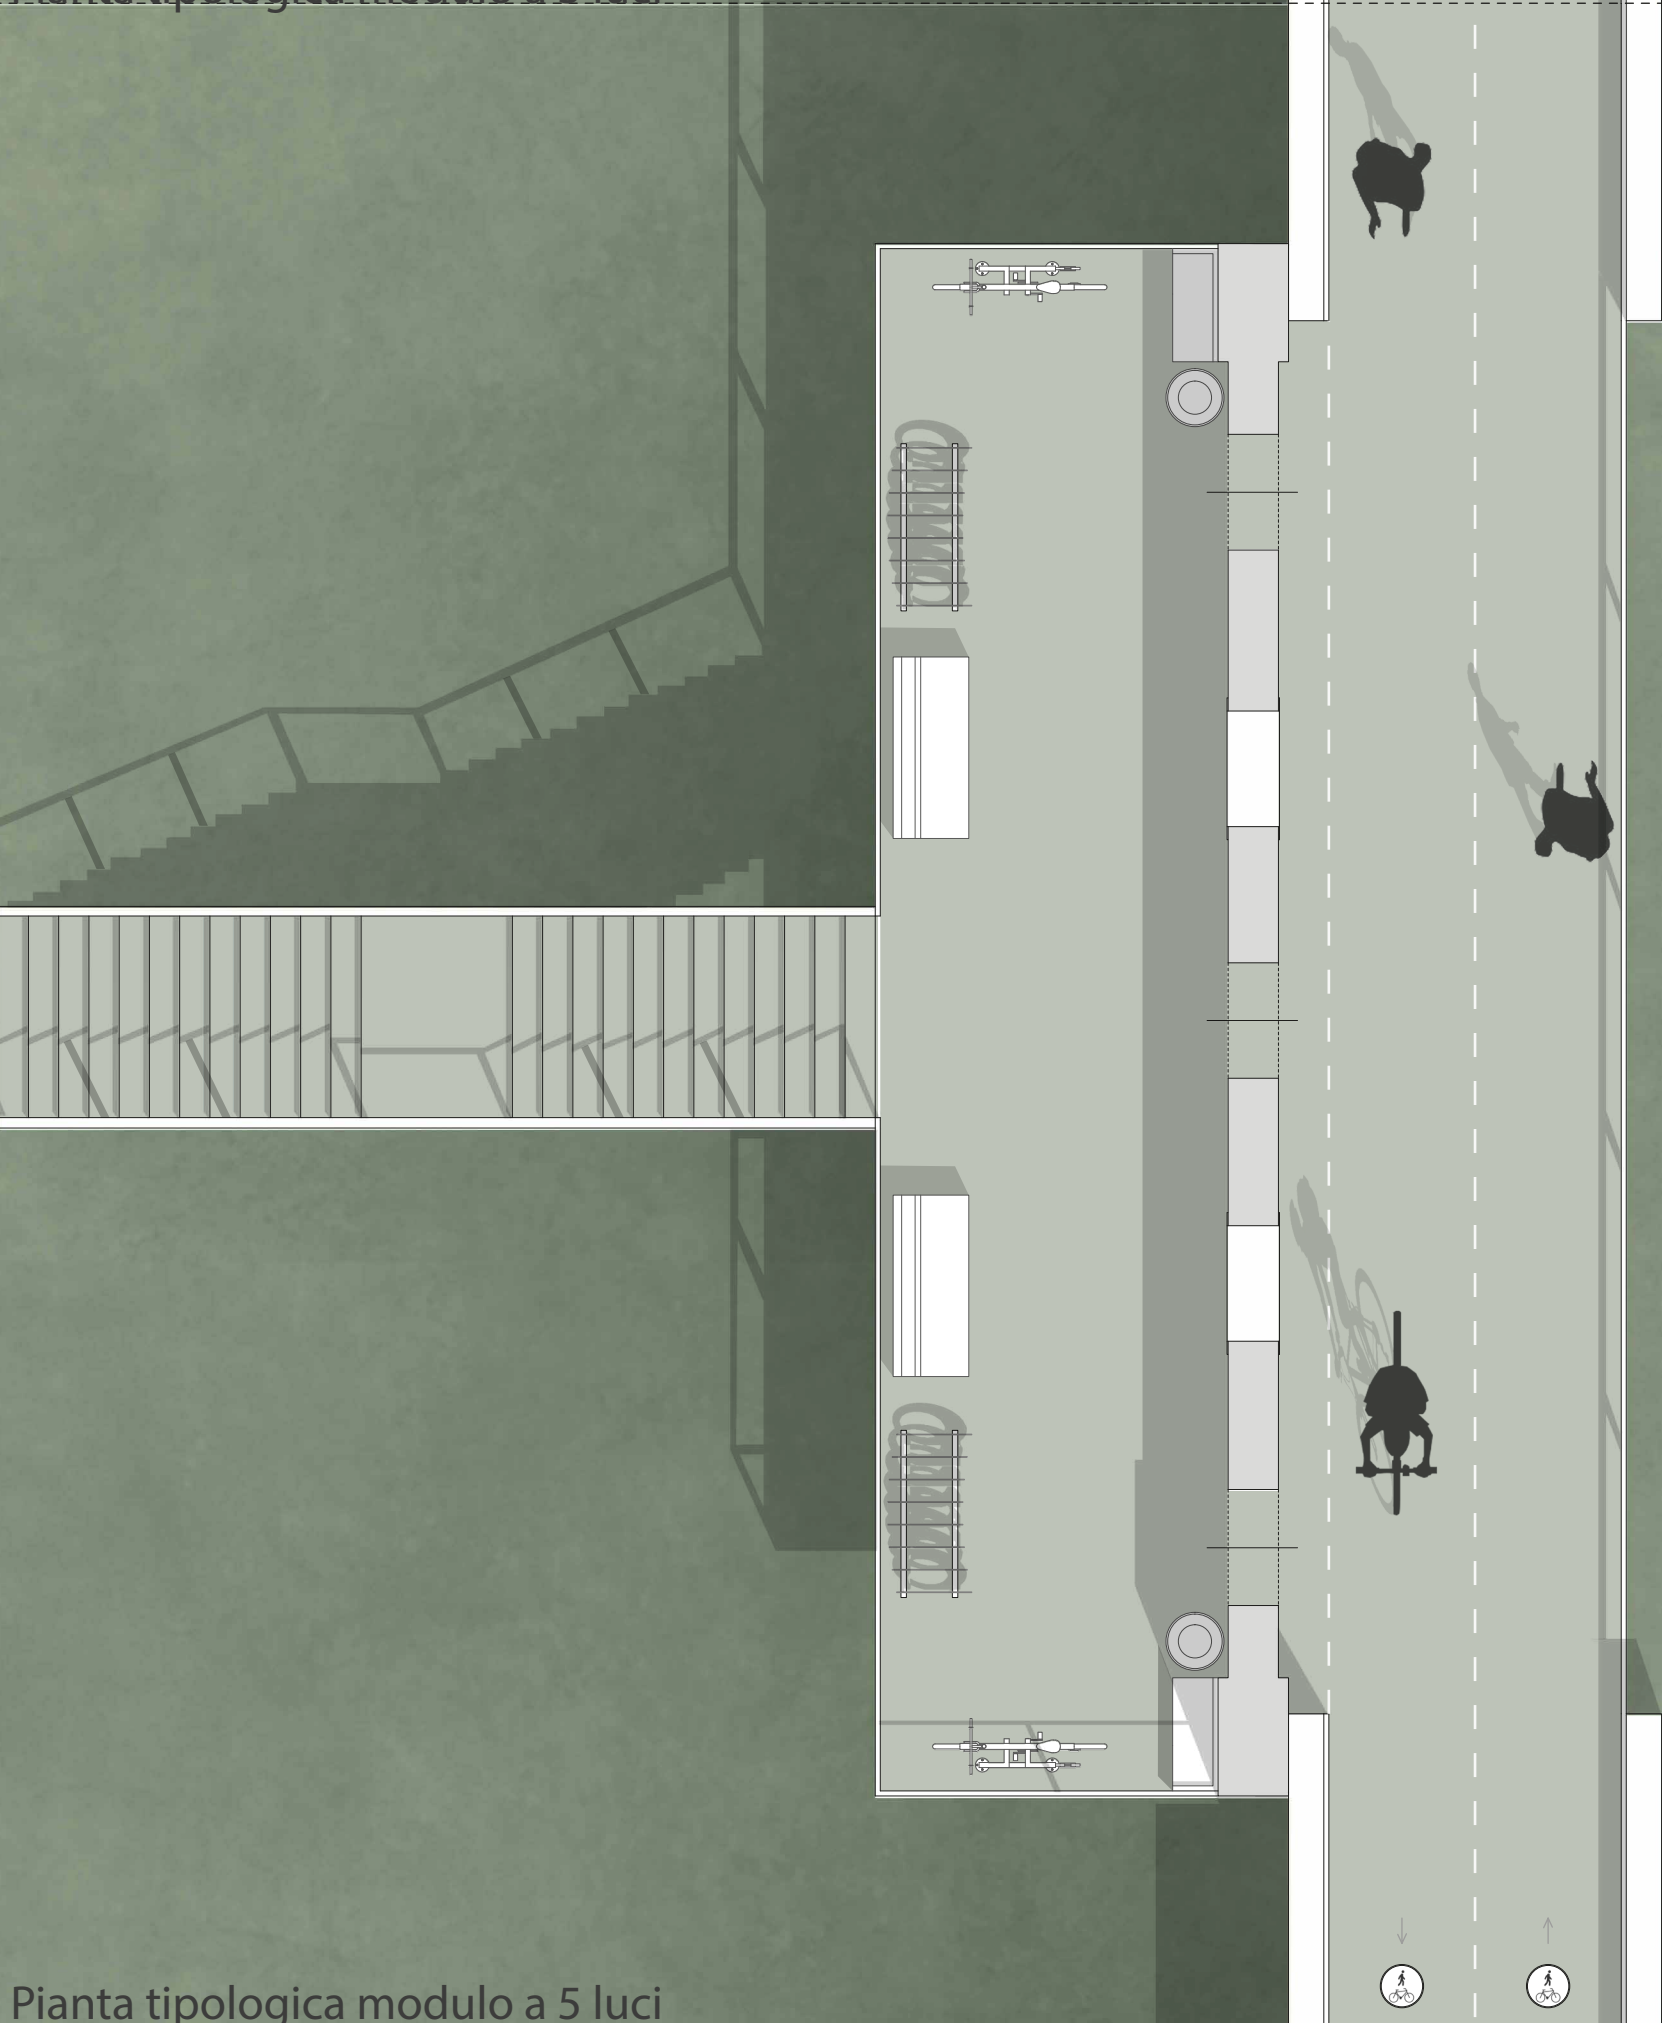

Pianta tipologica modulo a 5 luci

Prospetto tipologico modulo a 3 luci



Sezione tipologica modulo a 5 luci



Prospetto tipologico modulo a 3 luci



Sezione tipologica modulo a 5 luci



Prospetto tipologico modulo a 5 luci



Sezione tipologica modulo a 5 luci

