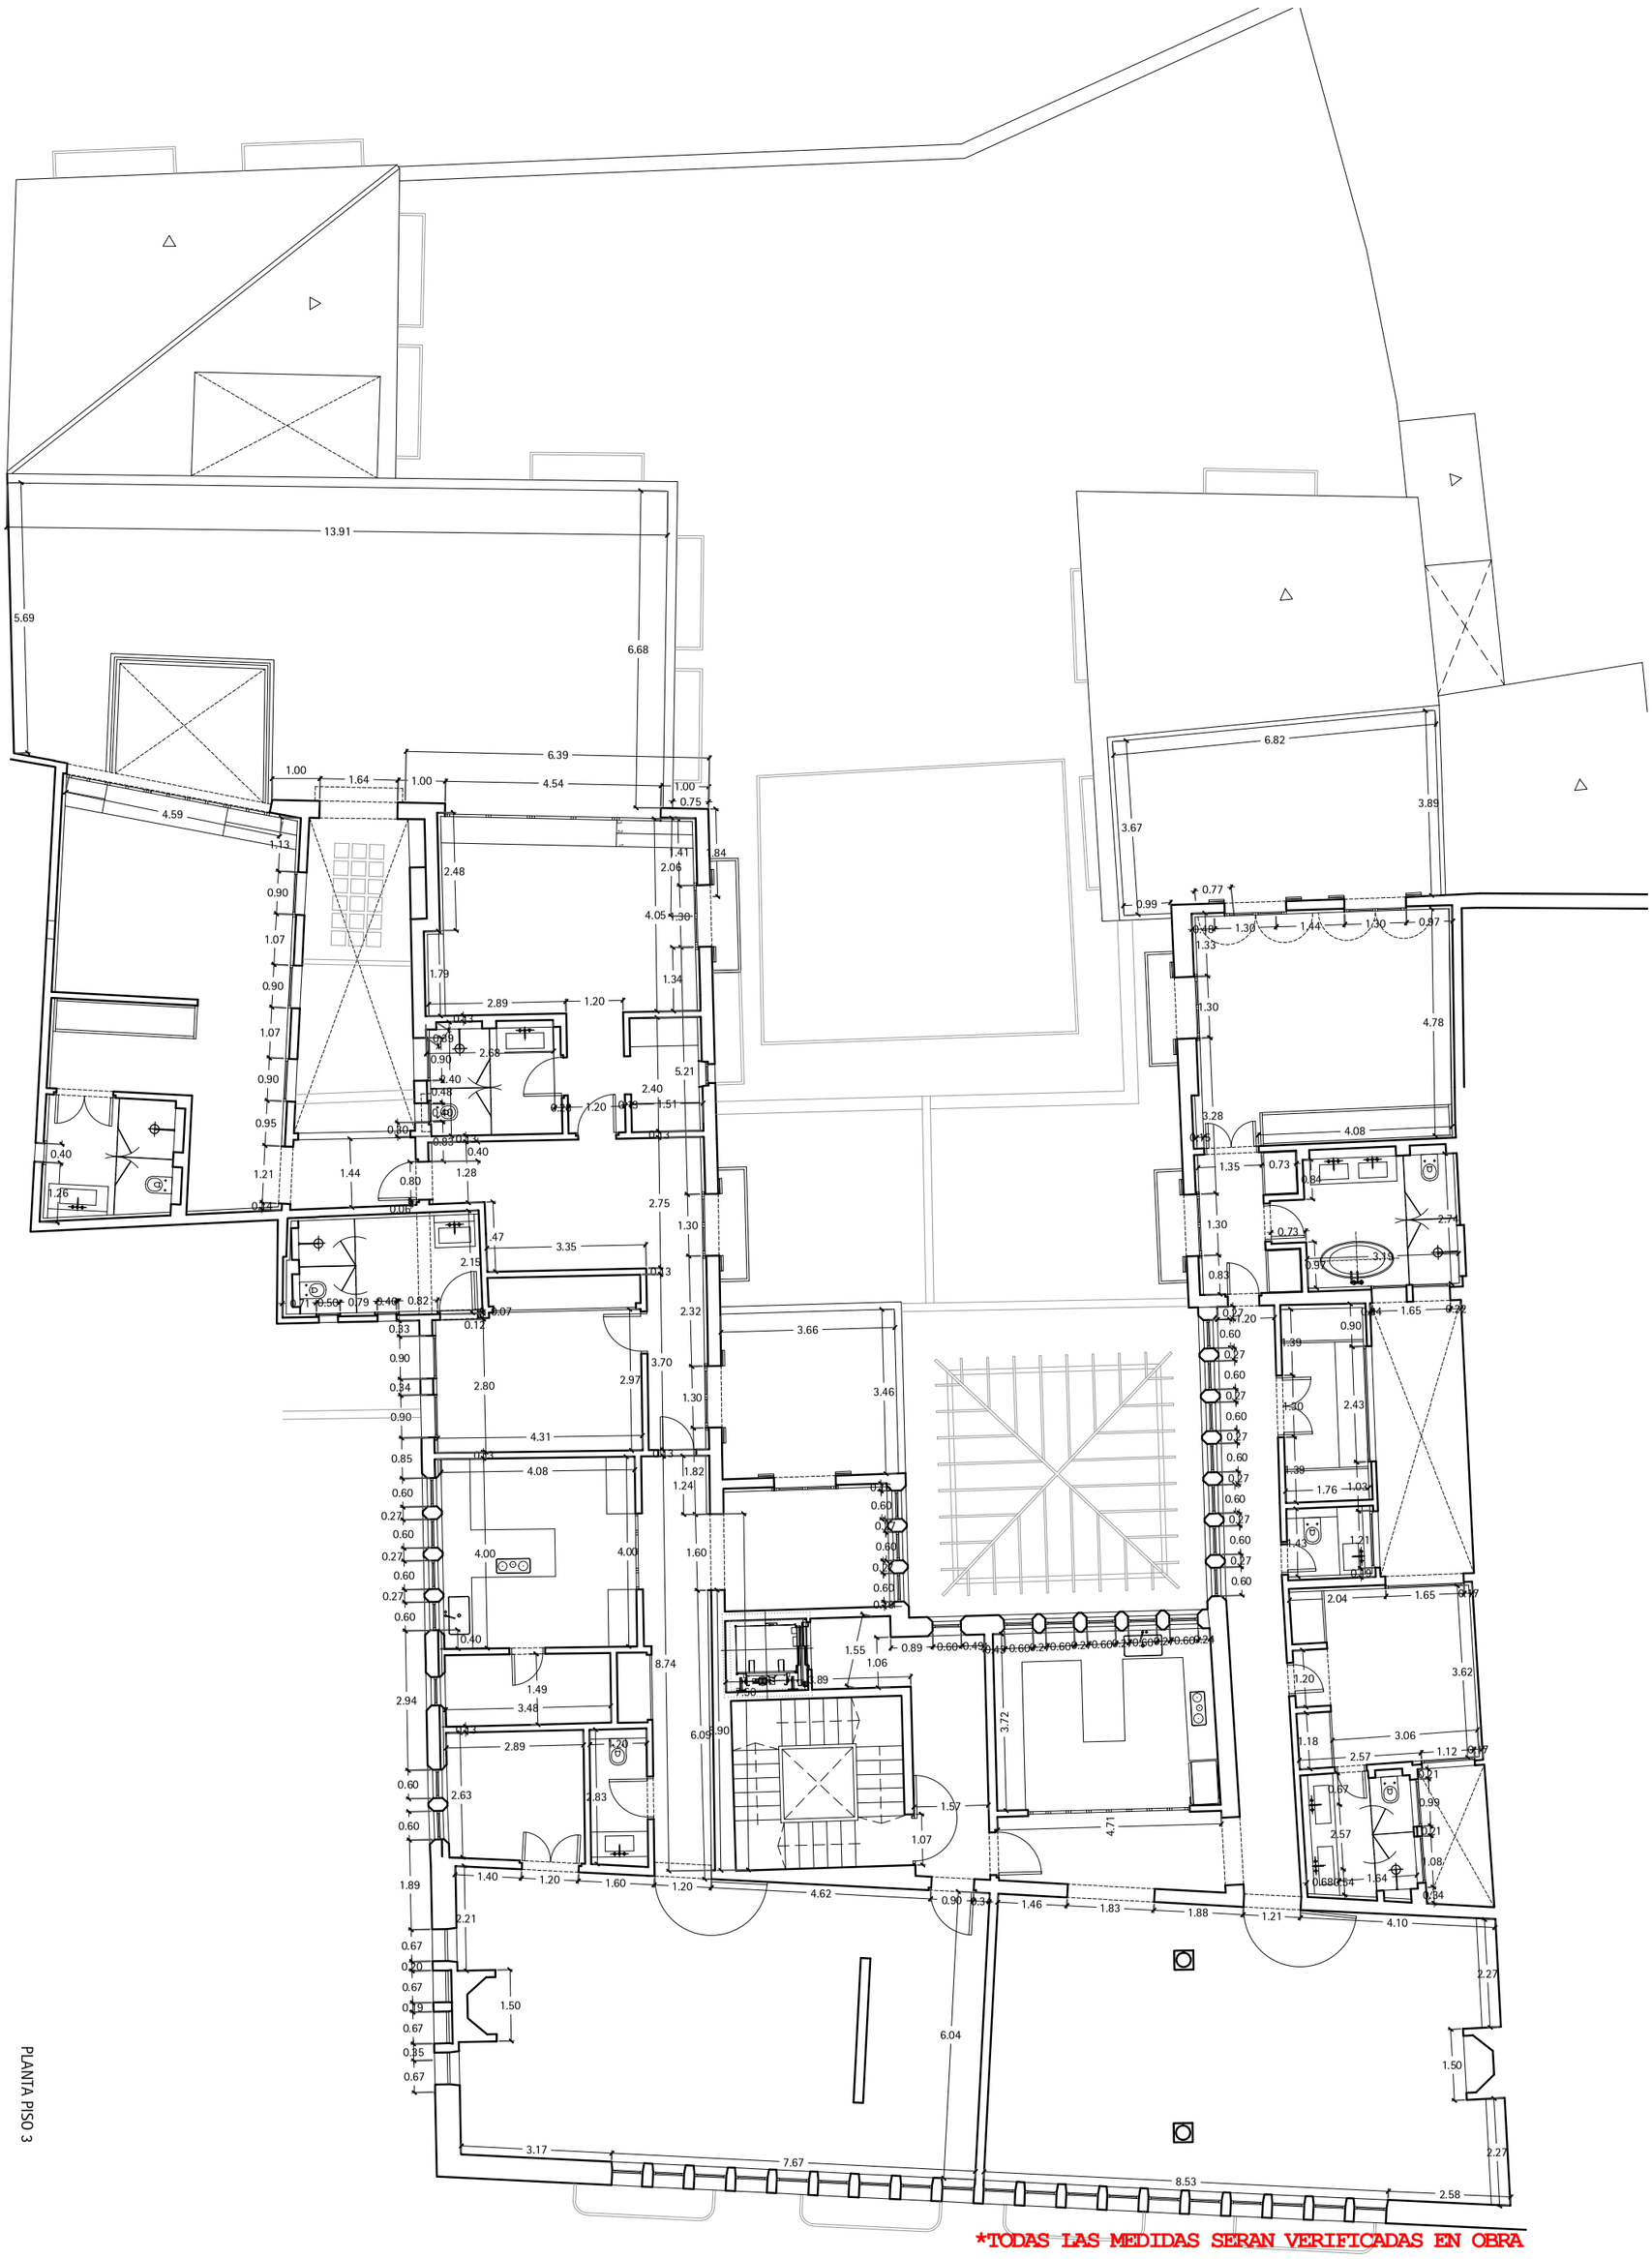

PLANTA PISO 3

*TODAS LAS MEDIDAS SERAN VERIFICADAS EN OBRA

info@bastidasarchitects.com
Tel.0034.971256252

Proyecto:	MODIFICACIÓN DURANTE EL TRANSCURSO DE LAS OBRAS DE PROYECTO BÁSICO Y DE EJECUCIÓN DE REFORMA Y REHABILITACIÓN DE EDIFICIO CAN O'RYAN	Plano:	PLANTA PISO 3
		Escala: 1.125	Fecha: 18.JUNIO.2013
Emplazamiento:	RIALTO LIVING Carrer de Sant Feliu, 3 Palma de Mallorca	Propietario/promotor:	INDOVINATE S.L.

OBRA