


SCHEMI PROGETTUALI

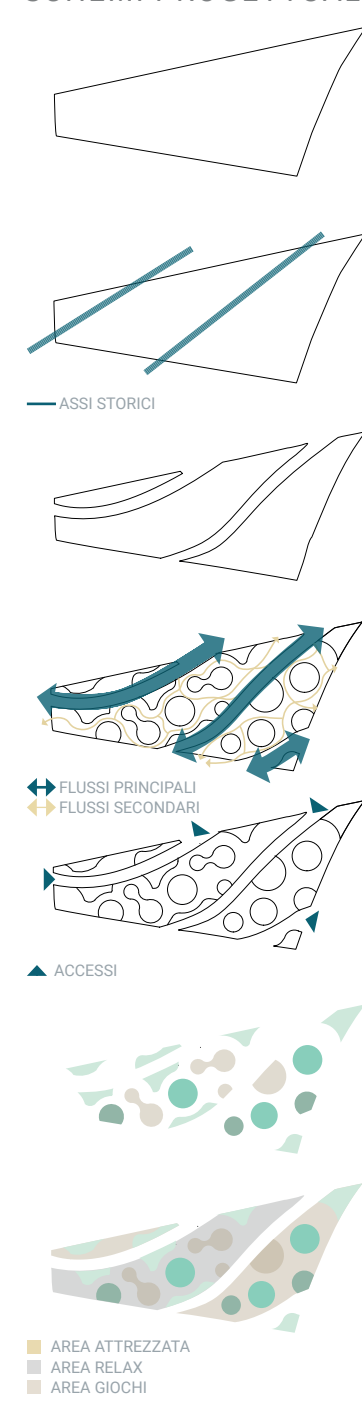

L'ipotesi progettuale, partendo dagli assi di connessione, definisce una forma trapezoidale suddivisa in tre aree differenti attraverso tre viali che le collegano:
- un'area relax corredata da arredo urbano;
- un'area dedicata all'attività sportiva;
- un'area dedicata all'attività ludica per bambini.
VISTE DELL'AREA



AREA ATTEZZATA



AREA GIOCHI




AREA RELAX



Politecnico di Torino




SEZIONE A-A'

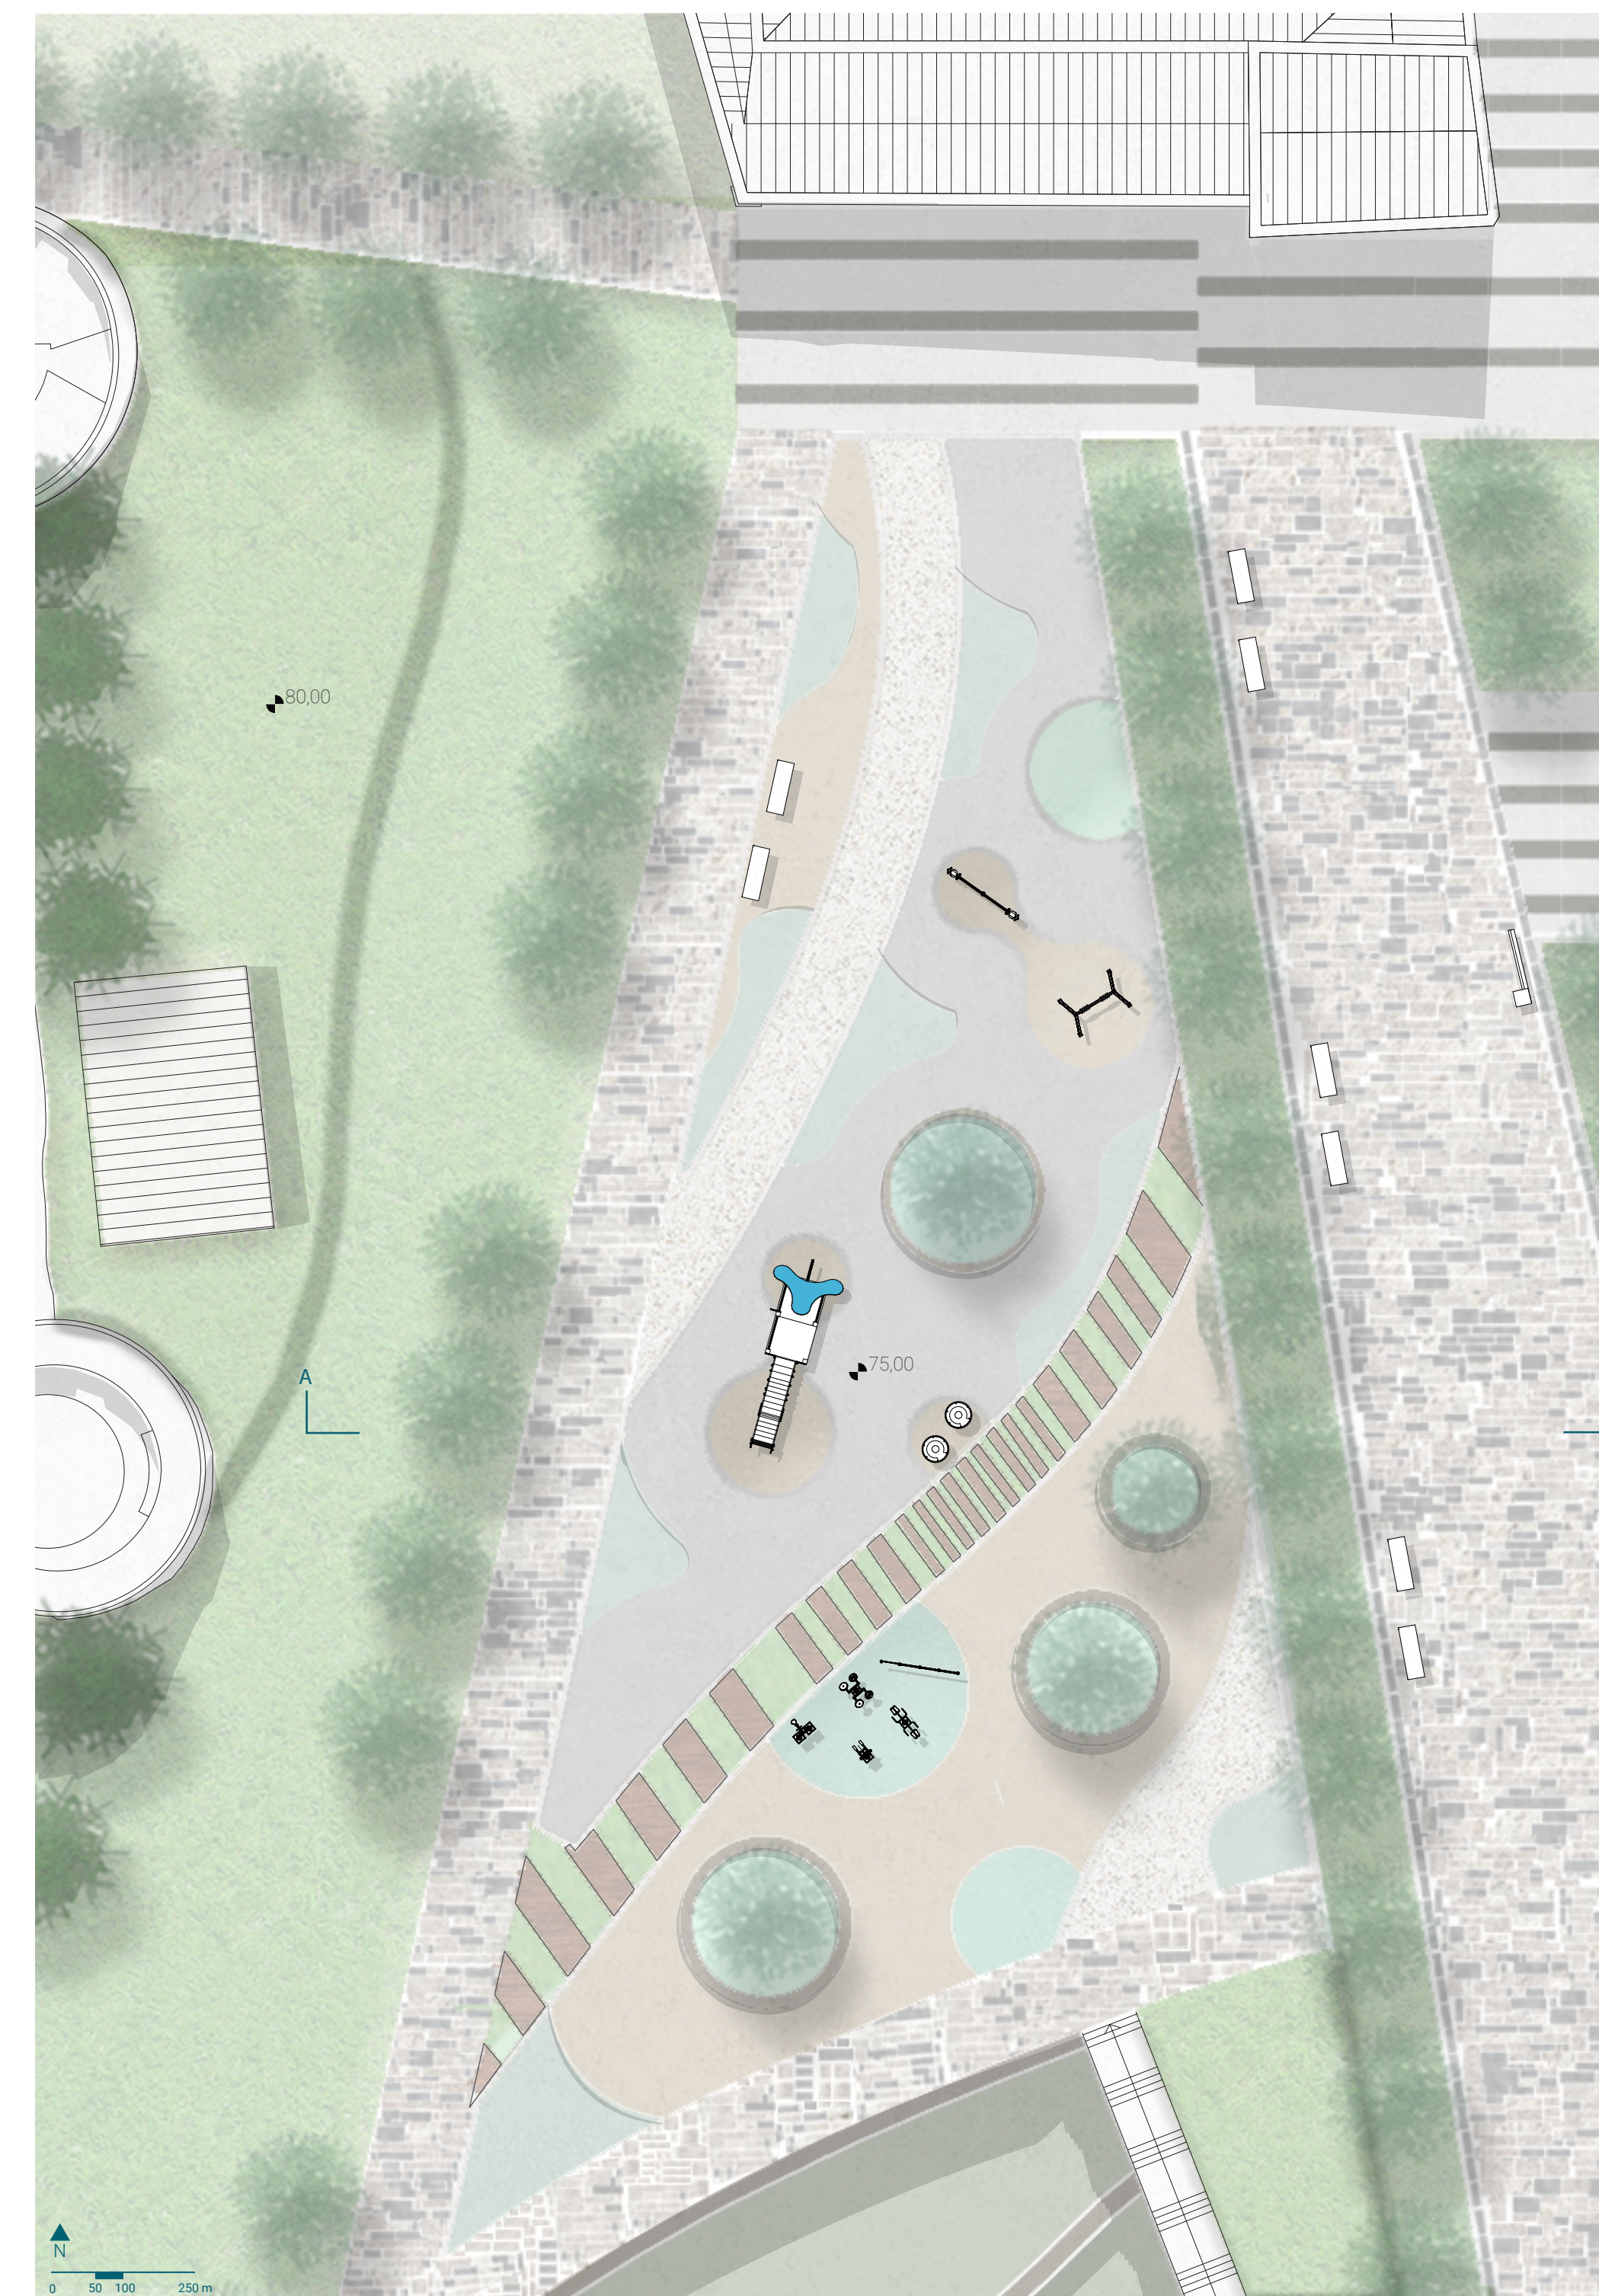

PLANIMETRIA AREA ATTEZZATA

SCHEMI PROGETTUALI

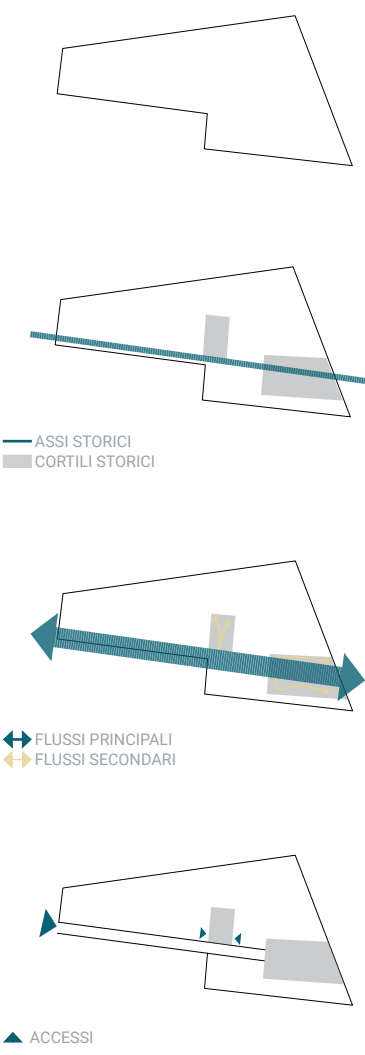

L'area archeologica attualmente verte in uno stato di abbandono e degrado, ricoperta quasi interamente da una vegetazione infestante. Nasce da queste molteplici criticità la necessità di ritrovare la memoria storica dei resti, preservandoli dallo scorrere del tempo con un'adeguata conservazione e valorizzazione.

La strategia è di poter rendere accessibile ad un vasto pubblico la visione di questi manufatti, per raggiungimento di questo obiettivo è stata ipotizzata la realizzazione di una passerella.

VISTE DELL'AREA




AREA ACCESSIBILE



AREA RELAX



TOTE' ESPOSITIVI

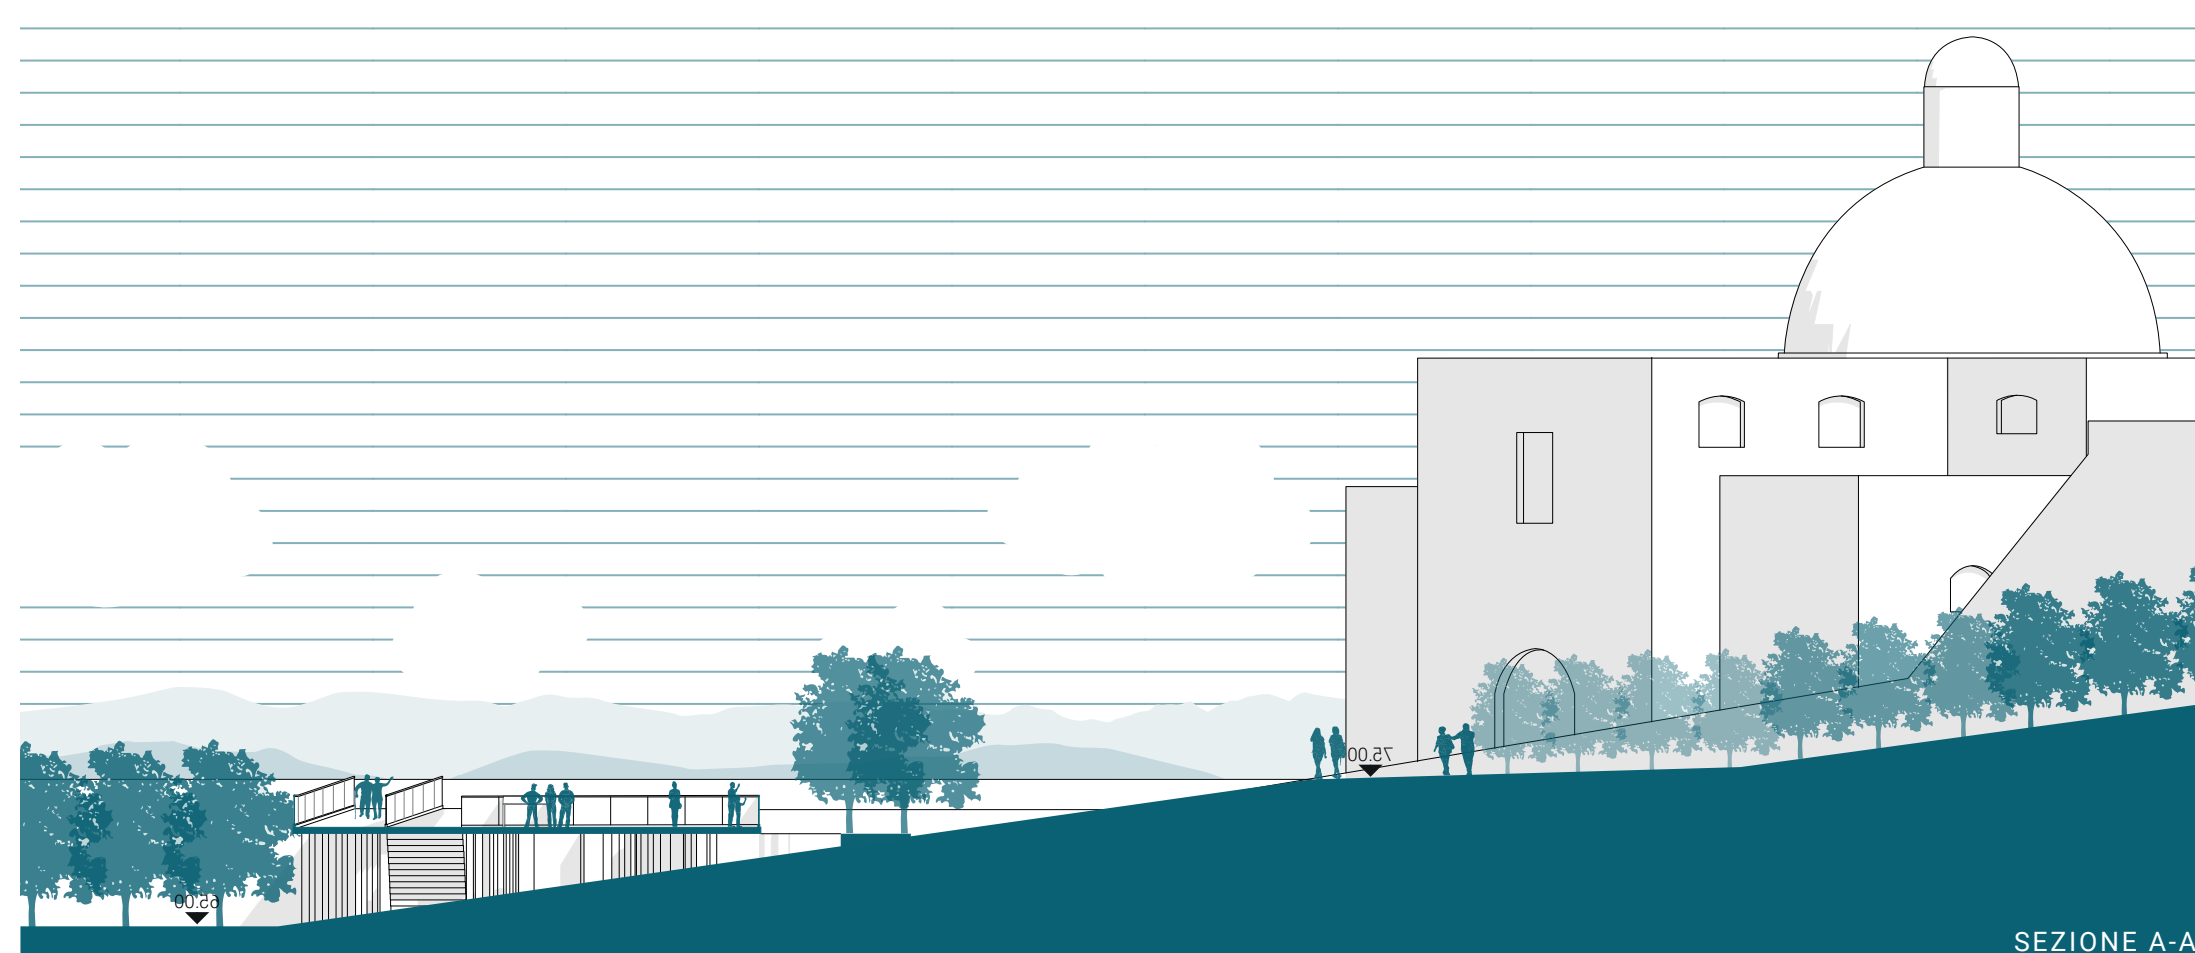

SEZIONE A-A'



PLANIMETRIA AREA ARCHEOLOGICA

SCHEMI PROGETTUALI




Gli orti nascono in un'area, antistante il Duomo, lasciata in uno stato di degrado e con presenza di vegetazione infestante. L'ipotesi è la bonifica dell'area, dotandola di un sistema di pavimentazione, illuminazione ed arredo urbano al fine di renderla fruibile al pubblico.

VISTE DELL'AREA



ORTI

SCHEMA TIPOLOGIE DI COLTIVAZIONI

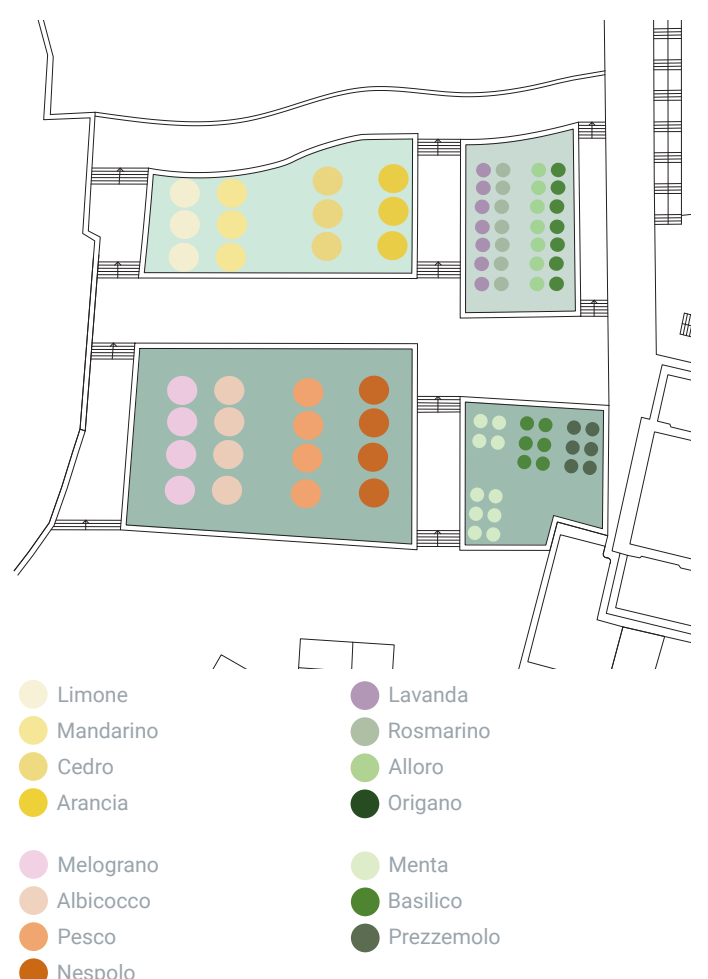

Lo spazio si suddivide in 4 aree ben distinte, di differente dimensione, attraversate da tre assi (di cui l'asse centrale, prodotto dell'antica viabilità, accessibile ad un ampio pubblico) che permettono il raggiungimento degli spazi ed intervallati da luoghi di sosta. Gli orti comuni vengono organizzati come comunità di quartiere, favorendo la socializzazione e promuovendo uno stile di vita sano. Lo scopo è incentivare il percorso di rinascita dell'orticoltura, come pratica individuale e collettiva, nel segno del cibo genuino e del consumo sostenibile.



SEZIONE A-A'



PLANIMETRIA ORTI

Candidati: Erica Iarrera
Fabiana La Spada

Relatore: Prof. Silvia Gron
Co-relatore: Arch. Cristiano Tosco

