



# | Sezione BB

scala 1:20

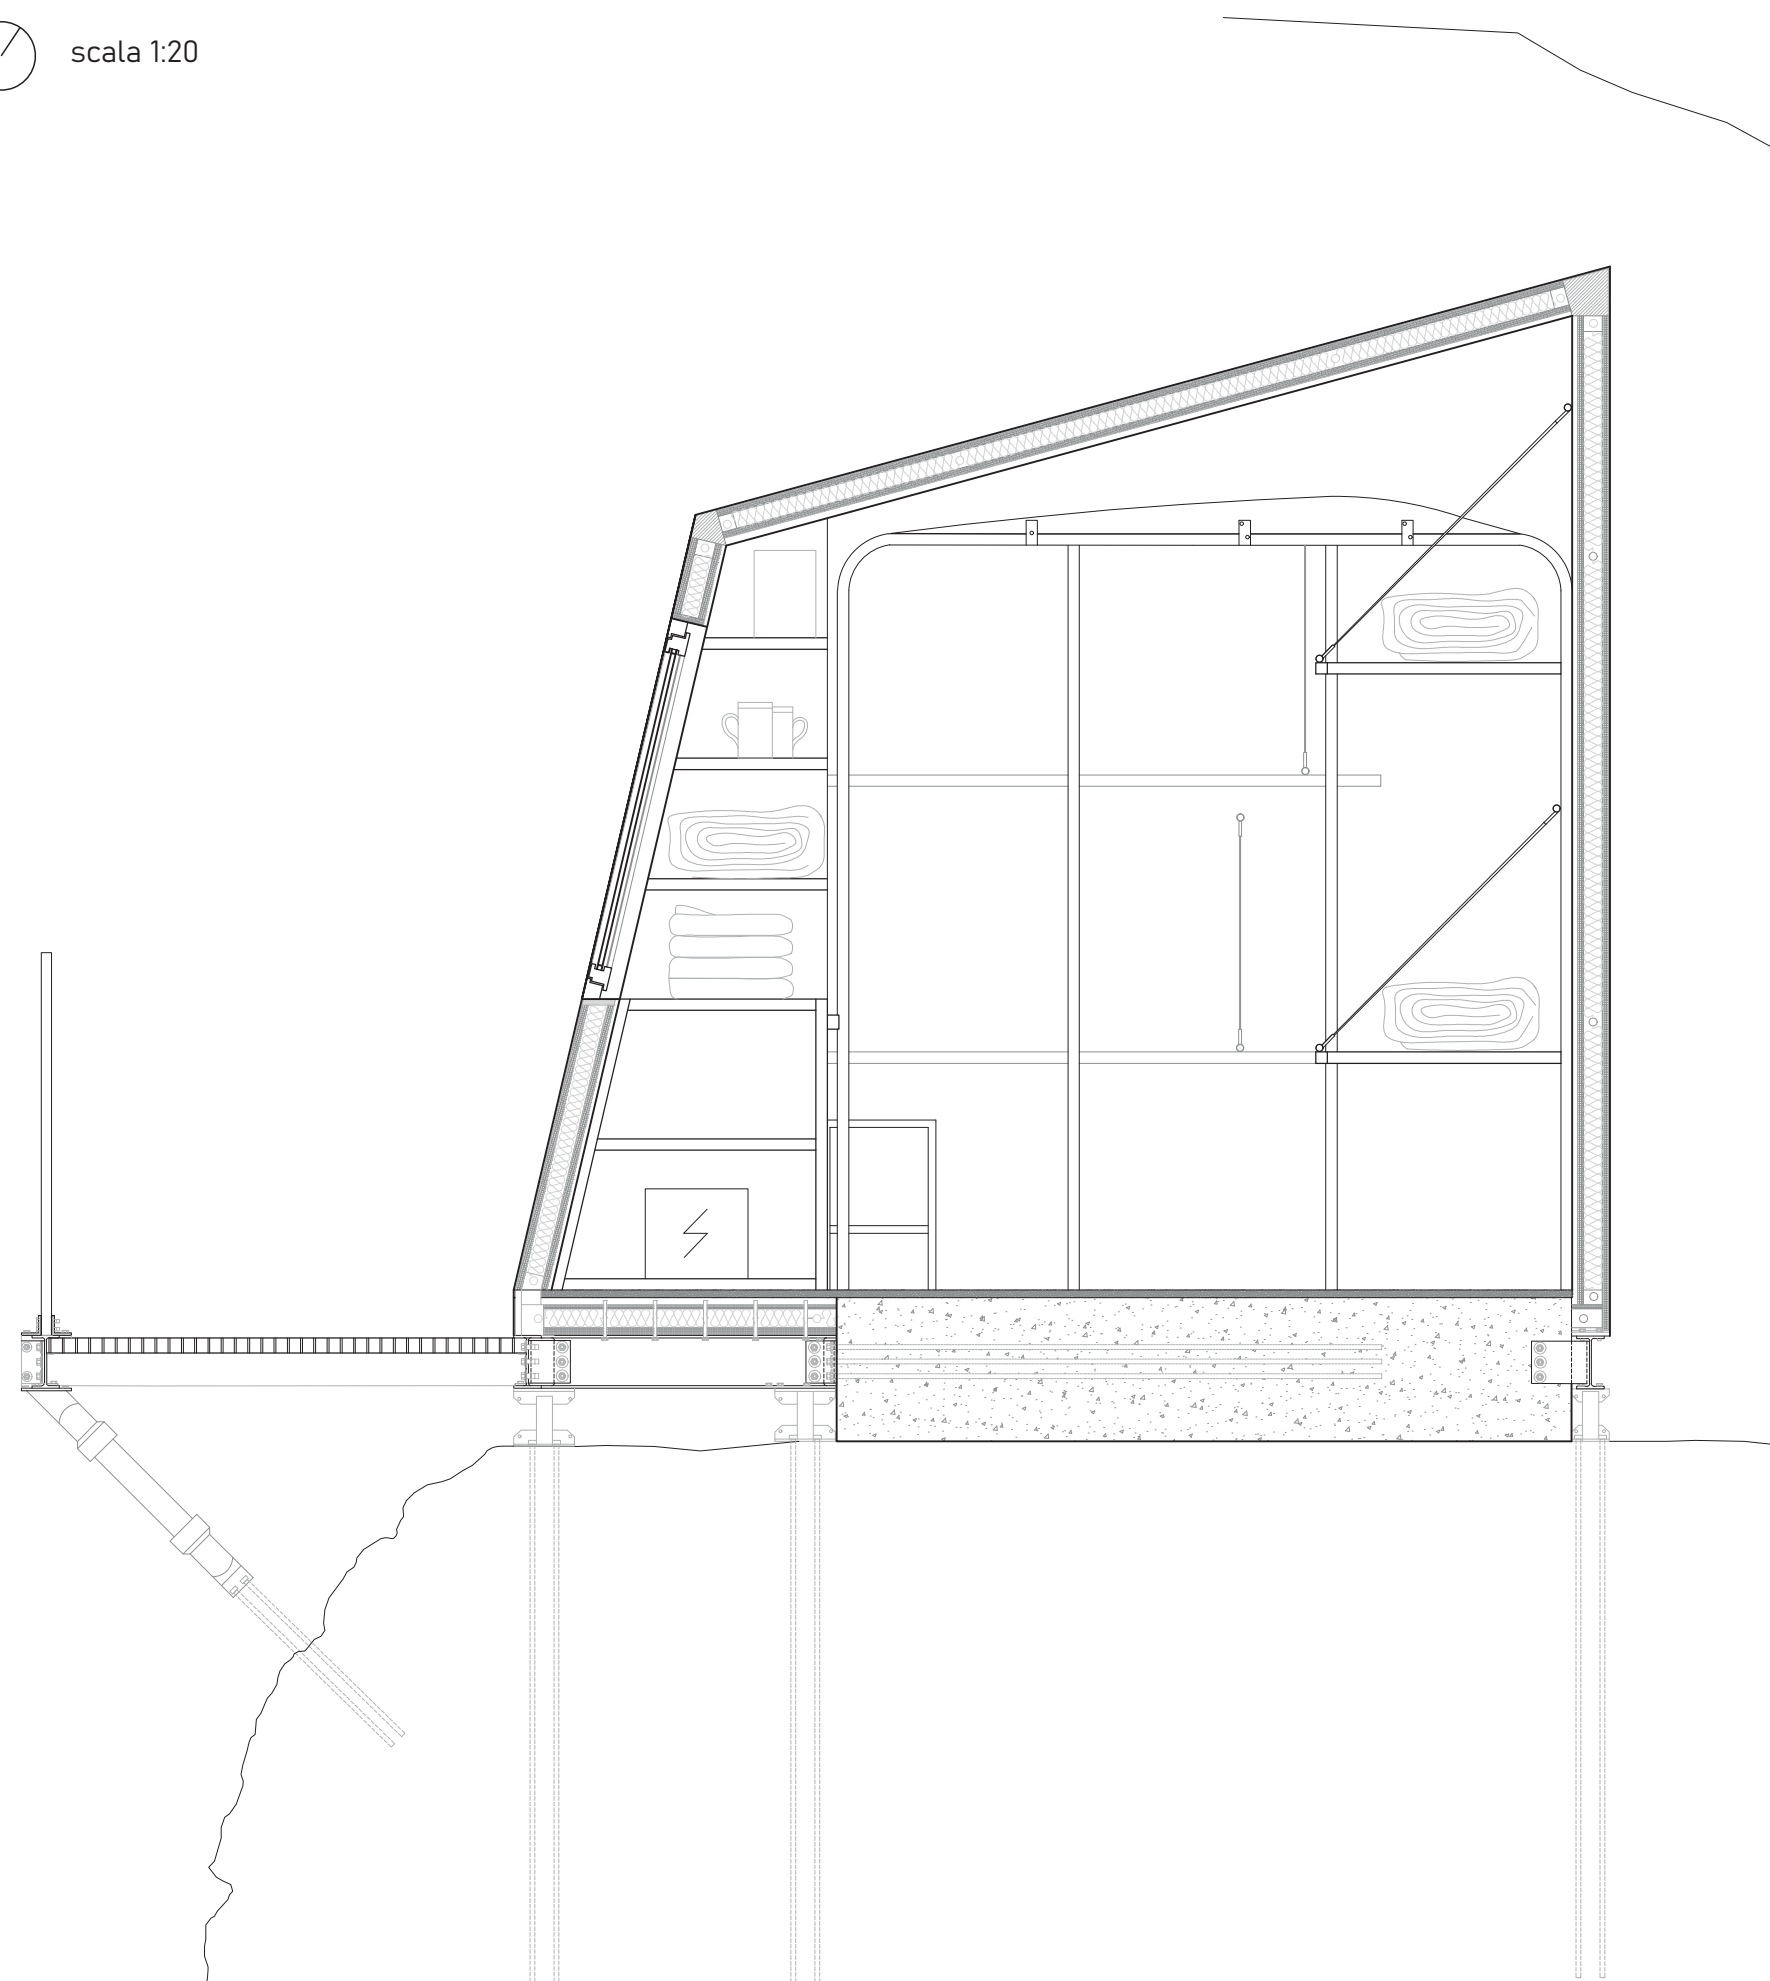


# | Sezione CC

scala 1:20

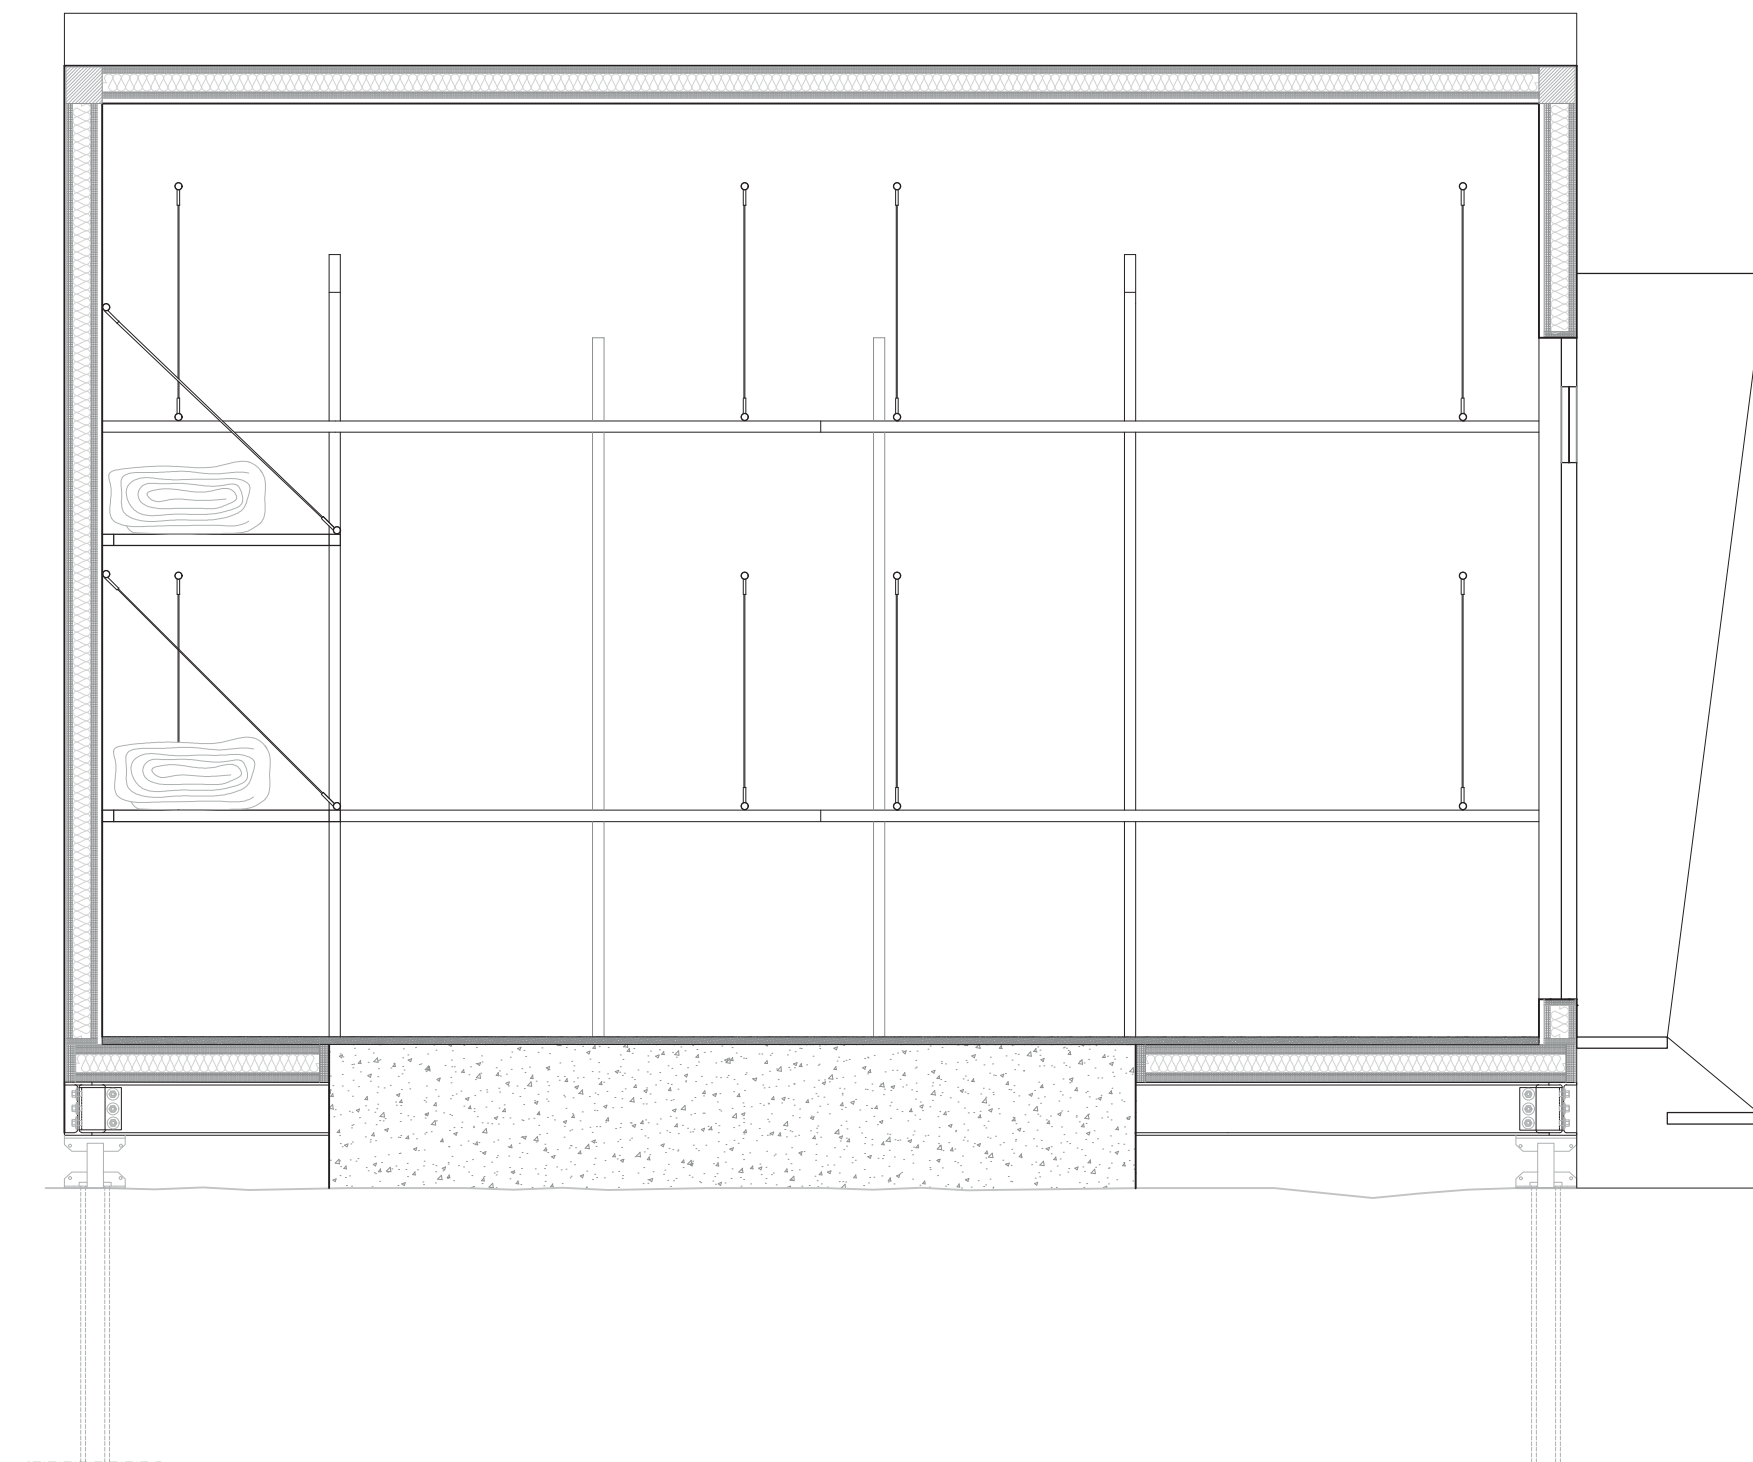


# | Sezione

scala 1:20

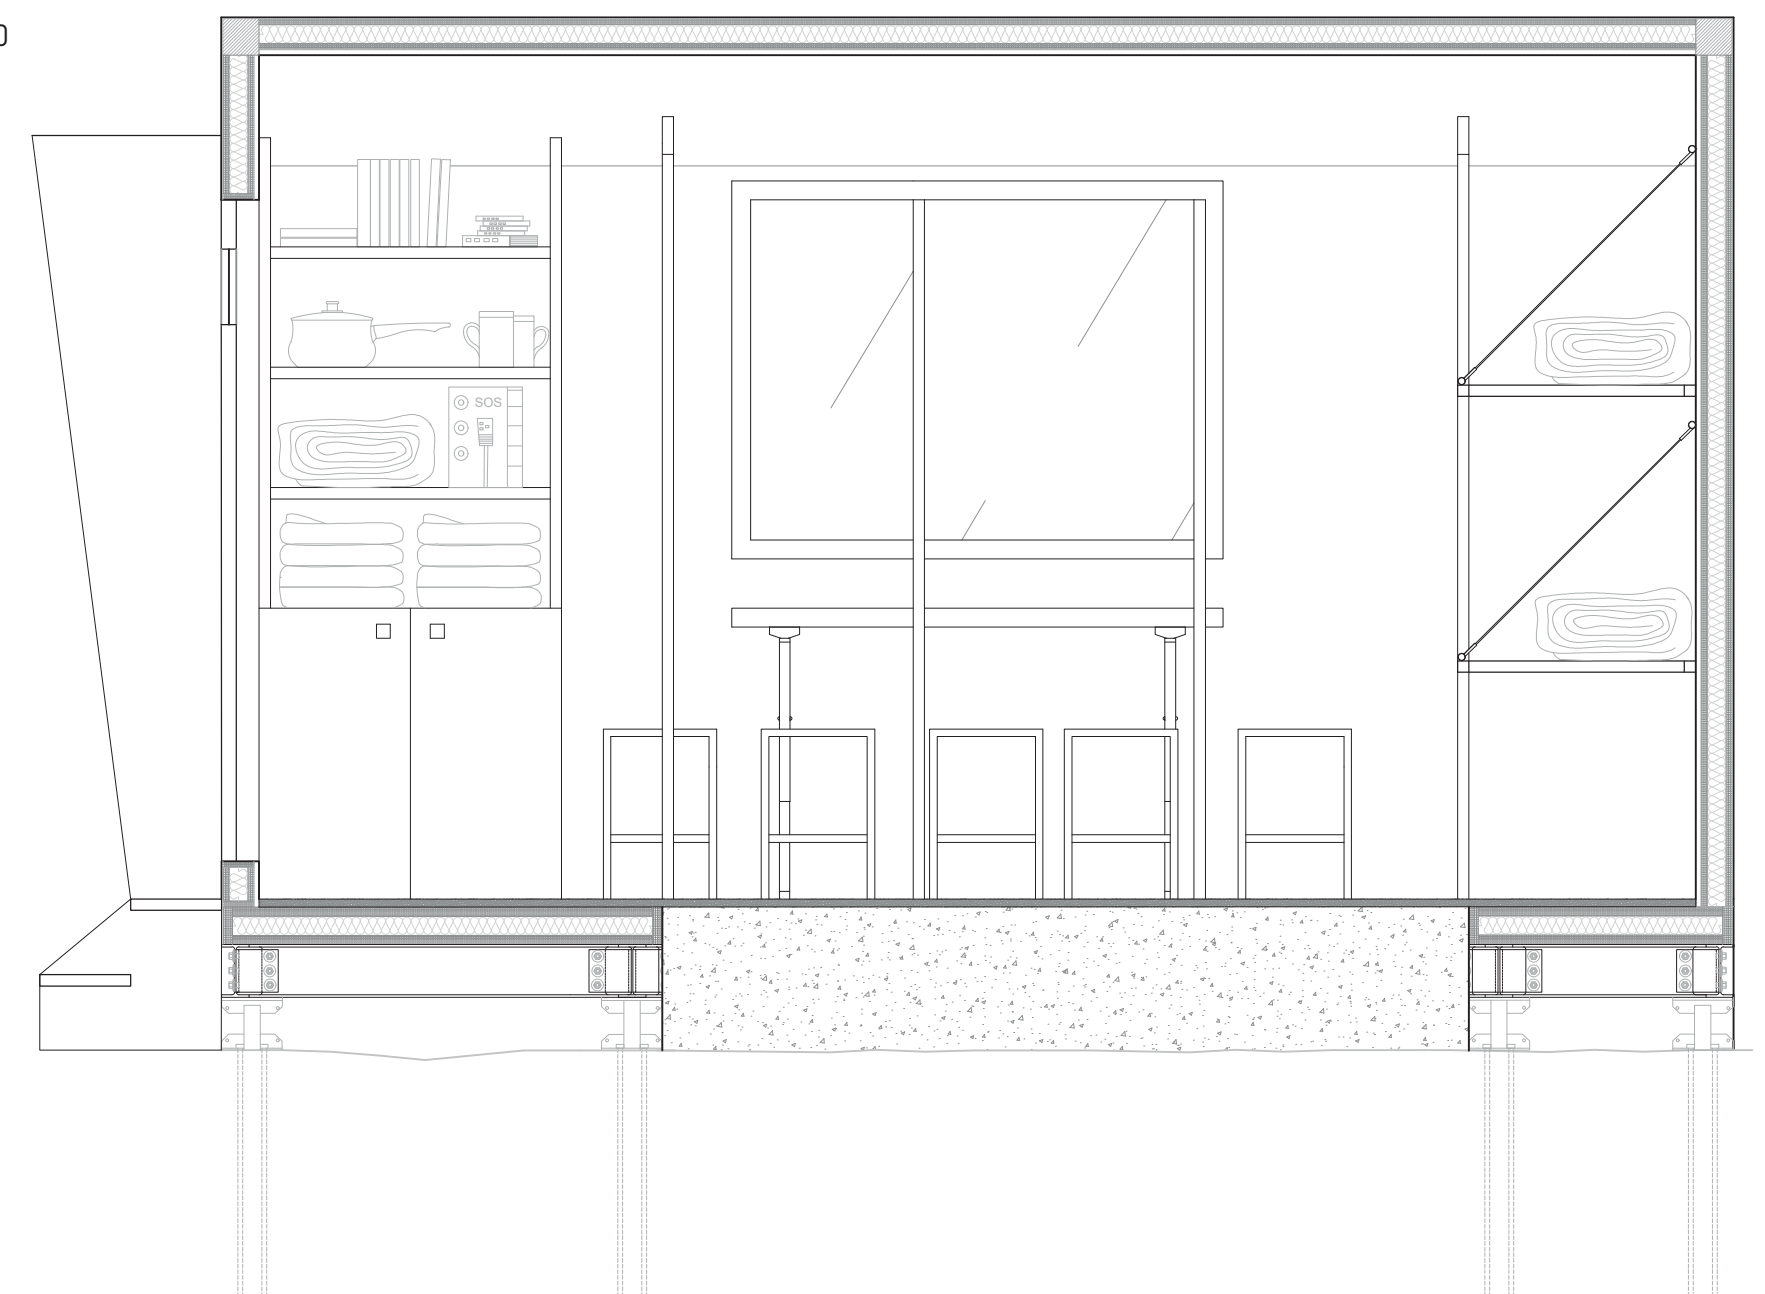

# | Connessione travi IPE basamento

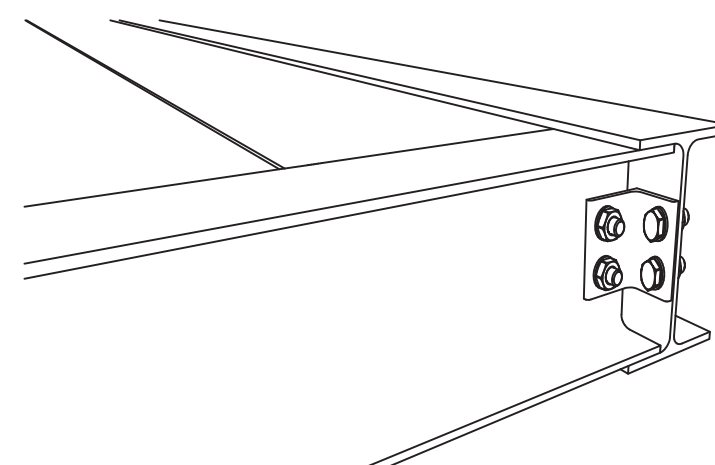

# | Giunto pannelli pareti autoportanti

