PRESCRIZIONI GENERALI

IN OGNI CONDIZIONE DI INSICUREZZA DERIVANTE DA GUASTI A QUALSIASI IMPIANTO O DA EVENTI TALI DA COSTITUIRE PERICOLO PER LE PERSONE, IL PERSONALE PREPOSTO AL SERVIZIO DI PREVENZIONE E PROTEZIONE E' PREPARATO PER OPERARE IN CASO DI INCENDIO E DI EMERGENZA, SECONDO PIANI DI INTERVENTO PRESTABILITI. CHIUNQUE NOTI UN PRINCIPIO DI INCENDIO O SITUAZIONI CHE POTREBBERO CAUSARLO DEVE SEGNALARLO AL PERSONALE

IN CASO DI EMERGENZA

MANTENERE LA CALMA ED INTERROMPERE OGNI ATTIVITA', AVVERTIRE SUBITO IL PERSONALE PREPOSTO AL SERVIZIO DI EMERGENZA. ALL'ARRIVO DEL PERSONALE PREPOSTO INFORMARLO CIRCA L'INCIDENTE OCCORSO E METTERSI A DISPOSIZIONE

IN CASO DI EVACUAZIONE

(SEGNALE ACUSTICO)

ABBANDONARE I LOCALI MANTENENDO L'ORDINE, RADUNARSI NEL LUOGO SICURO STABILITO ED ATTENDERE ISTRUZIONI;
TRALASCIARE IL RECUPERO DI OGGETTI PERSONALI; NON UTILIZZARE ASCENSORI;
DURANTE L'ESODO NON GETTARE, LUNGO IL PERCORSO, OGGETTI CHE POTREBBERO CREARE INTRALCIO;
NON TRATTENERSI IN PUNTI DI TRAFFICO E NON MARCIARE CONTROCORRENTE;
AIUTARE I PORTATORI DI HANDICAP;
EVITARE DI CORRERE E STRILLARE.

E' VIETATO IN OGNI CASO PRENDERE INIZIATIVE D'ALCUN GENERE; POTREBBERO COMPROMETTERE LA PROPRIA E L'ALTRUI INCOLUMITA'

LEGENDA

- VOI SIETE QUI
- PERCORSO DI ESODO
- IDRANTE A MURO
- ESTINTORE A POLVERE
- ESTINTORE A CO_2
- PULSANTE DI SEGNALAZIONE MANUALE
- PULSANTE DI SGANCIO ALIMENTAZIONE ELETTRICA
- USCITA DI EMERGENZA

OGGETTO:

LAYOUT DI EVACUAZIONE

NOME FILE:

Piano terreno - Attività commerciale

DISEGNATO DA:

Catia Laronca

TAV. n°
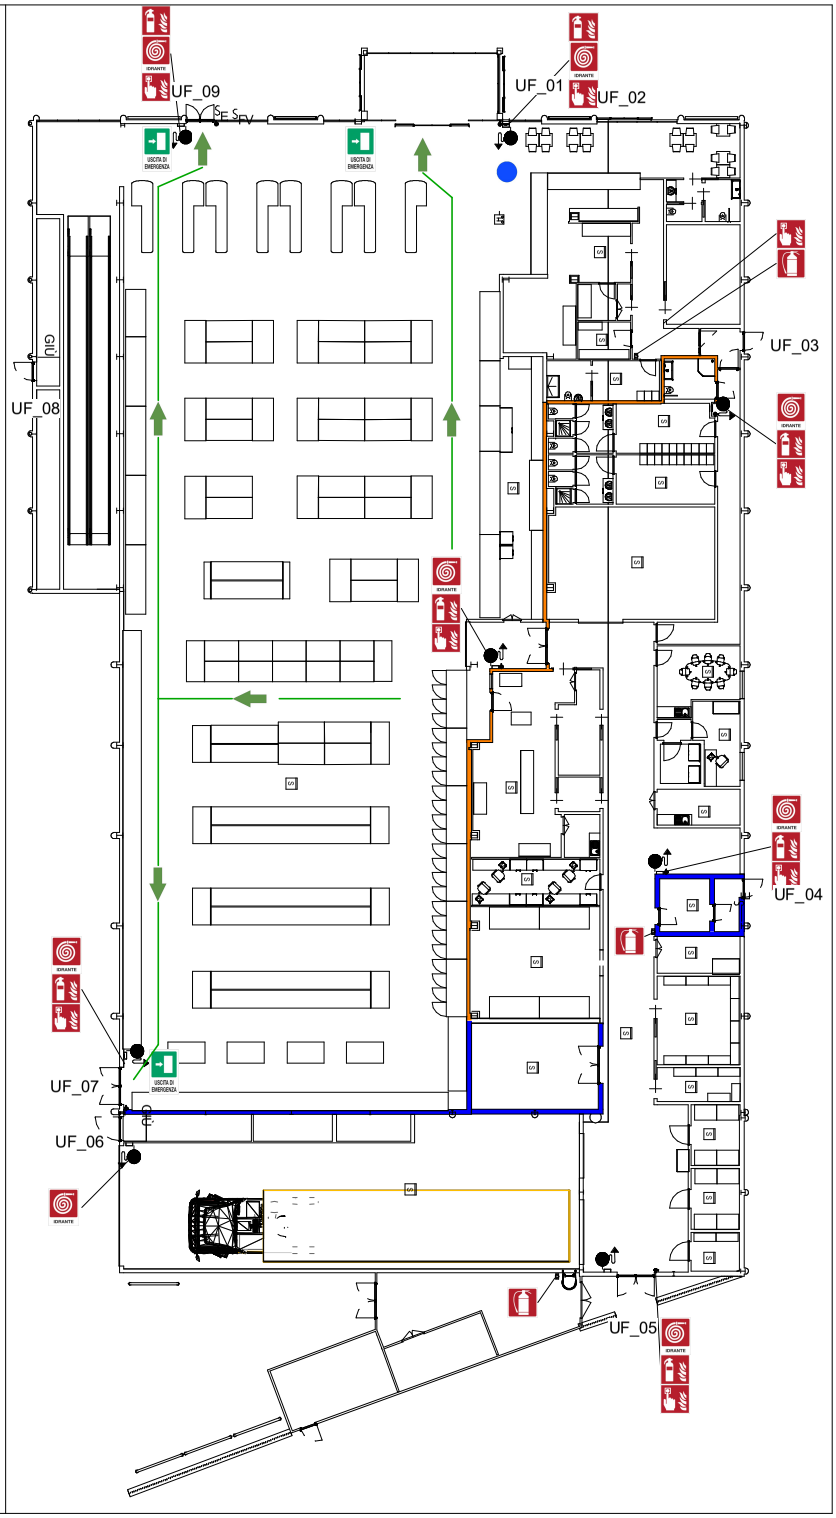
P1 di 3