


# NODO 03

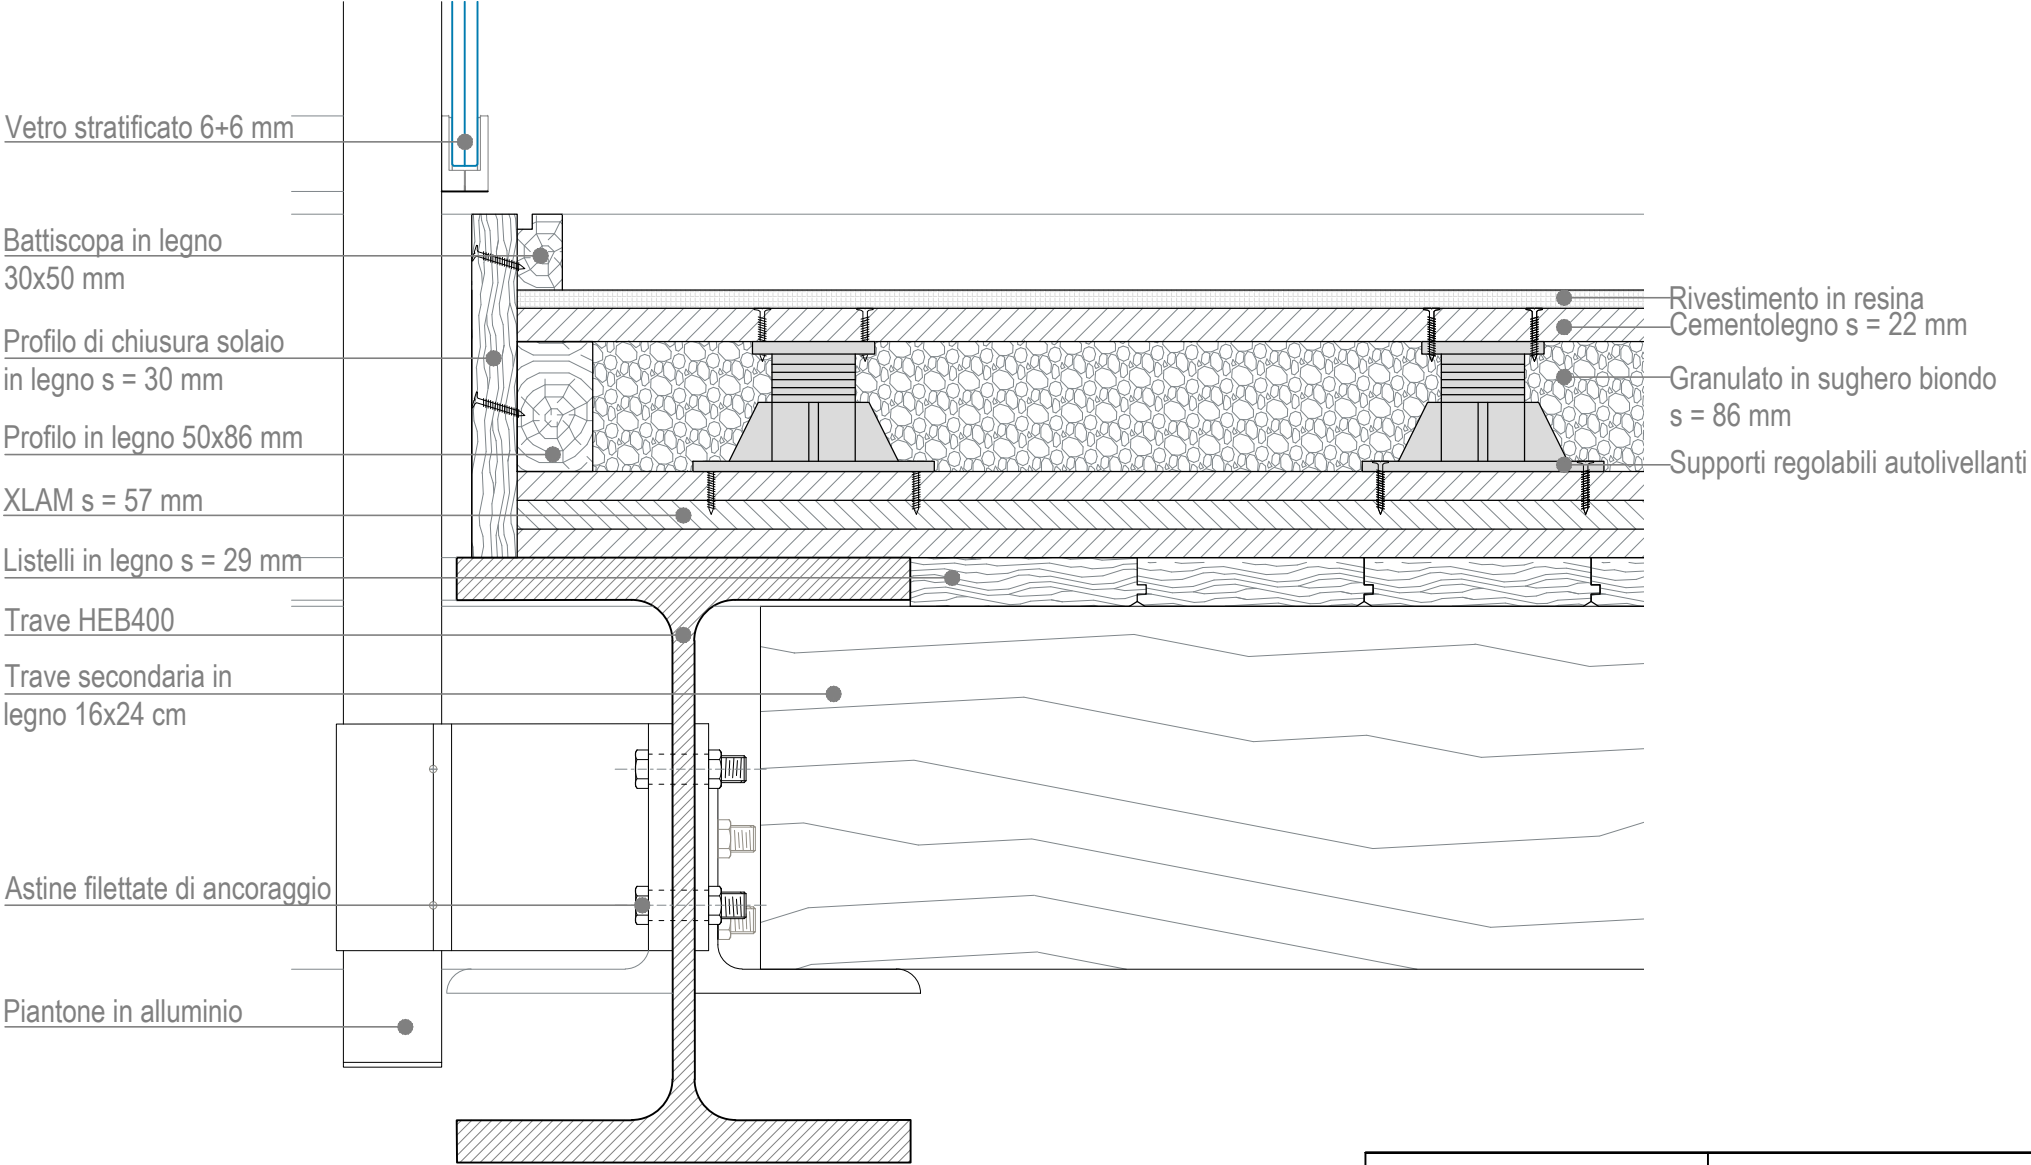

NODO 03  
SCALA 1:5

Particolare fine solaio e  
aggancio del parapetto -  
Sezione AA tavola P02