


NODO 07

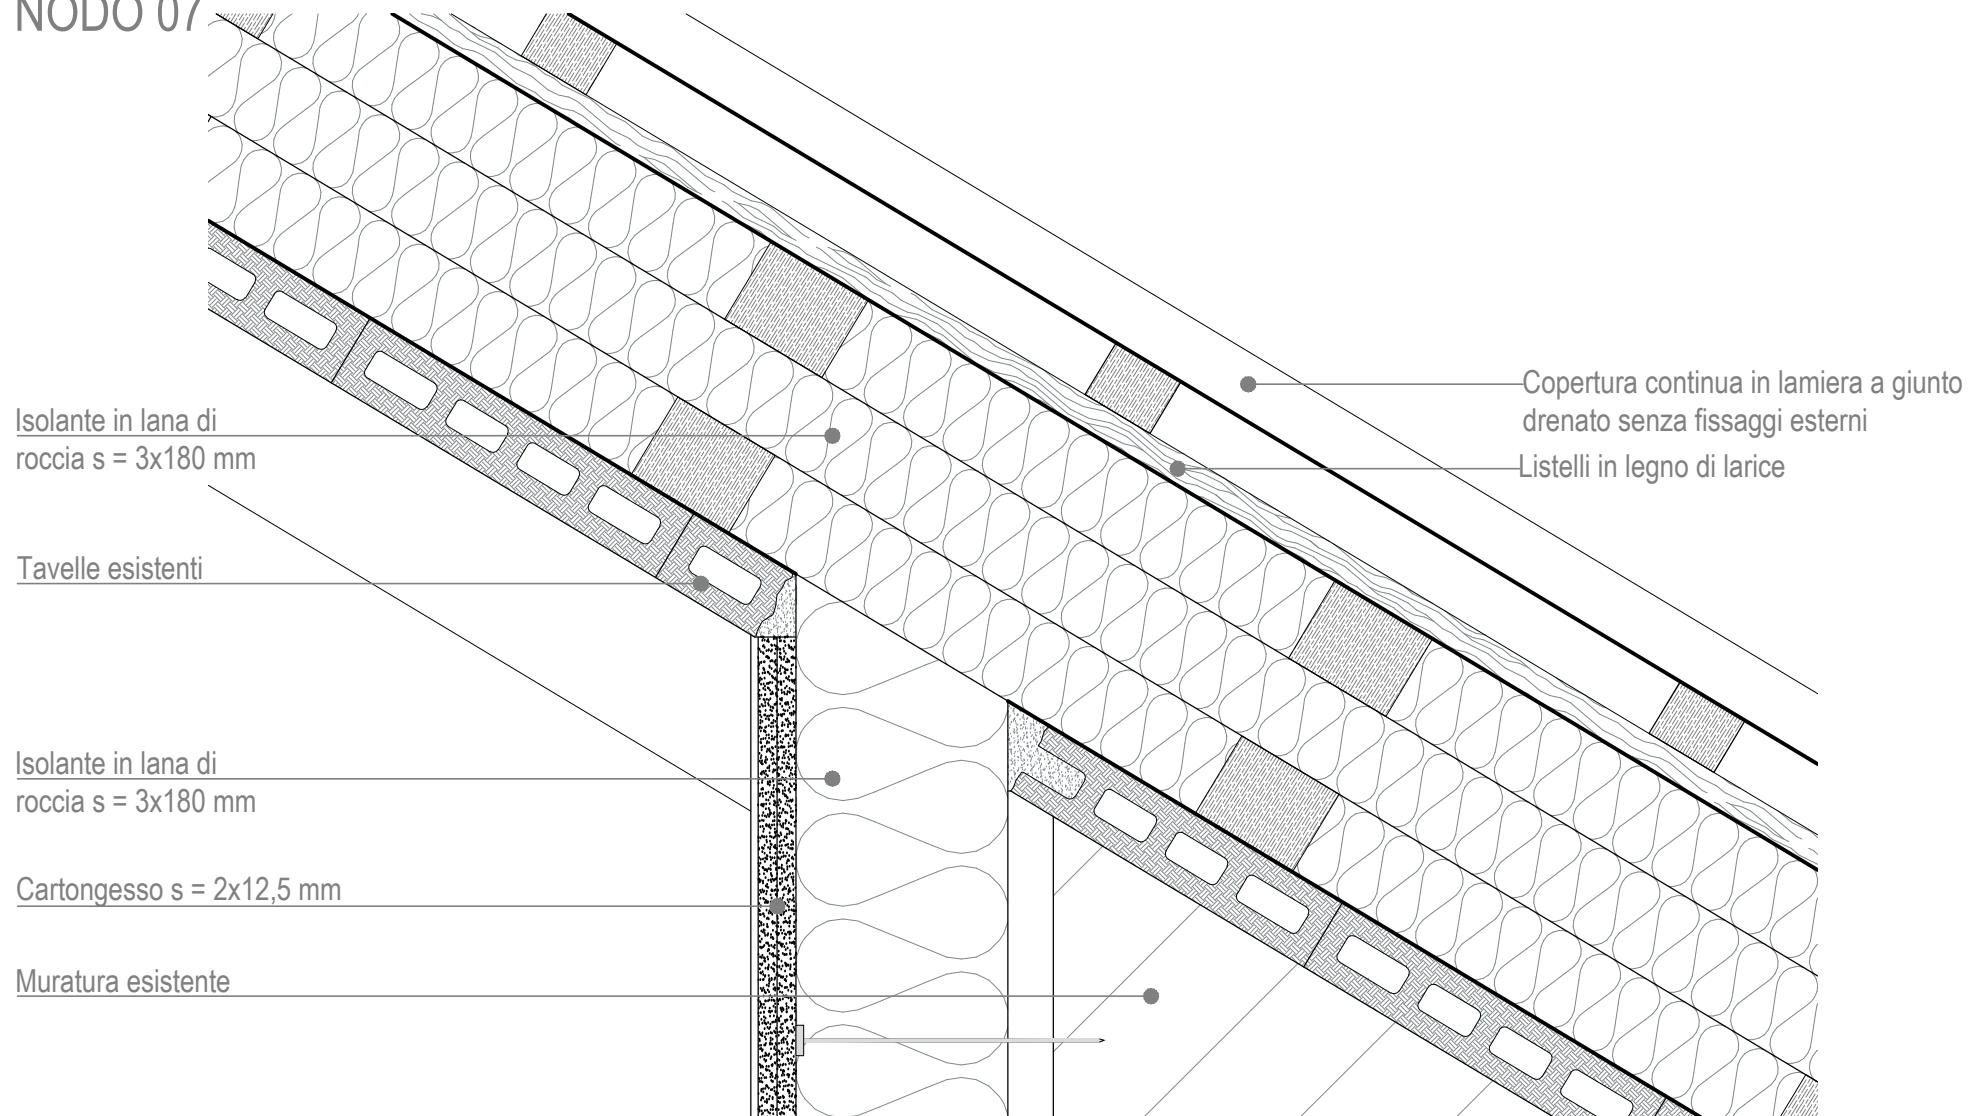

NODO 07
SCALA 1:5

Intersezione muro esistente e
tetto - Sezione BB tavola P02