






SEZIONE LONGITUDINALE E-E'

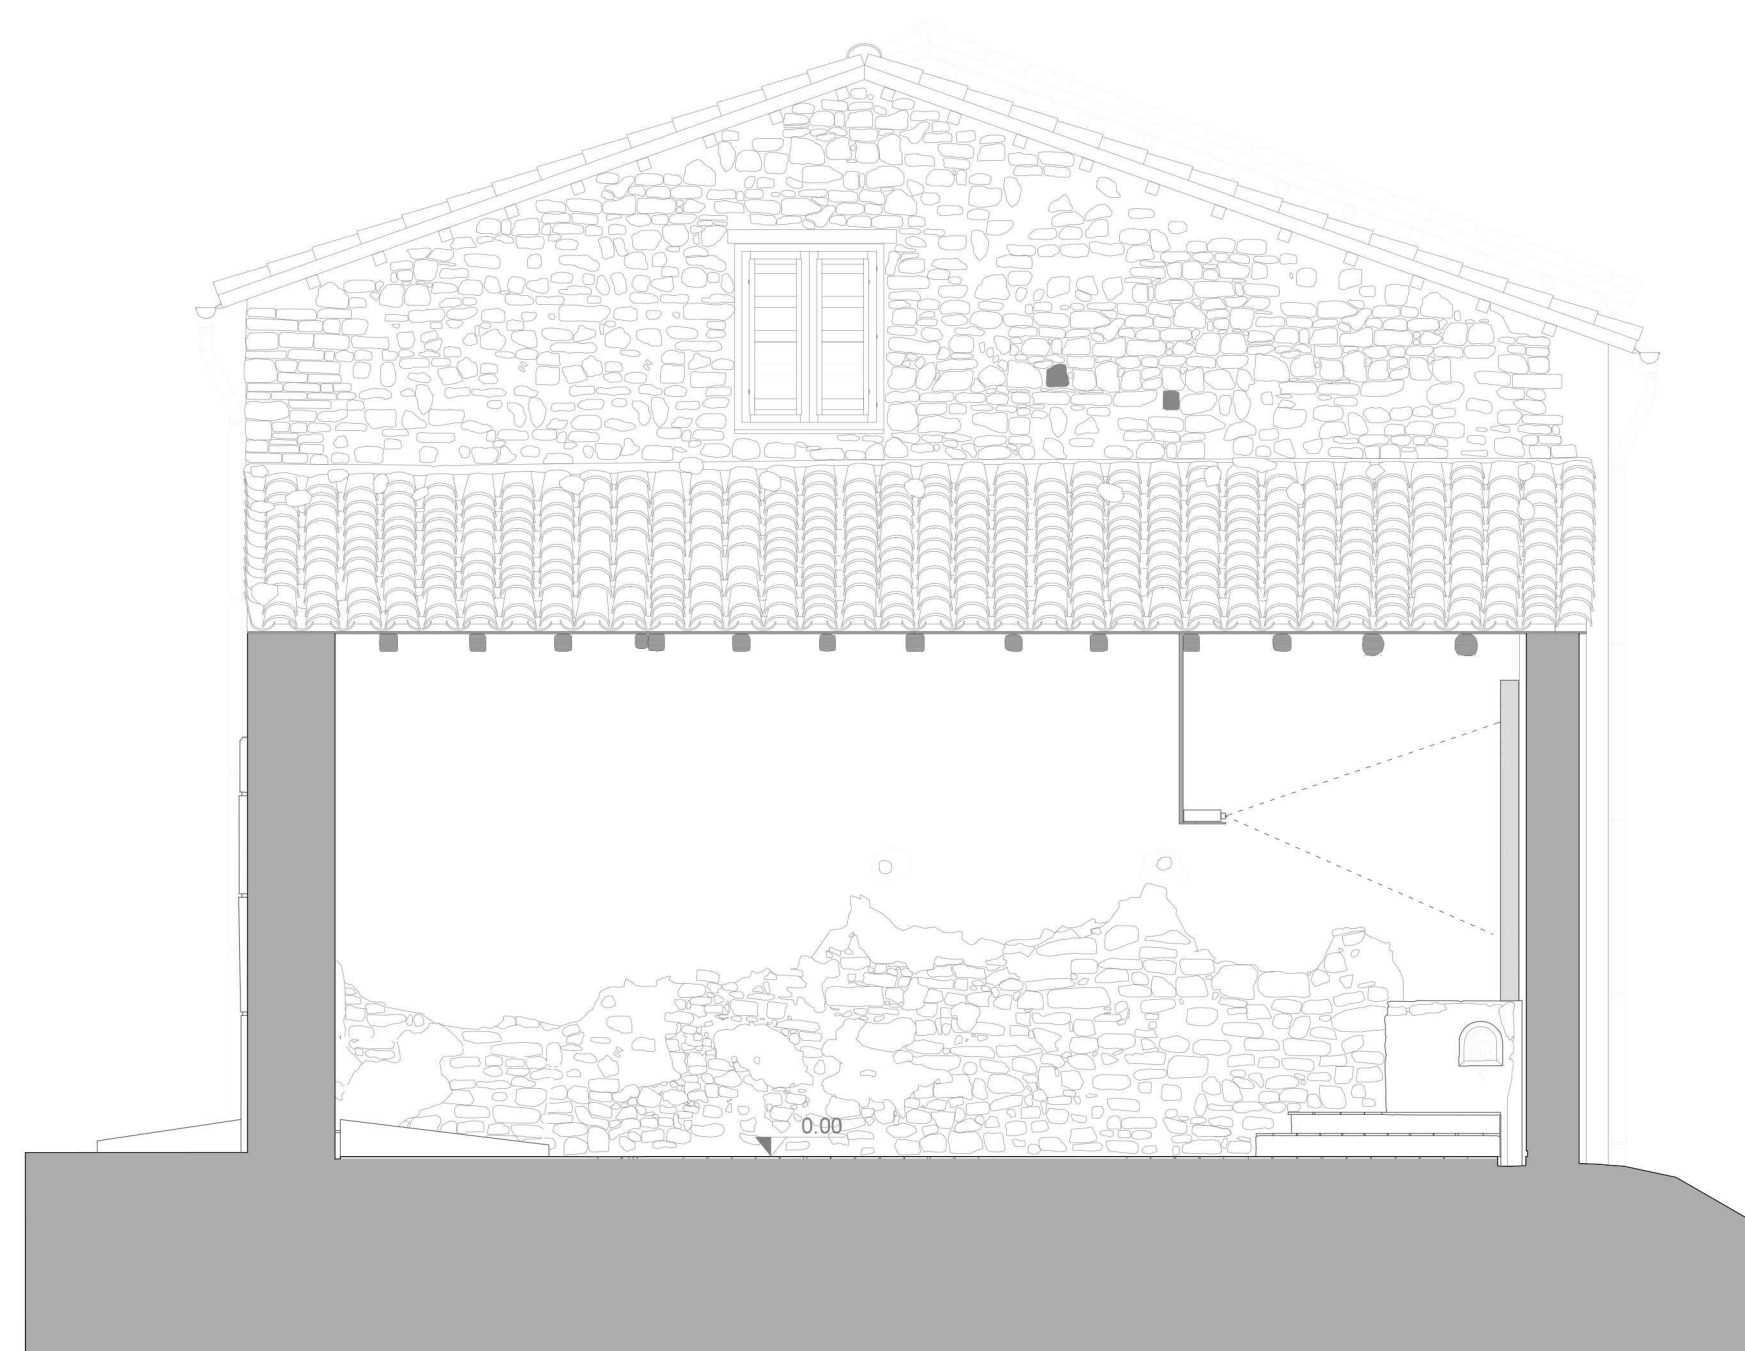

SEZIONE TRASVERSALE B-B'

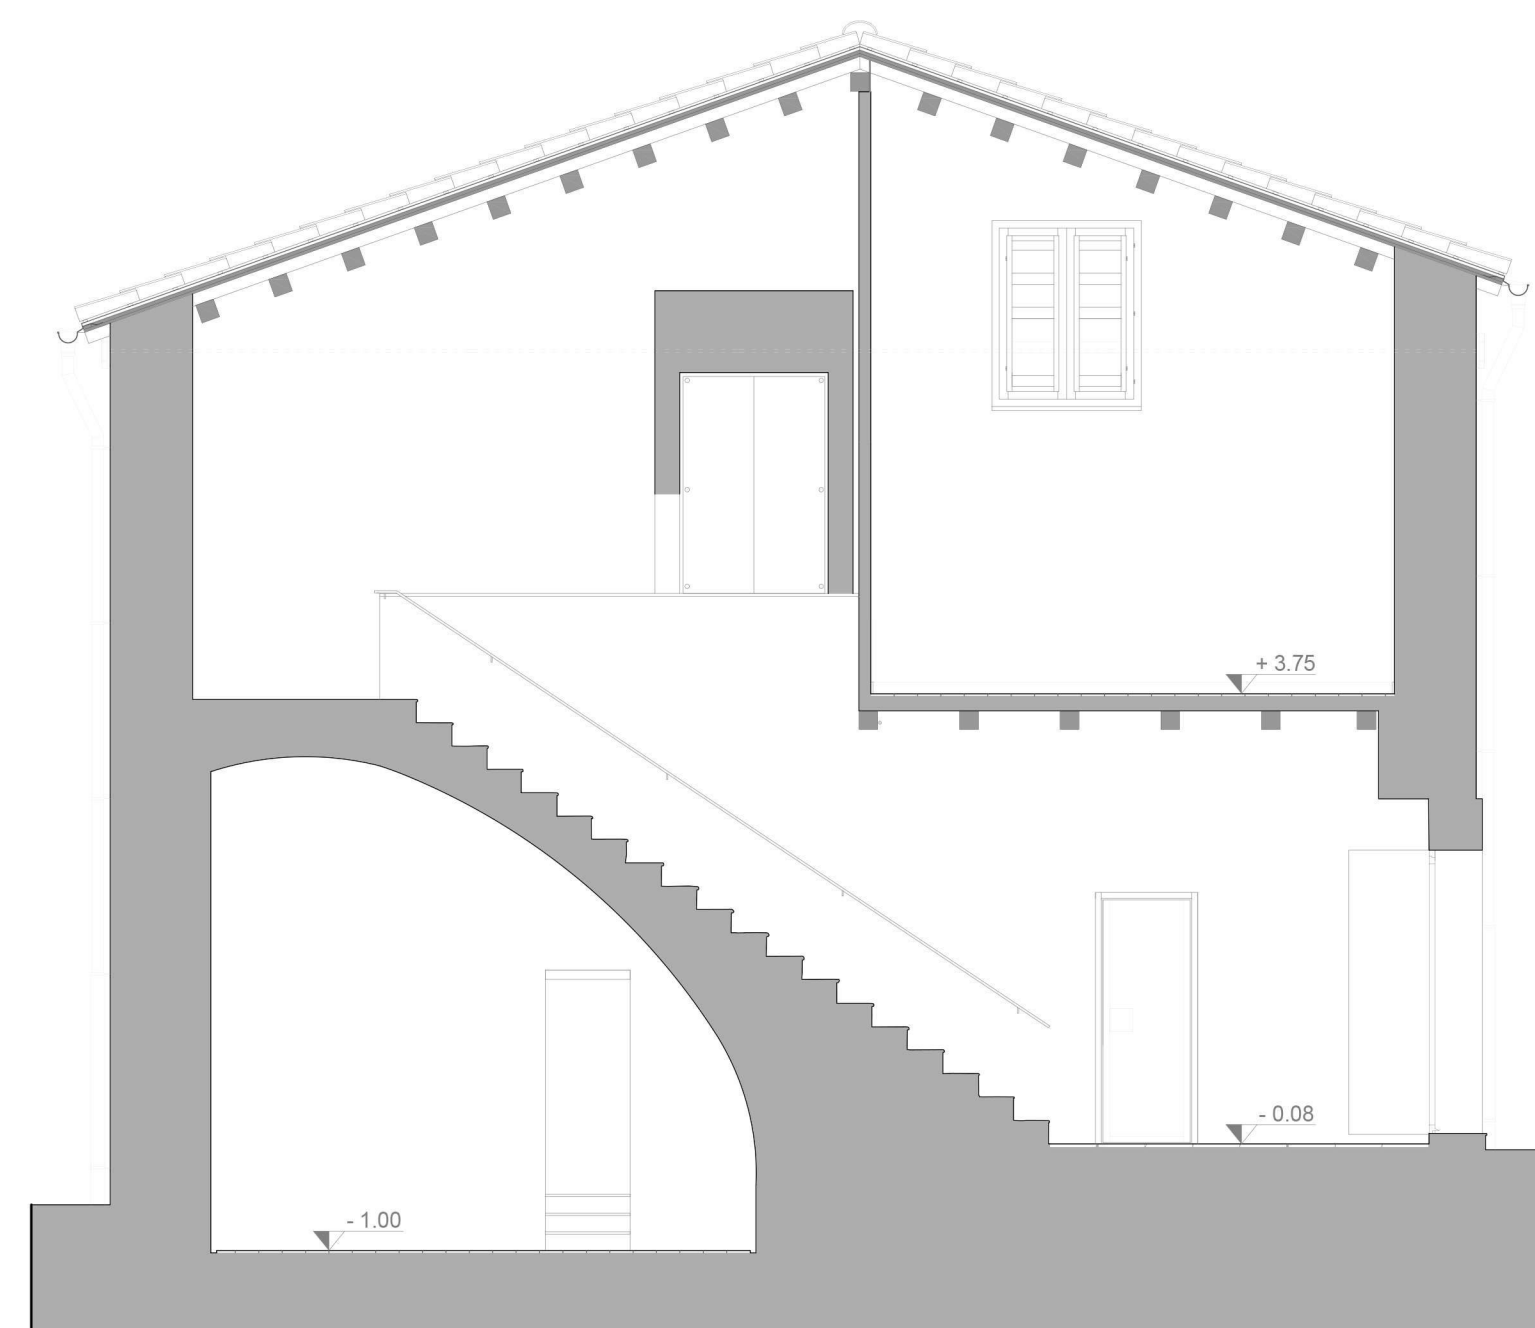


SEZIONE TRASVERSALE C-C'

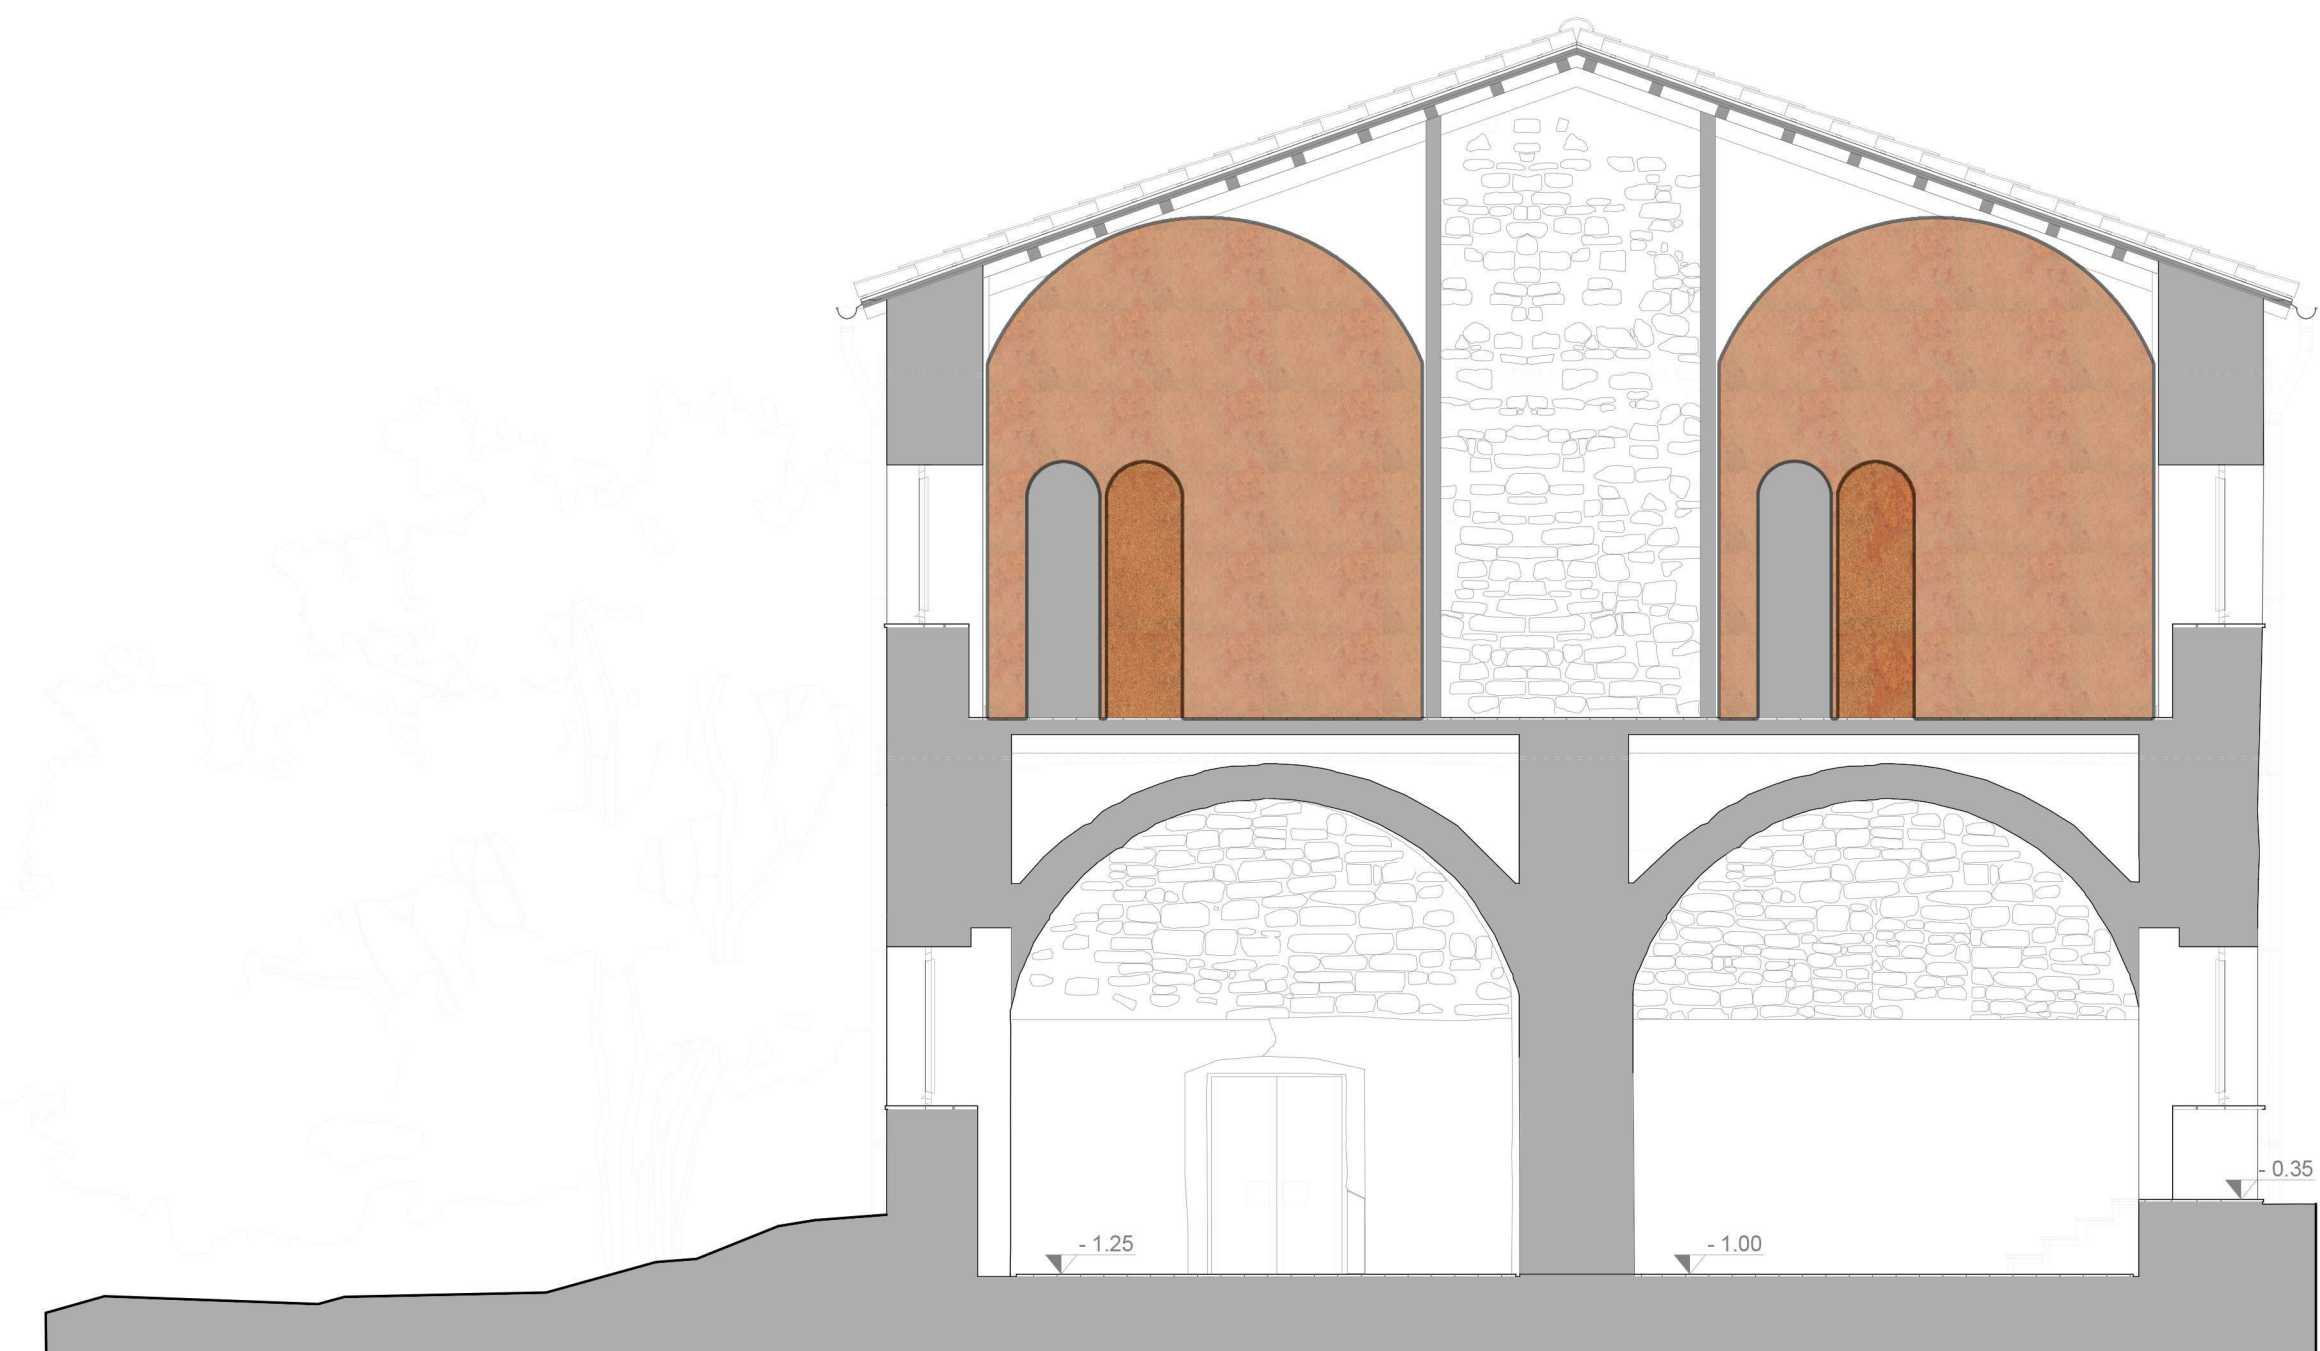

SEZIONE TRASVERSALE D-D'

0 1 2 3 4 m

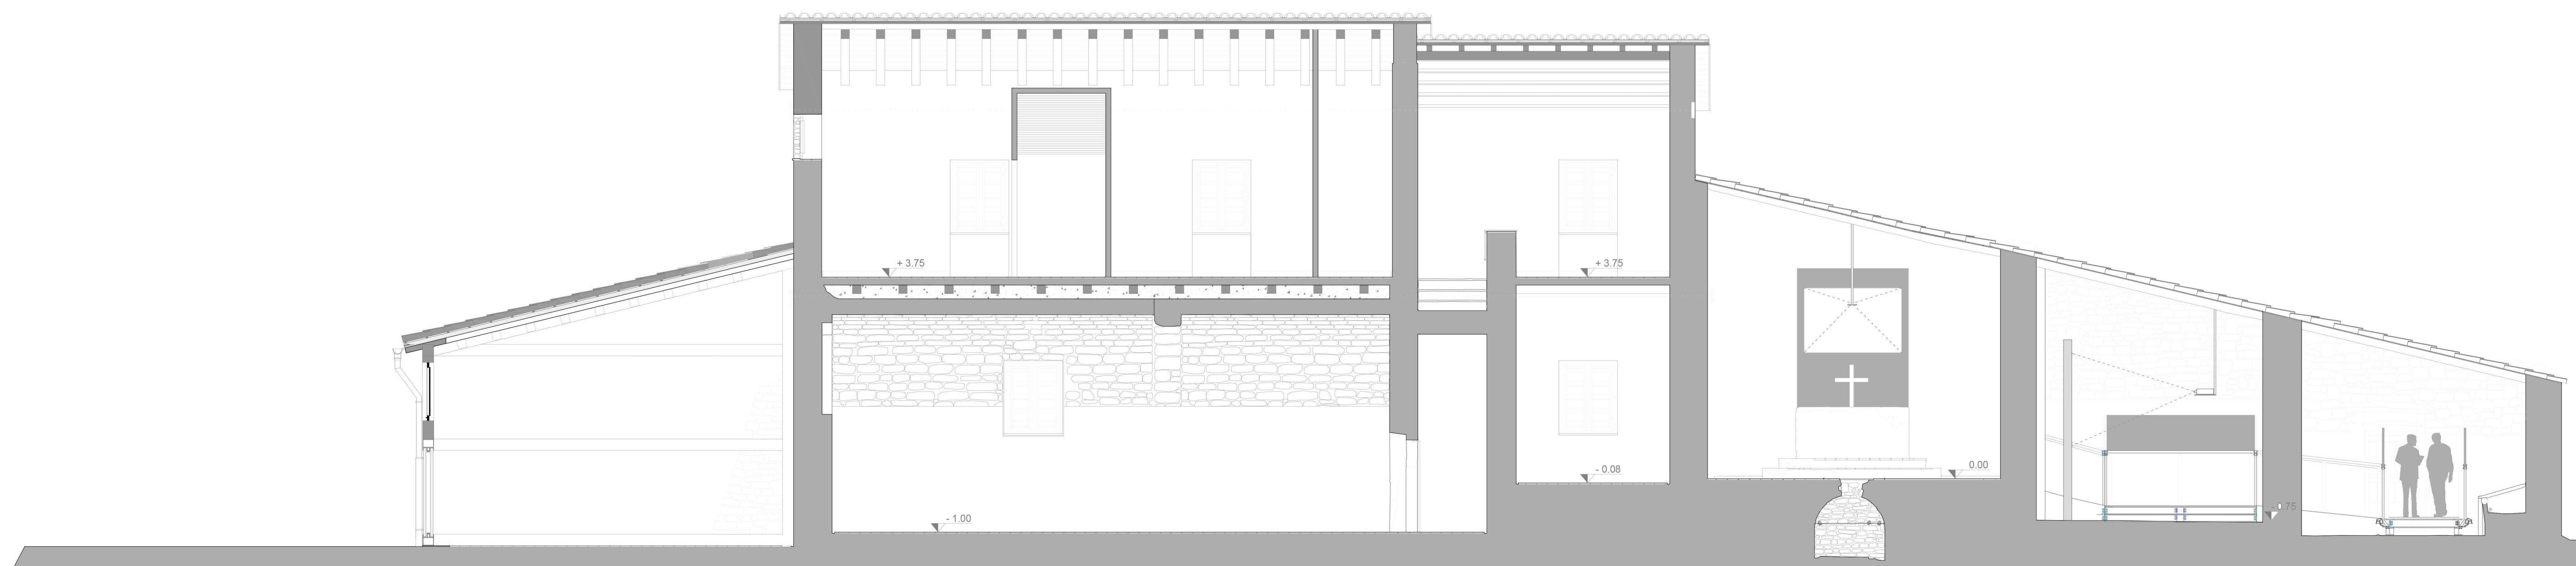

SEZIONE LONGITUDINALE A-A'

