



Pianta hotel 1:200

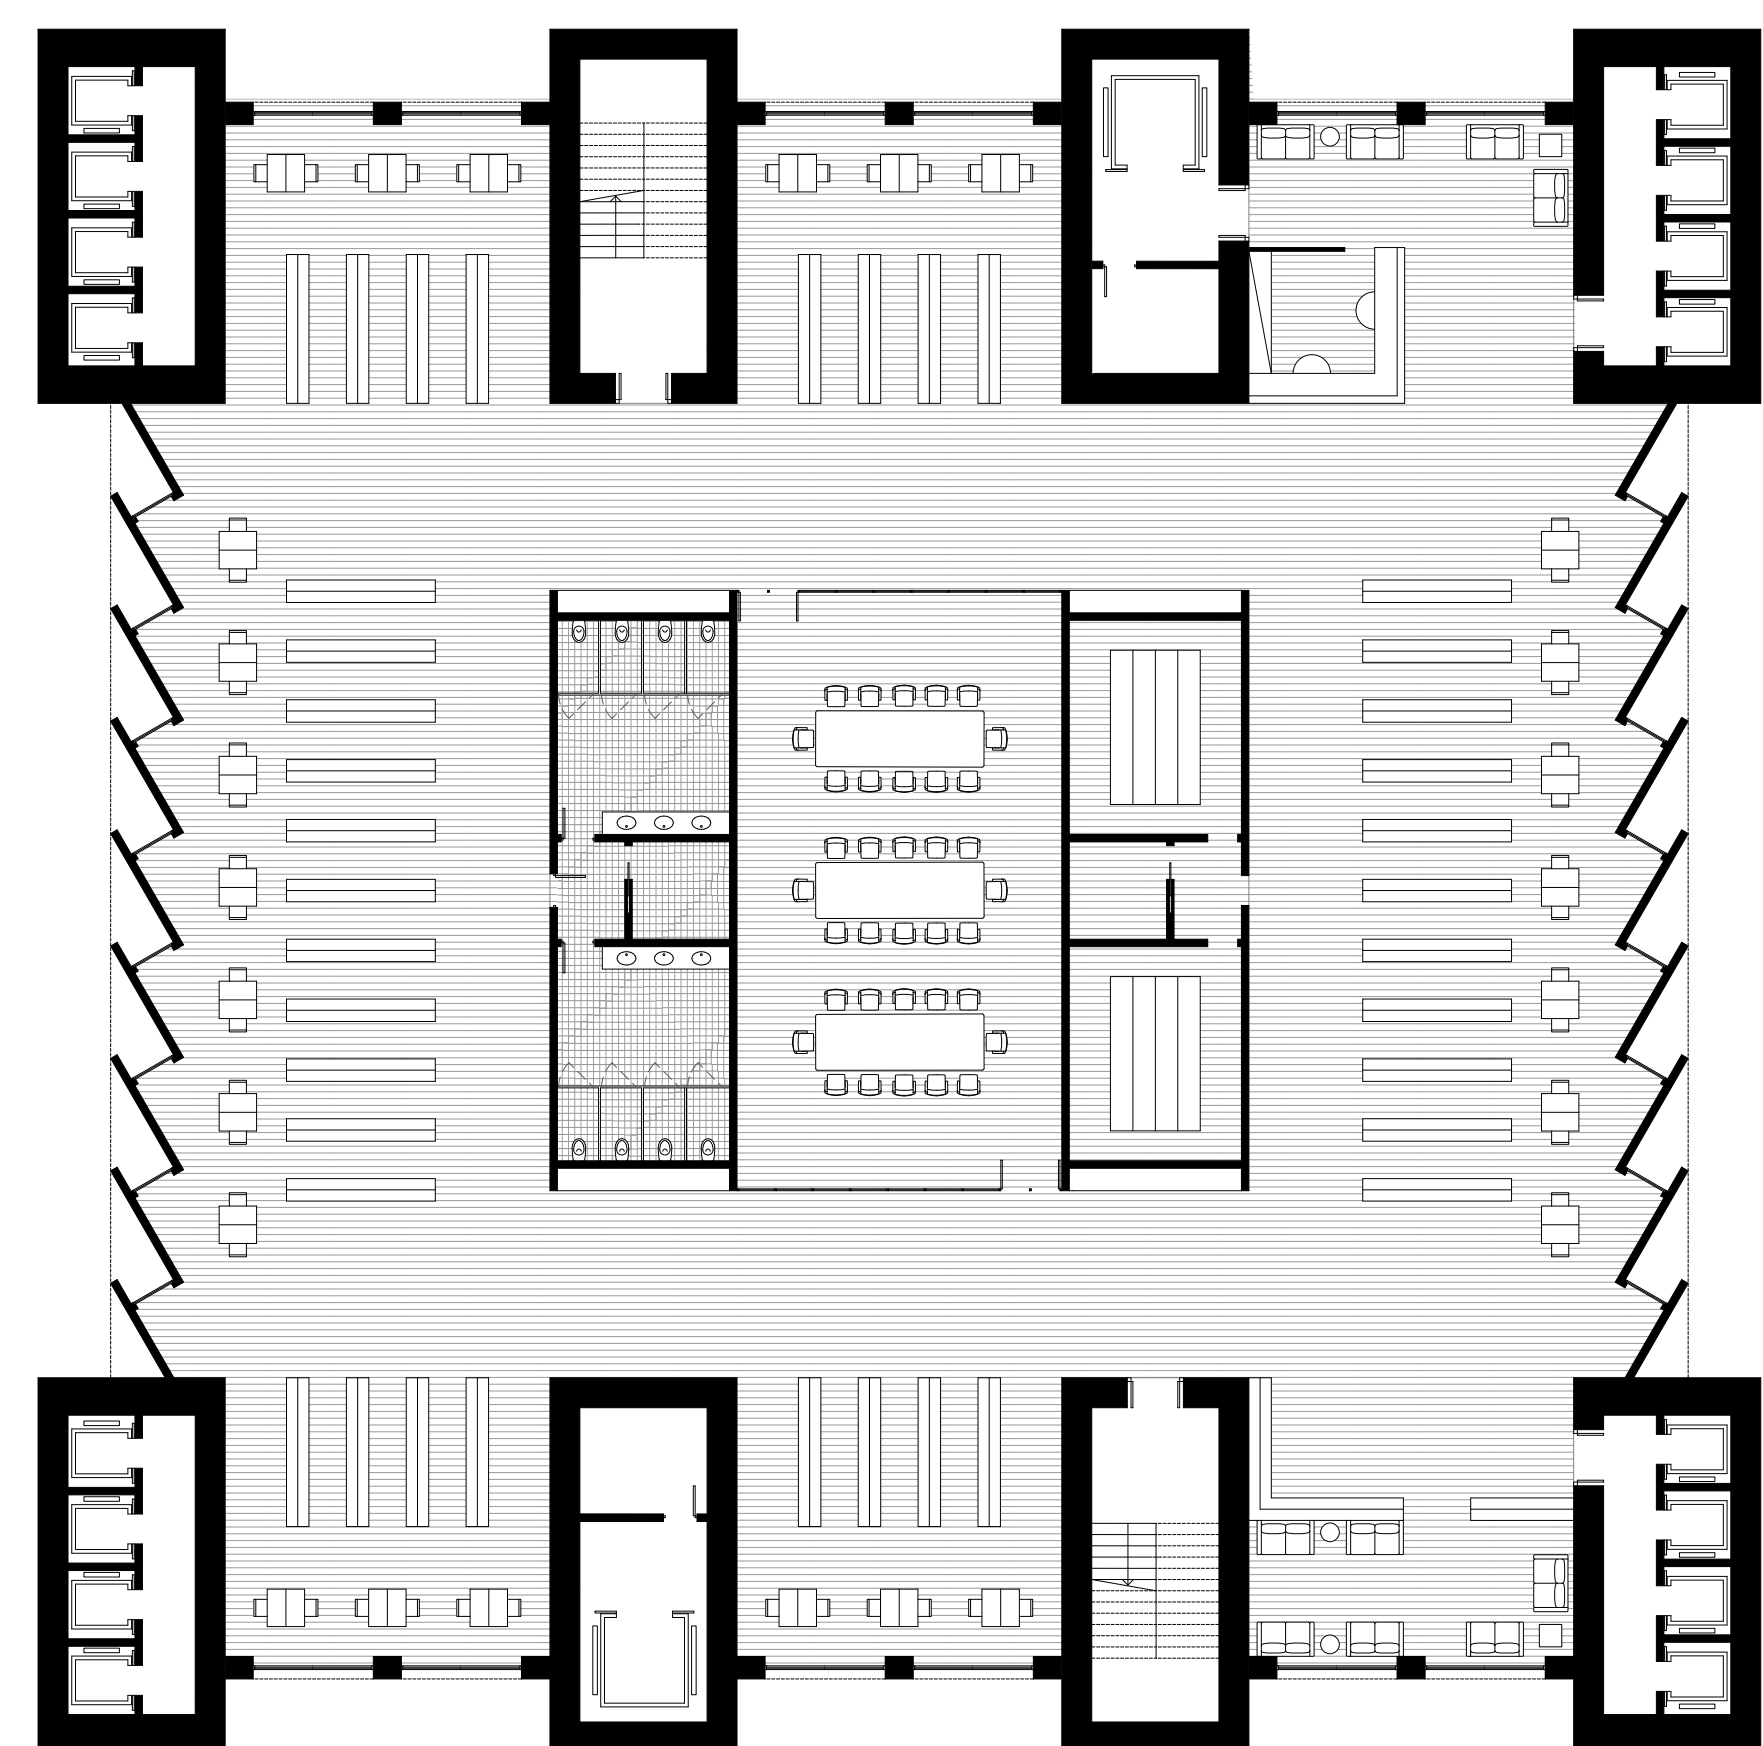

Pianta biblioteca pubblica 1:200

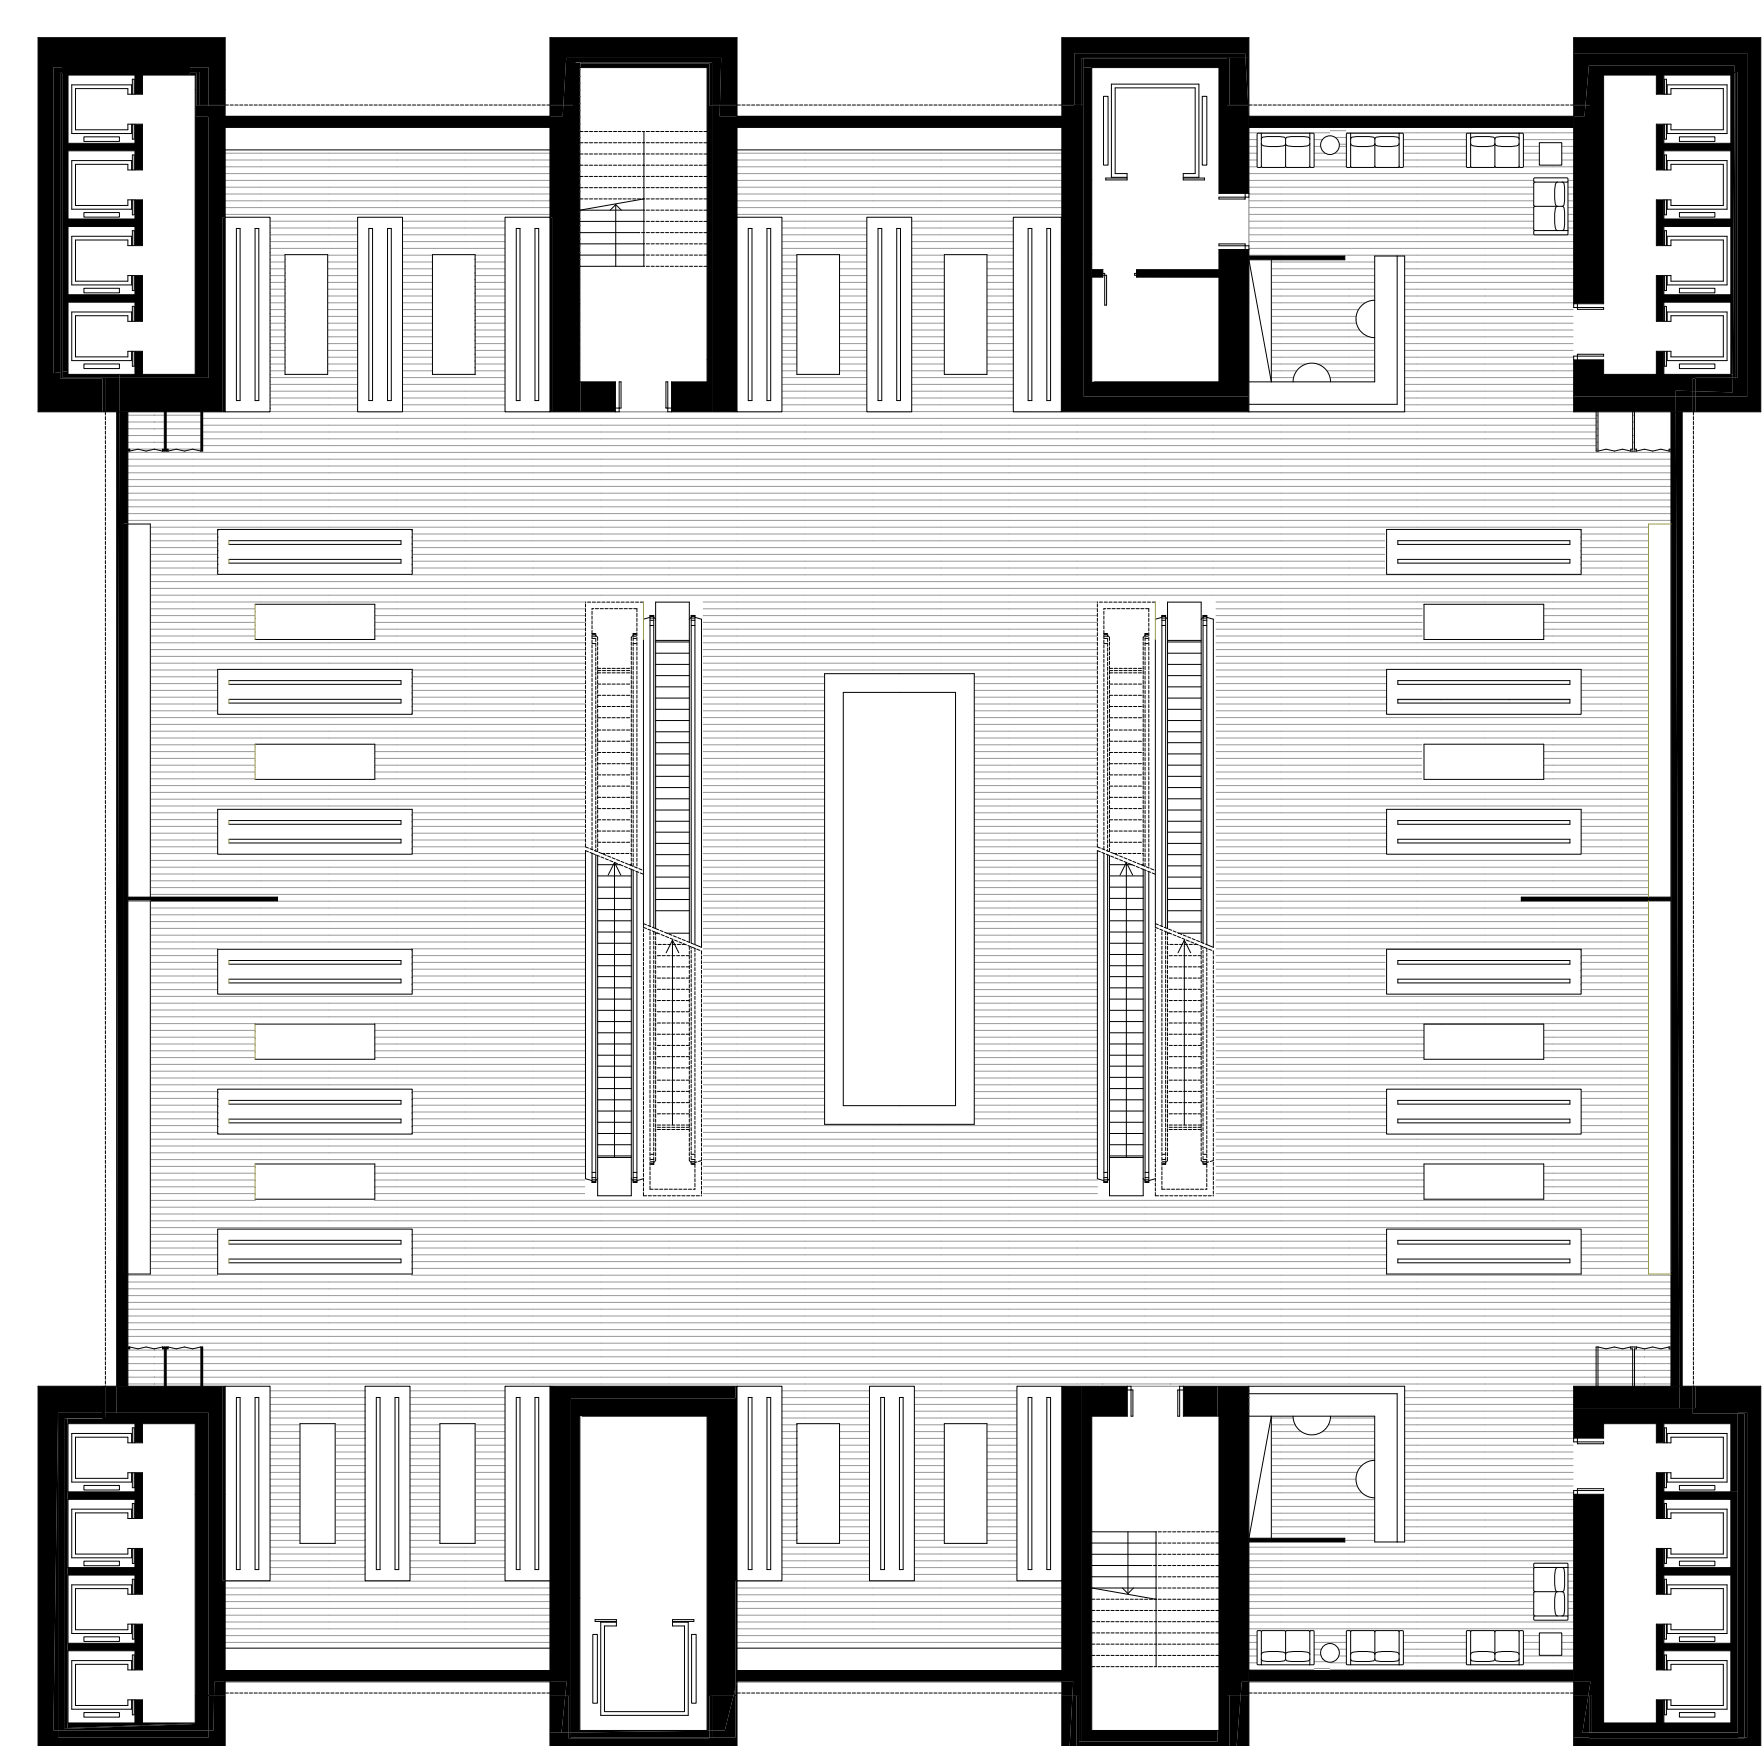

Pianta galleria commerciale 1:200