


Prospetto Sud

CASA DELLA TIGRE

MALTE	INTONACI	INTONACO DI FINITURA		
		DI CEMENTO		
METALLI	DI ALLETTAMENTO TRA I GIUNTI	FERRO VERNICIATO		
PIETRE		PIETRA DI LUSERNA		
		CALCESTRUZZO		

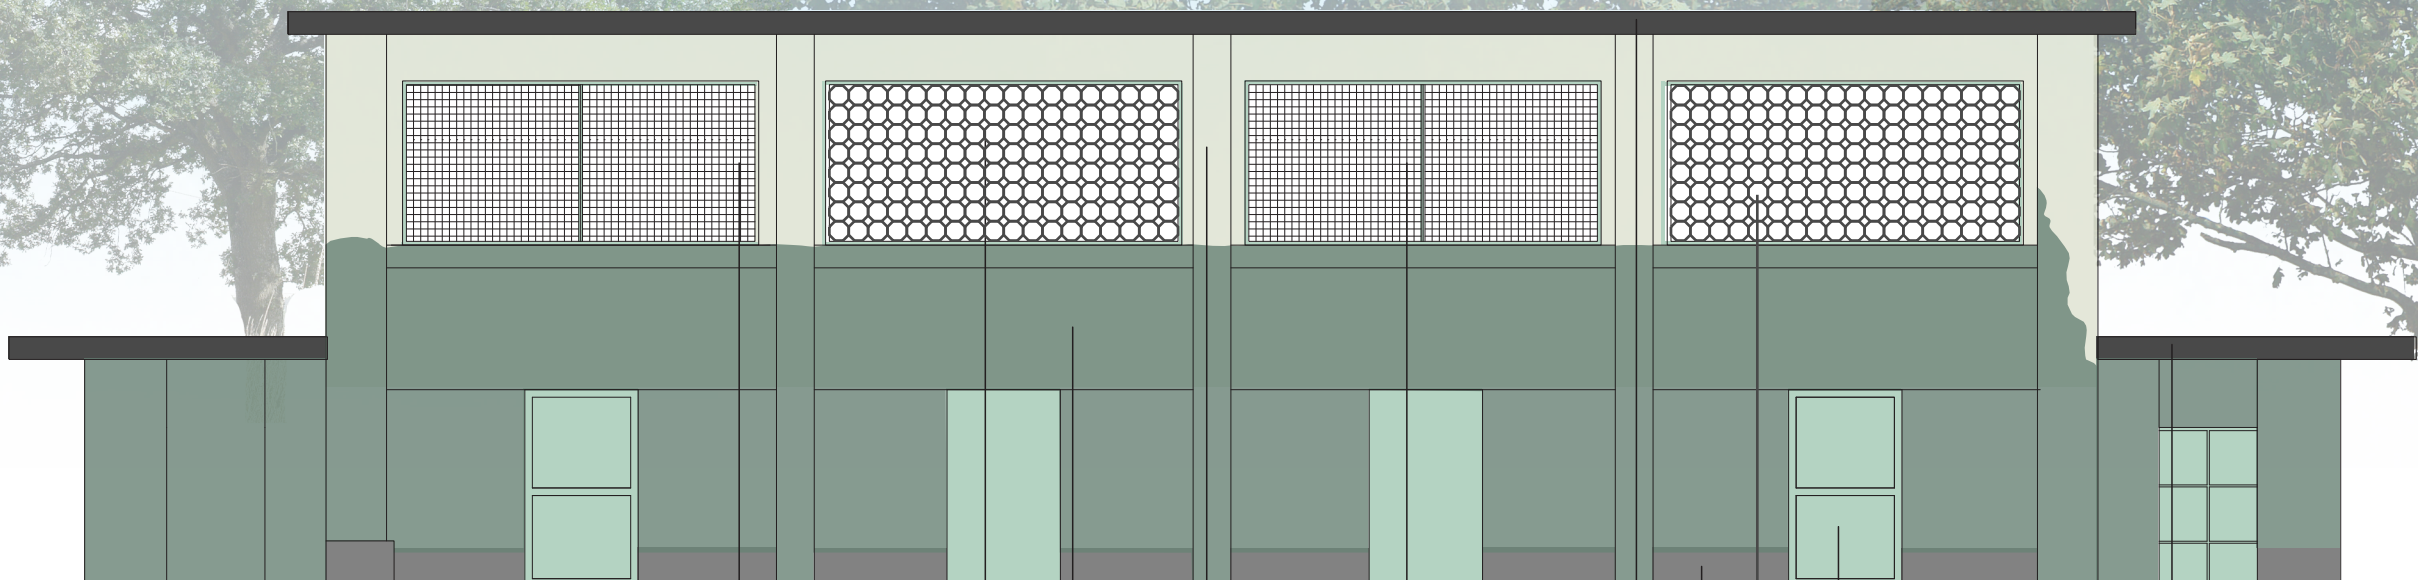

Prospetto Sud

CASA DELL'IPPOPOTAMO

MALTE	INTONACO DI FINITURA		
	INTONACO DI FINITURA		
METALLI	FERRO VERNICIATO		
	RETE METALLICA		
PIETRE	PIETRA DI LUSERNA		
	CALCESTRUZZO		
	CALCESTRUZZO VERNICIATO		



Prospetto Nord

ACQUARIO-RETTILARIO

MALTE	INTONACO DI FINITURA		
METALLI	FERRO VERNICIATO		
	LAMIERA		
	RETE METALLICA		
LEGNO	LAMIERA		
PIETRE	PIETRA DI LUSERNA		
	CALCESTRUZZO		



SCALA 1:100