PIANTA PIANO TERRA STATO DI FATTO

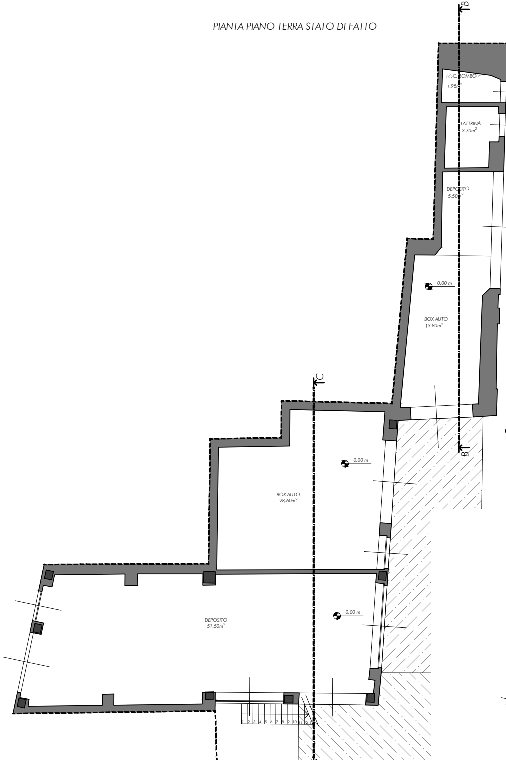
B
LOC. BOMBOLE
1.95m^2
LATTRINA
3.70m^2
DEPOSITO
5.50m^2
0,00 m
BOX AUTO
13.80m^2
0,00
C
0,00 m
BOX AUTO
28,60m^2
DEPOSITO
51,50m^2
0,00 m
1 2 3 4 5 6 7 8 9 10 11 12
B
C

PIANTA PIANO TERRA STATO DI PROGETTO

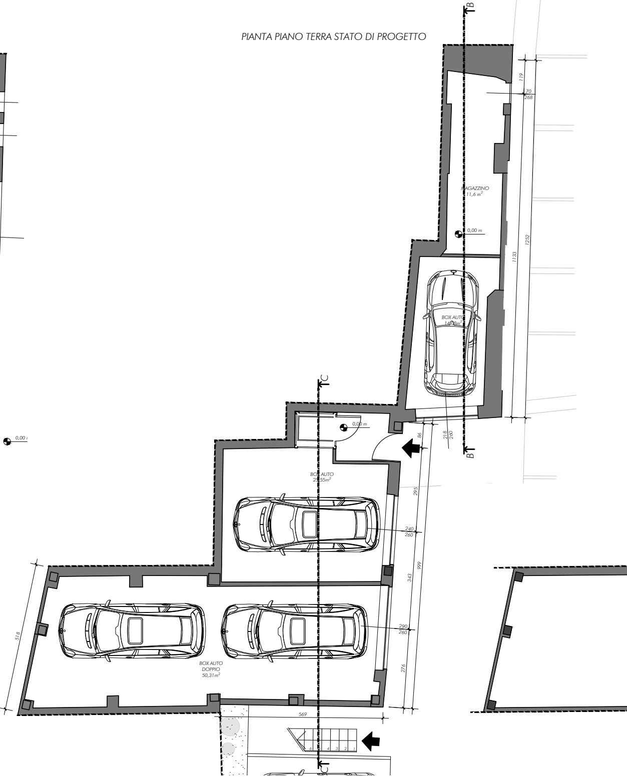
B
119
70
268
MAGAZZINO
11,6 m^2
0,00 m
1252
1133
BOX AUTO
14,08m^2
C
0,00 m
86
218
260
B
BOX AUTO
25,55m^2
295
240
260
999
343
518
290
260
BOX AUTO
DOPPIO
50,31m^2
276
569
6 5 4 3 2 1
C

PIANTA PIANO PRIMO STATO DI FATTO

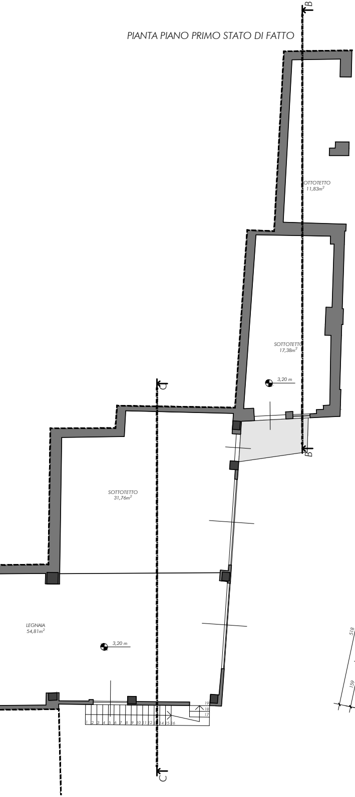
B
SOTTOTETTO
11,83m²
SOTTOTETTO
17,38m²
3,20 m
SOTTOTETTO
31,76m²
LEGNAIA
54,81m²
3,20 m
C
B
C
1 2 3 4 5 6 7 8 9 10 11 12 13 14 15 16
17
18
19

PIANTA PIANO PRIMO STATO DI PROGETTO

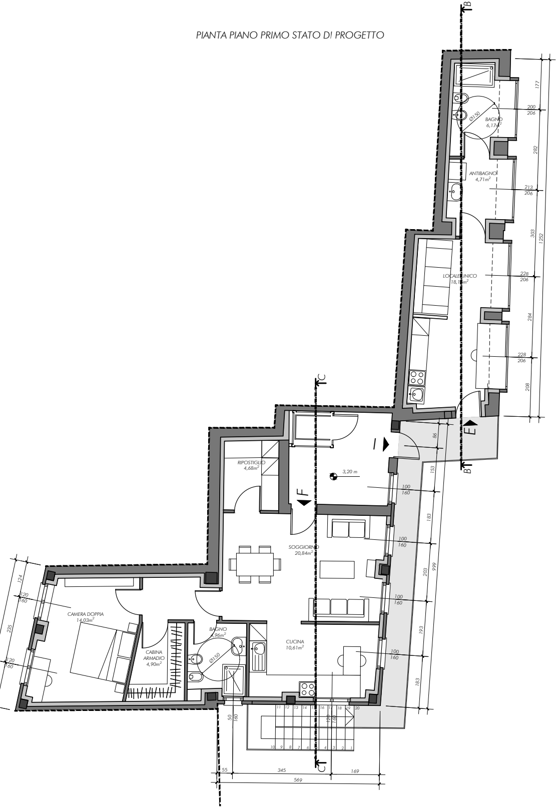
B
BAGNO
6,17m²
Ø150
ANTIBAGNO
4,71m²
LOCALE UNICO
18,15m²
177
200
206
282
213
206
303
1252
228
206
284
228
206
208
C
E
86
RIPOSTIGLIO
4,68m²
3,20 m
F
I
153
100
160
183
SOGGIORNO
20,84m²
100
160
203
999
100
160
193
CAMERA DOPPIA
14,03m²
CABINA ARMADIO
4,90m²
BAGNO
4,96m²
Ø150
CUCINA
10,61m²
100
160
183
124
120
160
518
235
120
60
159
11 12 13 14 15 16 17 18 19 20
10 9 8 7 6 5 4 3 2 1
50
160
120
160
55
345
169
569
B
C

PROSPETTO NORD STATO DI FATTO

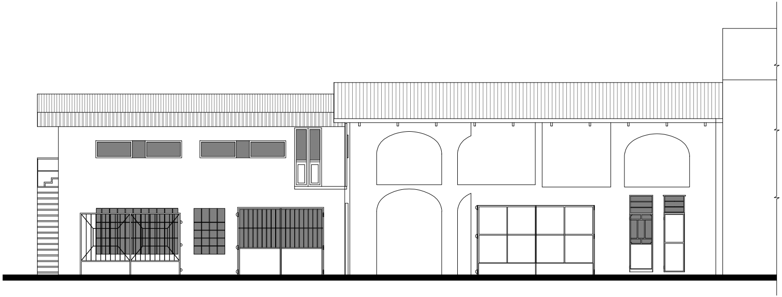

SEZIONE C-C STATO DI FATTO

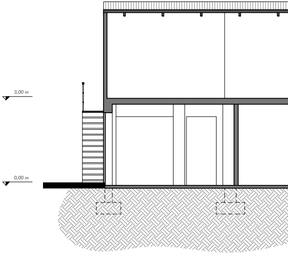

PROSPETTO NORD STATO DI PROGETTO

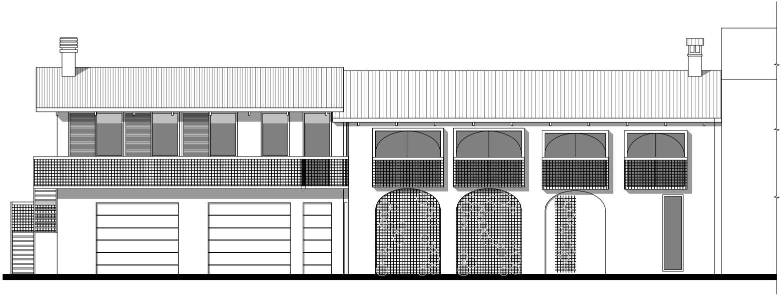

SEZIONE C-C STATO DI PROGETTO

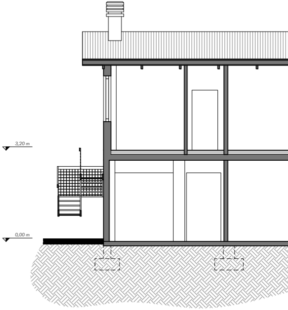

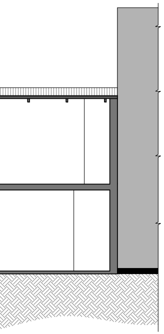

SEZIONE B-B STATO DI FATTO

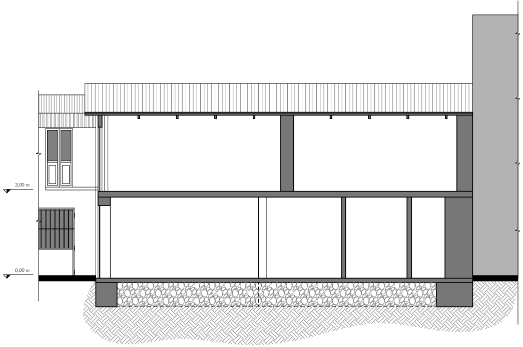

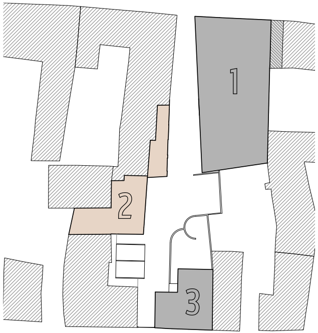

LEGENDA

- 🟫 Edificio in analisi
- ⬛ Edificio Caso studio
- ▨ Proprietà in comune
- ▨ Altre proprietà

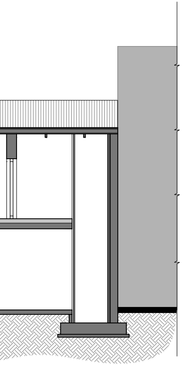

SEZIONE B-B STATO DI PROGETTO

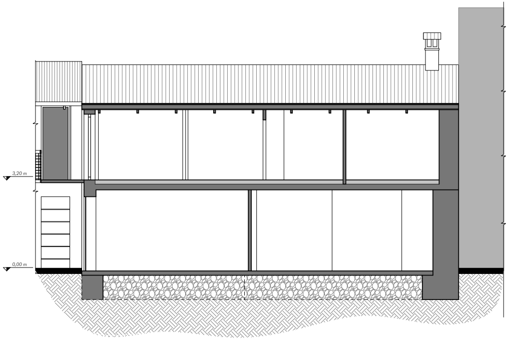

Verifica RAI Appartamenti Rustico

Piano	Appartamento	Stanza	Superficie stanza m^2	Area finestrata m^2	Rapporto Aeroluminante	Verifica
1	E	locale unico	18,15	9,3936	0,5176	verificato
1	F	soggiorno	20,84	3,2	0,1536	verificato
1	F	cucina	10,61	3,52	0,3318	verificato
1	F	camera matrimoniale	14,03	3,84	0,2737	verificato

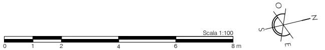
Scala 1:100
0
1
2
4
6
8 m
O
N
S
E

Politecnico di Torino

Corso di laurea in Ingegneria Edile
A.a. 2023/2024
Sessione di Laurea marzo 2024
Tesi di Laurea Magistrale

Tesi:

La qualità dello spazio abitativo e la sua redditività nei centri minori
Caso studio a Cavaglià

Relatore:

Prof. Ing. Paolo Piantanida

Candidata:

Valeria Vittoria Vallivero

Nome della tavola:

Progetto Rustico (Blocco 2)

Scala:

1:100

D 05