

**STUDIO TECNICO**

TREBISACCE (CS) via Balsizza 9 Tel. 51417

Ing.  
Vincenzo

**CORRADO**

comune di villapiana

DITTA/ENTE

S.D.F. MASTROTA E DRAMISINO

OGGETTO LAVORI

COSTRUZIONE DI UN FABBRICATO  
PER CIVILI ABITAZIONI

DISEGNO

SCALA

1:

ARMATURE DEL III° SOLAIO

UFFICIO DEL GENIO CIVILE - COSENZA

Si attesta che il presente elaborato è stato  
depositato ai sensi dell'art.  
della legge 5/11/1971 n. 1865  
Cosenza, il

MATERIALI: CLS CLASSE  
TONDINI Fc B 335


21 SET. 1979 18961  
L'INGEGNERE CAPO  
Dirigente dell'Ufficio  
(Piero Tassinari)





REGIONE DEI LAVORI  
(Dott. Ing. Vincenzo Corrado)

6 AGO. 1979



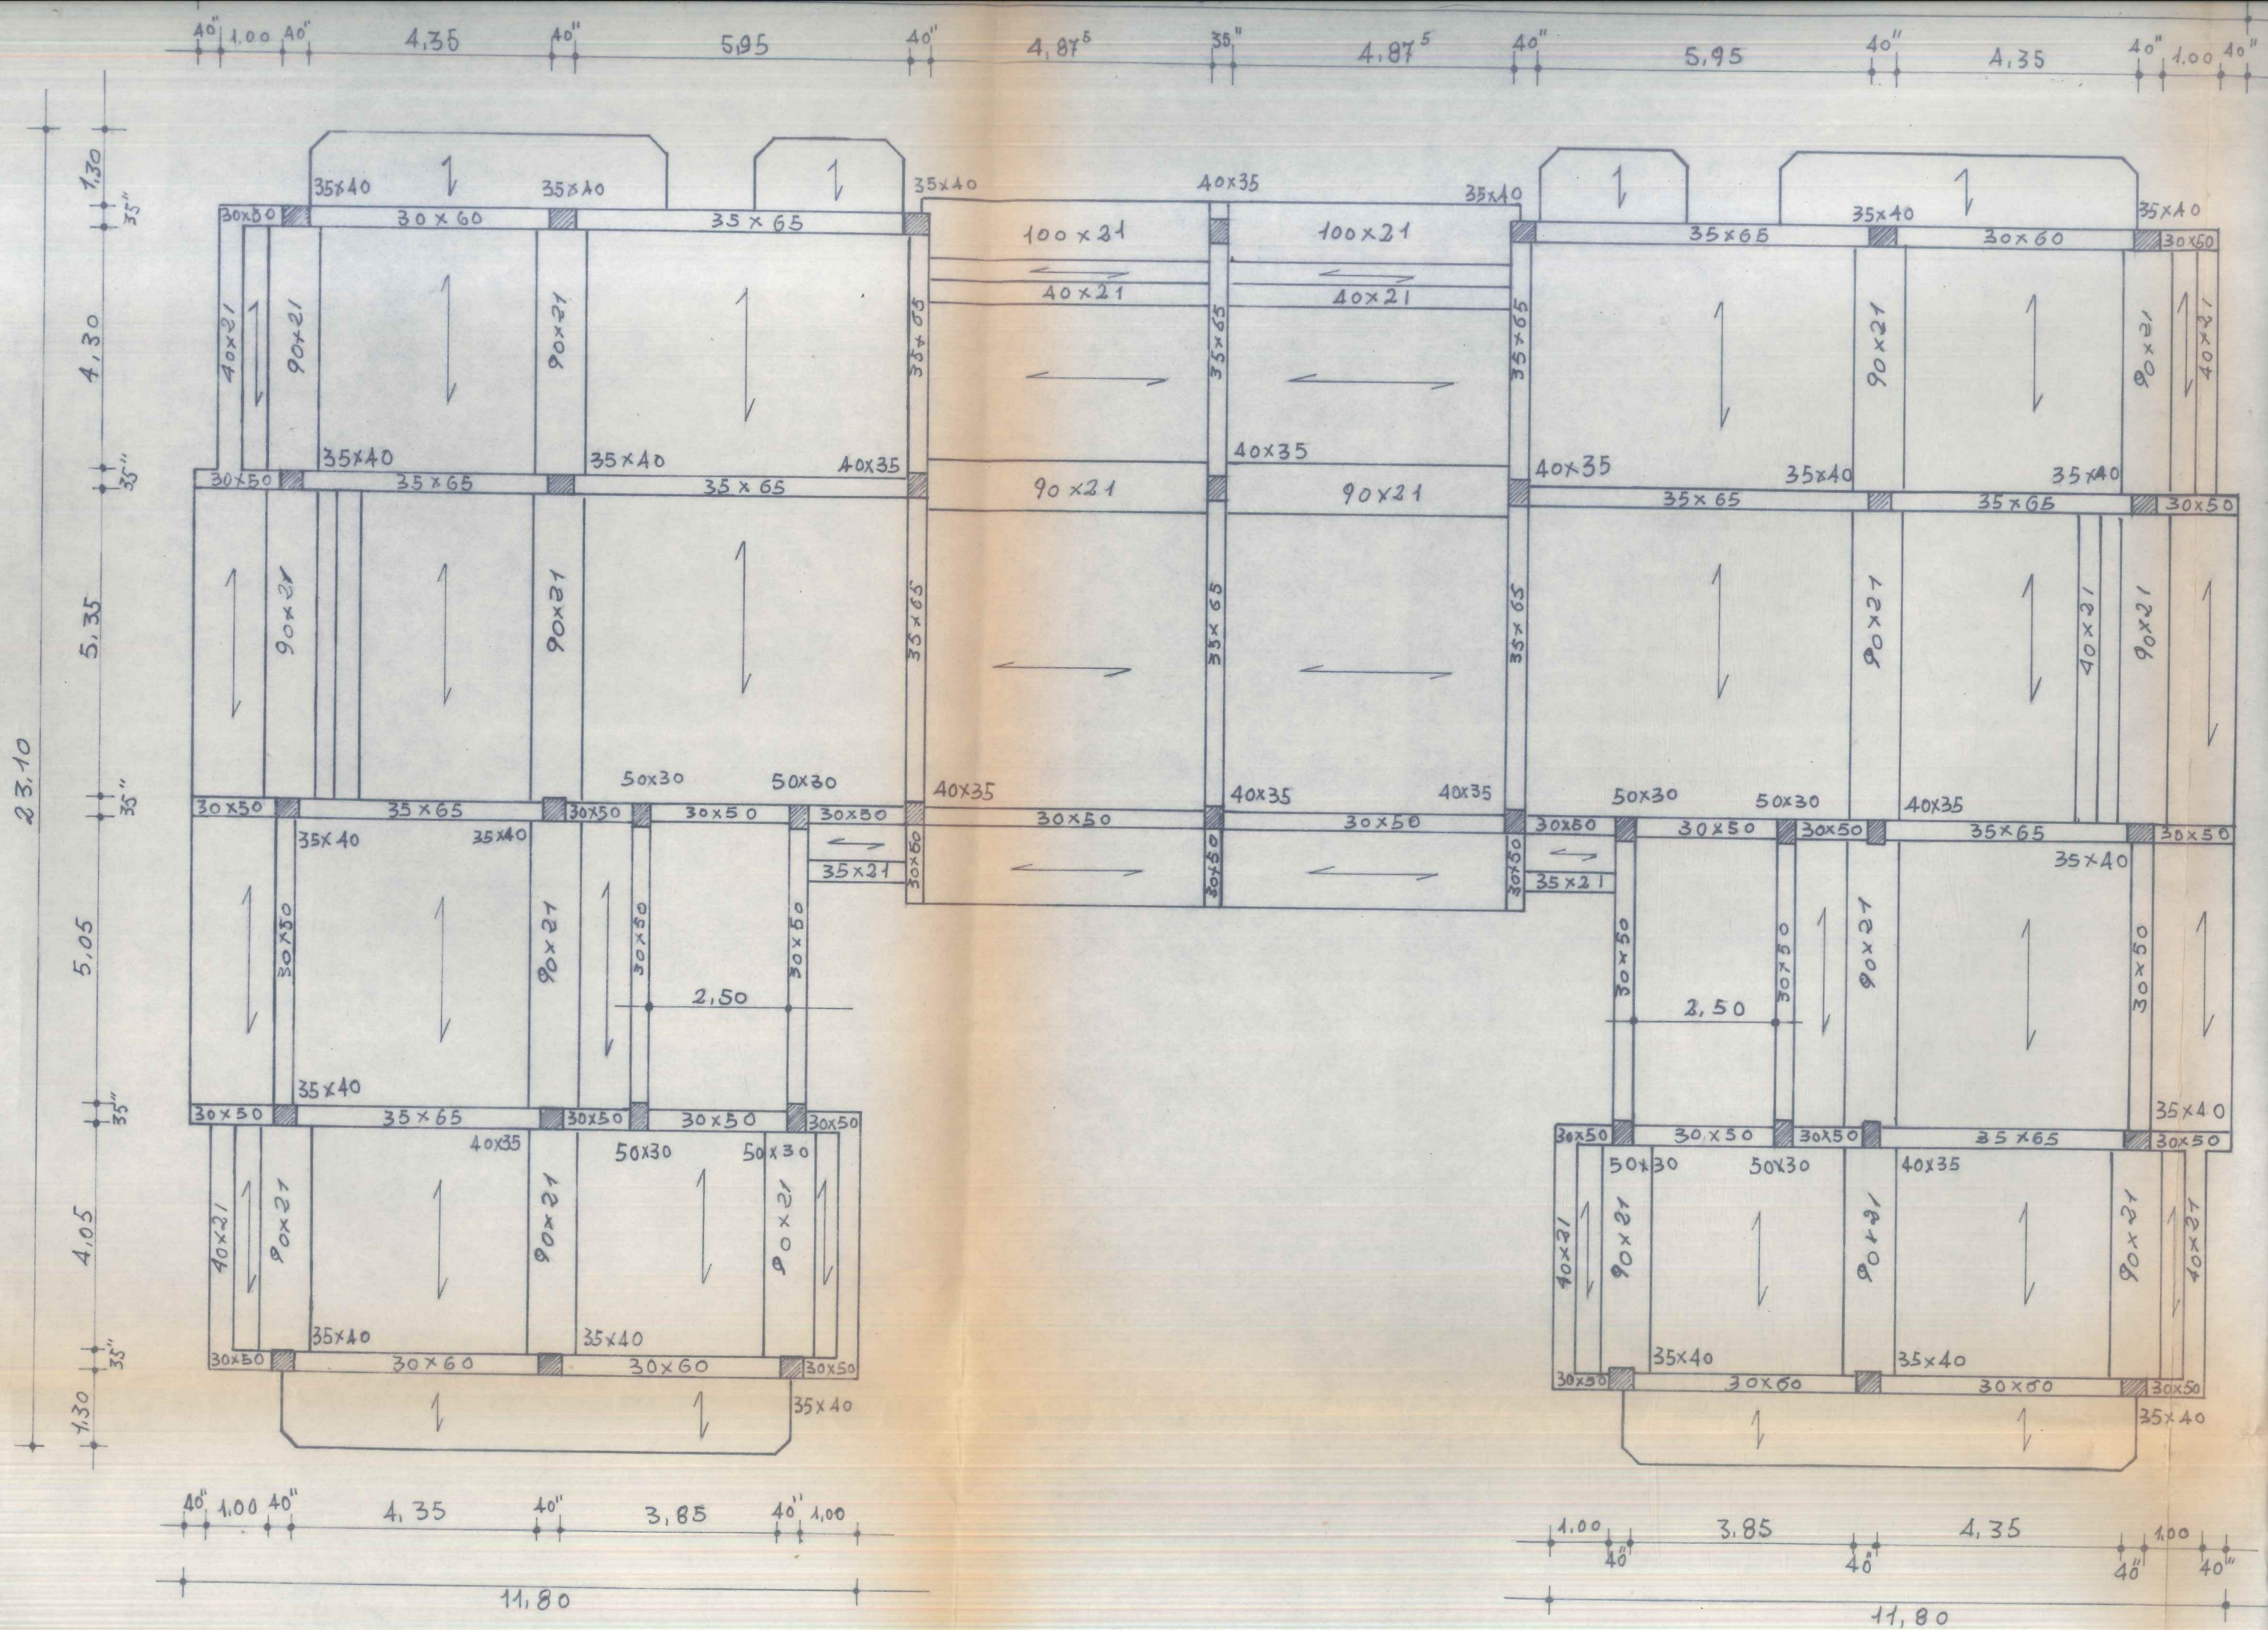





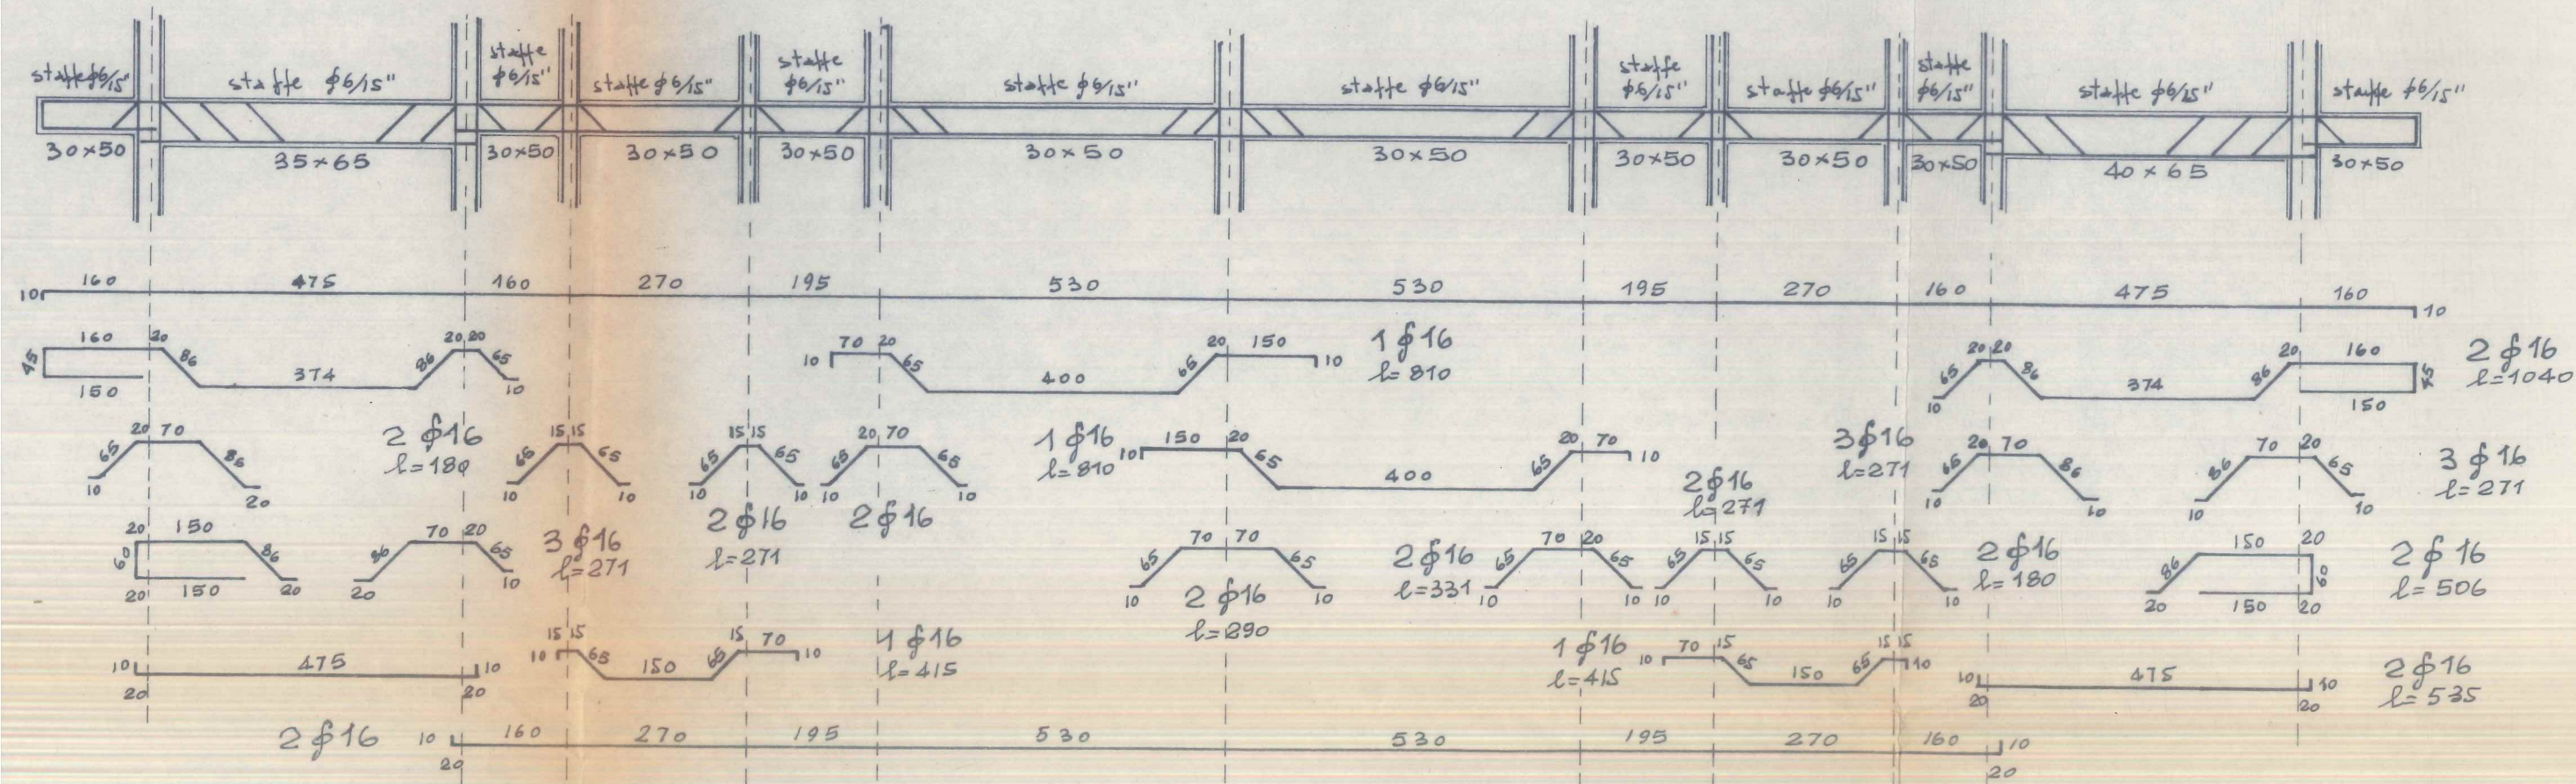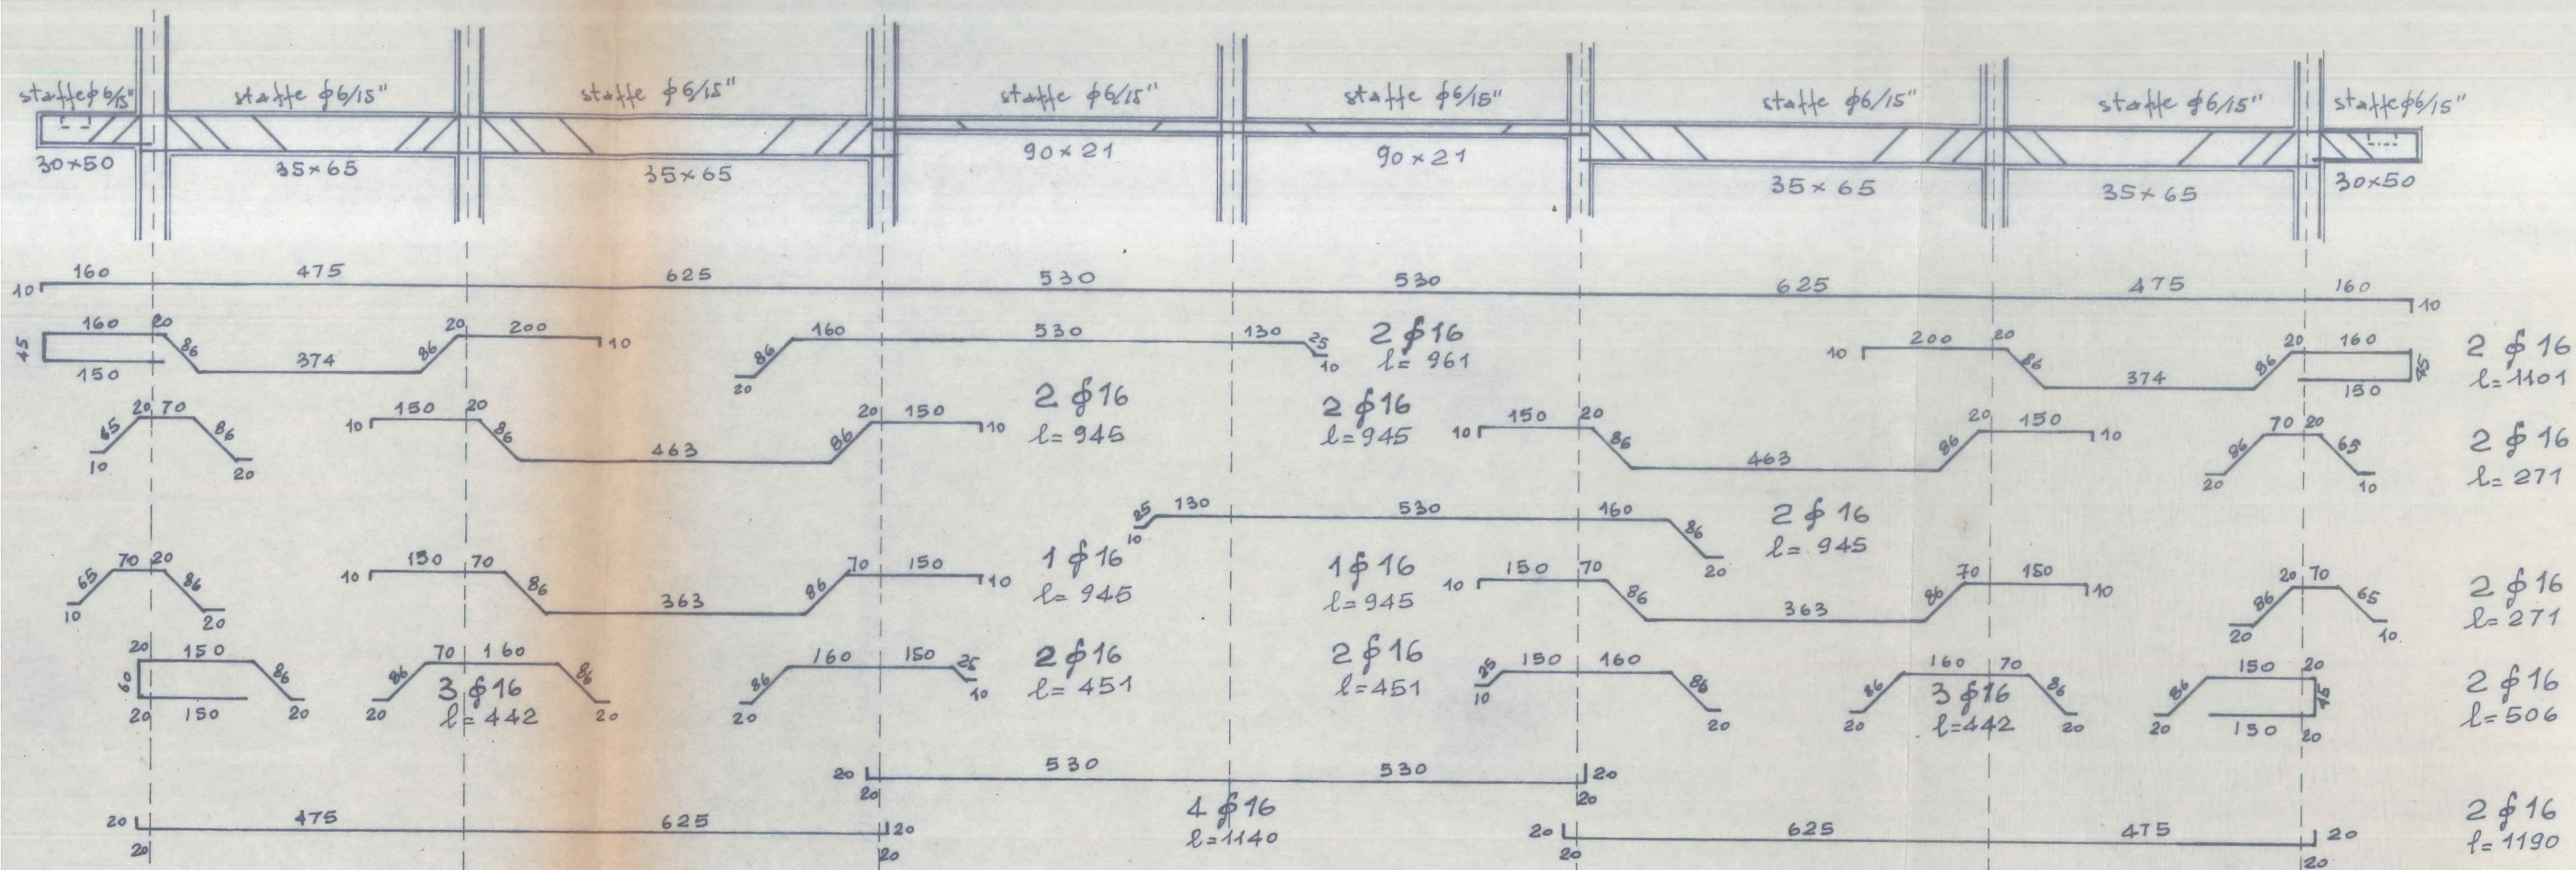




# SEZIONE 35x65

RAPP. 1:10

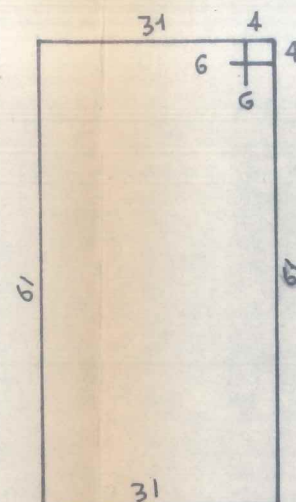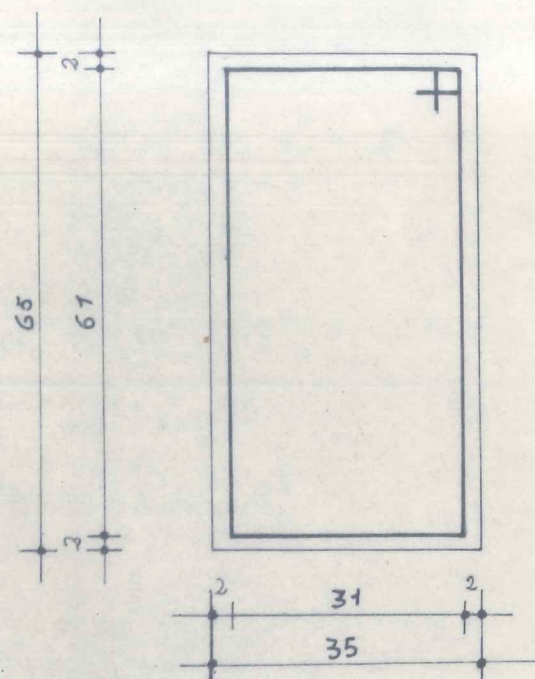

staffa  $\phi 8$   
 $l = 204 \text{ cm.}$


# ARMATURE TRAVI TRASVERSALI

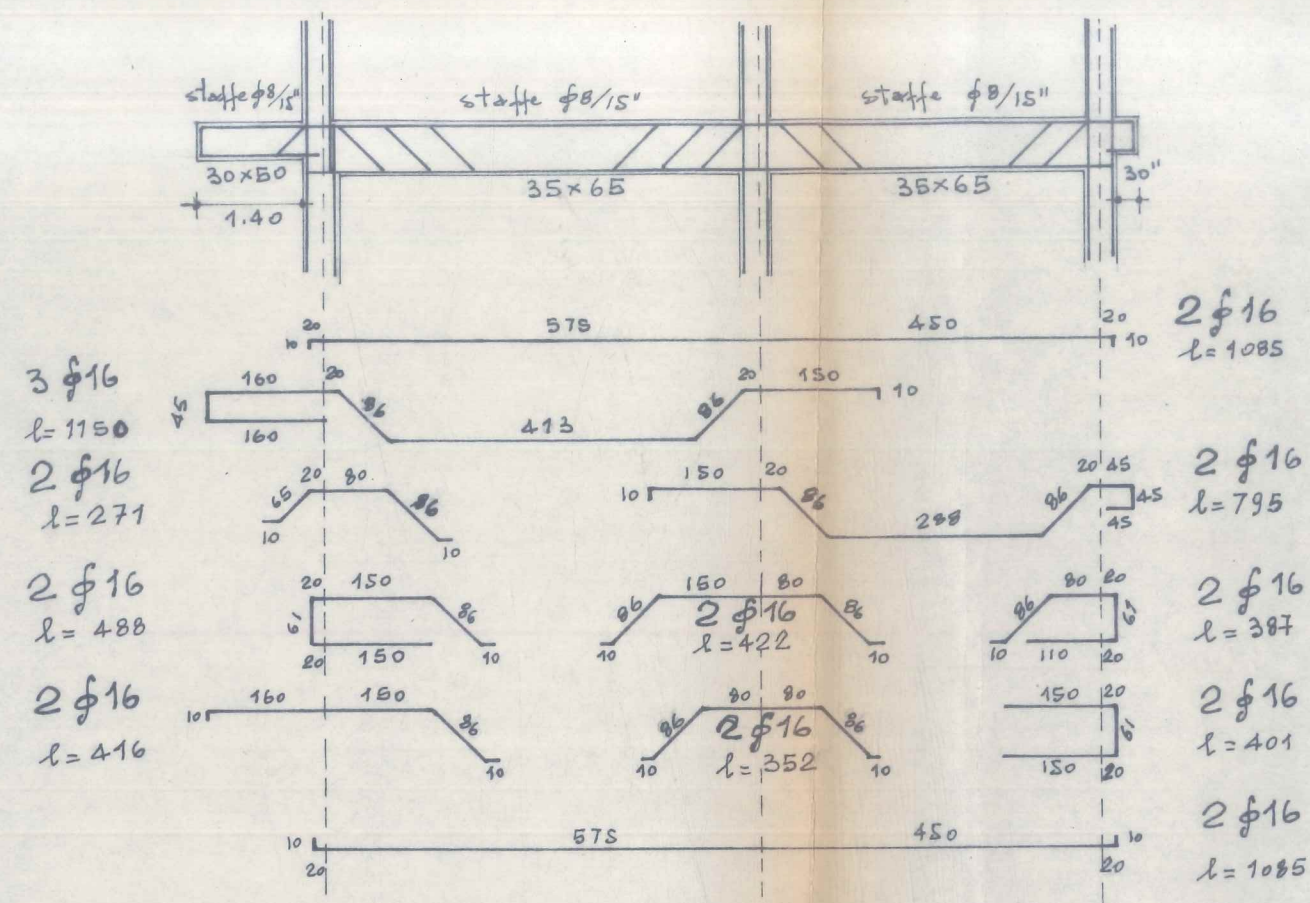




2  $\phi 16$  10 160 270 195 530 530 195 270 160 10 20

ARMATURE TRAVI 40x21

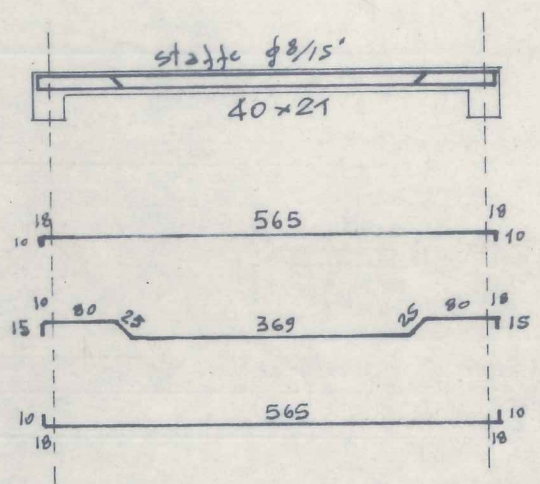

2  $\phi 16$   $l=621$   
 2  $\phi 16$   $l=645$   
 2  $\phi 16$   $l=621$

ARMATURE TRAVI TRASVERSALI

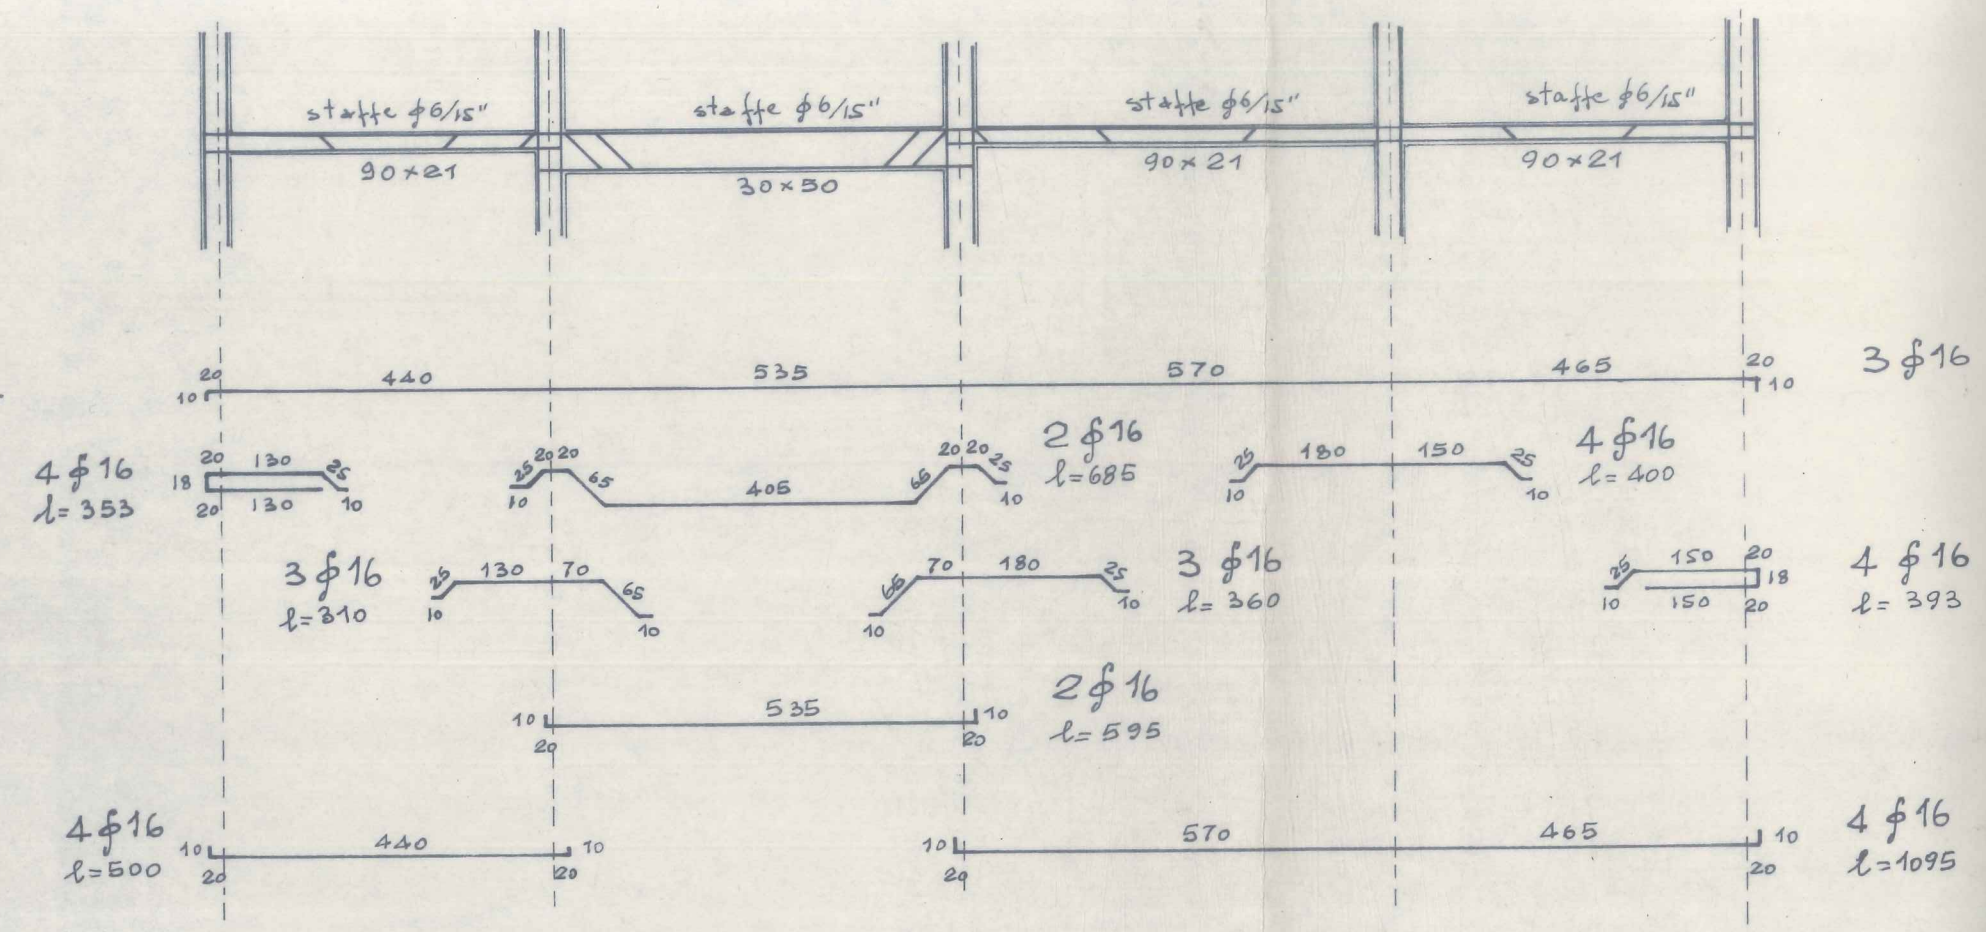

3  $\phi 16$   
 4  $\phi 16$   $l=500$   
 2  $\phi 16$   $l=595$   
 4  $\phi 16$   $l=1095$