




ELABORATI PROGETTUALI DI DETTAGLIO - SCALA 1:20

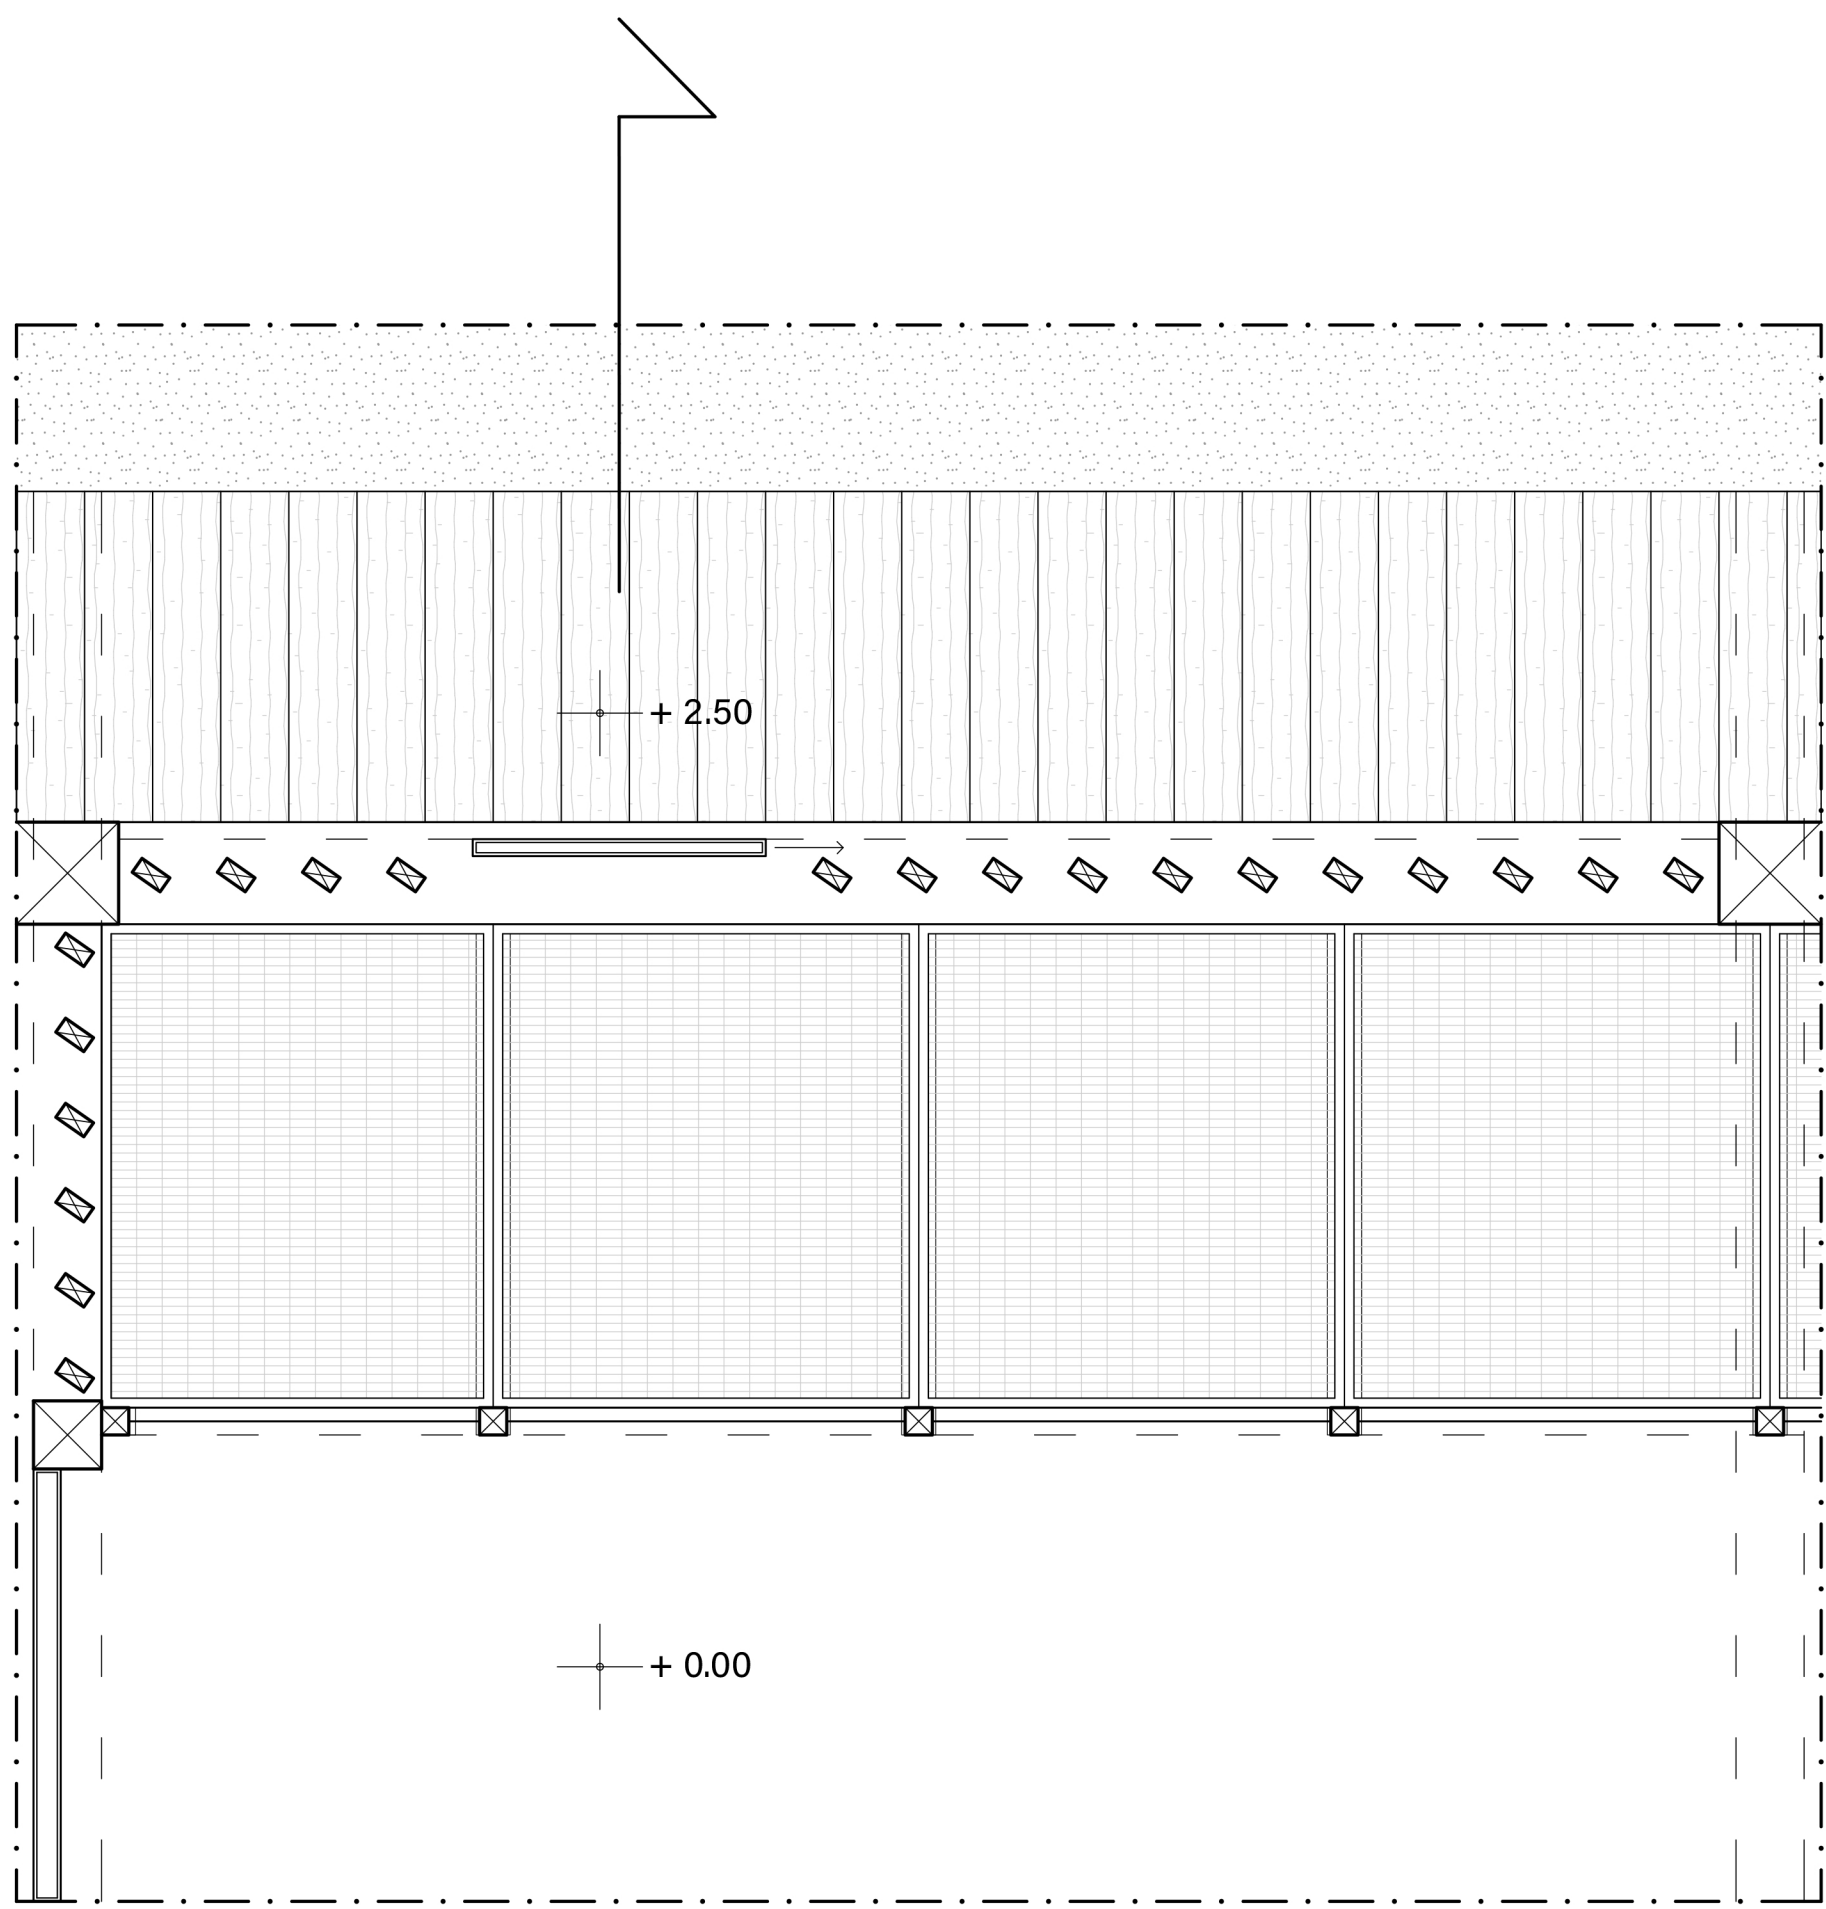

Dettaglio stralcio di pianta (passerella)

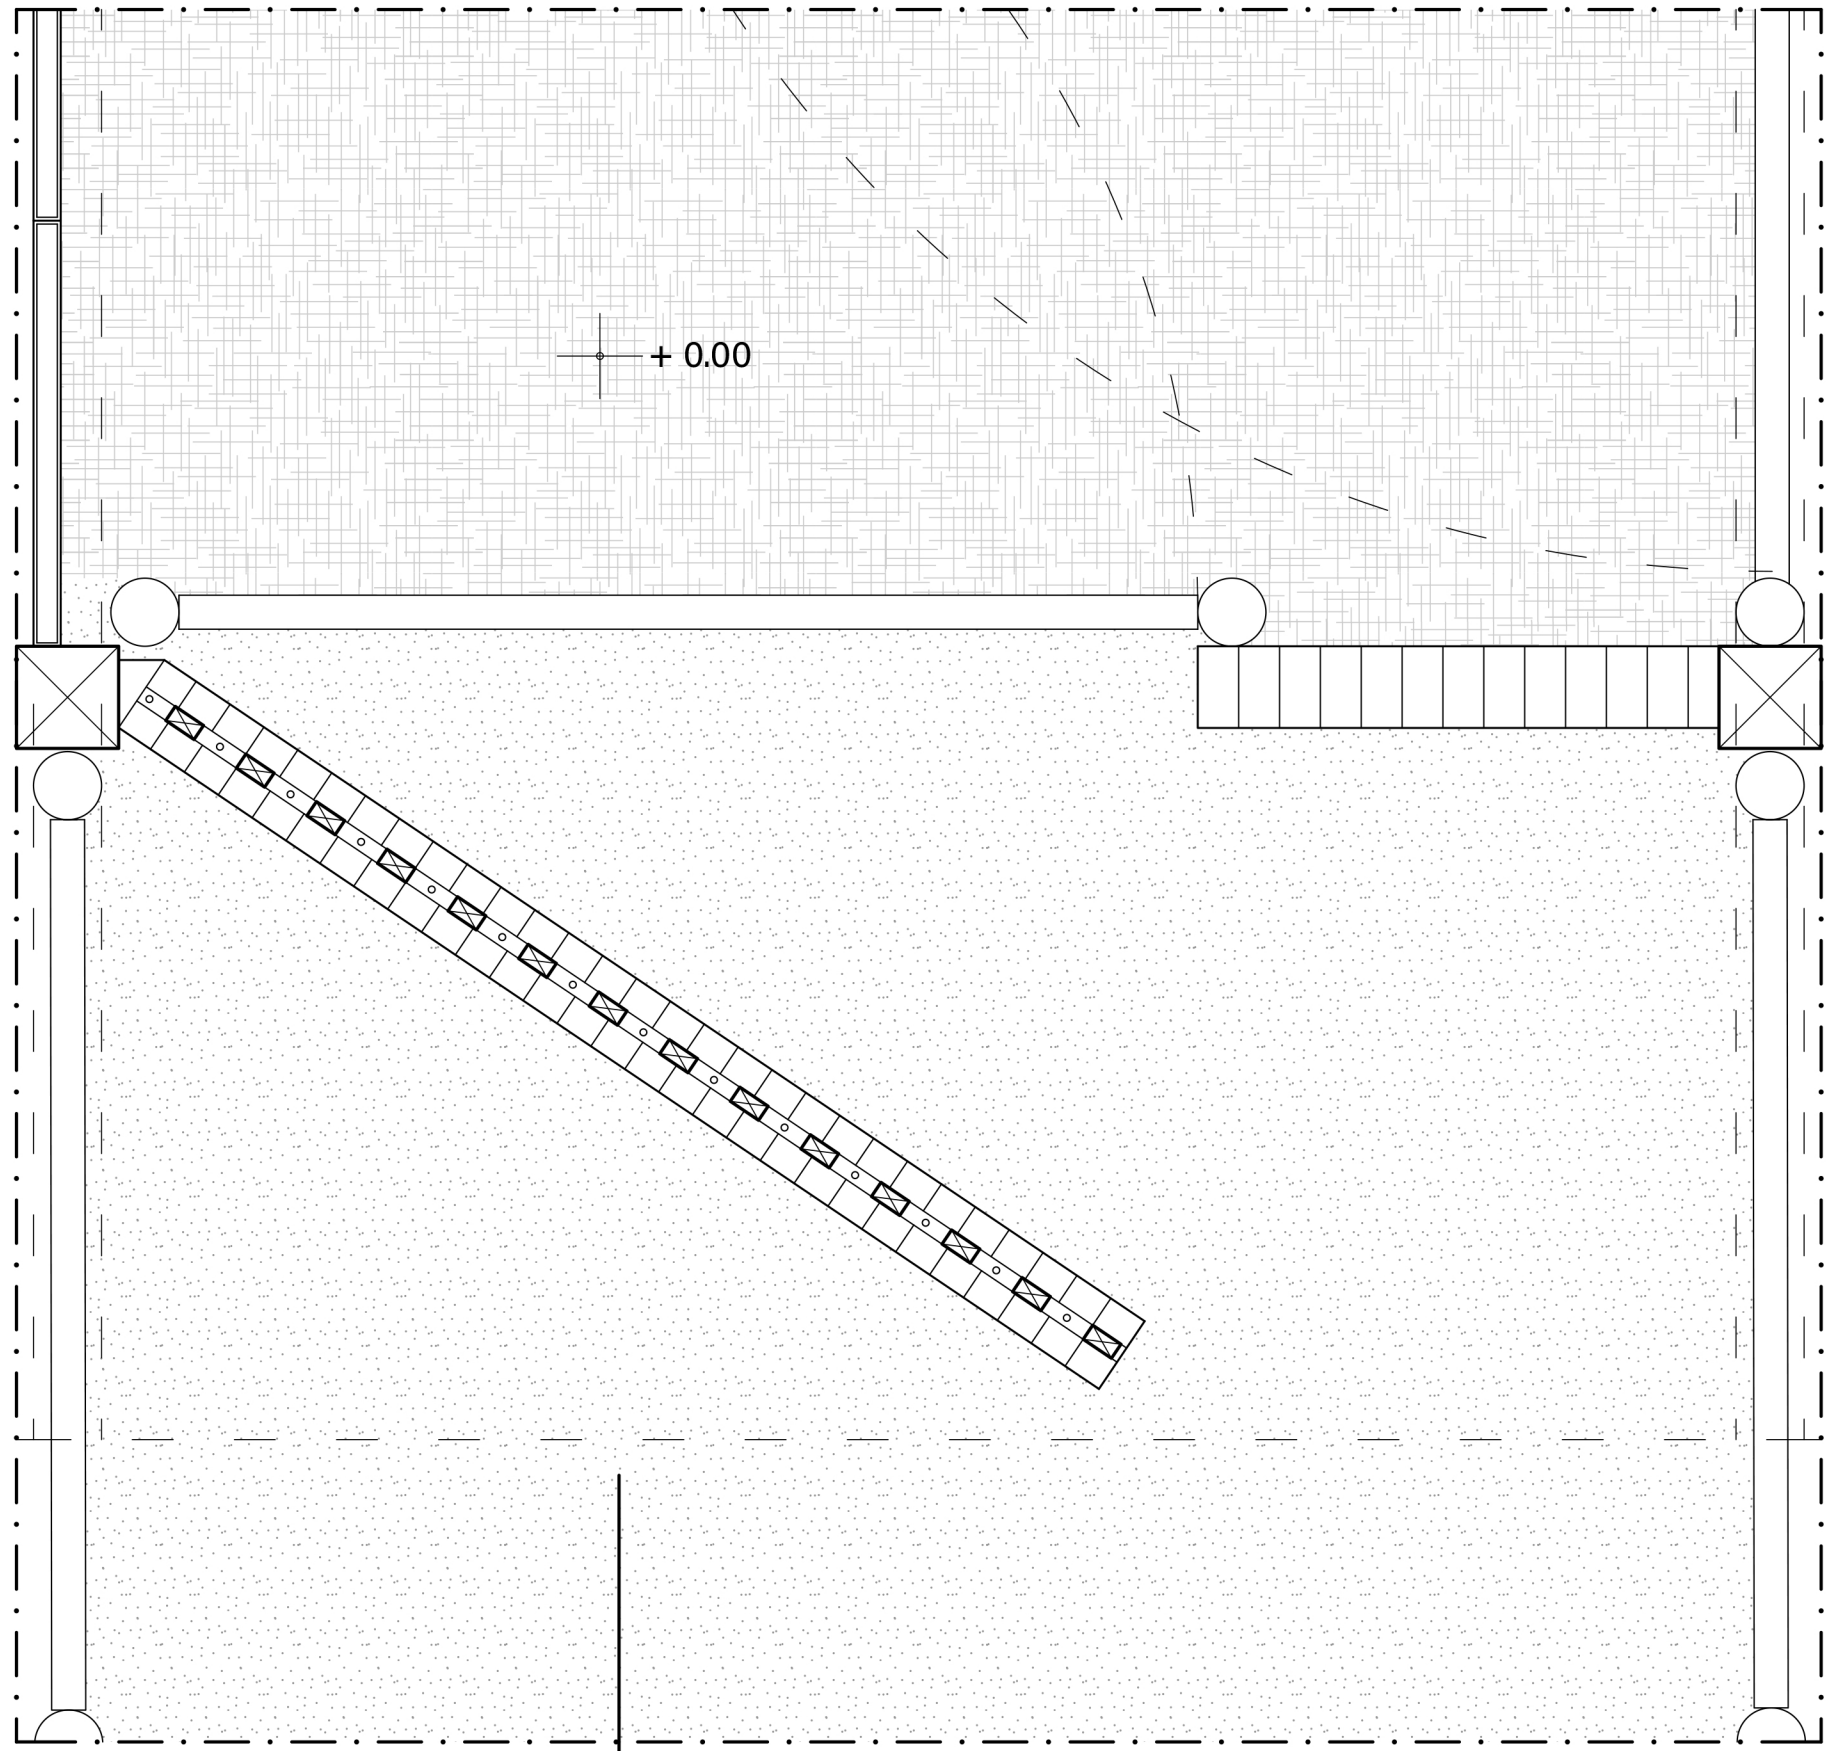


Dettaglio stralcio di pianta (paddock)

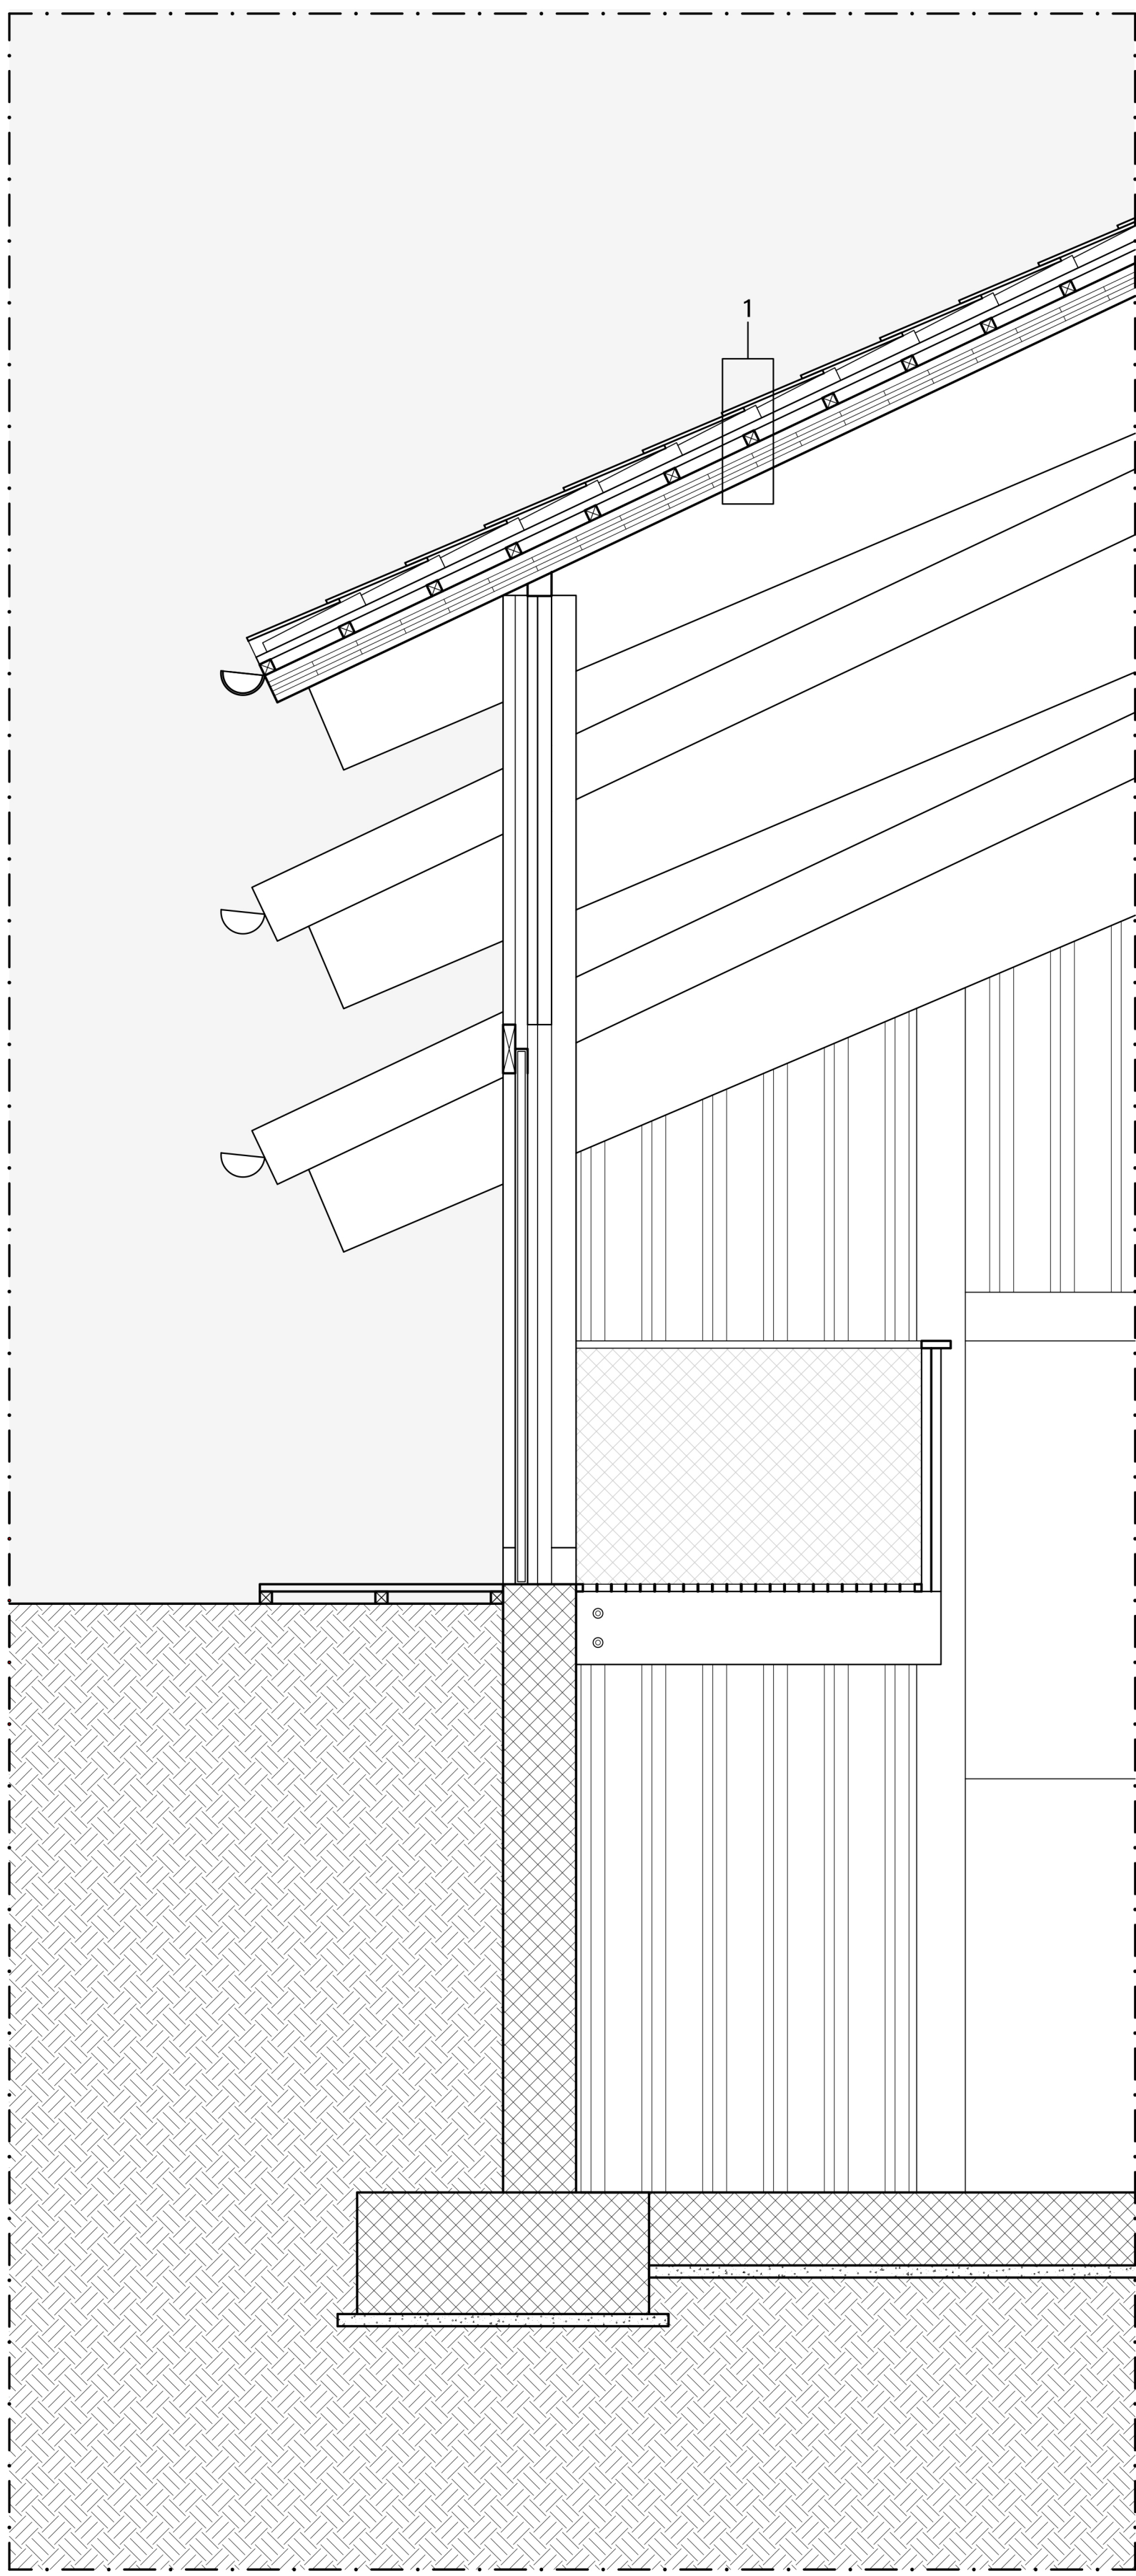


Dettaglio stralcio di sezione trasversale (passerella)

1 - Stratigrafia copertura  
EST/INT  
Rivestimento in coppi disposti alla piemontese  
Listellatura in legno 3x3 cm  
Listellatura in legno 5x5 cm  
Pannelli X-LAM 5 strati sp. 12 cm

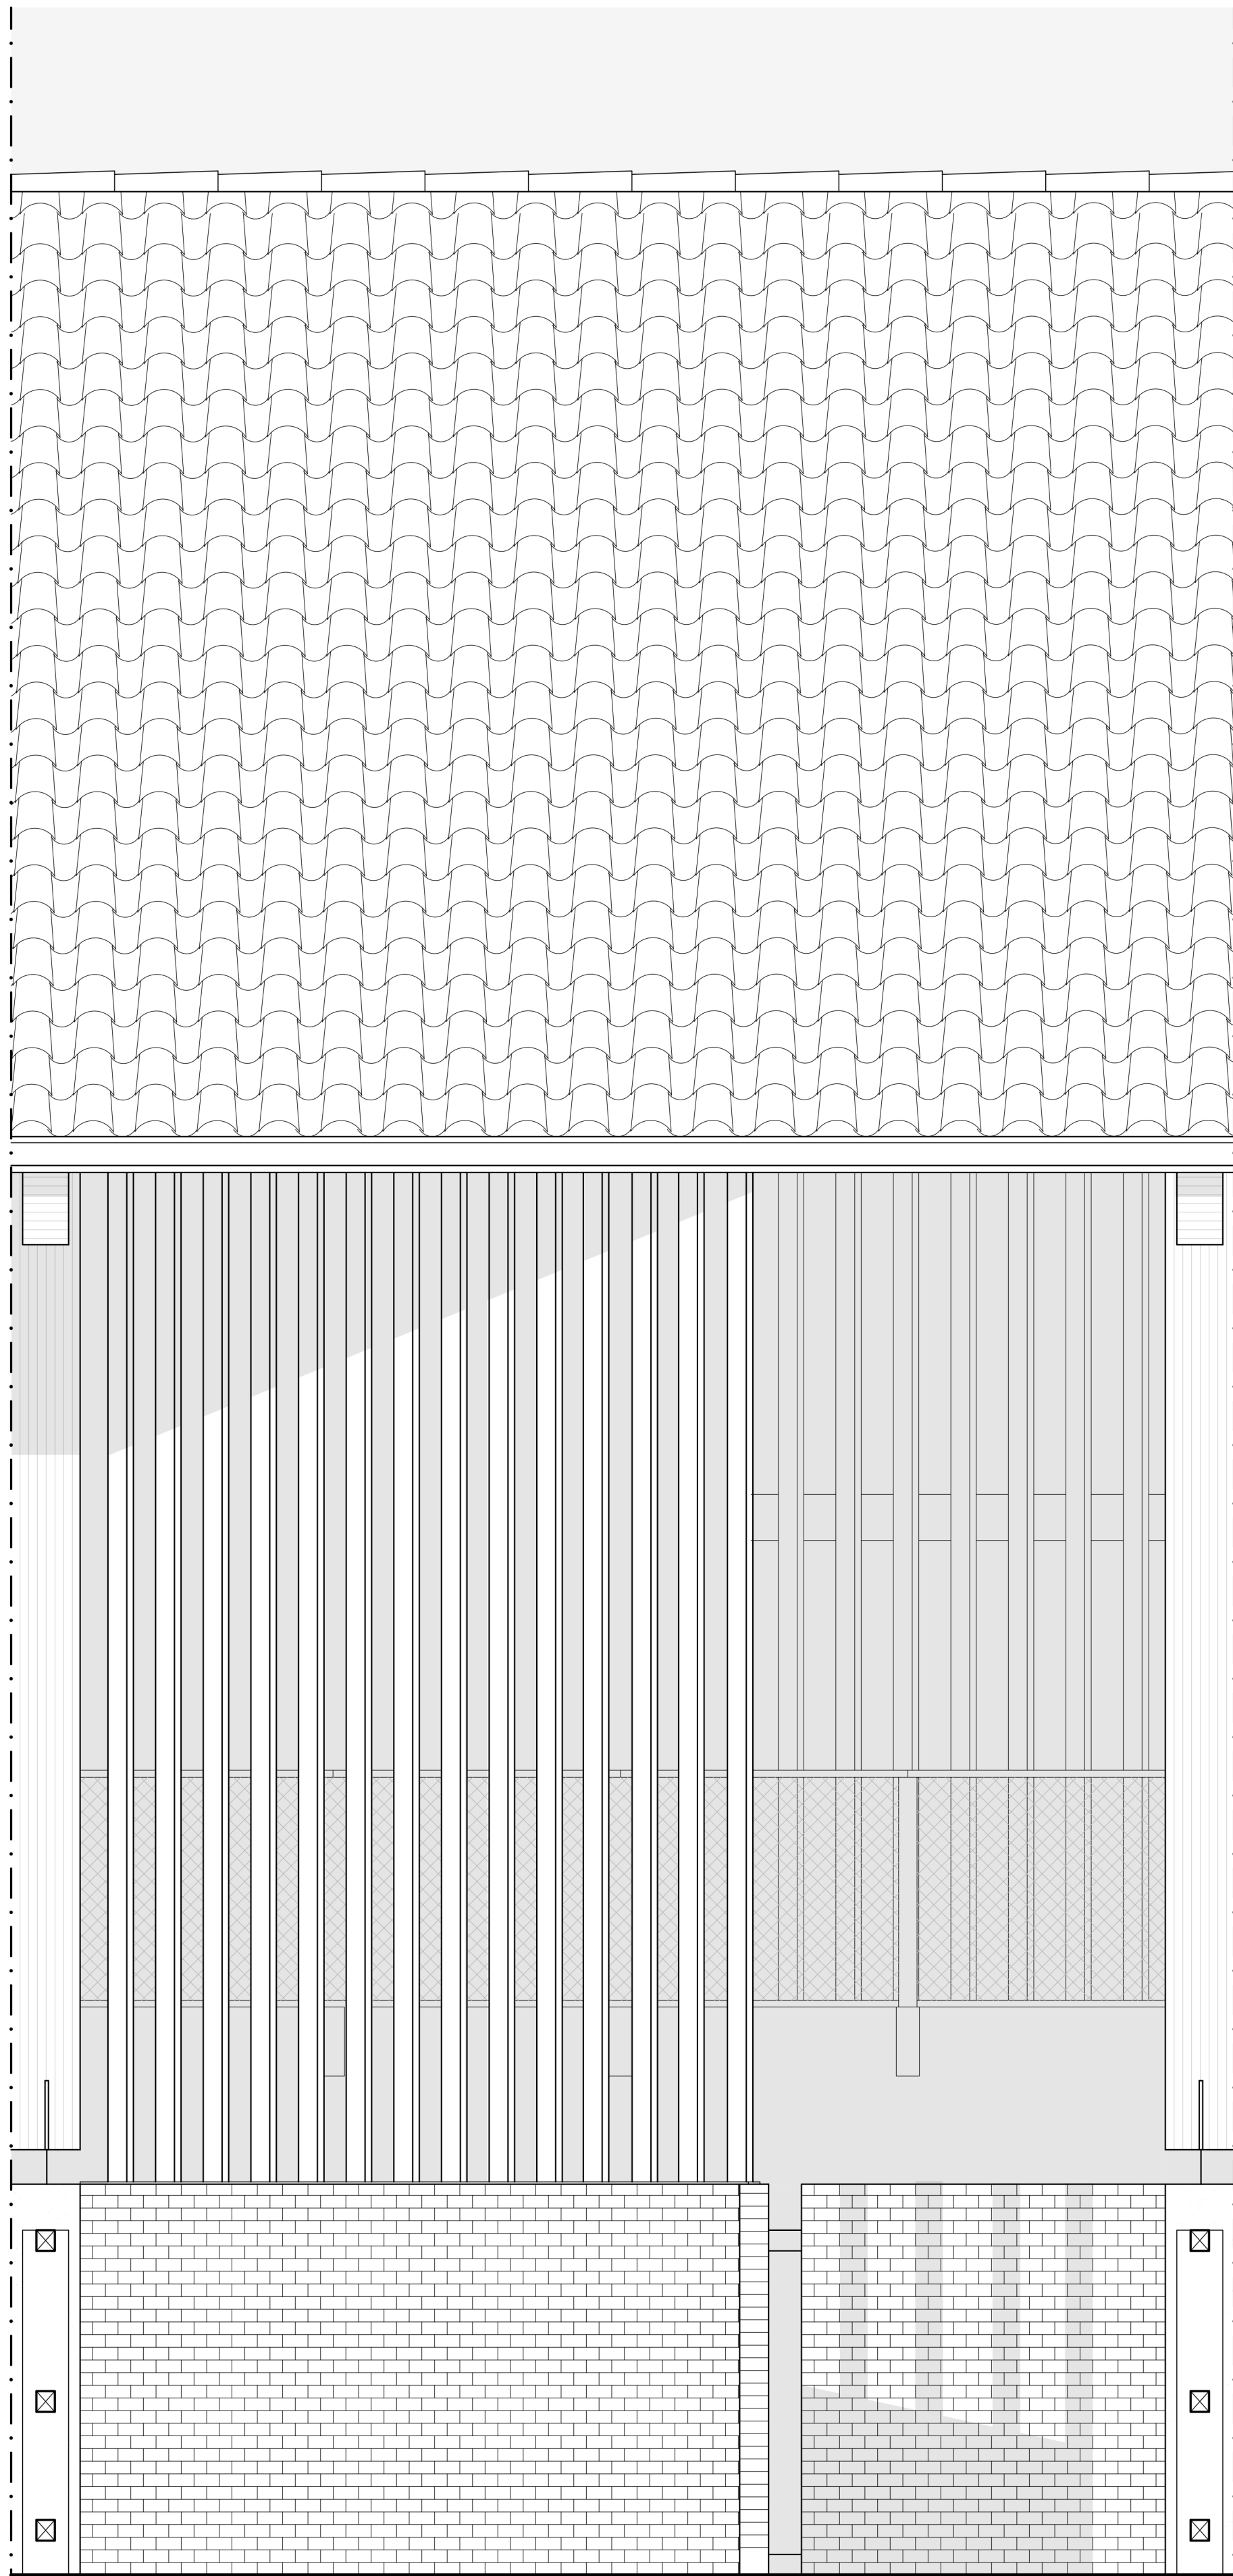

Dettaglio Prospetto Nord

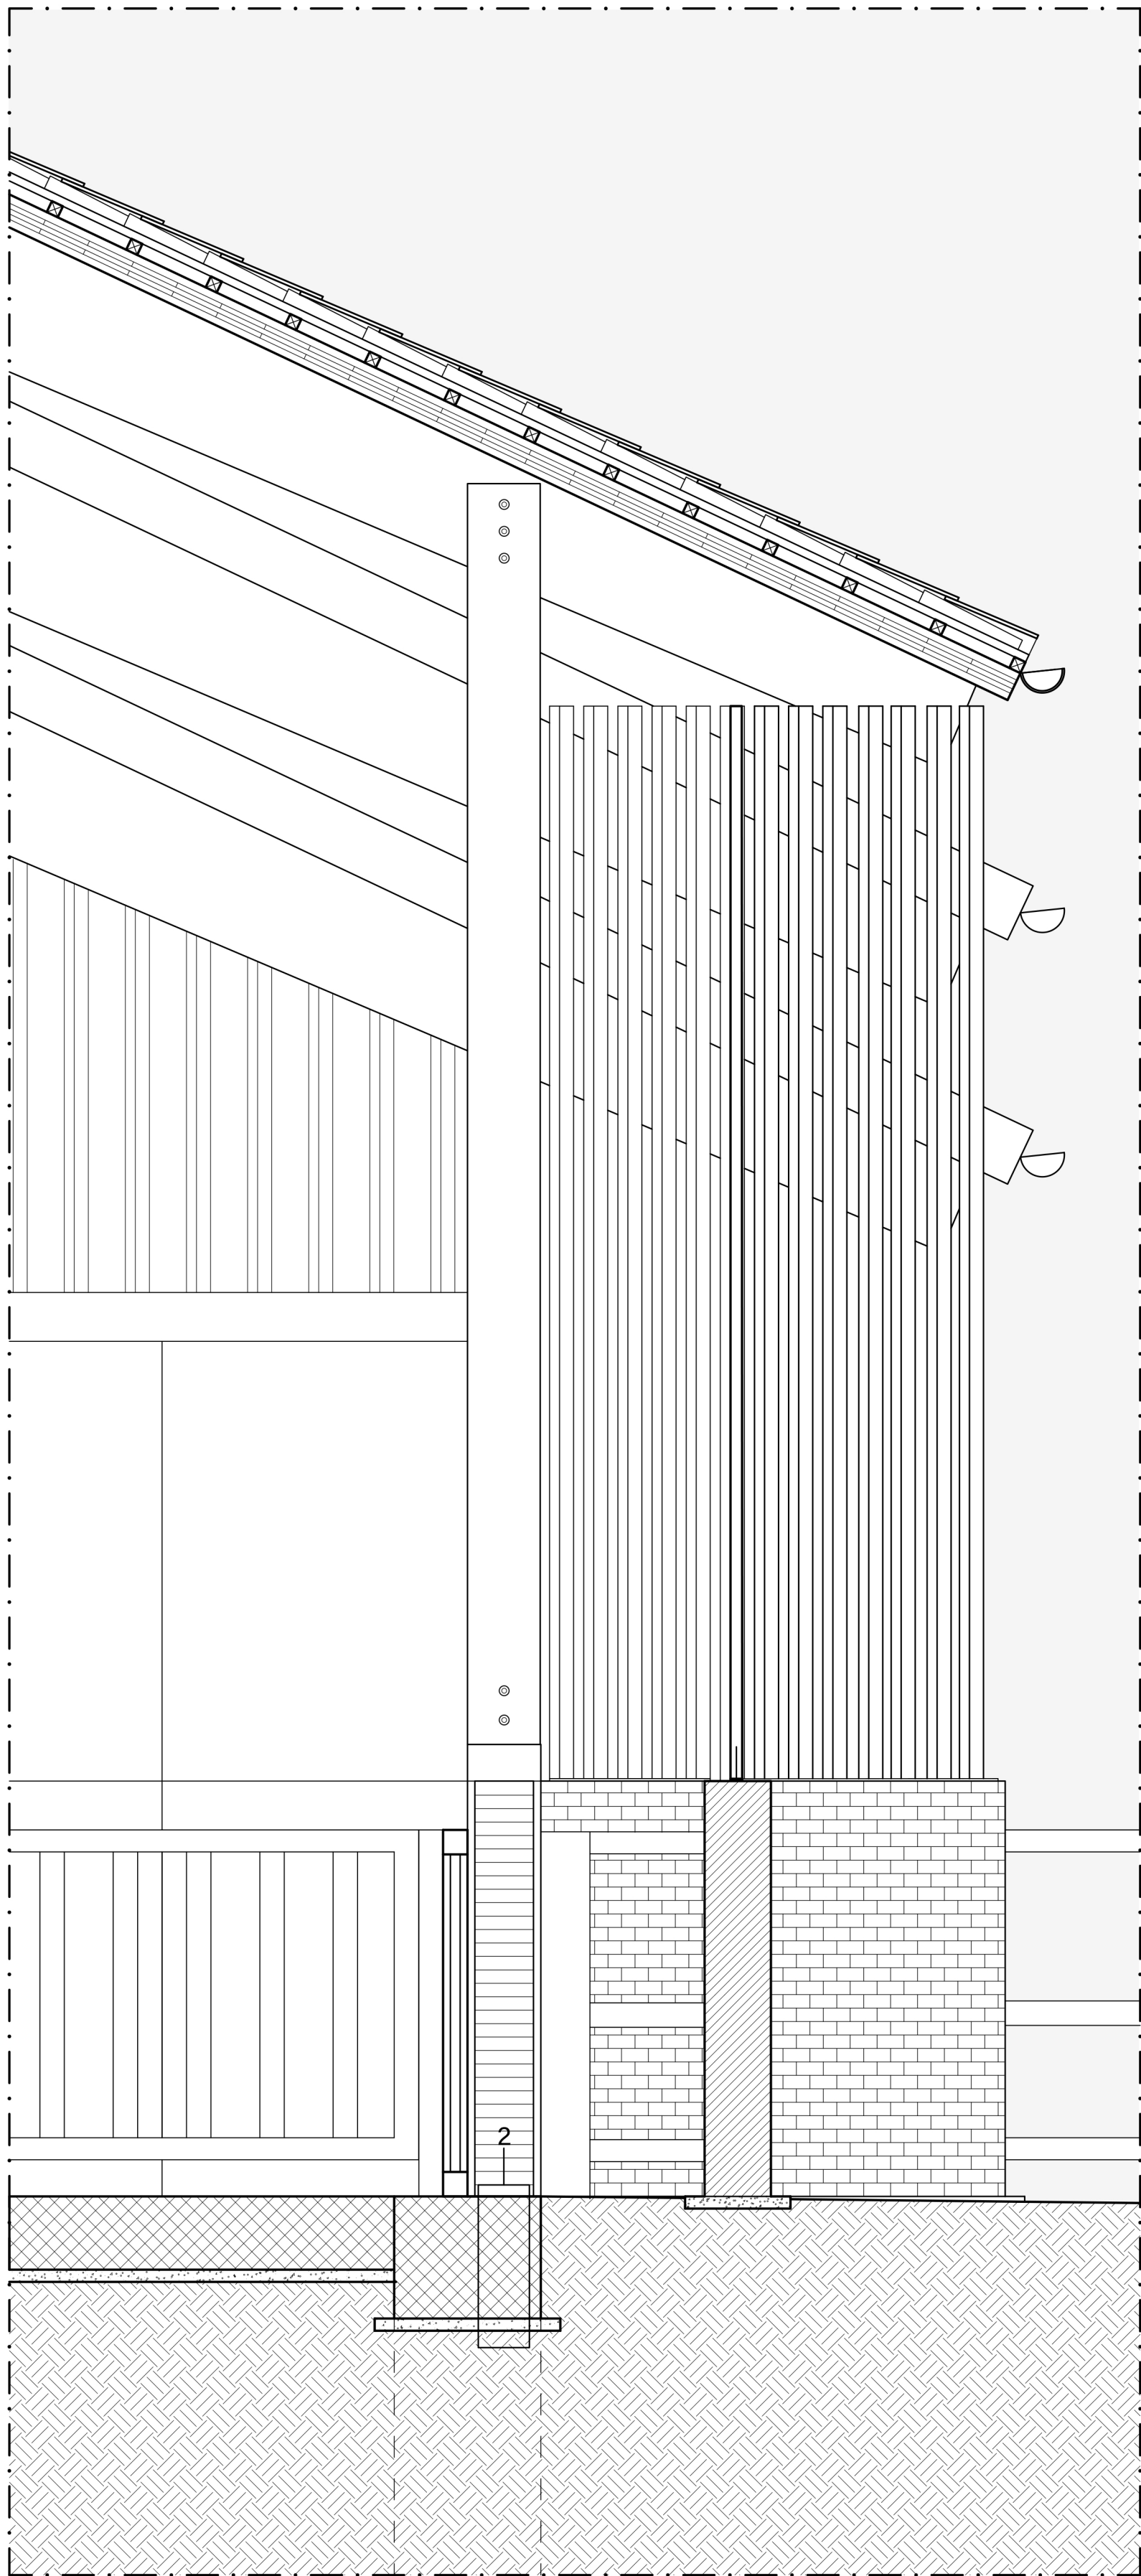

Dettaglio stralcio di sezione trasversale (paddock)

2 - Fondazione a valle  
EST/INT  
Pali trivellati diametro 60 cm  
Calcestruzzo magrone sp. 5 cm  
Cordolo in calcestruzzo armato 50x60 cm