



Pianta quota strada +0.00 m 1:200

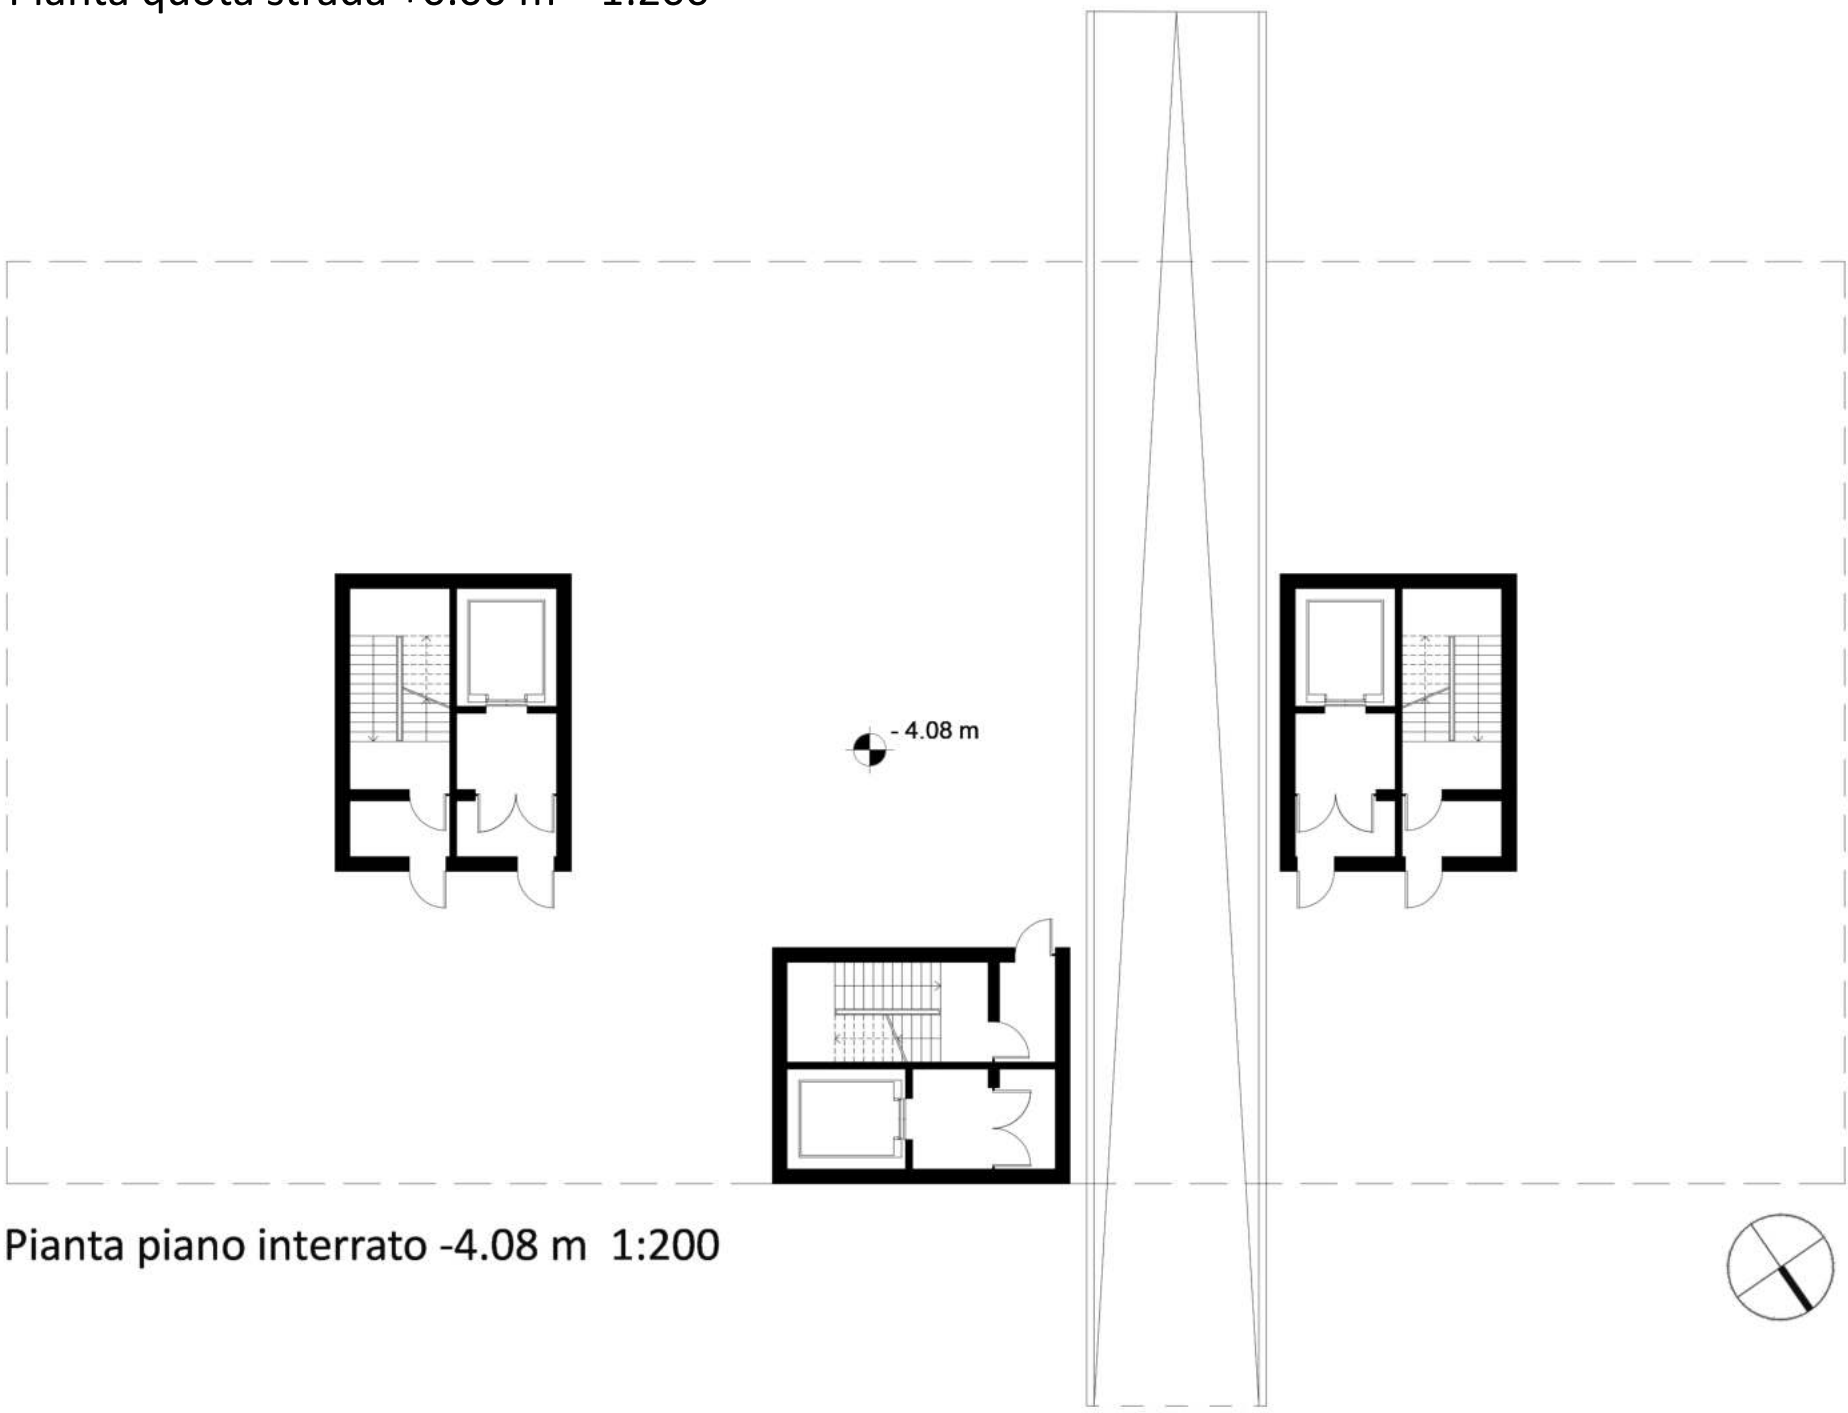

Pianta piano interrato -4.08 m 1:200

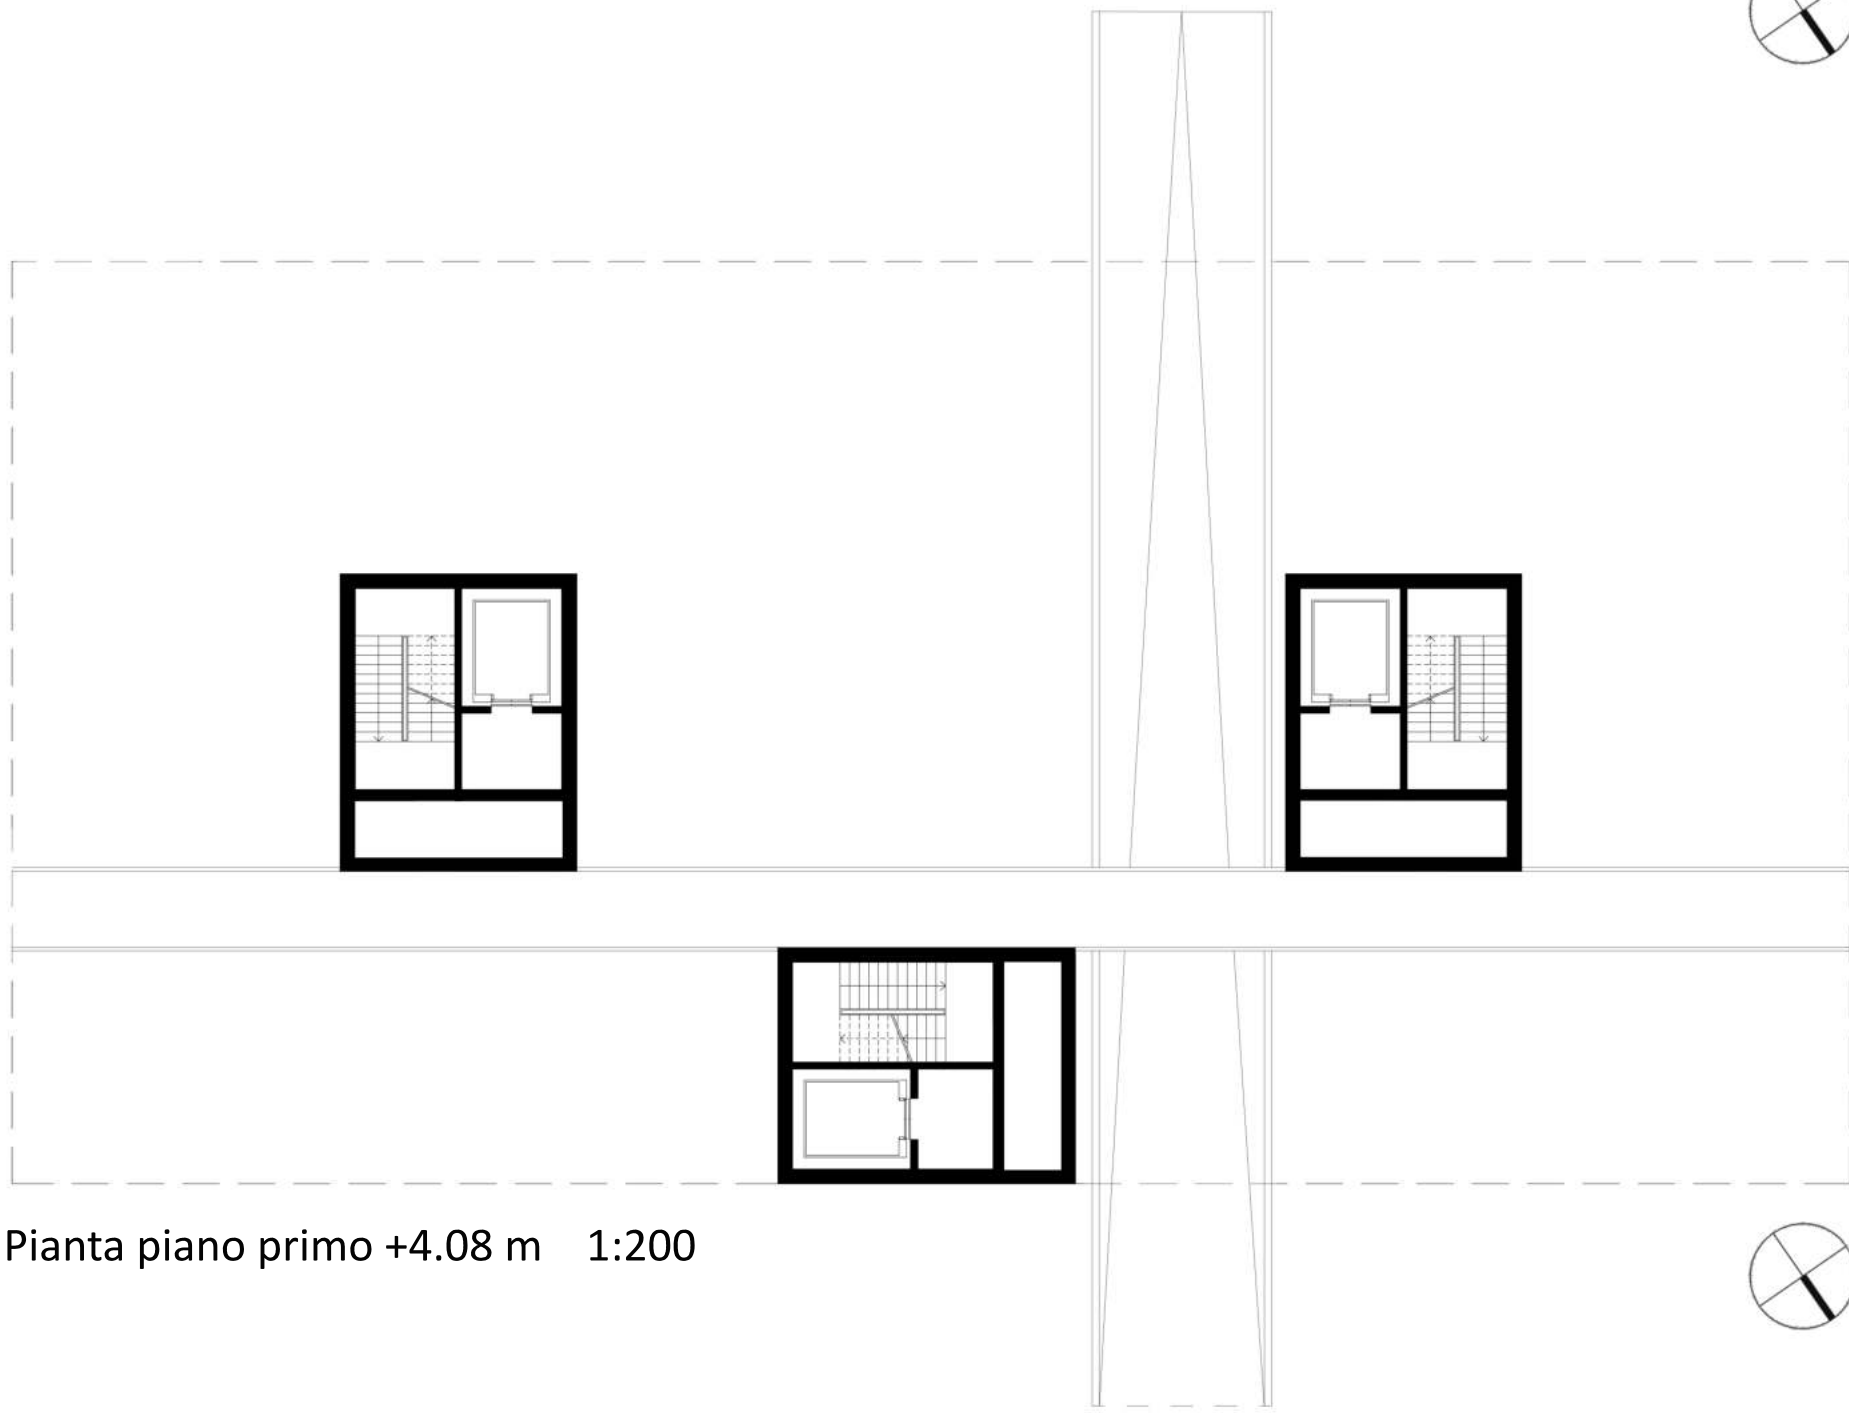

Pianta piano primo +4.08 m 1:200

