


SEZIONE A-A' 1:100

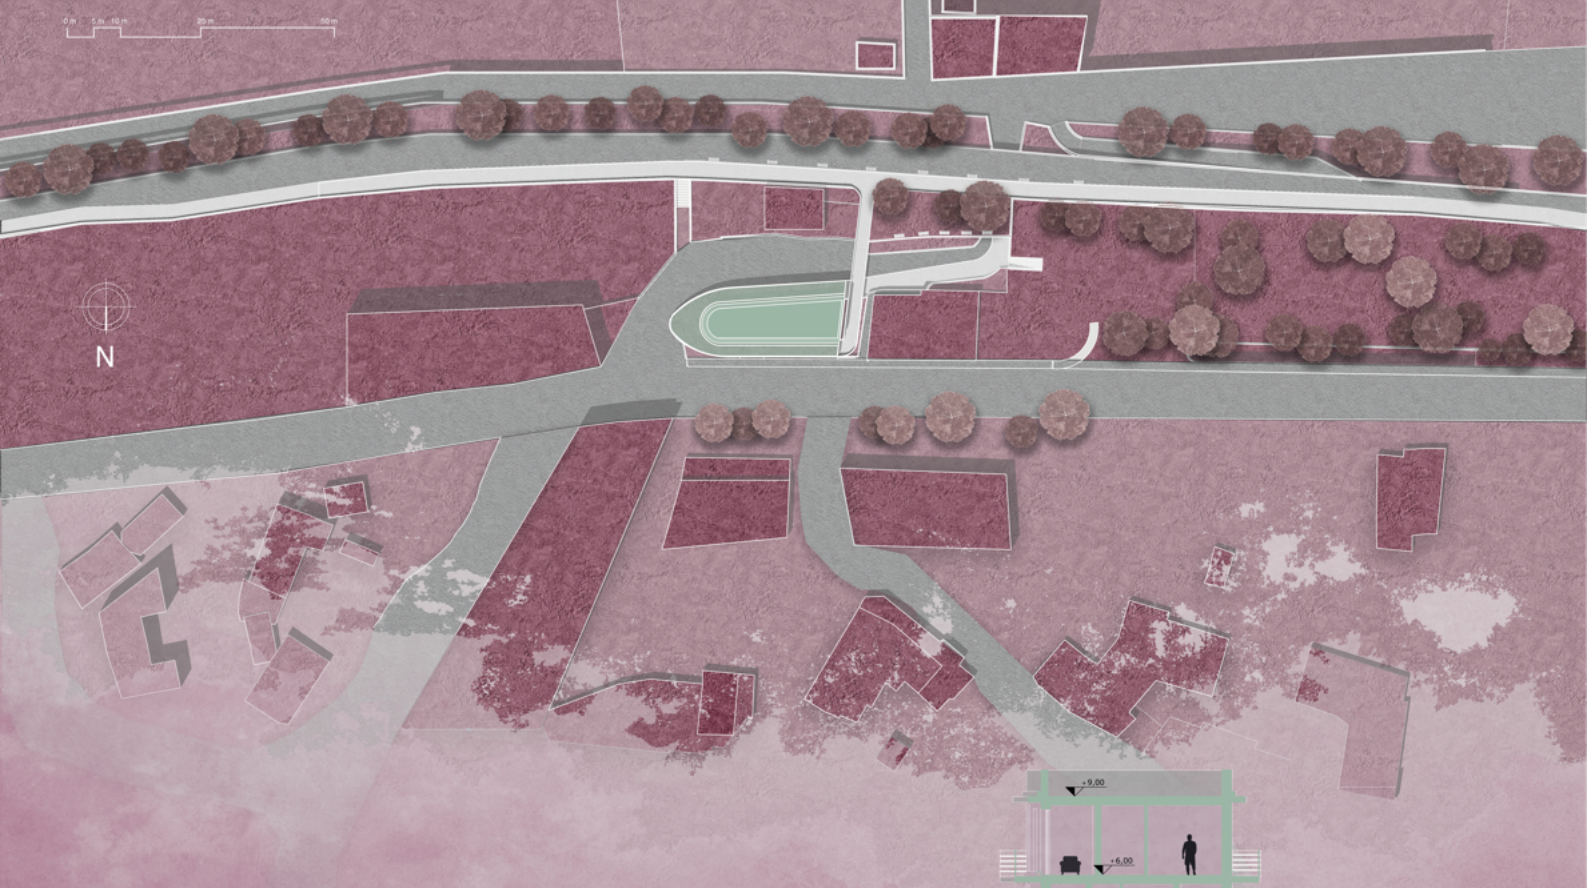

PLANIVOLUMETRICO 1:500



SEZIONE B-B' 1:100

