



Politecnico
di
Torino

Anno accademico
2024-2025

Tesi di laurea
magistrale in:
ARCHITETTURA
PER
IL PATRIMONIO

Il Museo della
Città di Alessandria

Relatore:
Prof.
Francesco Leoni

Co-Relatrice:
Prof.
Annalisa Dameri

Candidato:
Leonardo Michele
Baracco

Tav. 3




Sezione AA prospettiva





Sezione AA prospettiva



Vista 1

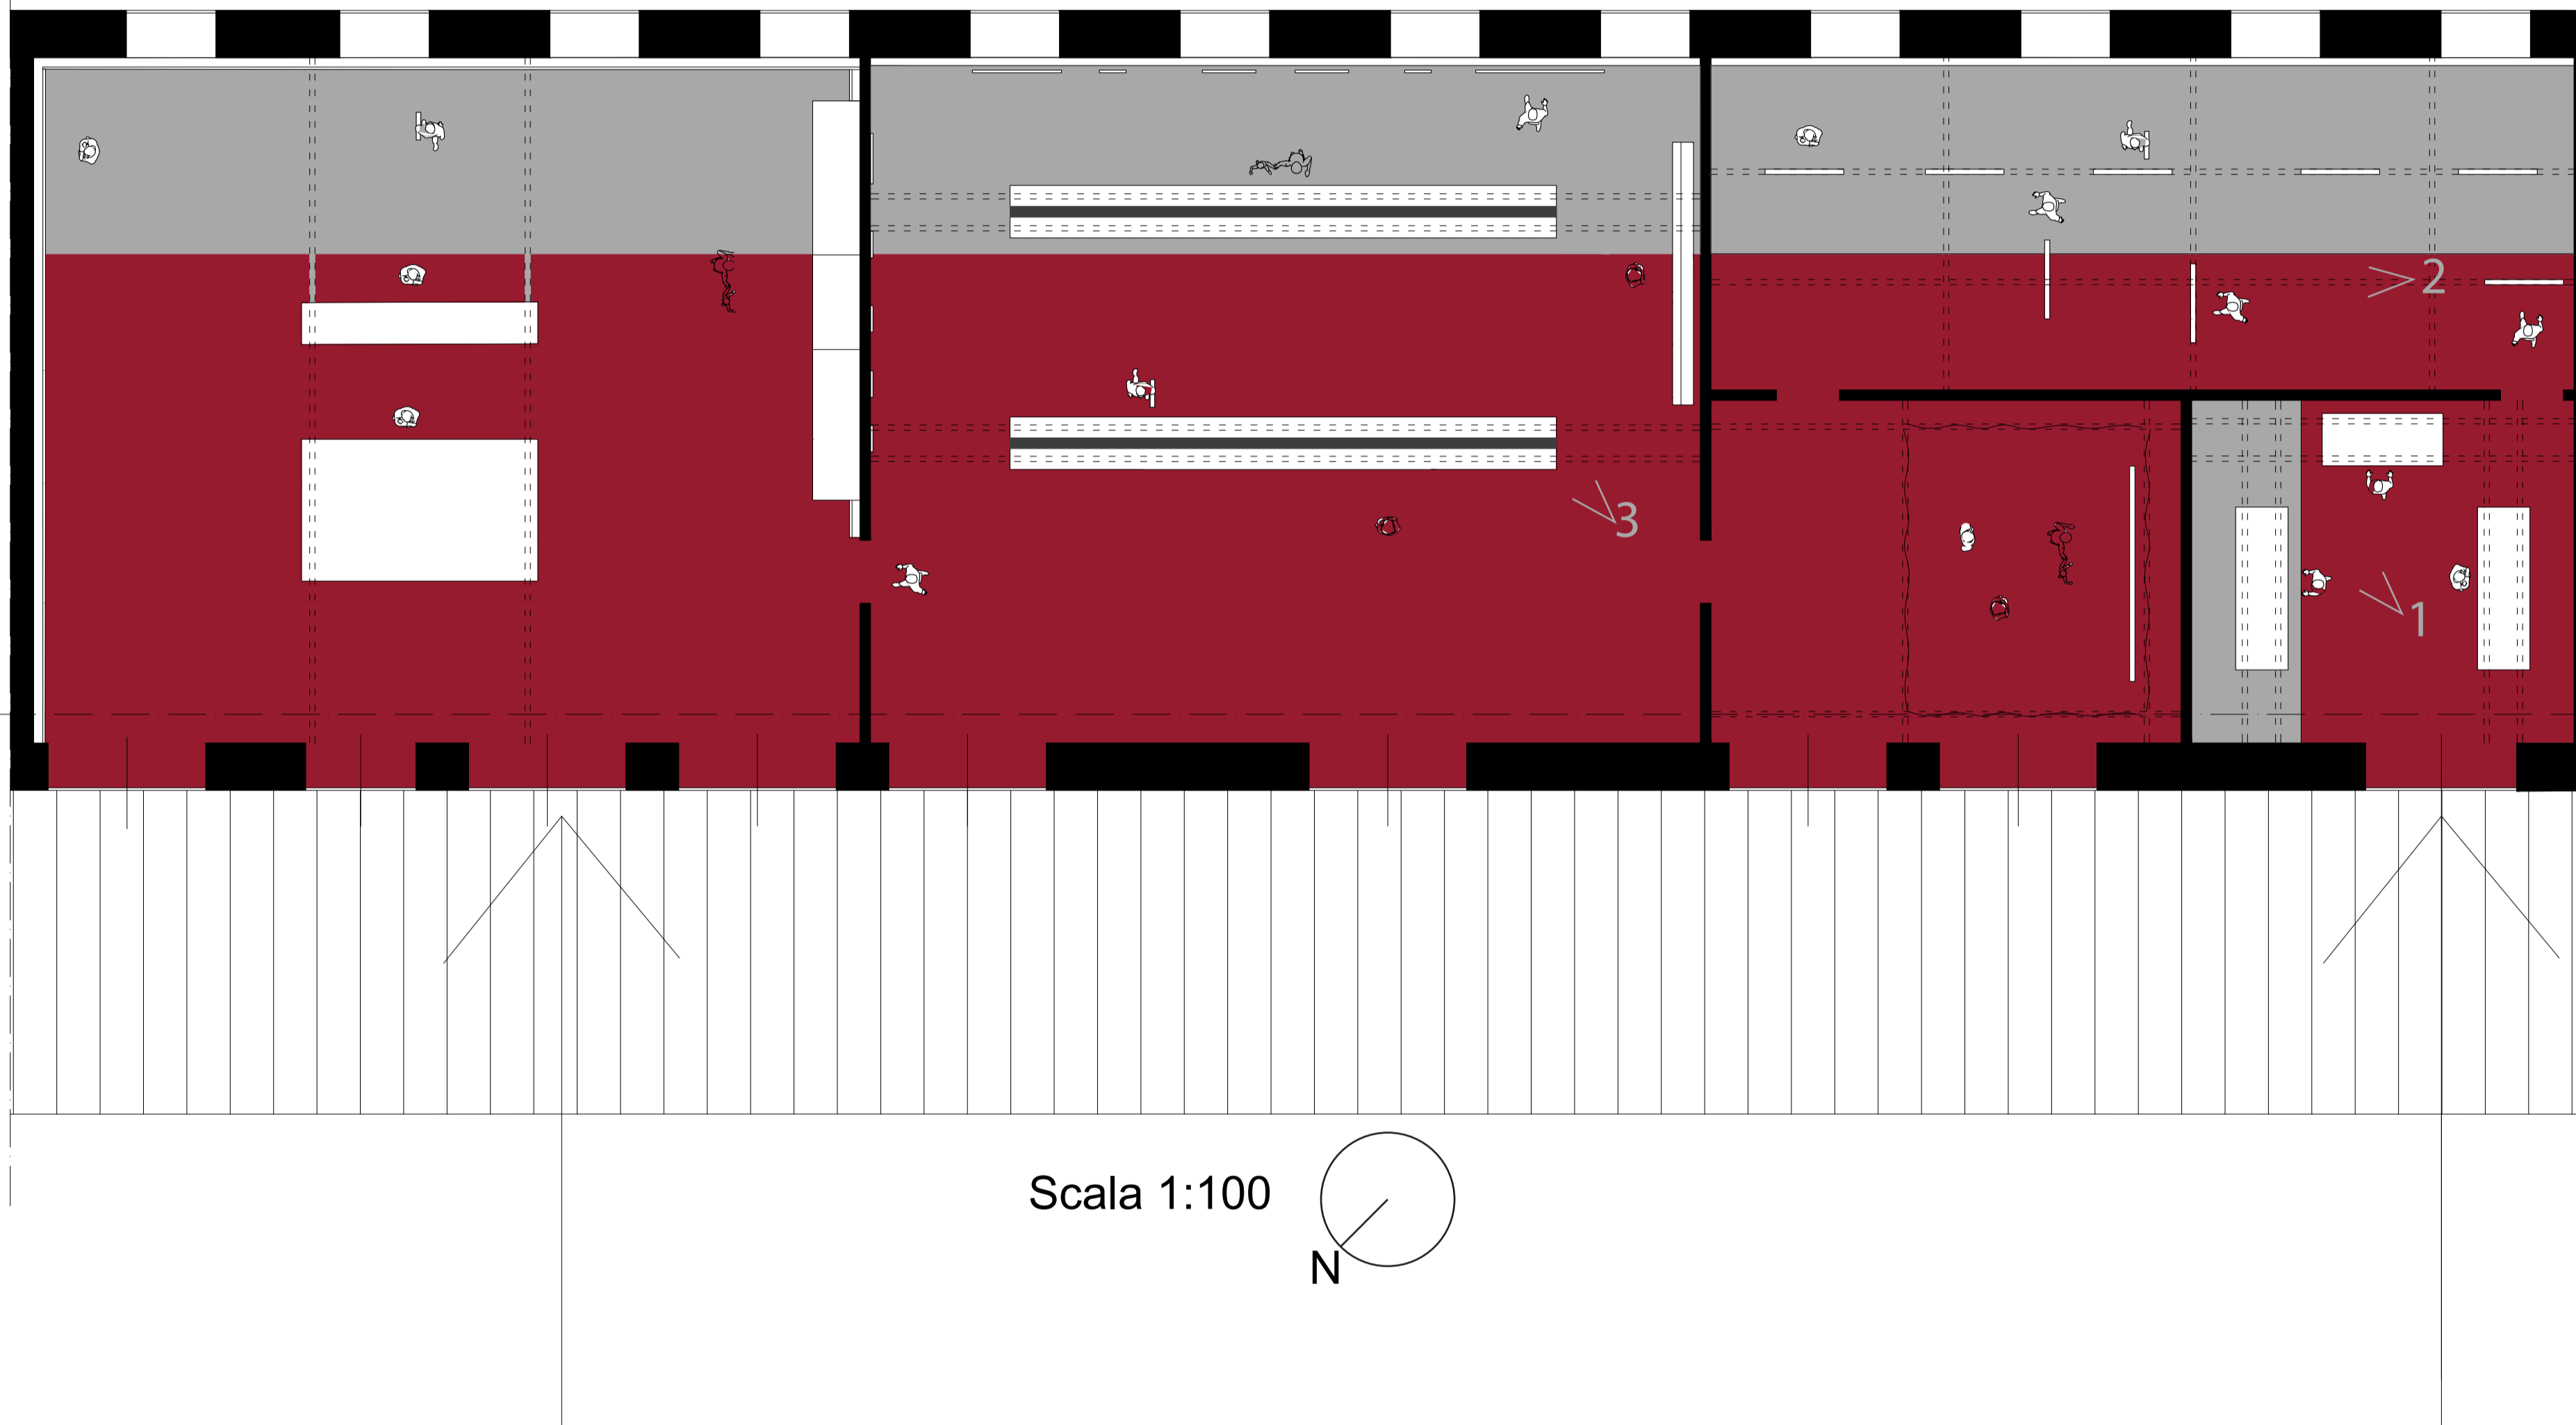


Scala 1:100

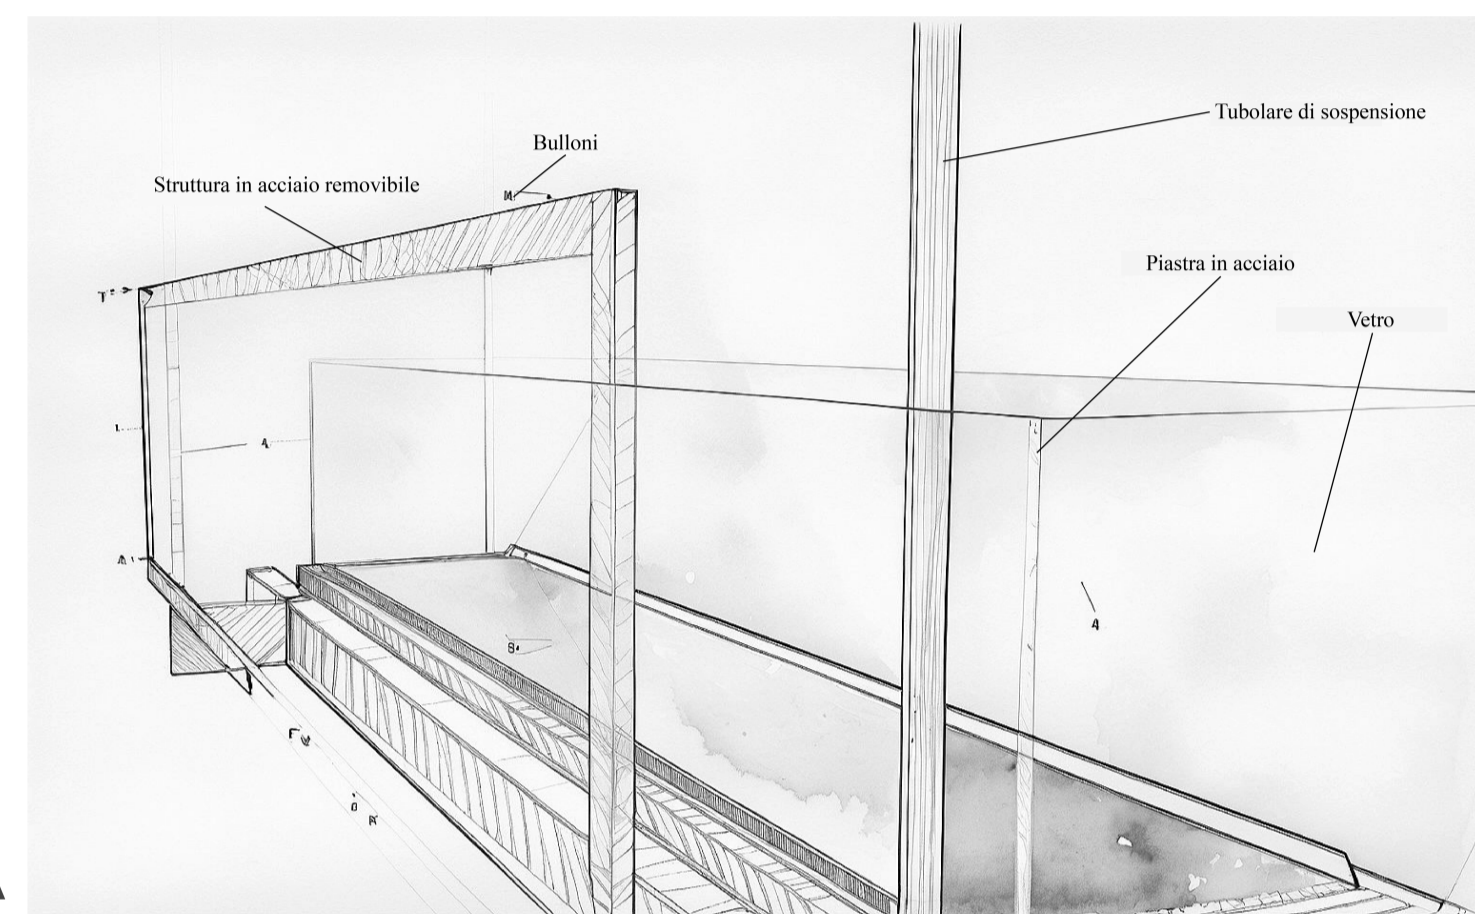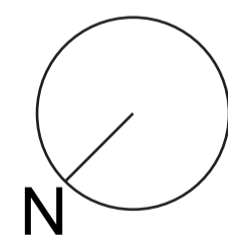


Dettaglio della vetrina



Vista 2

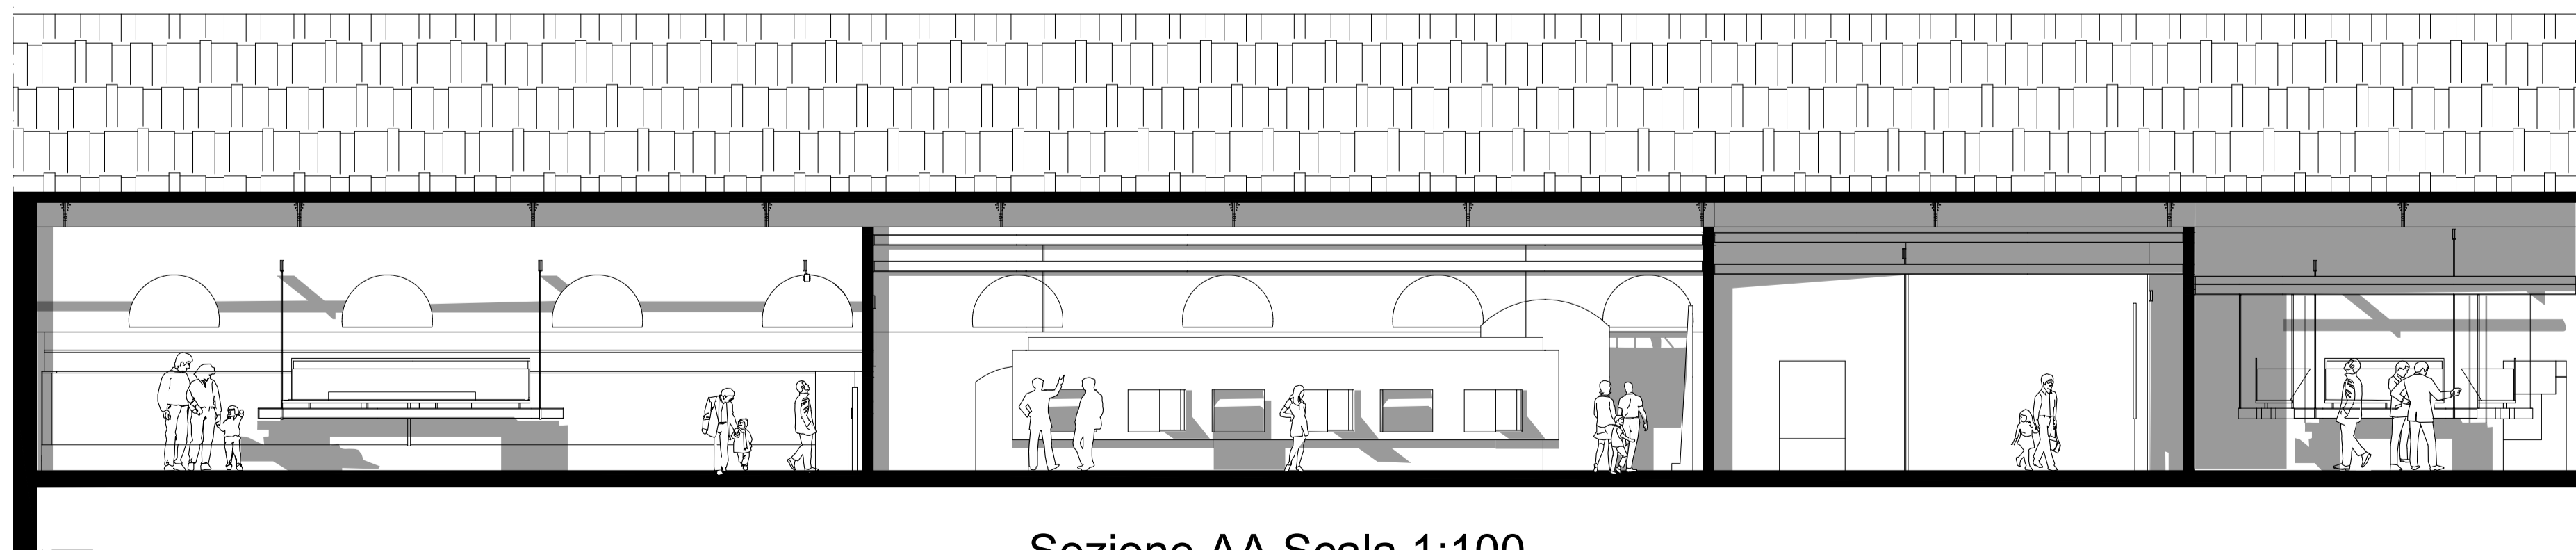

Sezione AA Scala 1:100

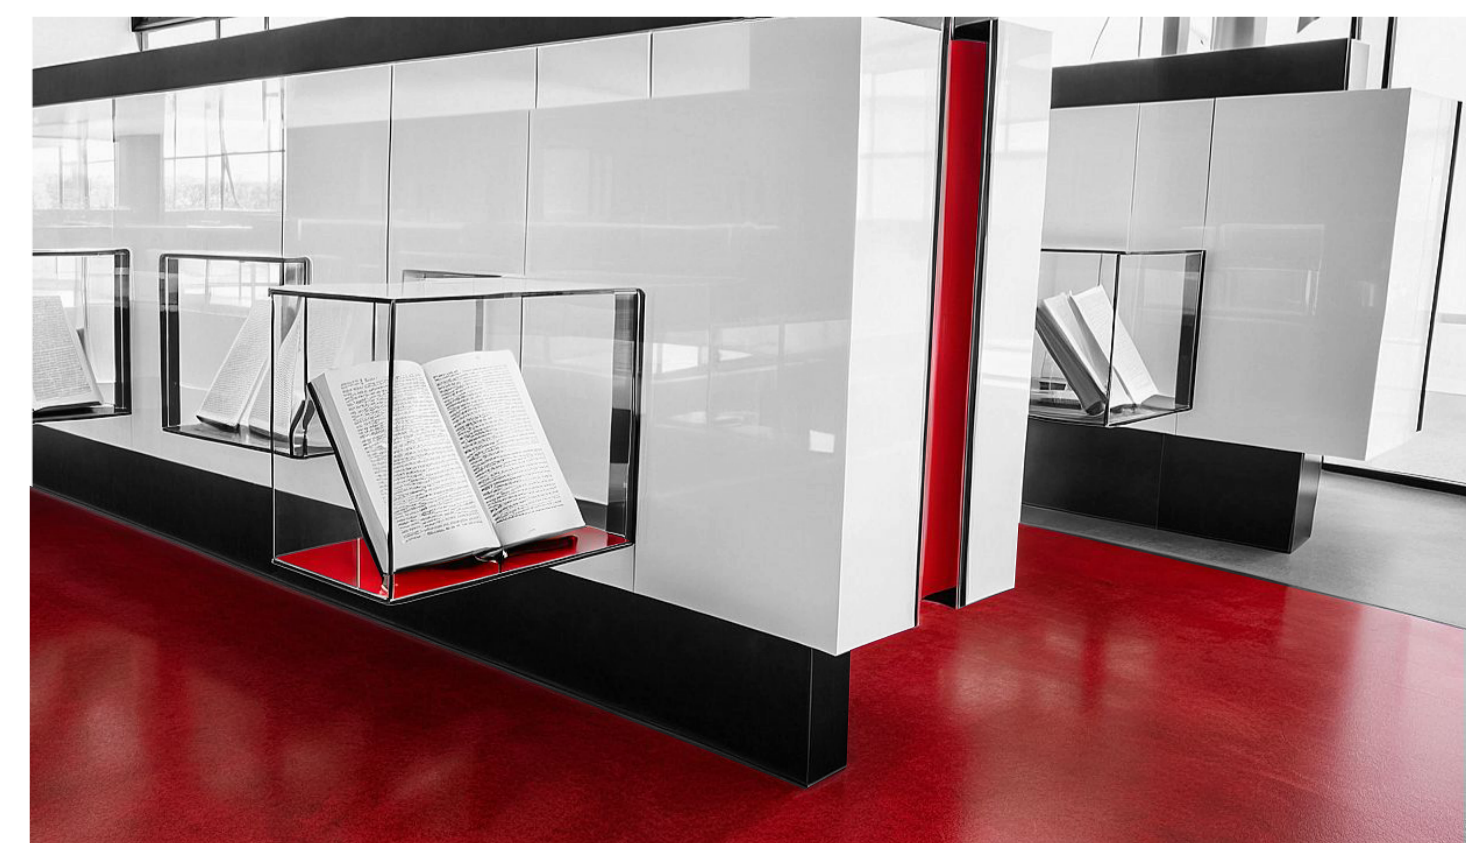

Vista 3