



Politecnico
di
Torino

Anno accademico
2024-2025

Tesi di laurea
magistrale in:
ARCHITETTURA
PER
IL PATRIMONIO


Il Museo della
Città di Alessandria

Relatore:
Prof.
Francesco Leoni

Co-Relatrice:
Prof.
Annalisa Dameri


Candidato:
Leonardo Michele
Baracco

Tav. 4

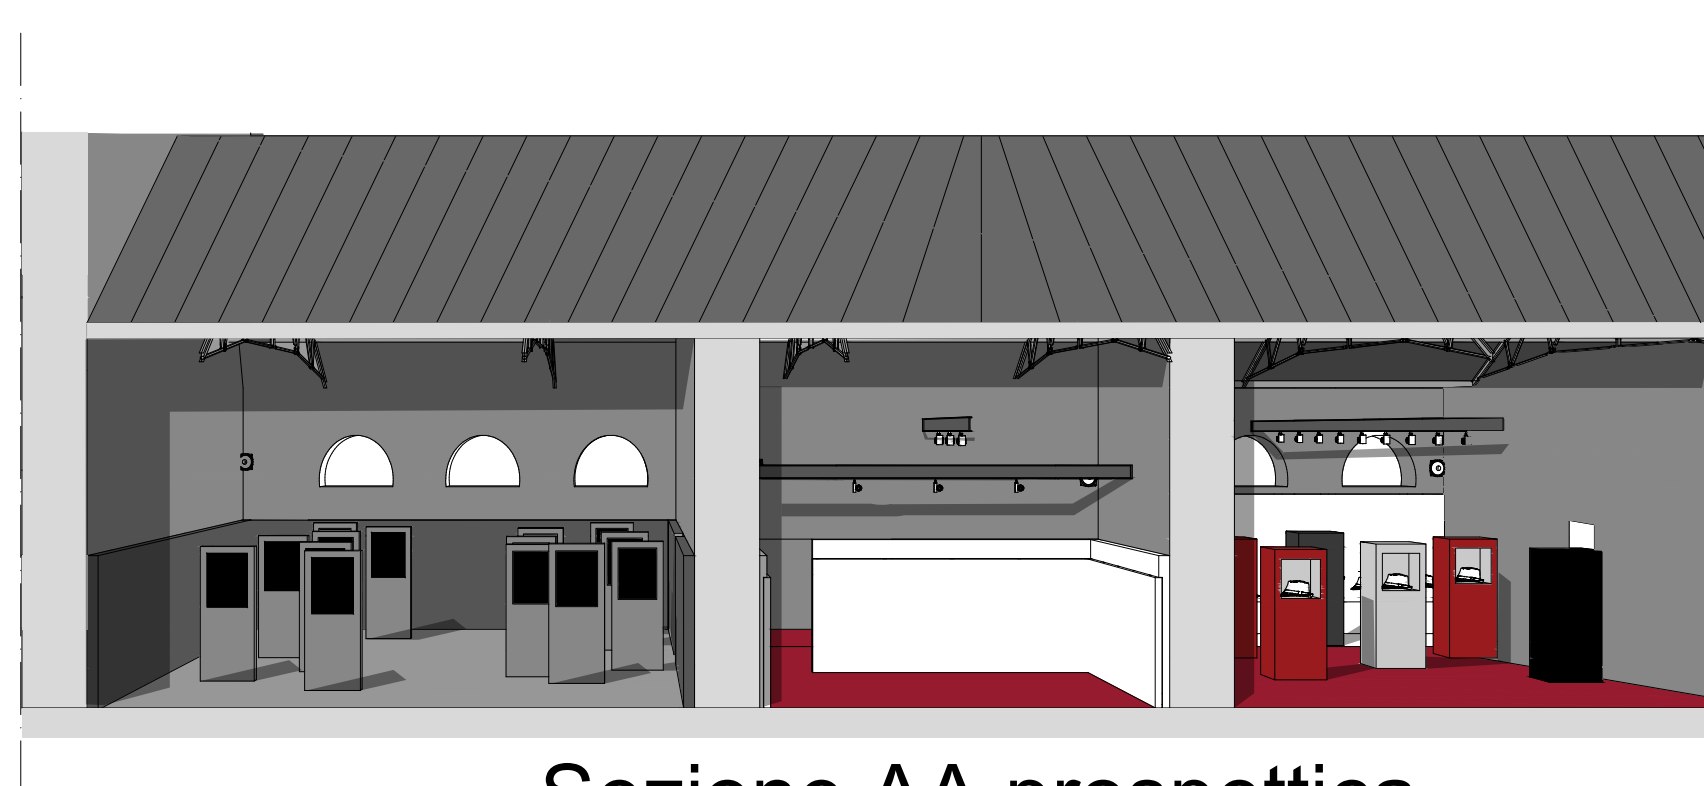


B


Sezione AA prospettica

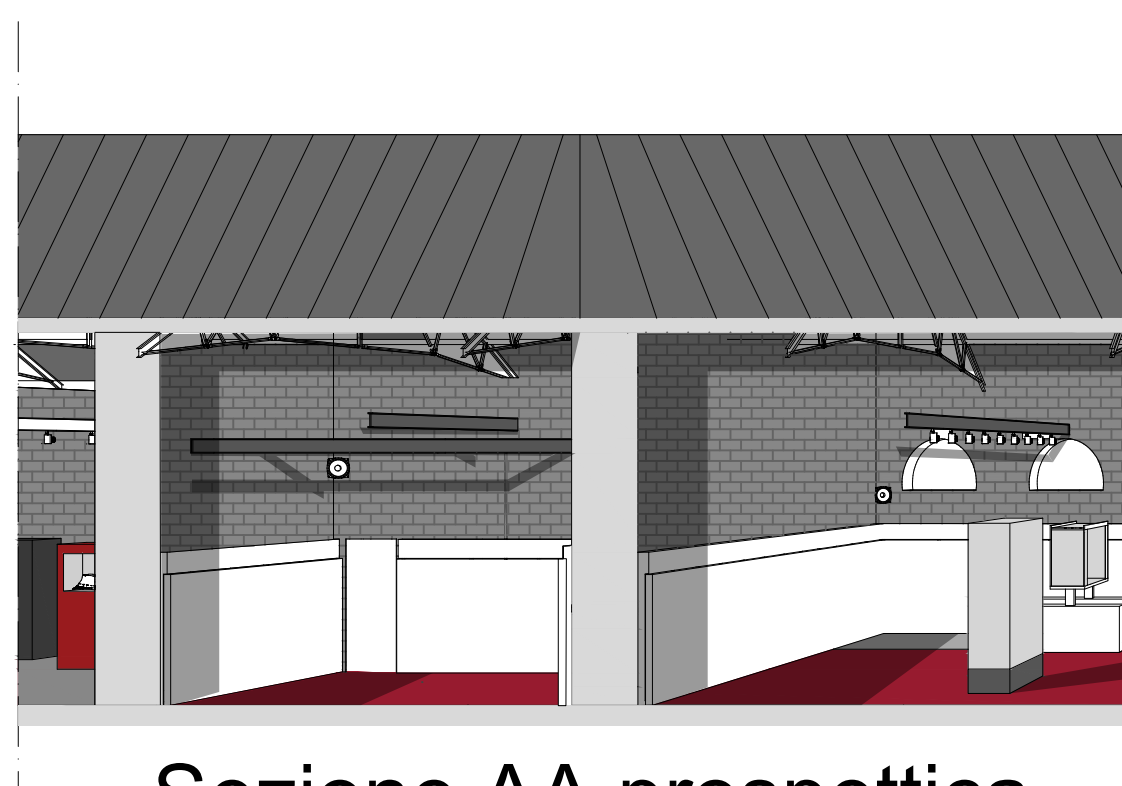


Sezione AA prospettica

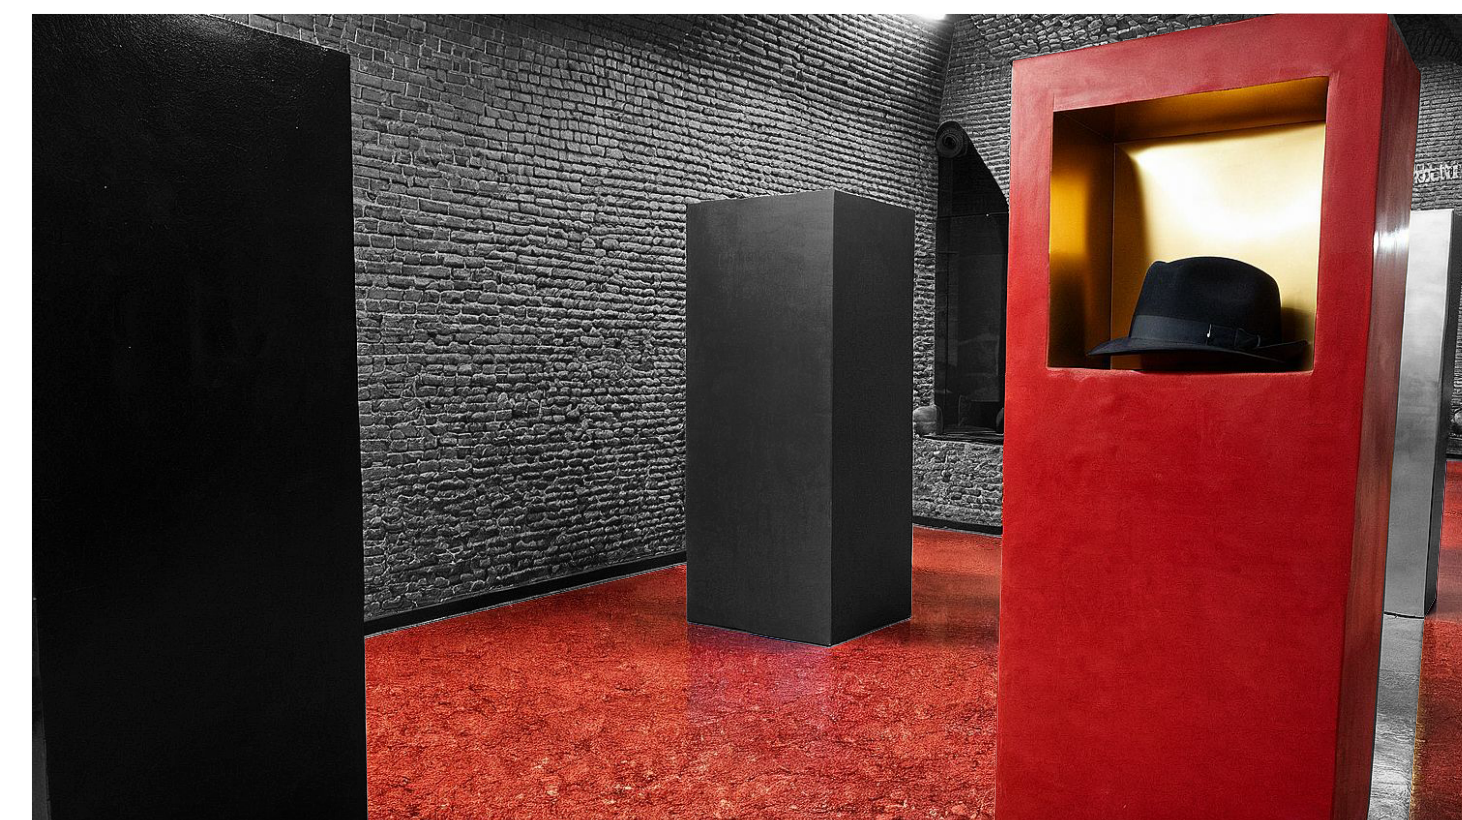

Vista 1

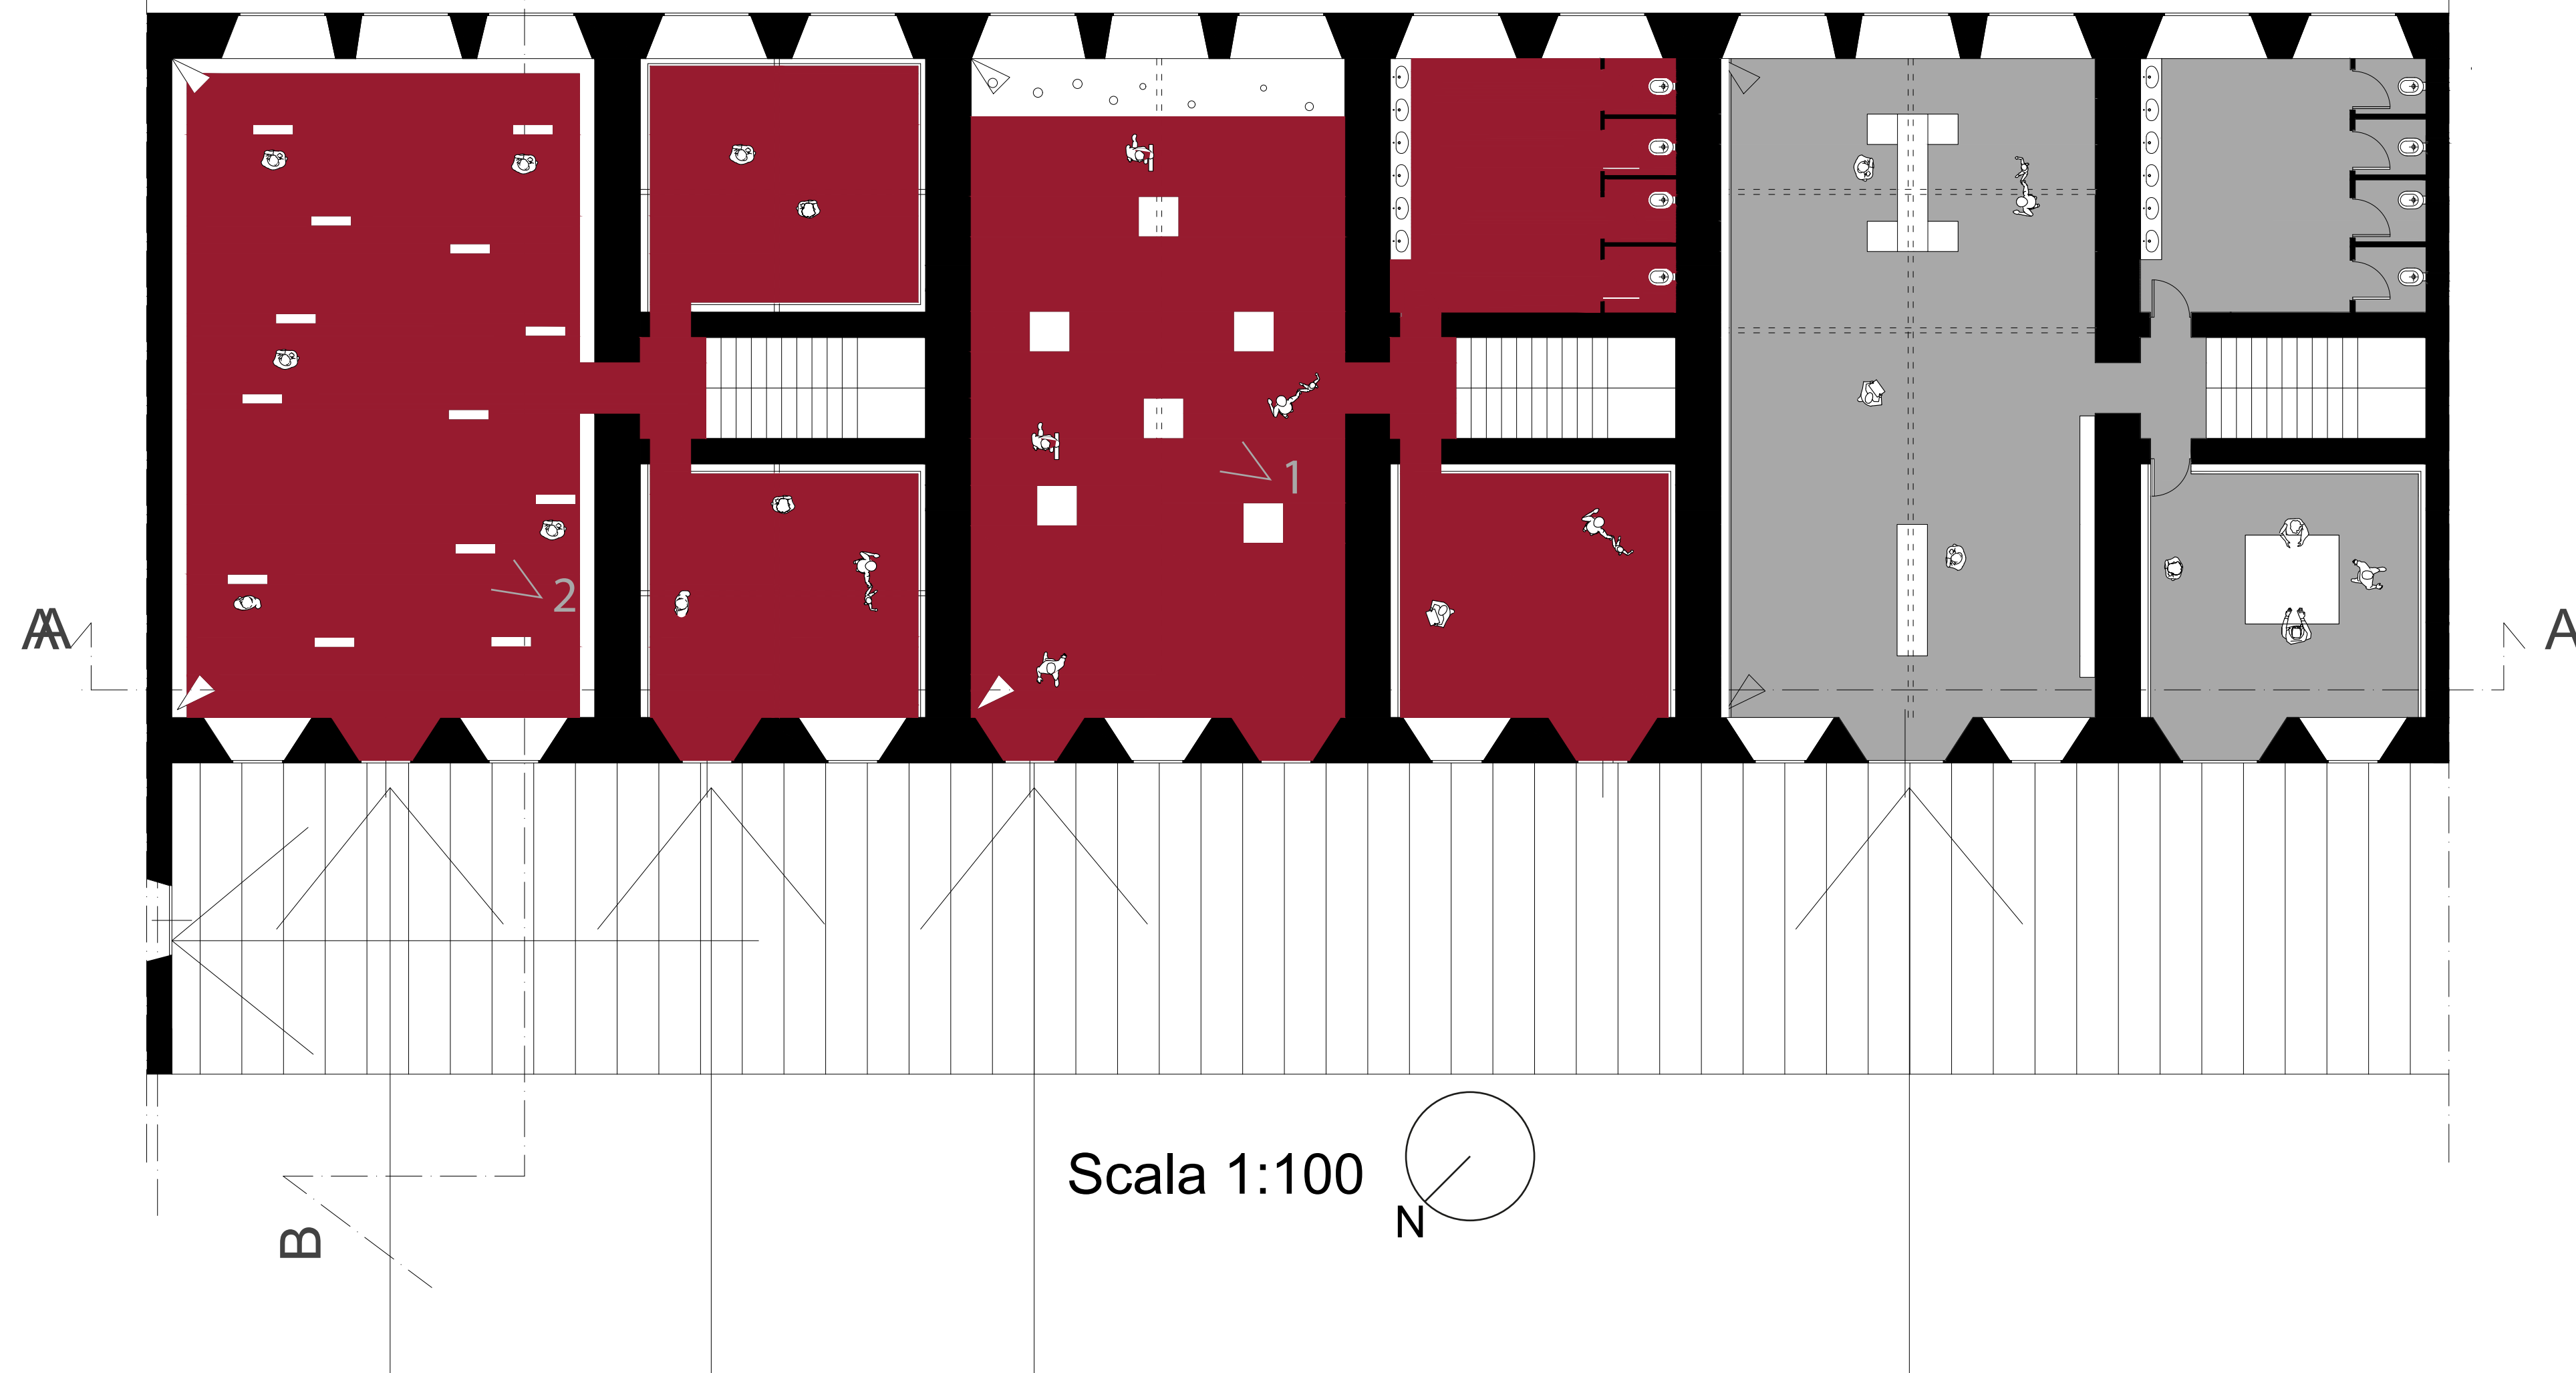


Scala 1:100

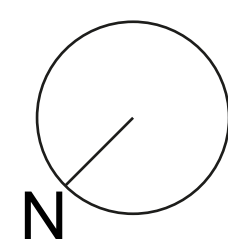


B

A

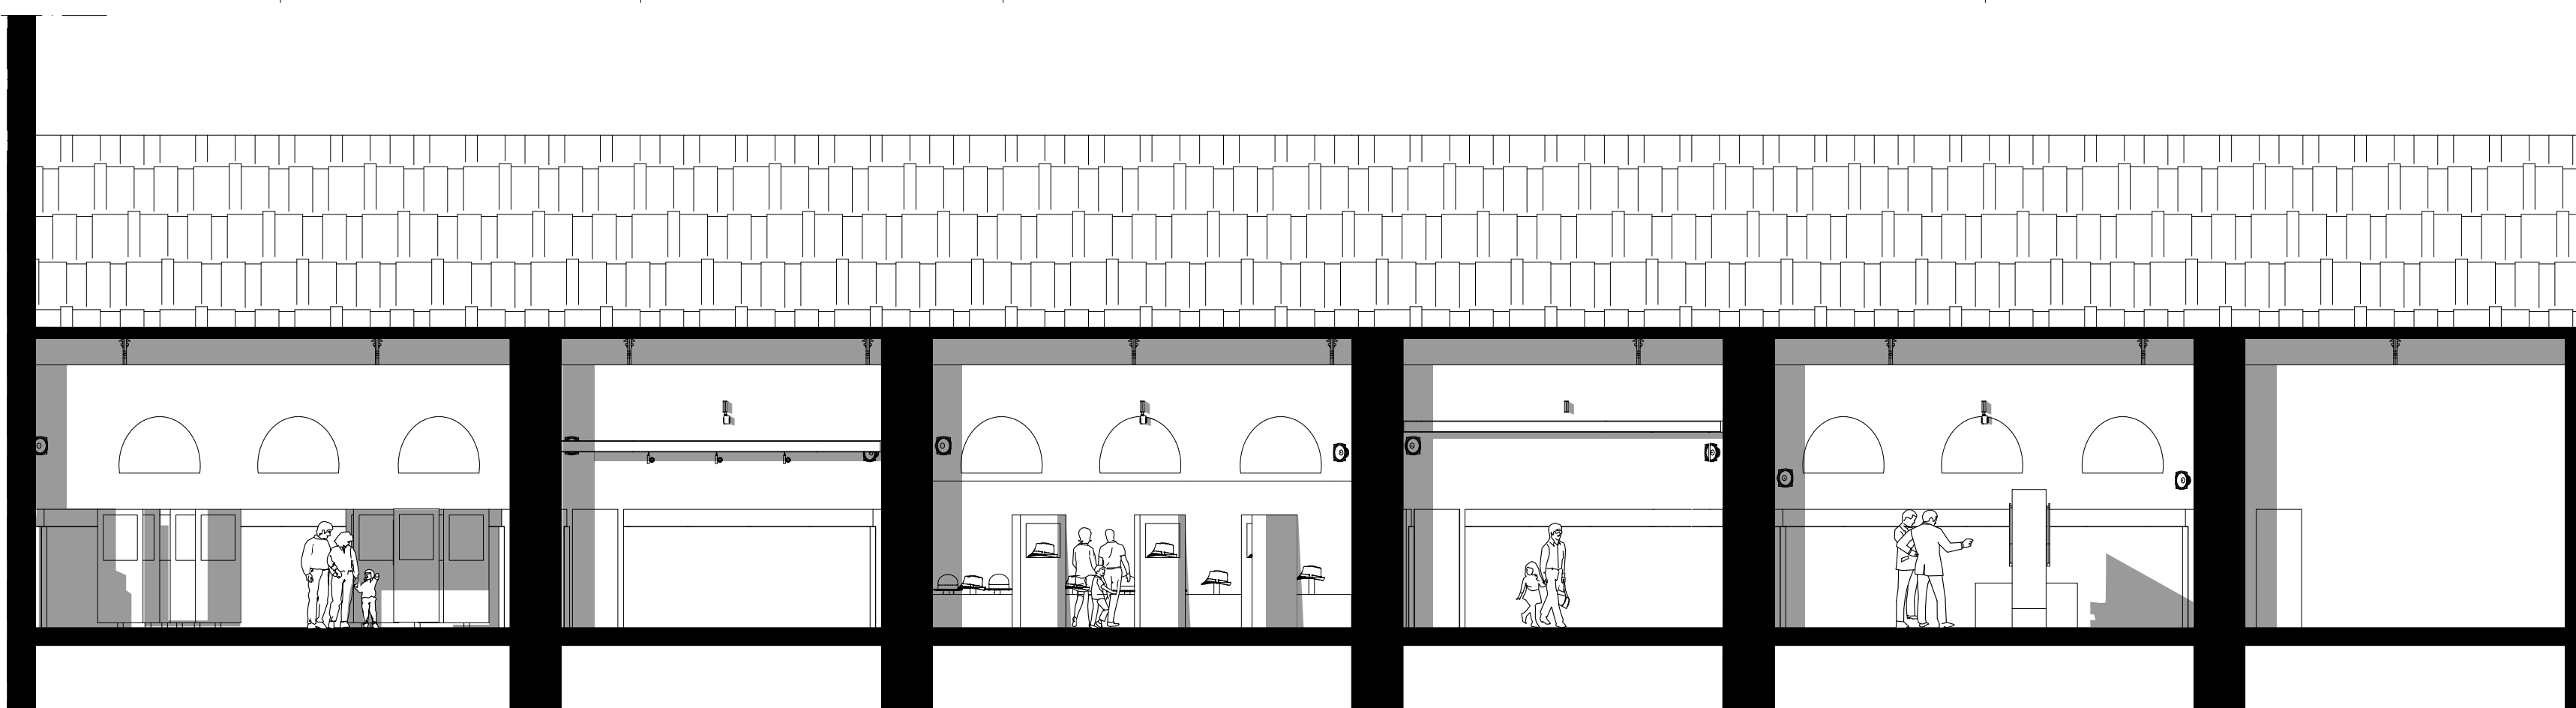

Sezione AA Scala 1:100

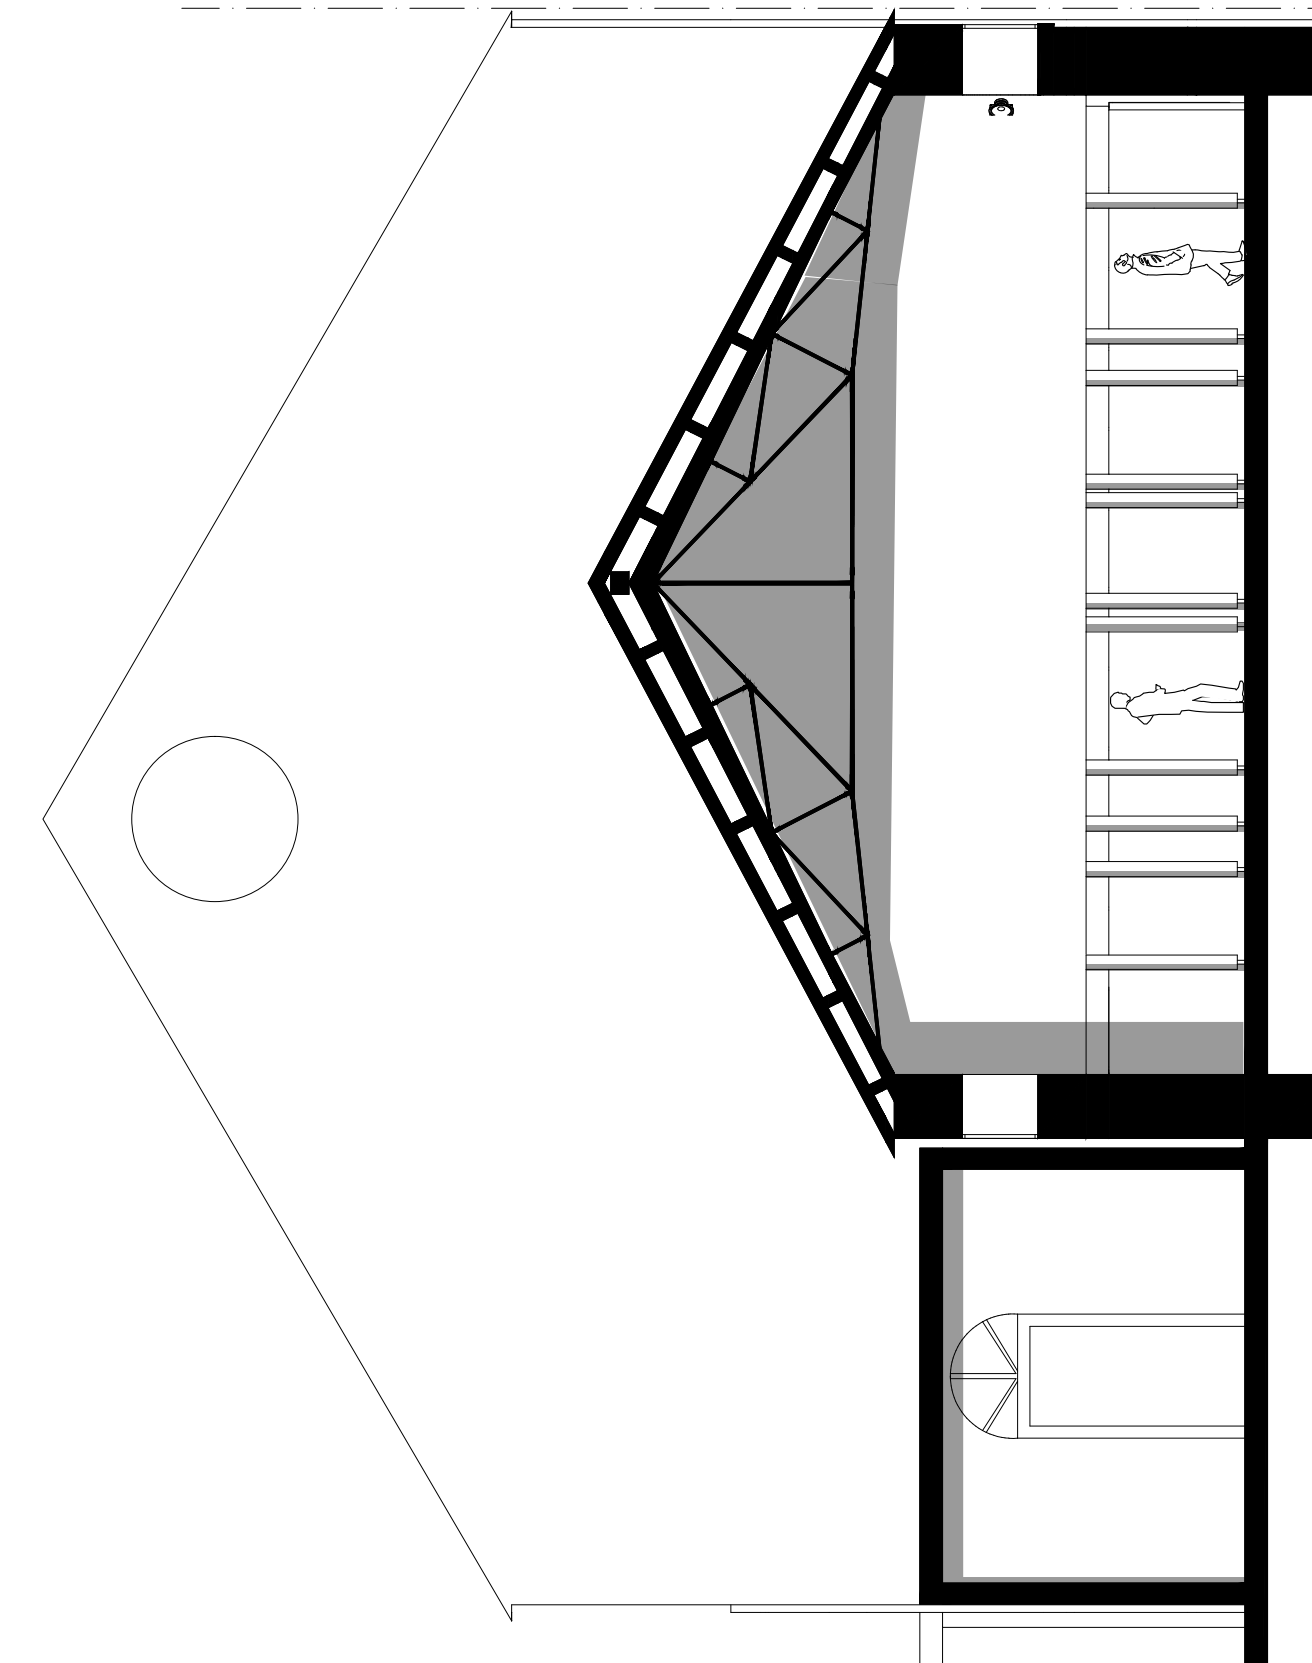

Sezione BB Scala 1:100



Vista 2