



Politecnico
di
Torino

Anno accademico
2024-2025

Tesi di laurea
magistrale in:
ARCHITETTURA
PER
IL PATRIMONIO


Il Museo della
Città di Alessandria

Relatore:
Prof.
Francesco Leoni


Co-Relatrice:
Prof.
Annalisa Dameri

Candidato:
Leonardo Michele
Baracco


Tav. 5

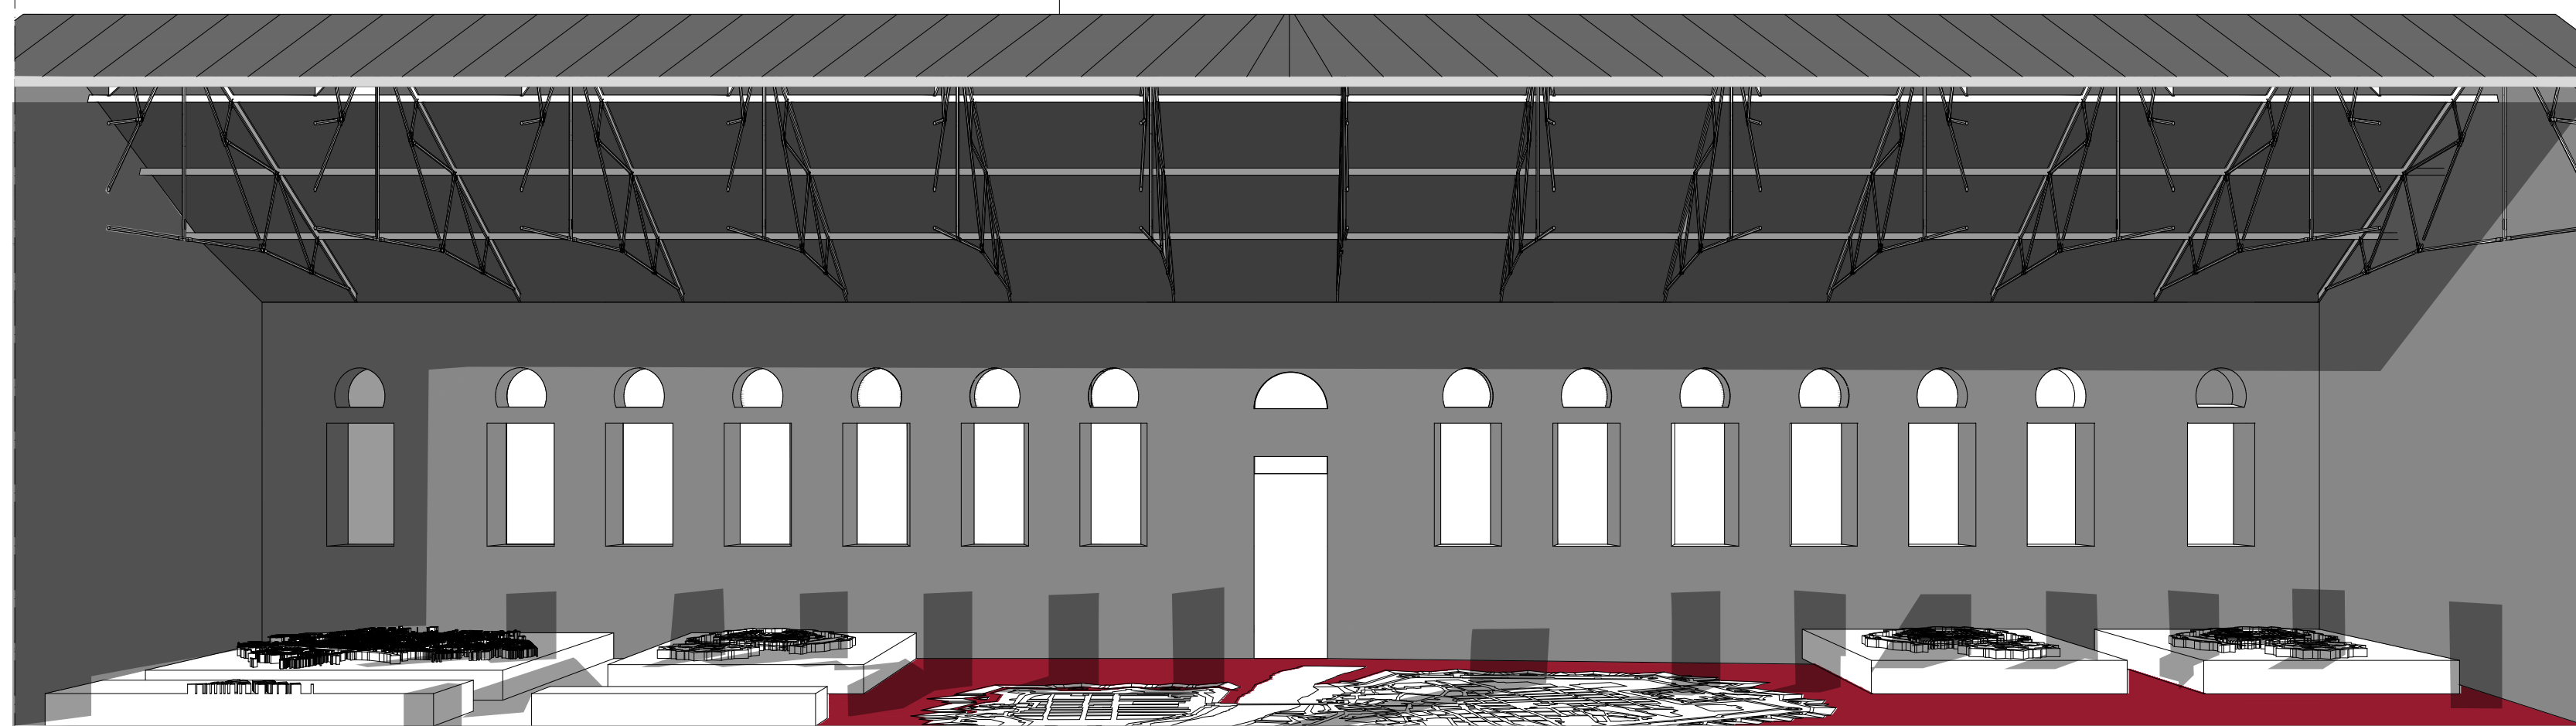



Sezione AA prospettica

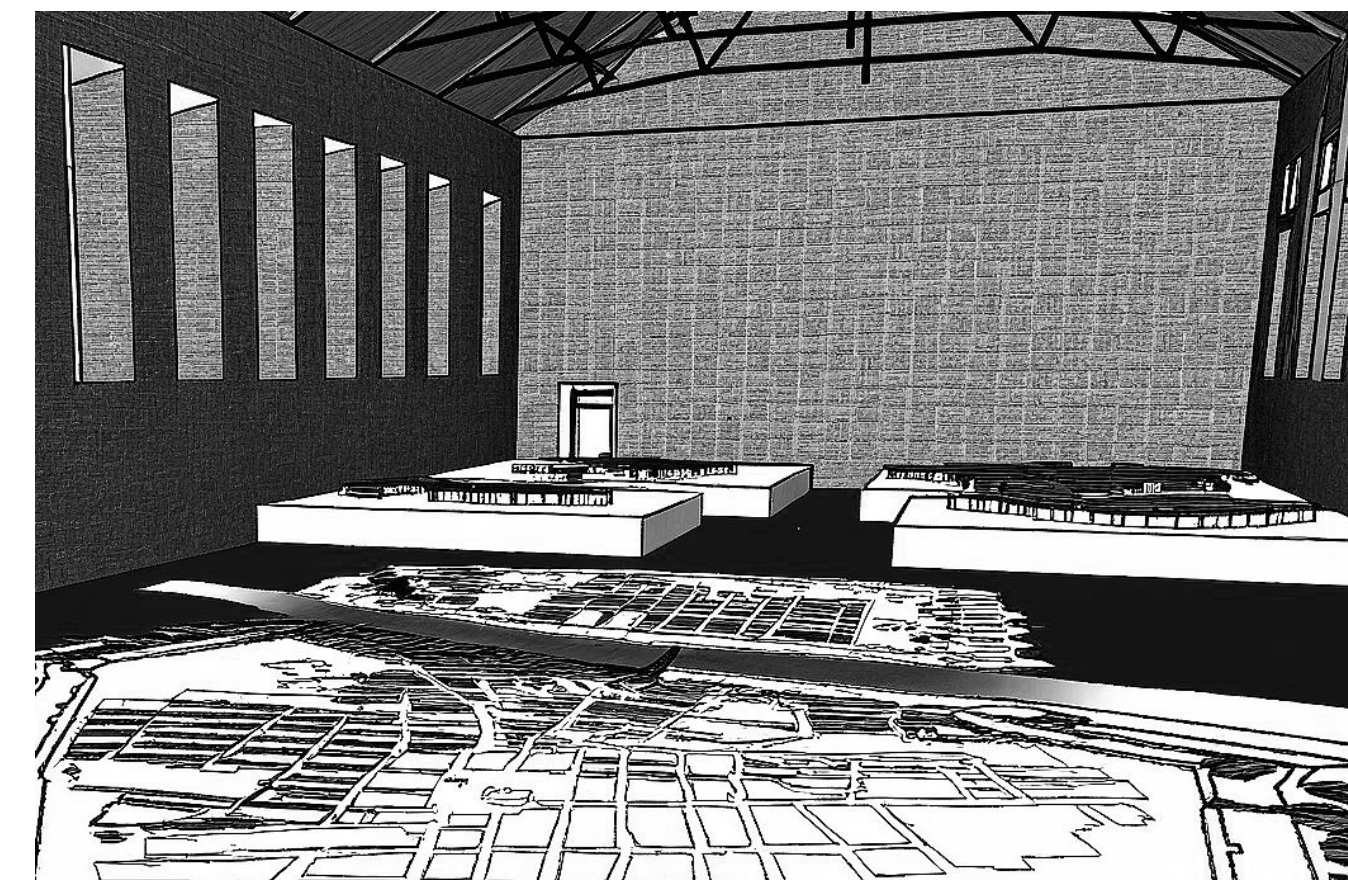


Vista 1

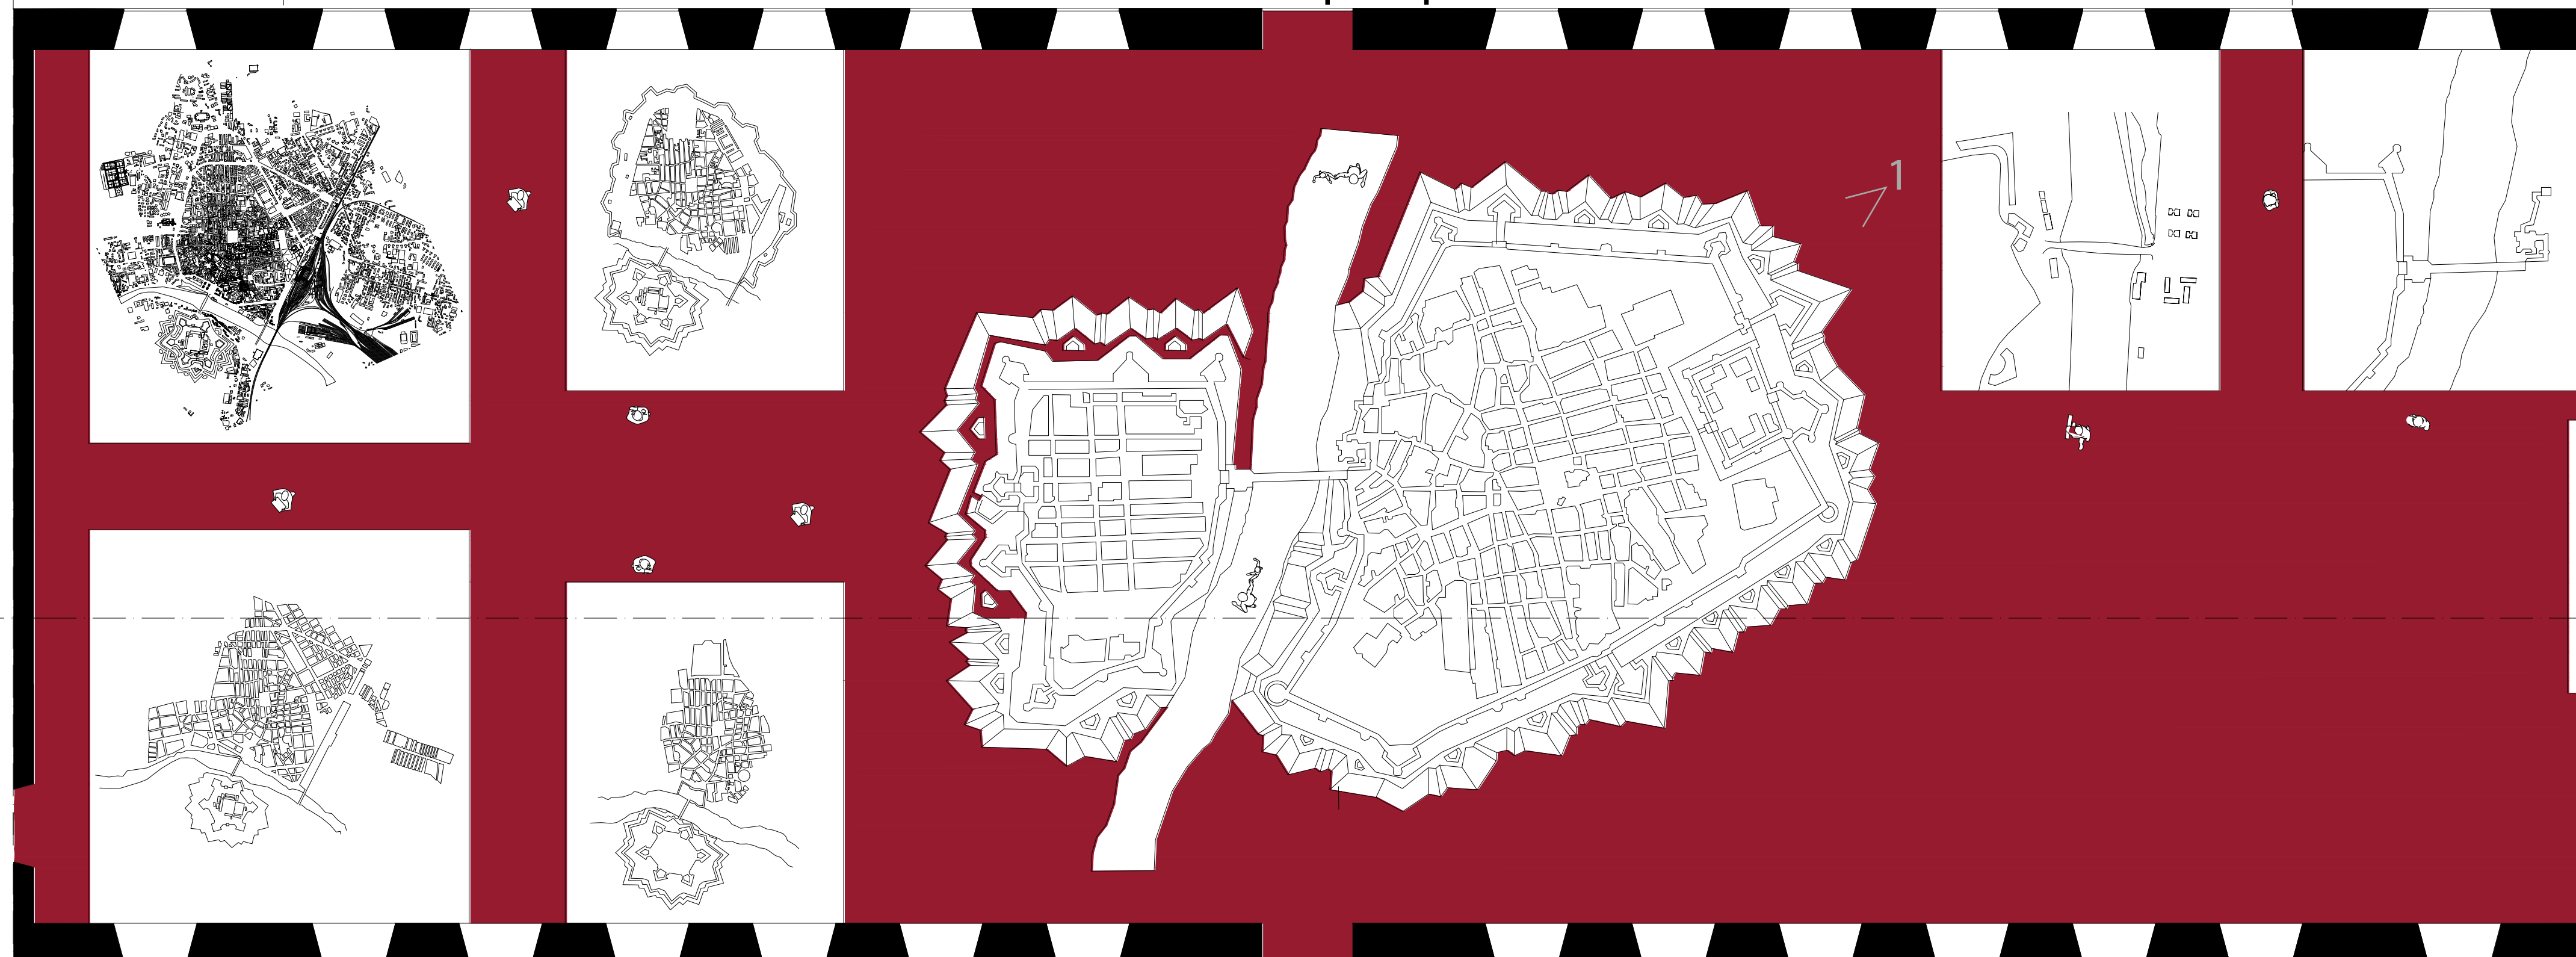

Scala 1:100

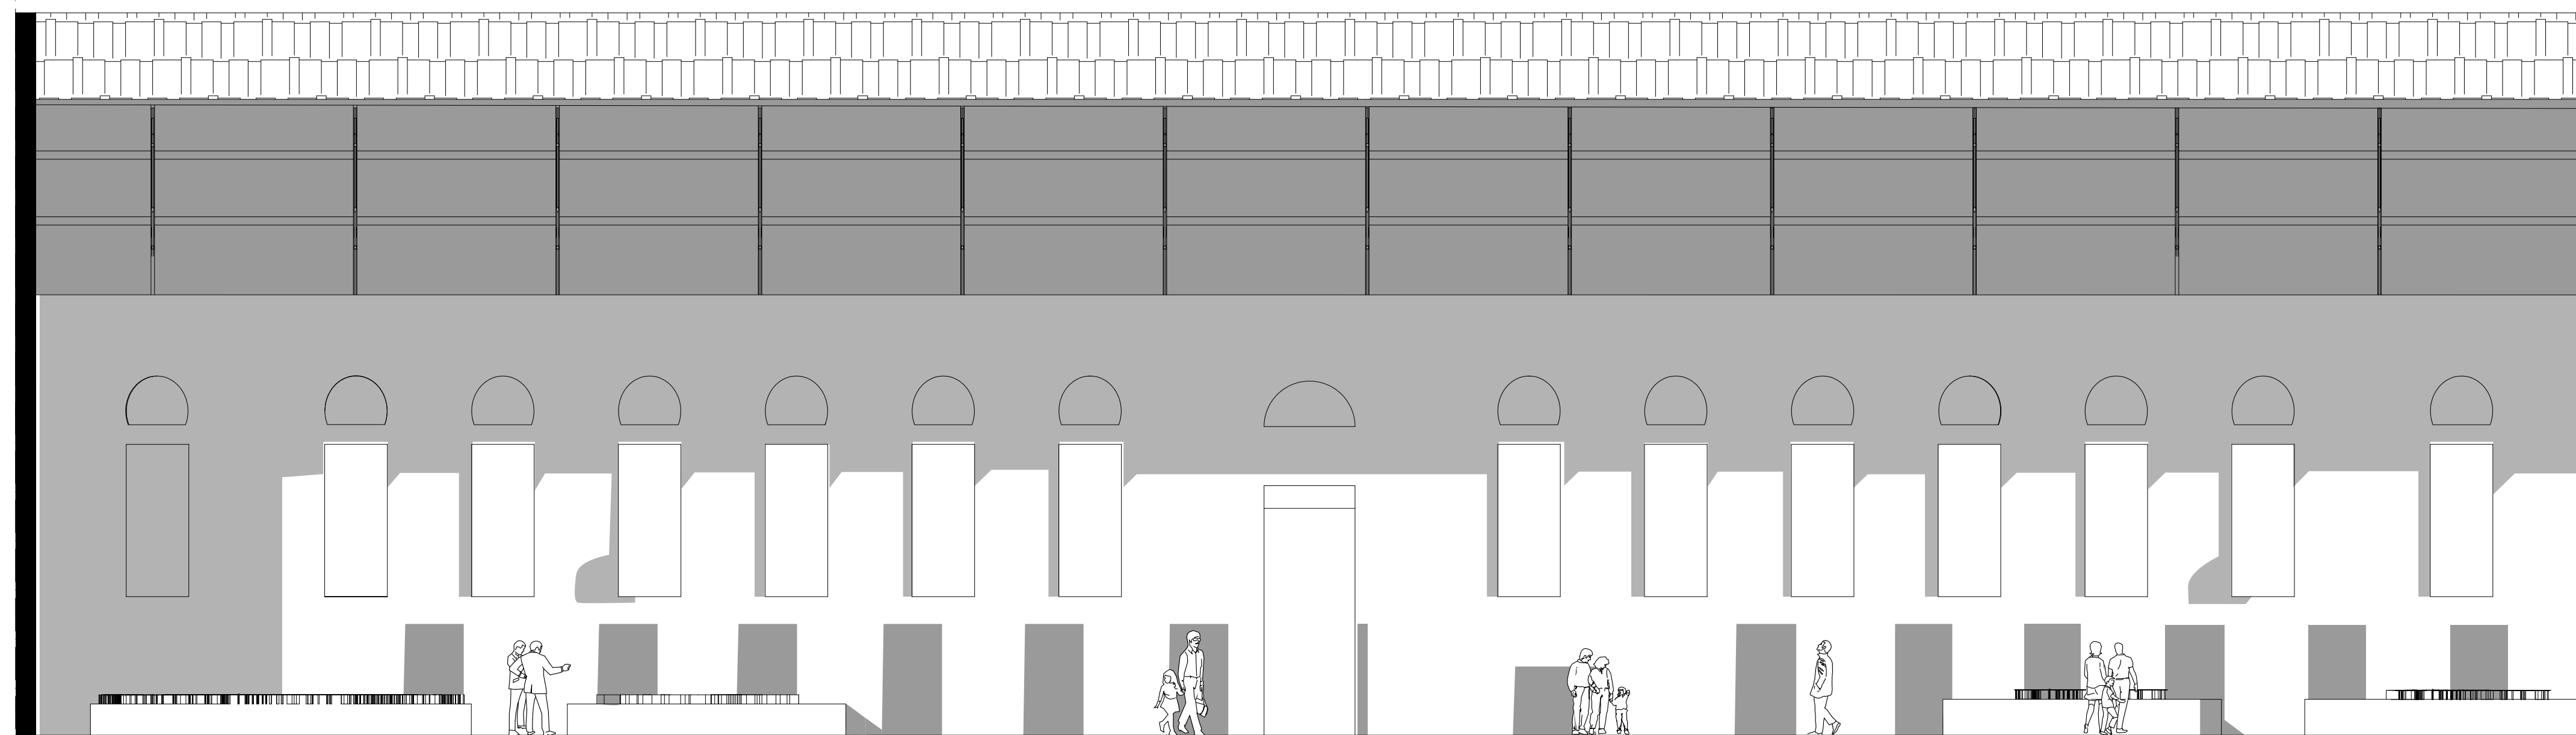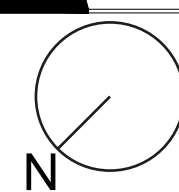

Sezione AA Scala 1:100

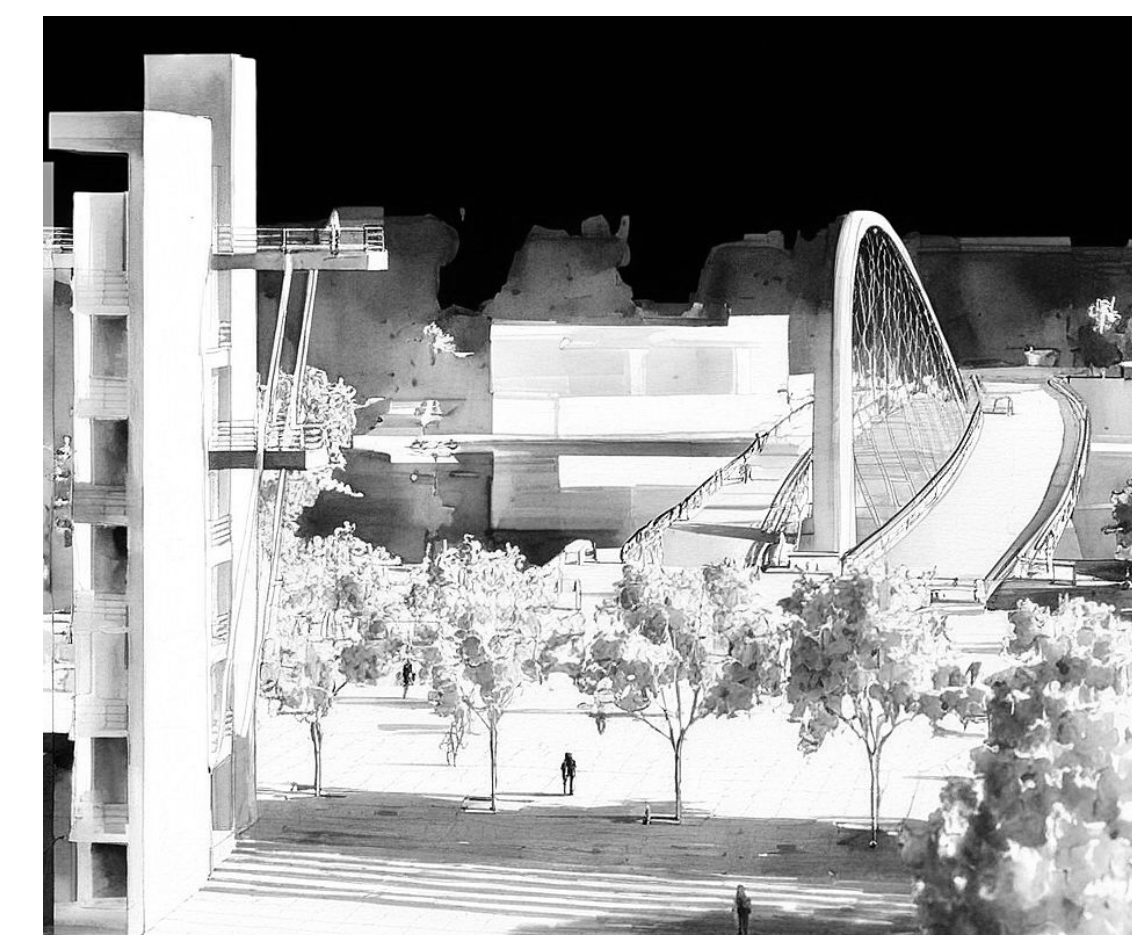

Ridisegno del modellino del ponte
Meier di Alessandria