





**Politecnico di Torino**  
Dipartimento di Architettura e Design

Candidata: Taraneh Tafakkori S210524  
Relatore: Prof. Alessandro Mazzotta


**Riqualificazione di Piazza Tajrish**  
*una piazza nel quartiere settentrionale a Teherān*  
Tesi di Laurea Magistrale in Architettura Costruzione Città

**TAV. 01 - Evoluzione urbana e masterplan progettuale**  
*Sequenza storica di Piazza Tajrish dal 1900 al 2030  
stato attuale e inserimento di progetto in scala 1:2000*




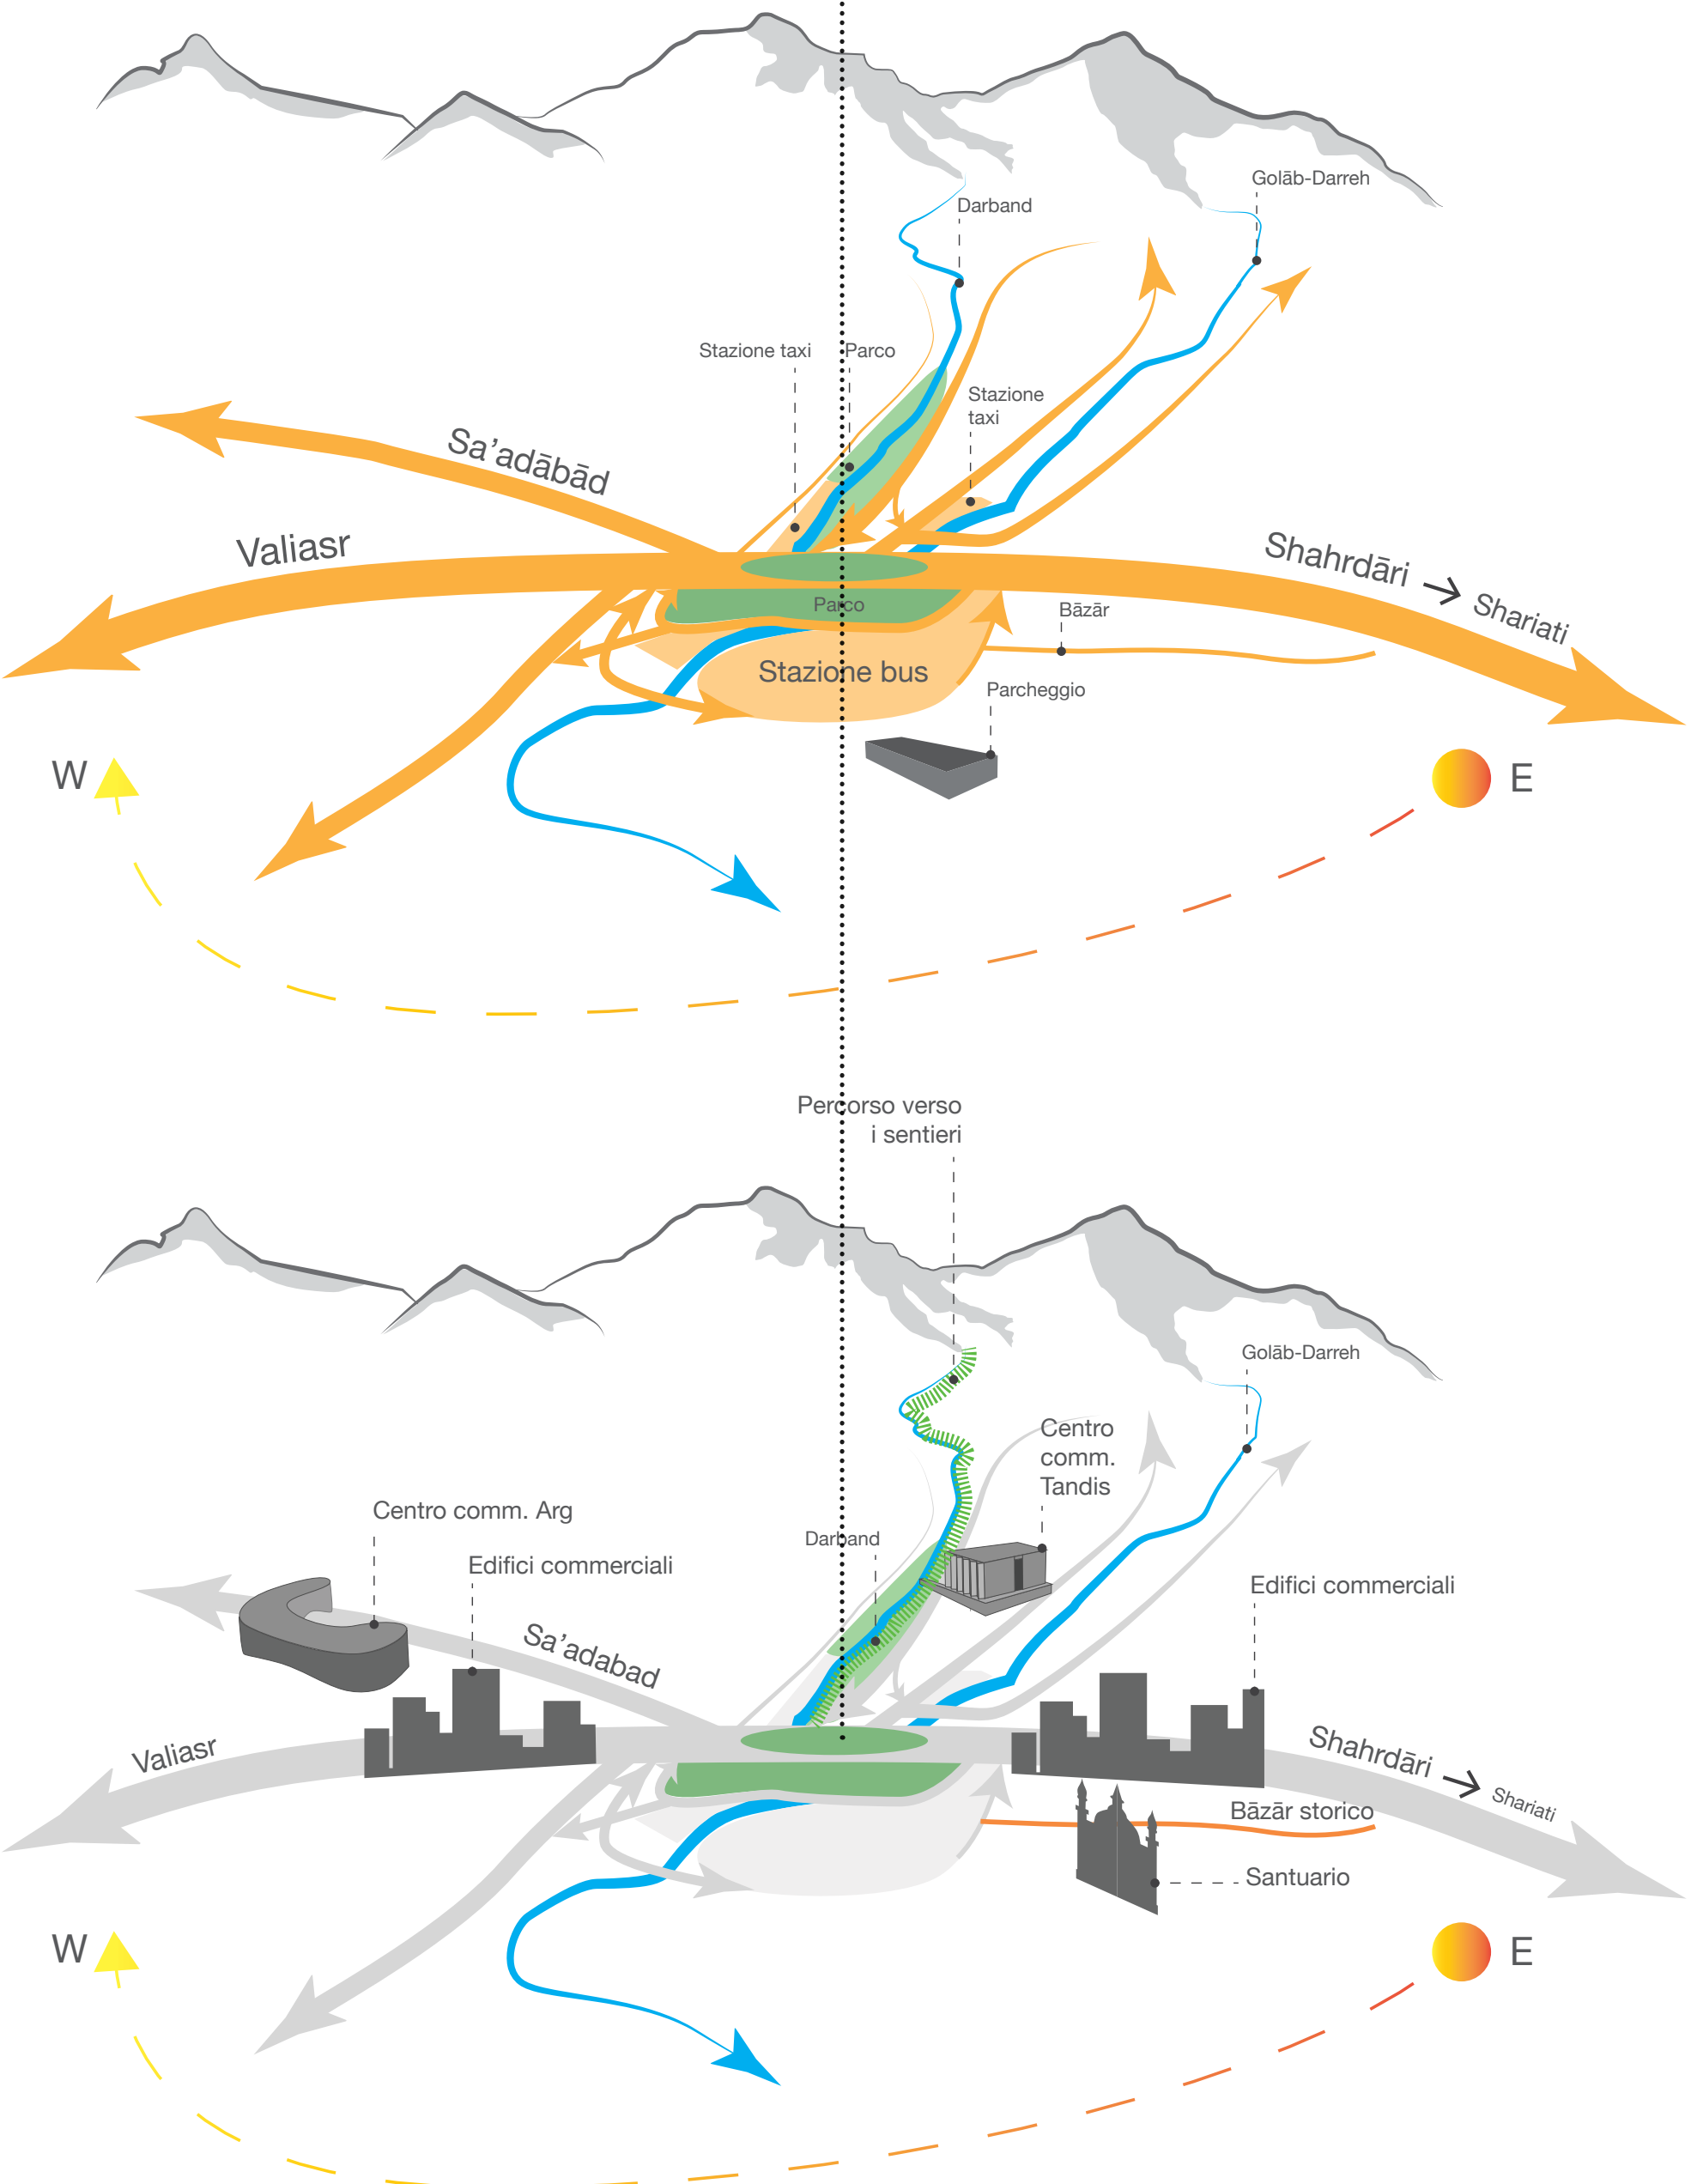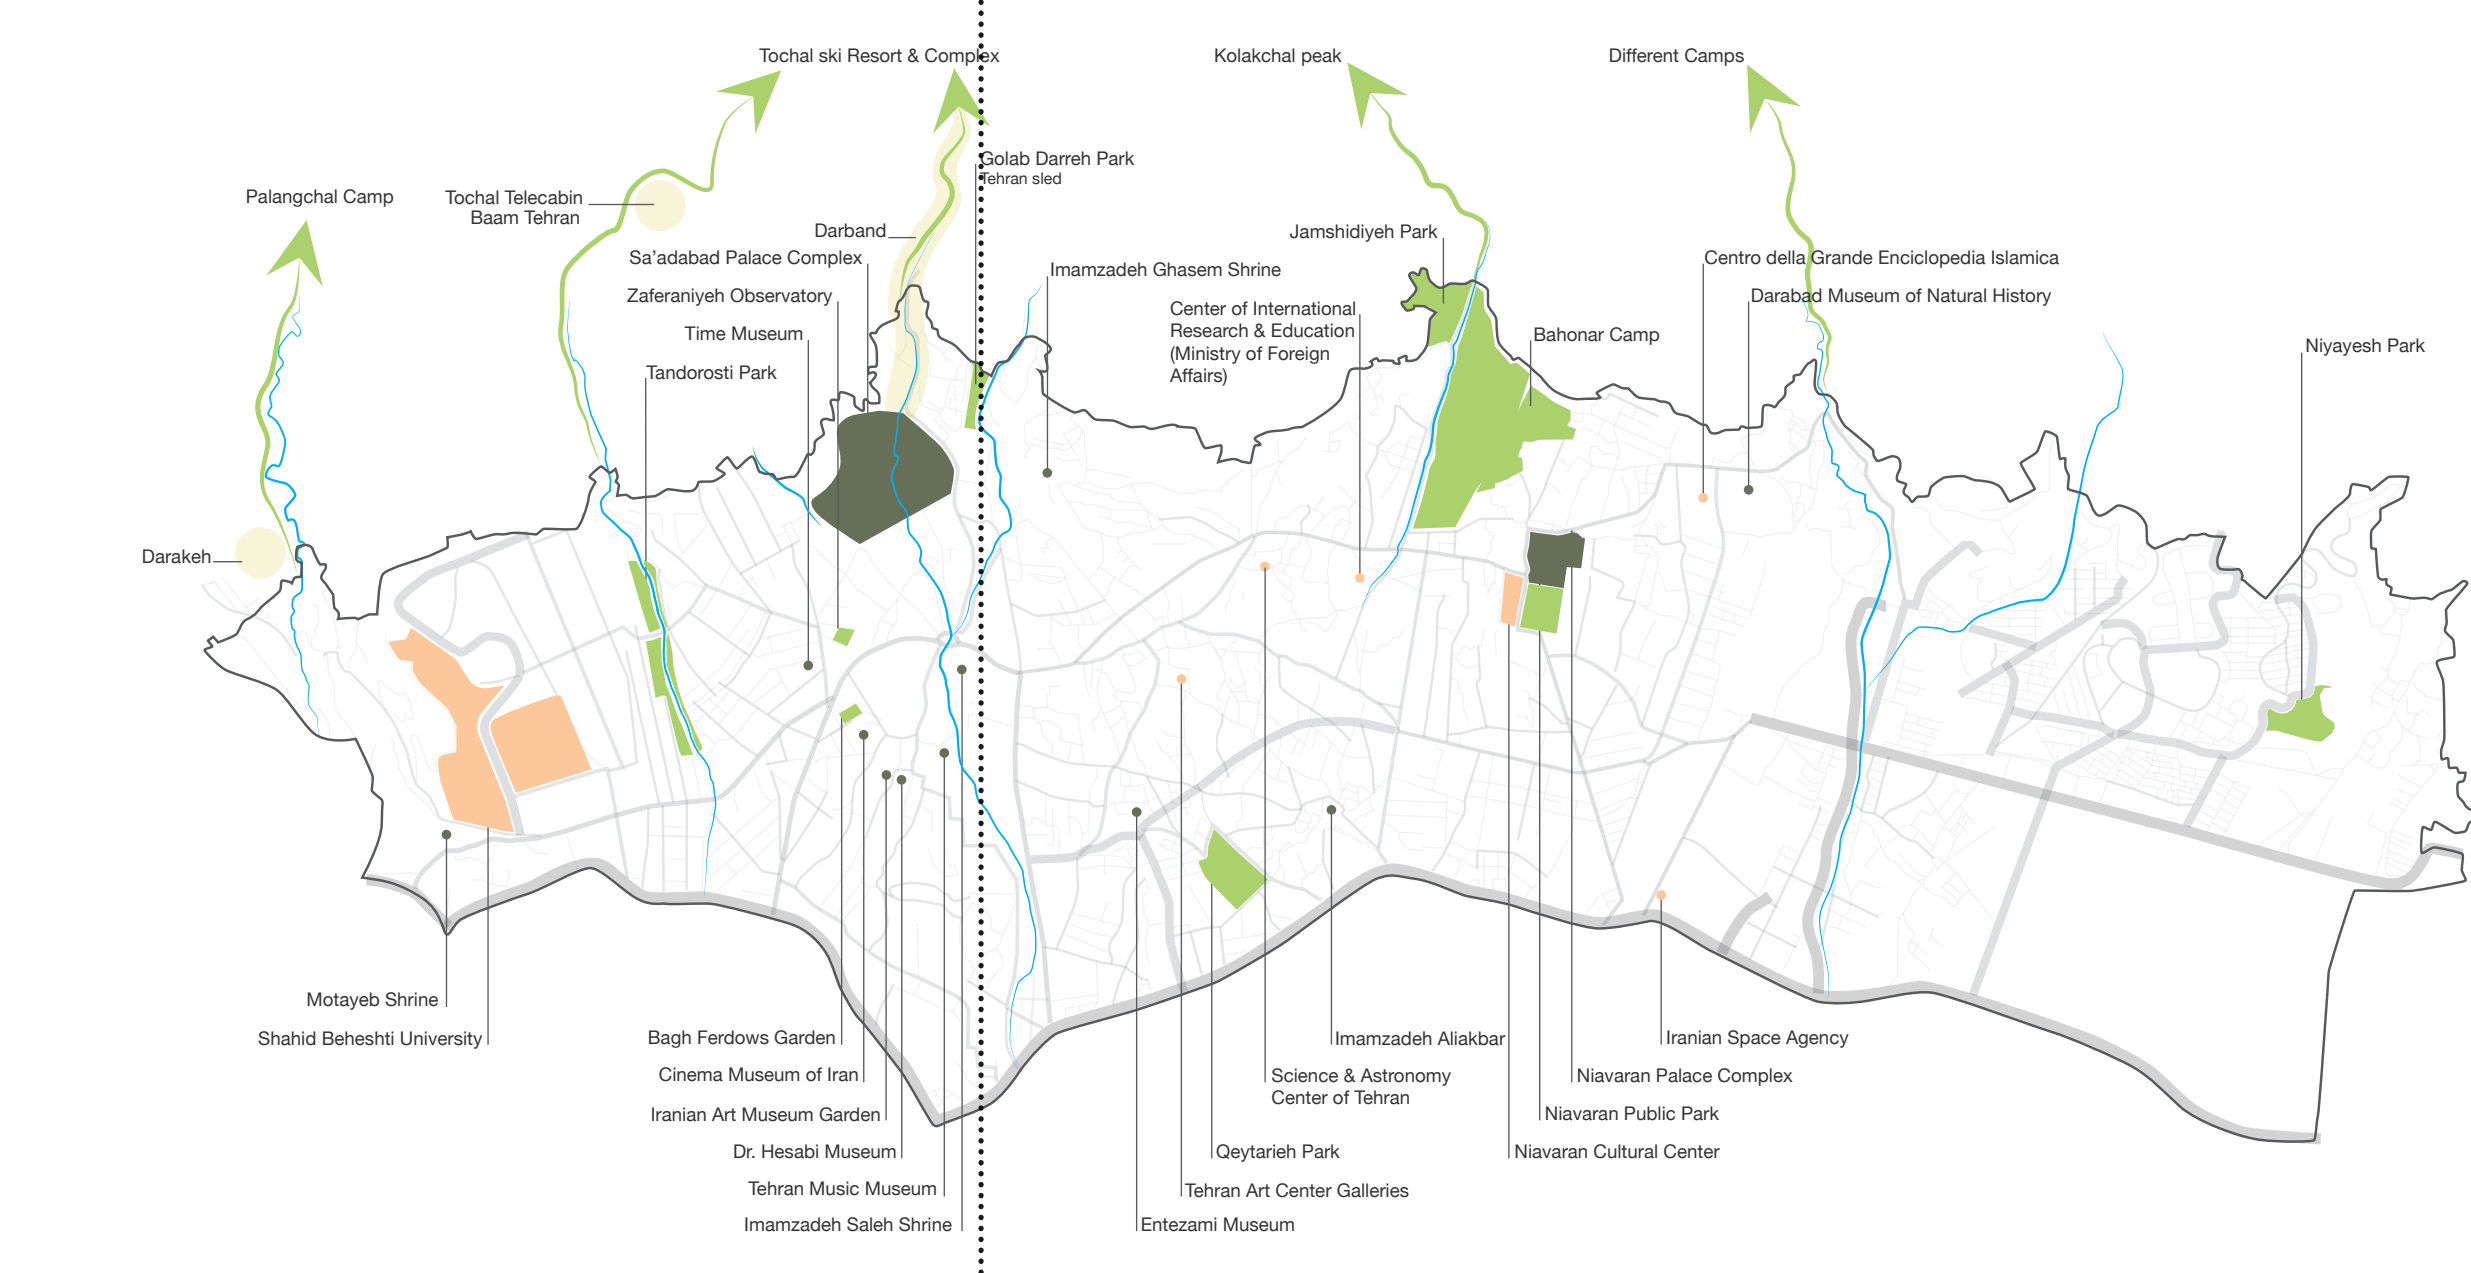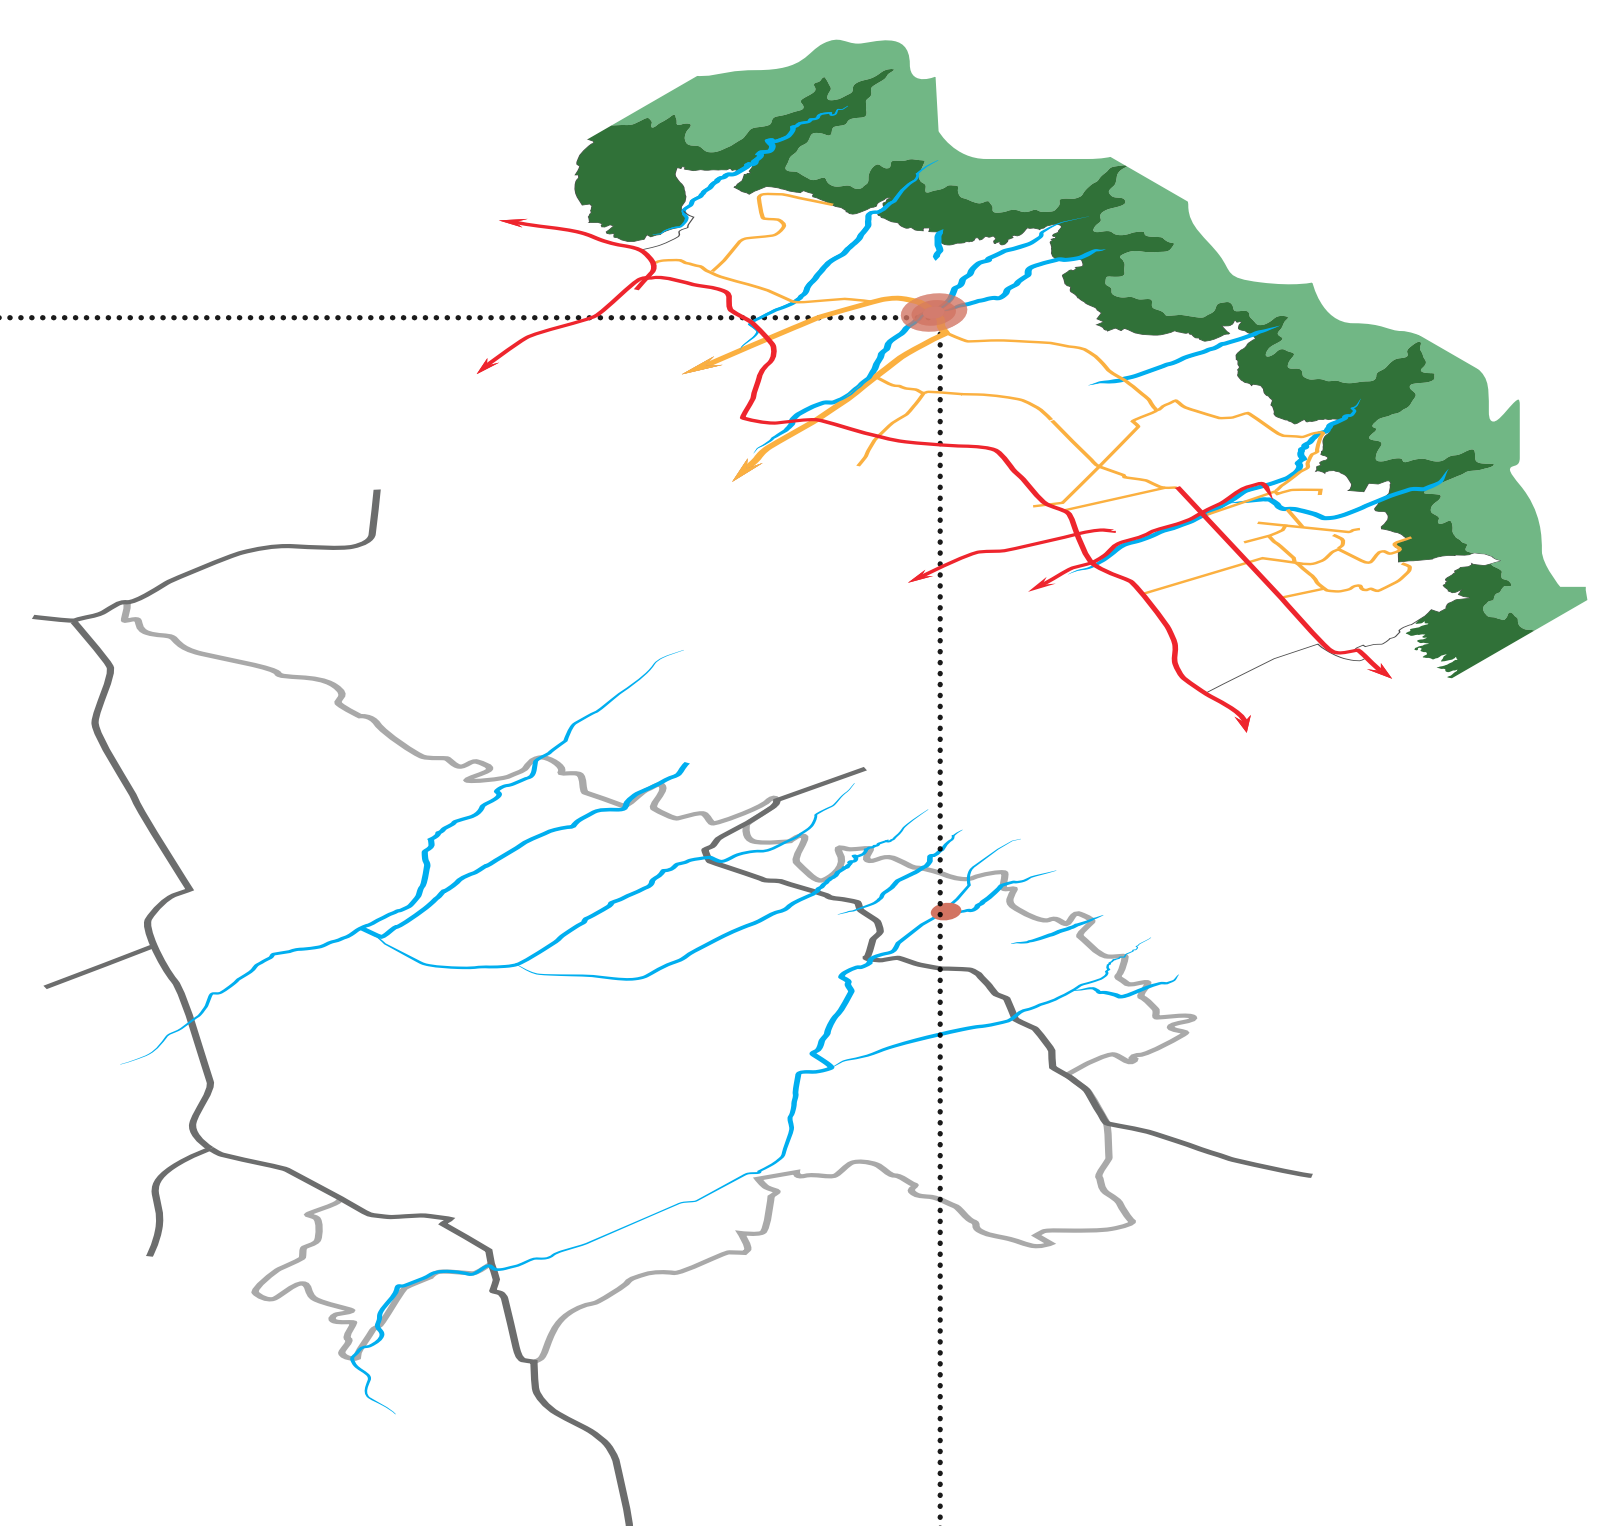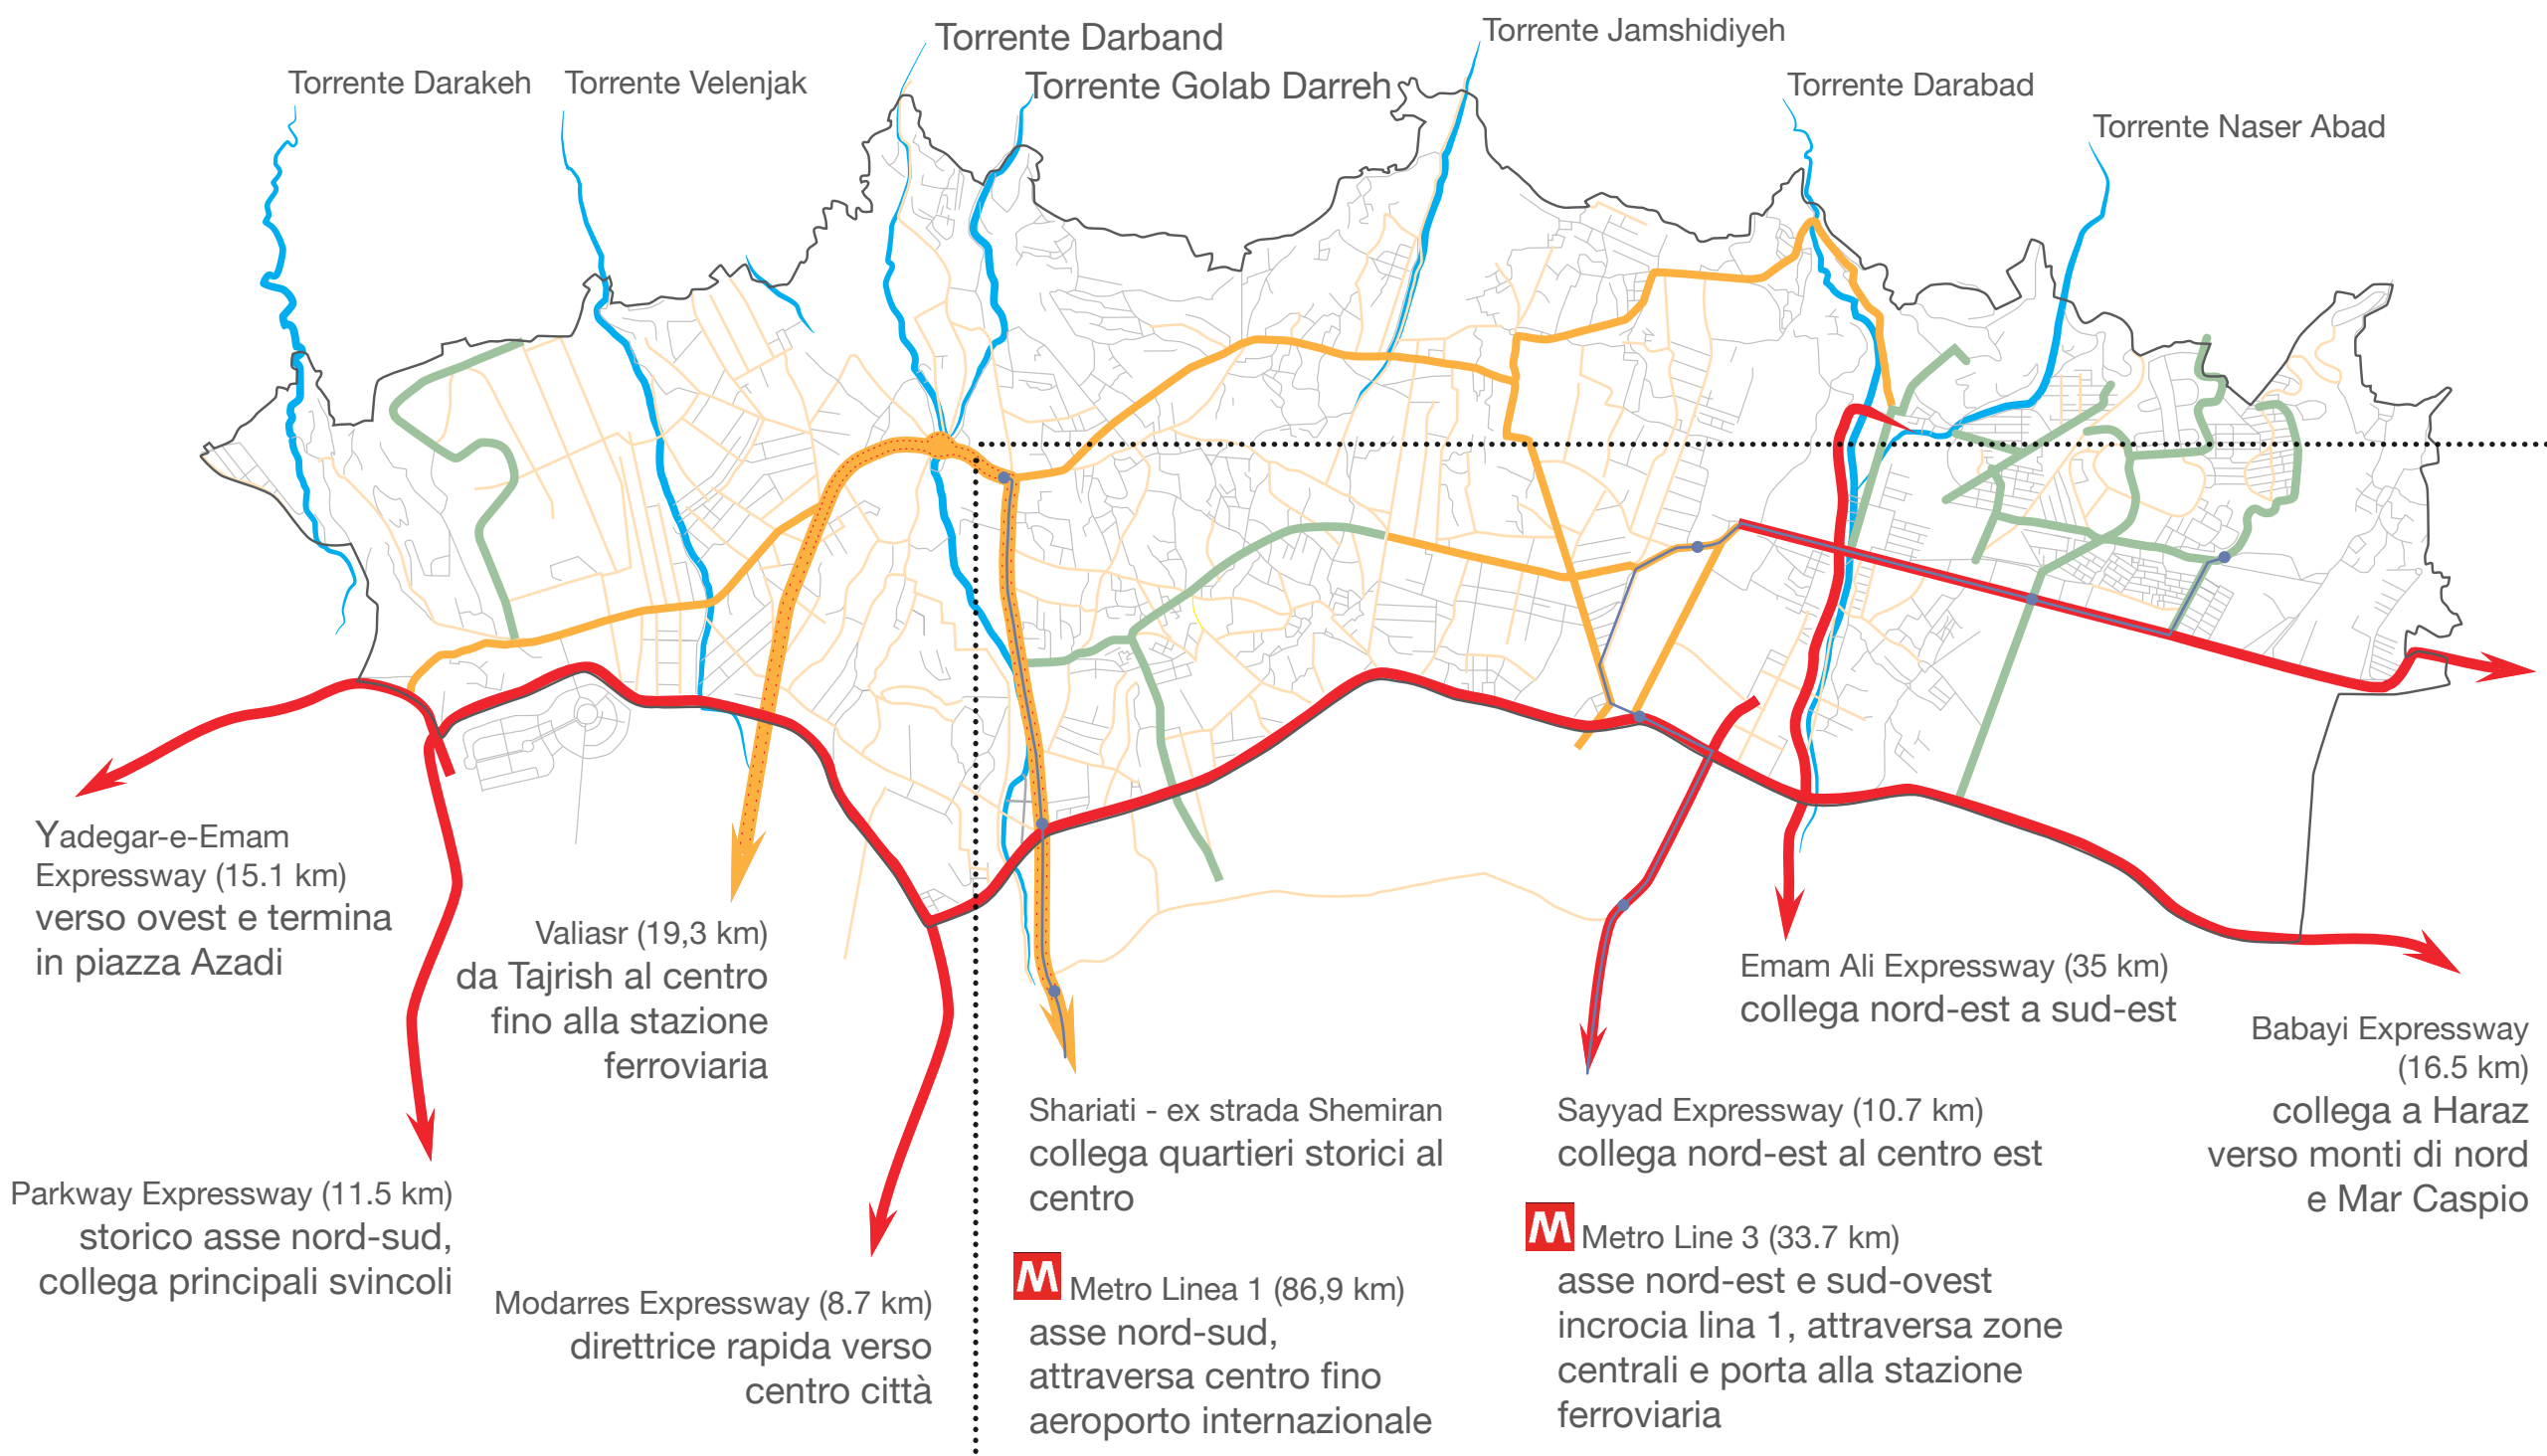


Fotografia aerea

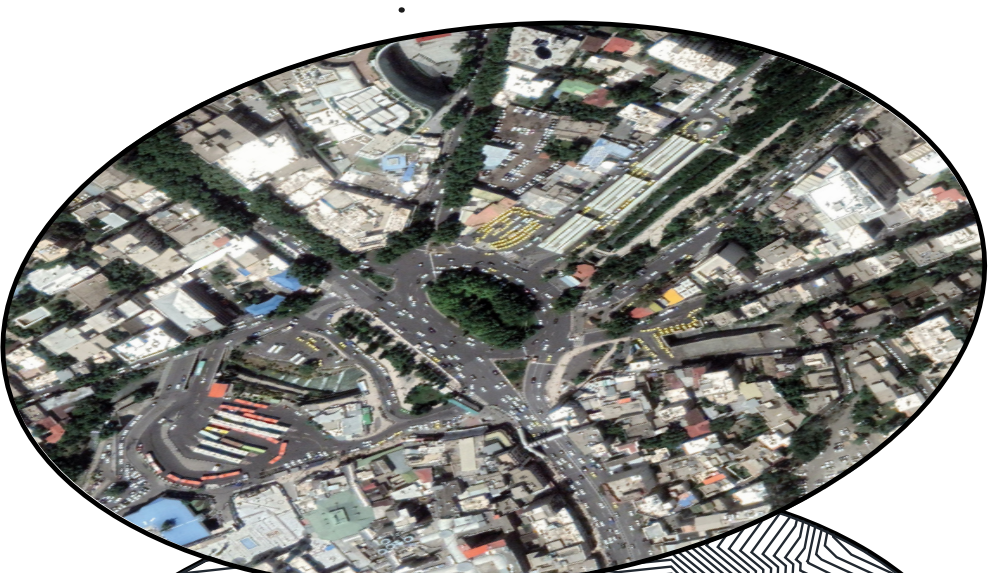


Topografia

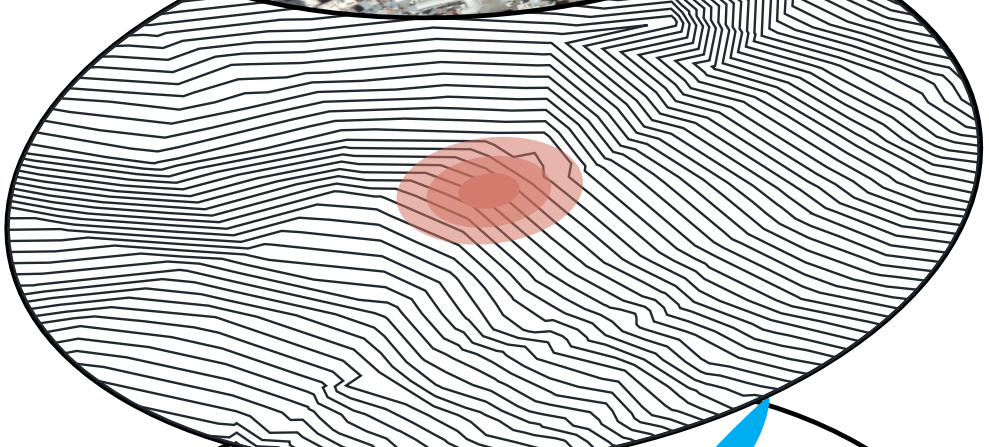


Torrenti

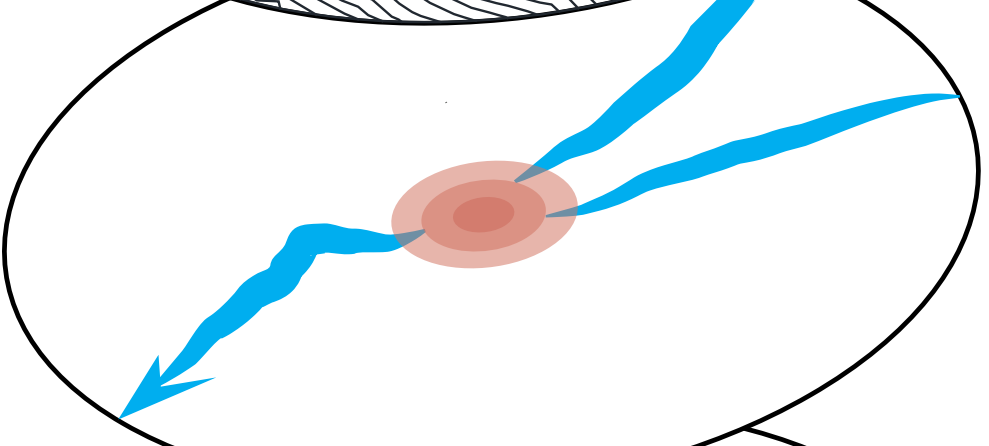


Parchi urbani

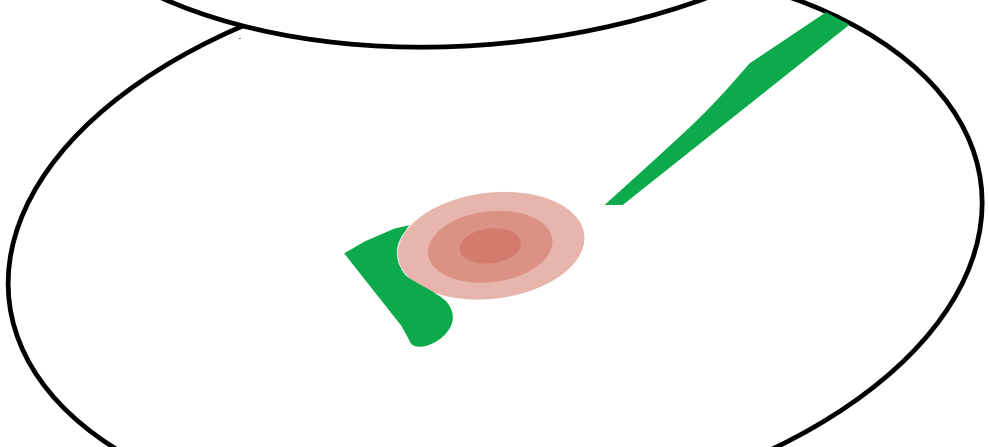


Luoghi ad alta frequenza

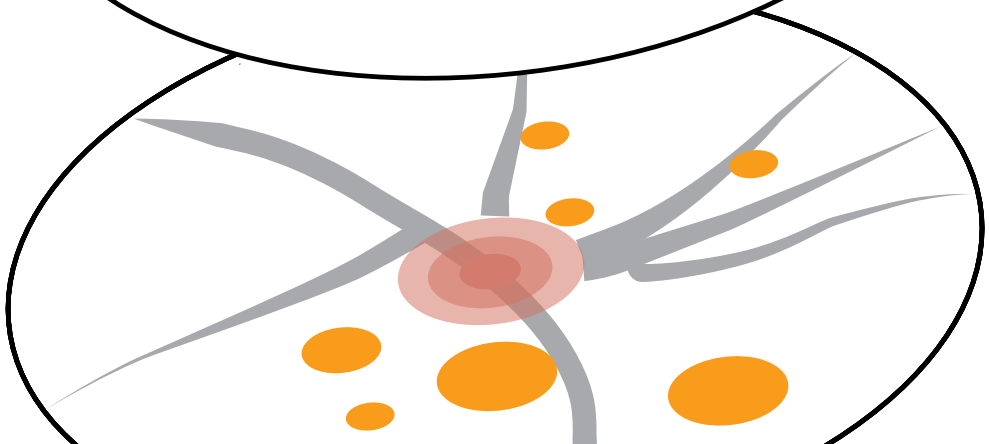

Flussi veicolari

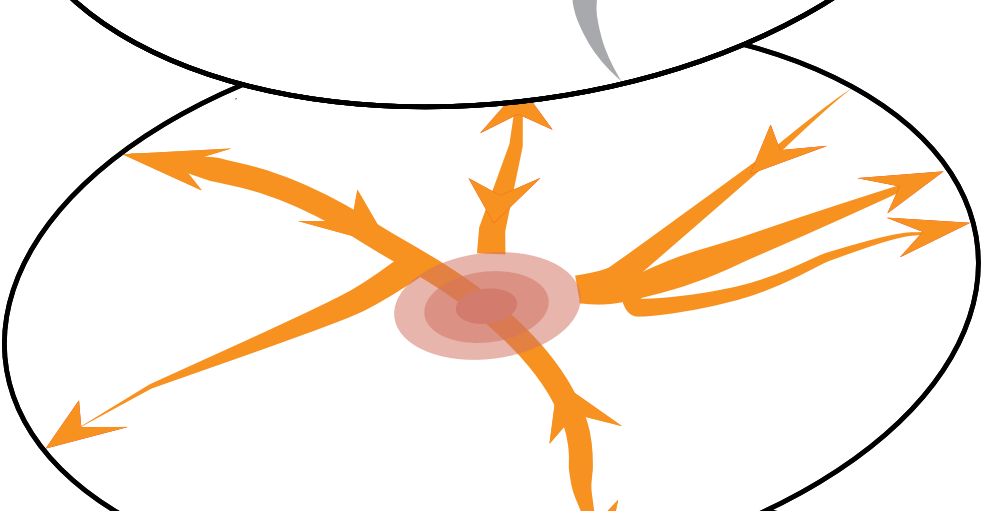

Flussi pedonali

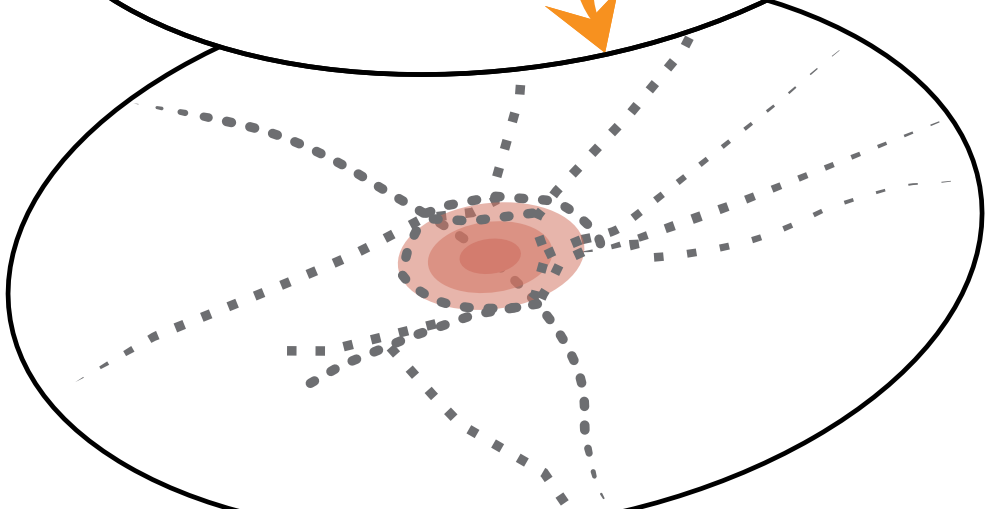

**Politecnico di Torino**  
Dipartimento di Architettura e Design

Candidata: Taraneh Tafakkori S210524  
Relatore: Prof. Alessandro Mazzotta



**Riquilificazione di Piazza Tajrish**  
*una piazza nel quartiere settentrionale a Teheran*

Tesi di Laurea Magistrale in Architettura Costruzione Città

**TAV. 02 - Analisi del sito**


*Lettura in scala urbana e locale*



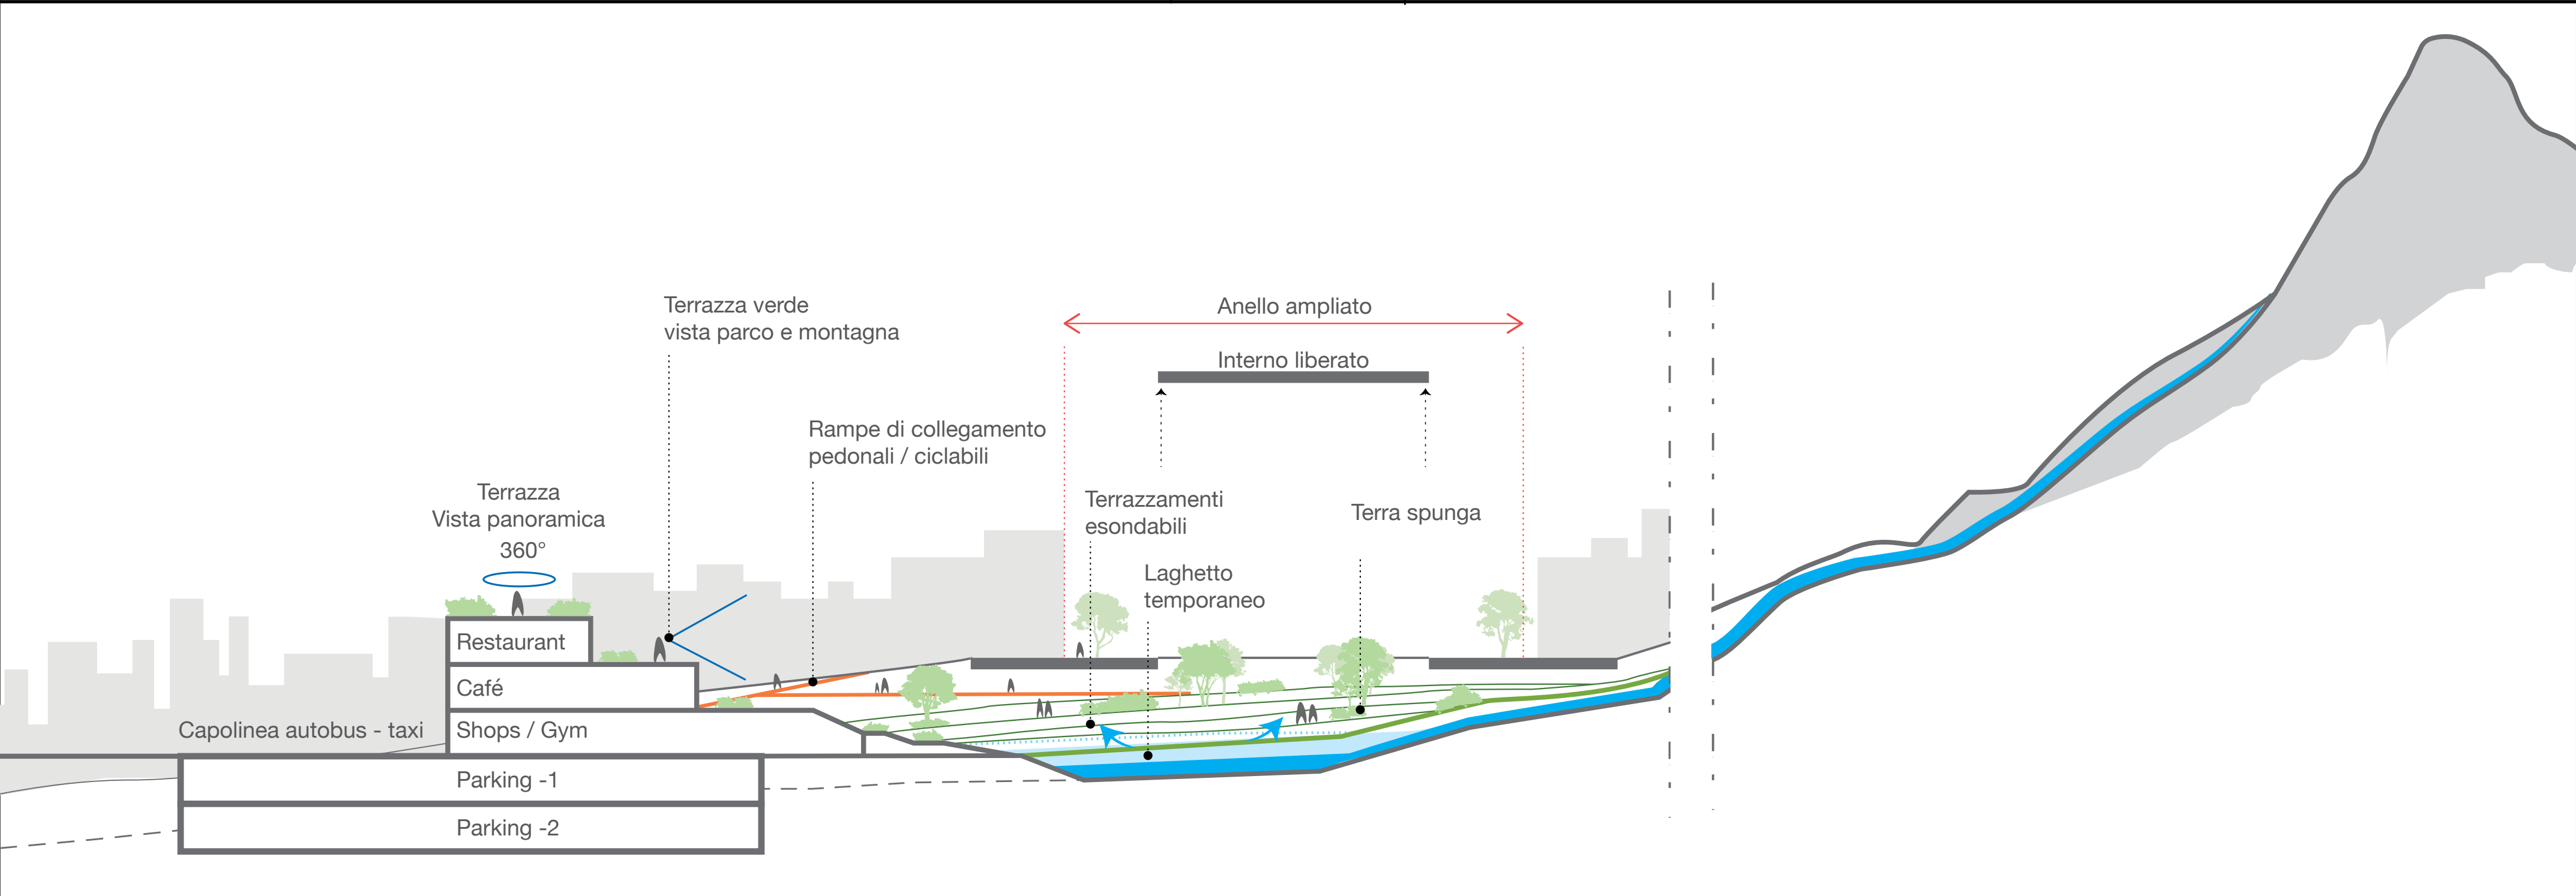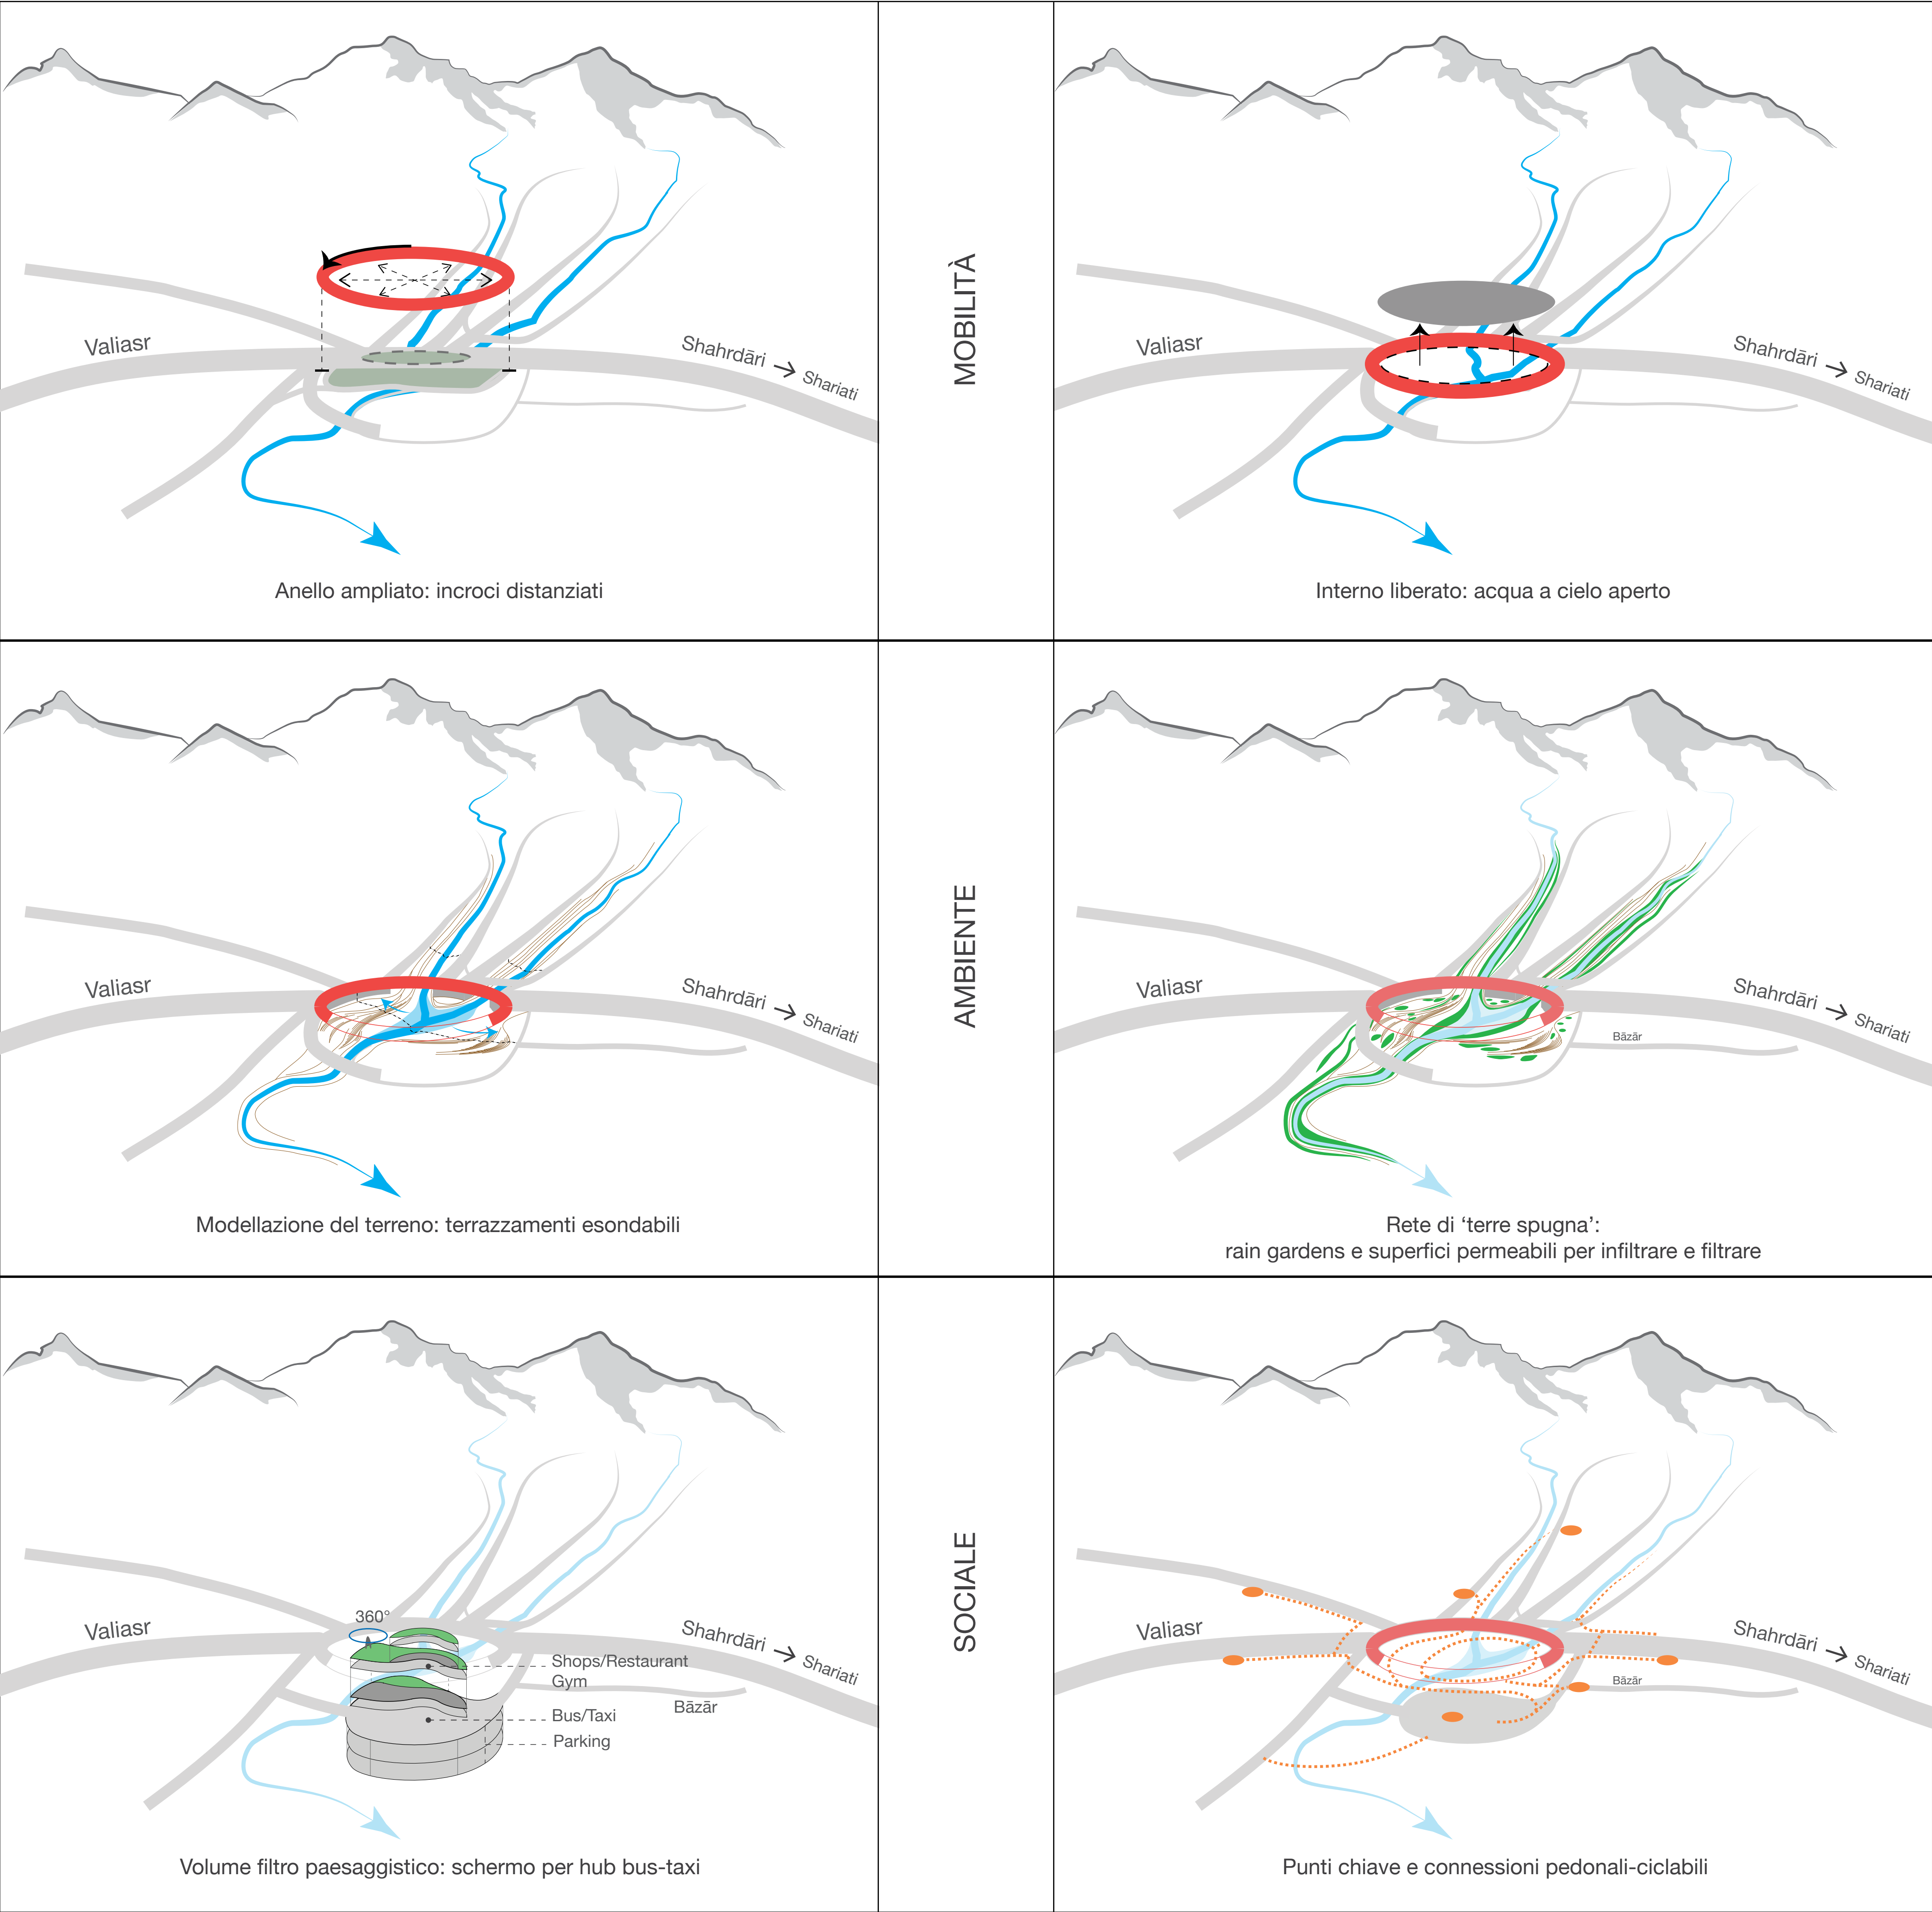




Vista dall'Ovest verso Est

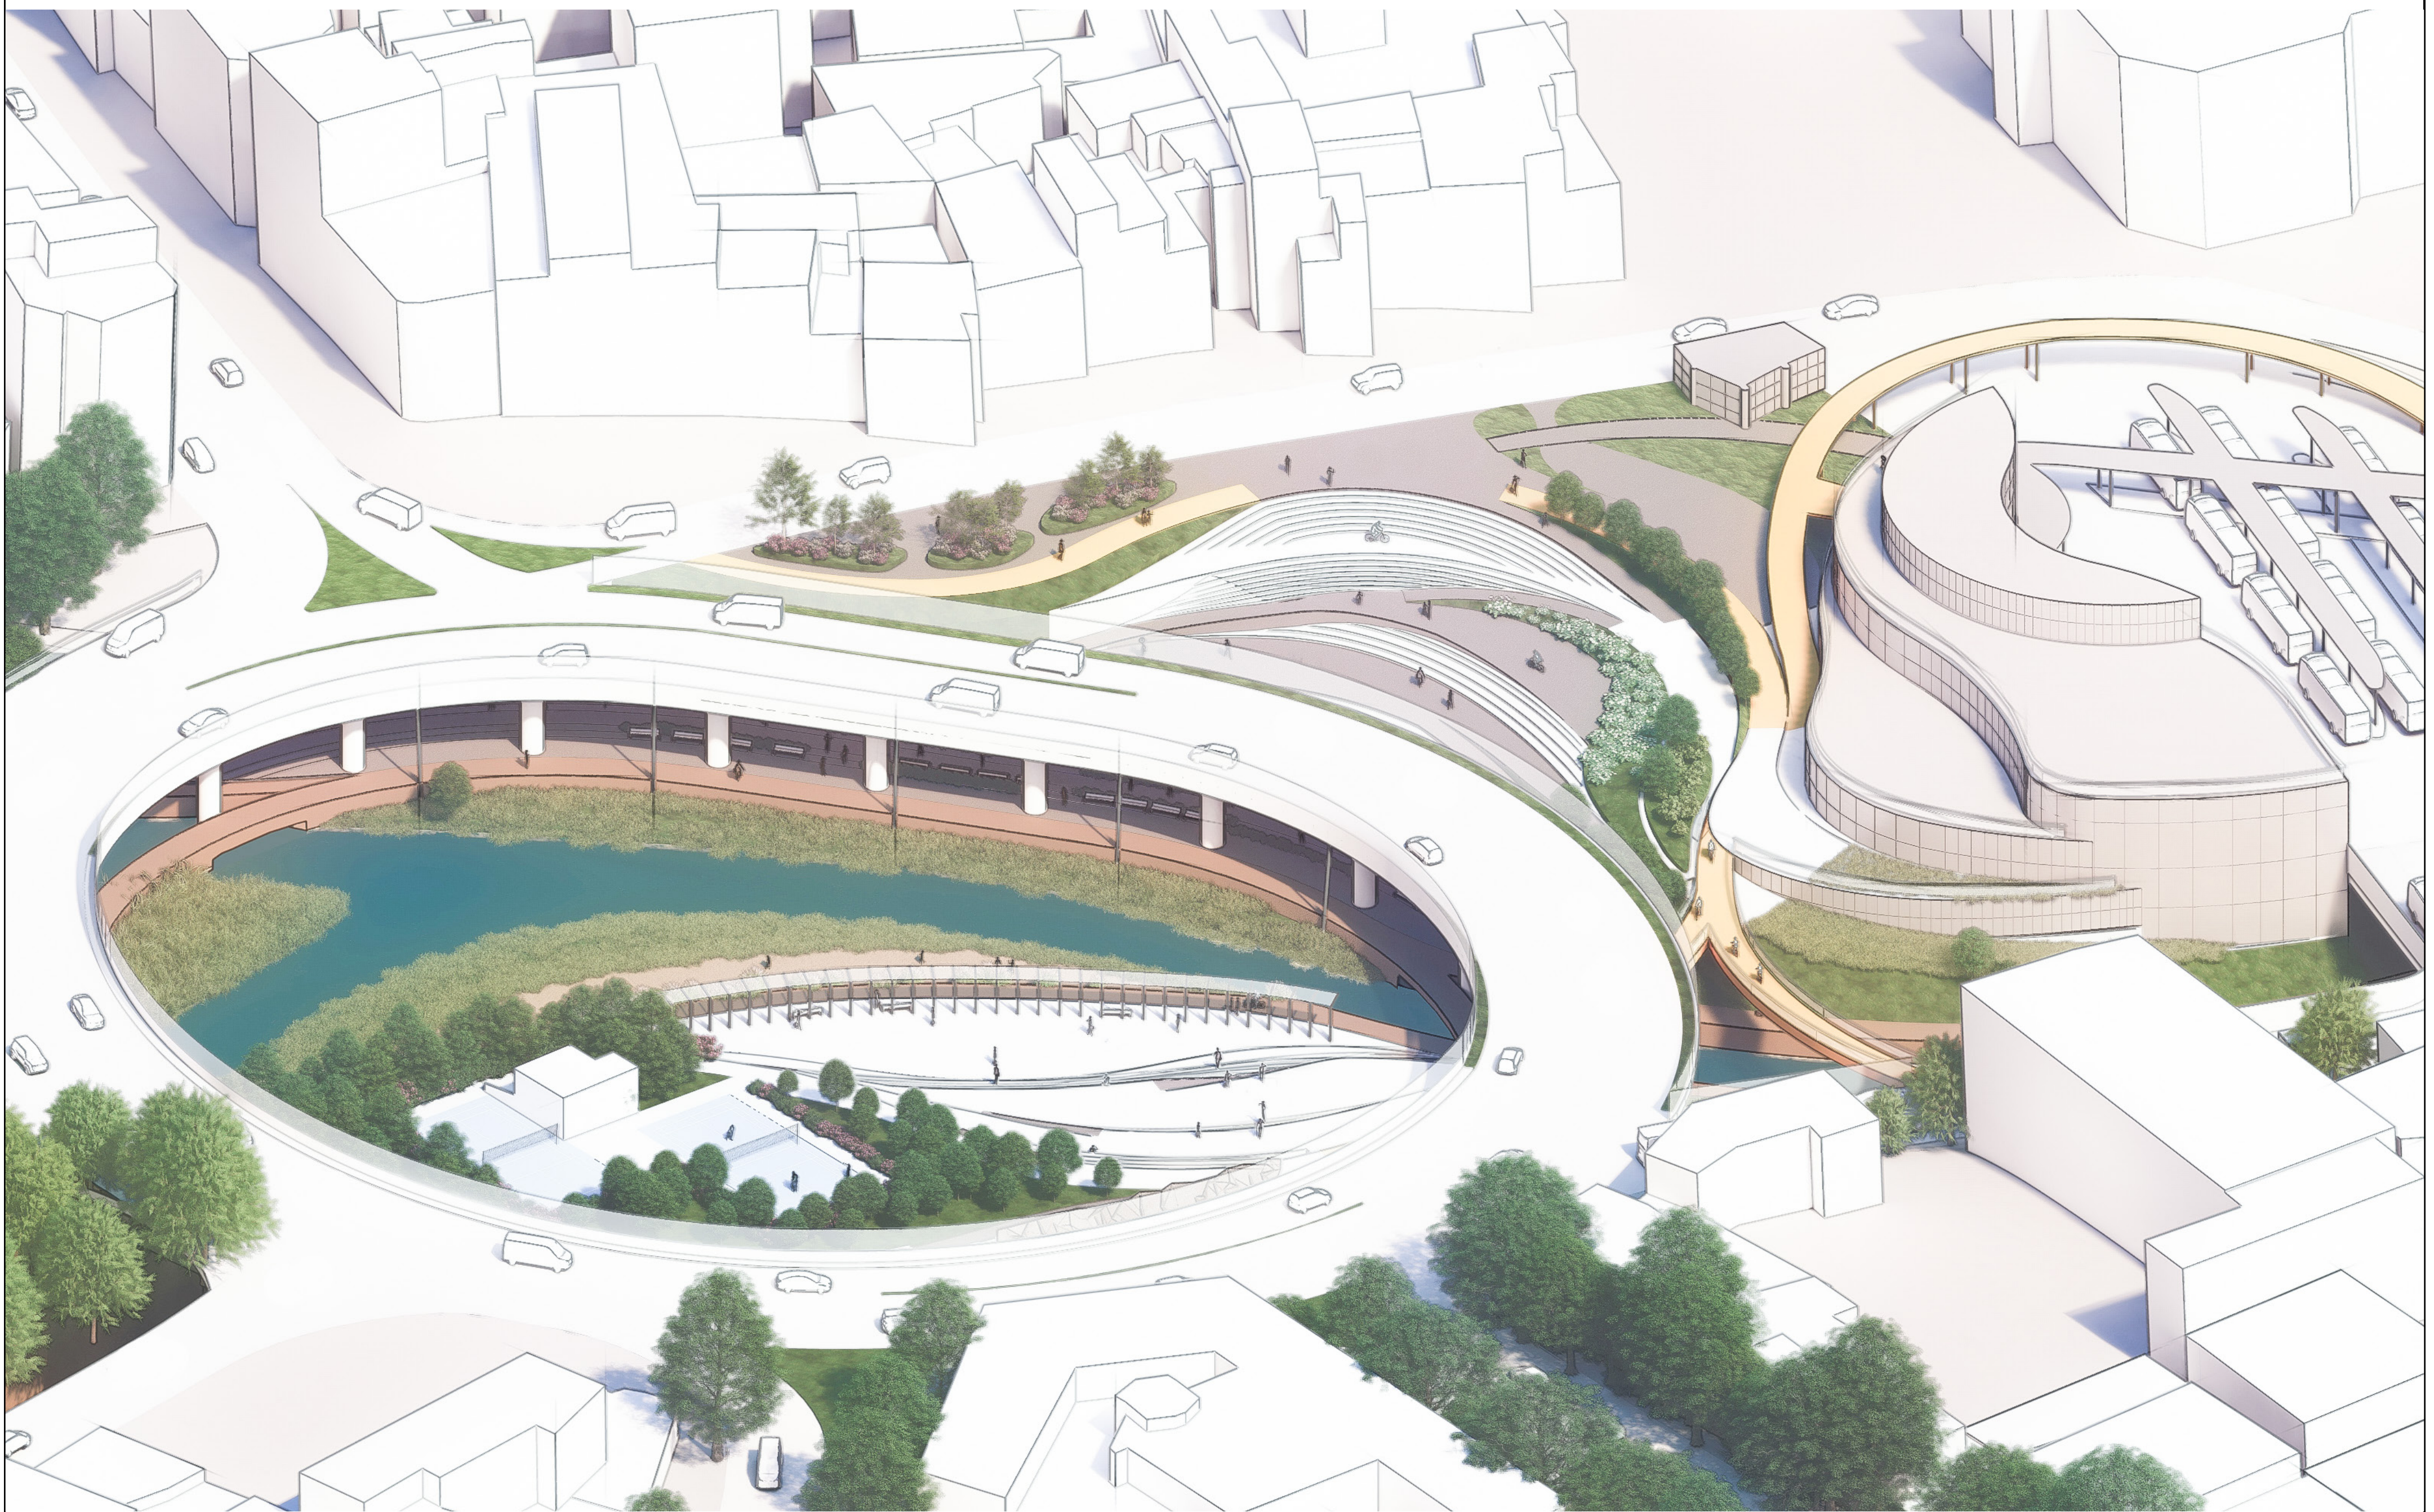

Vista da Nord verso Sud

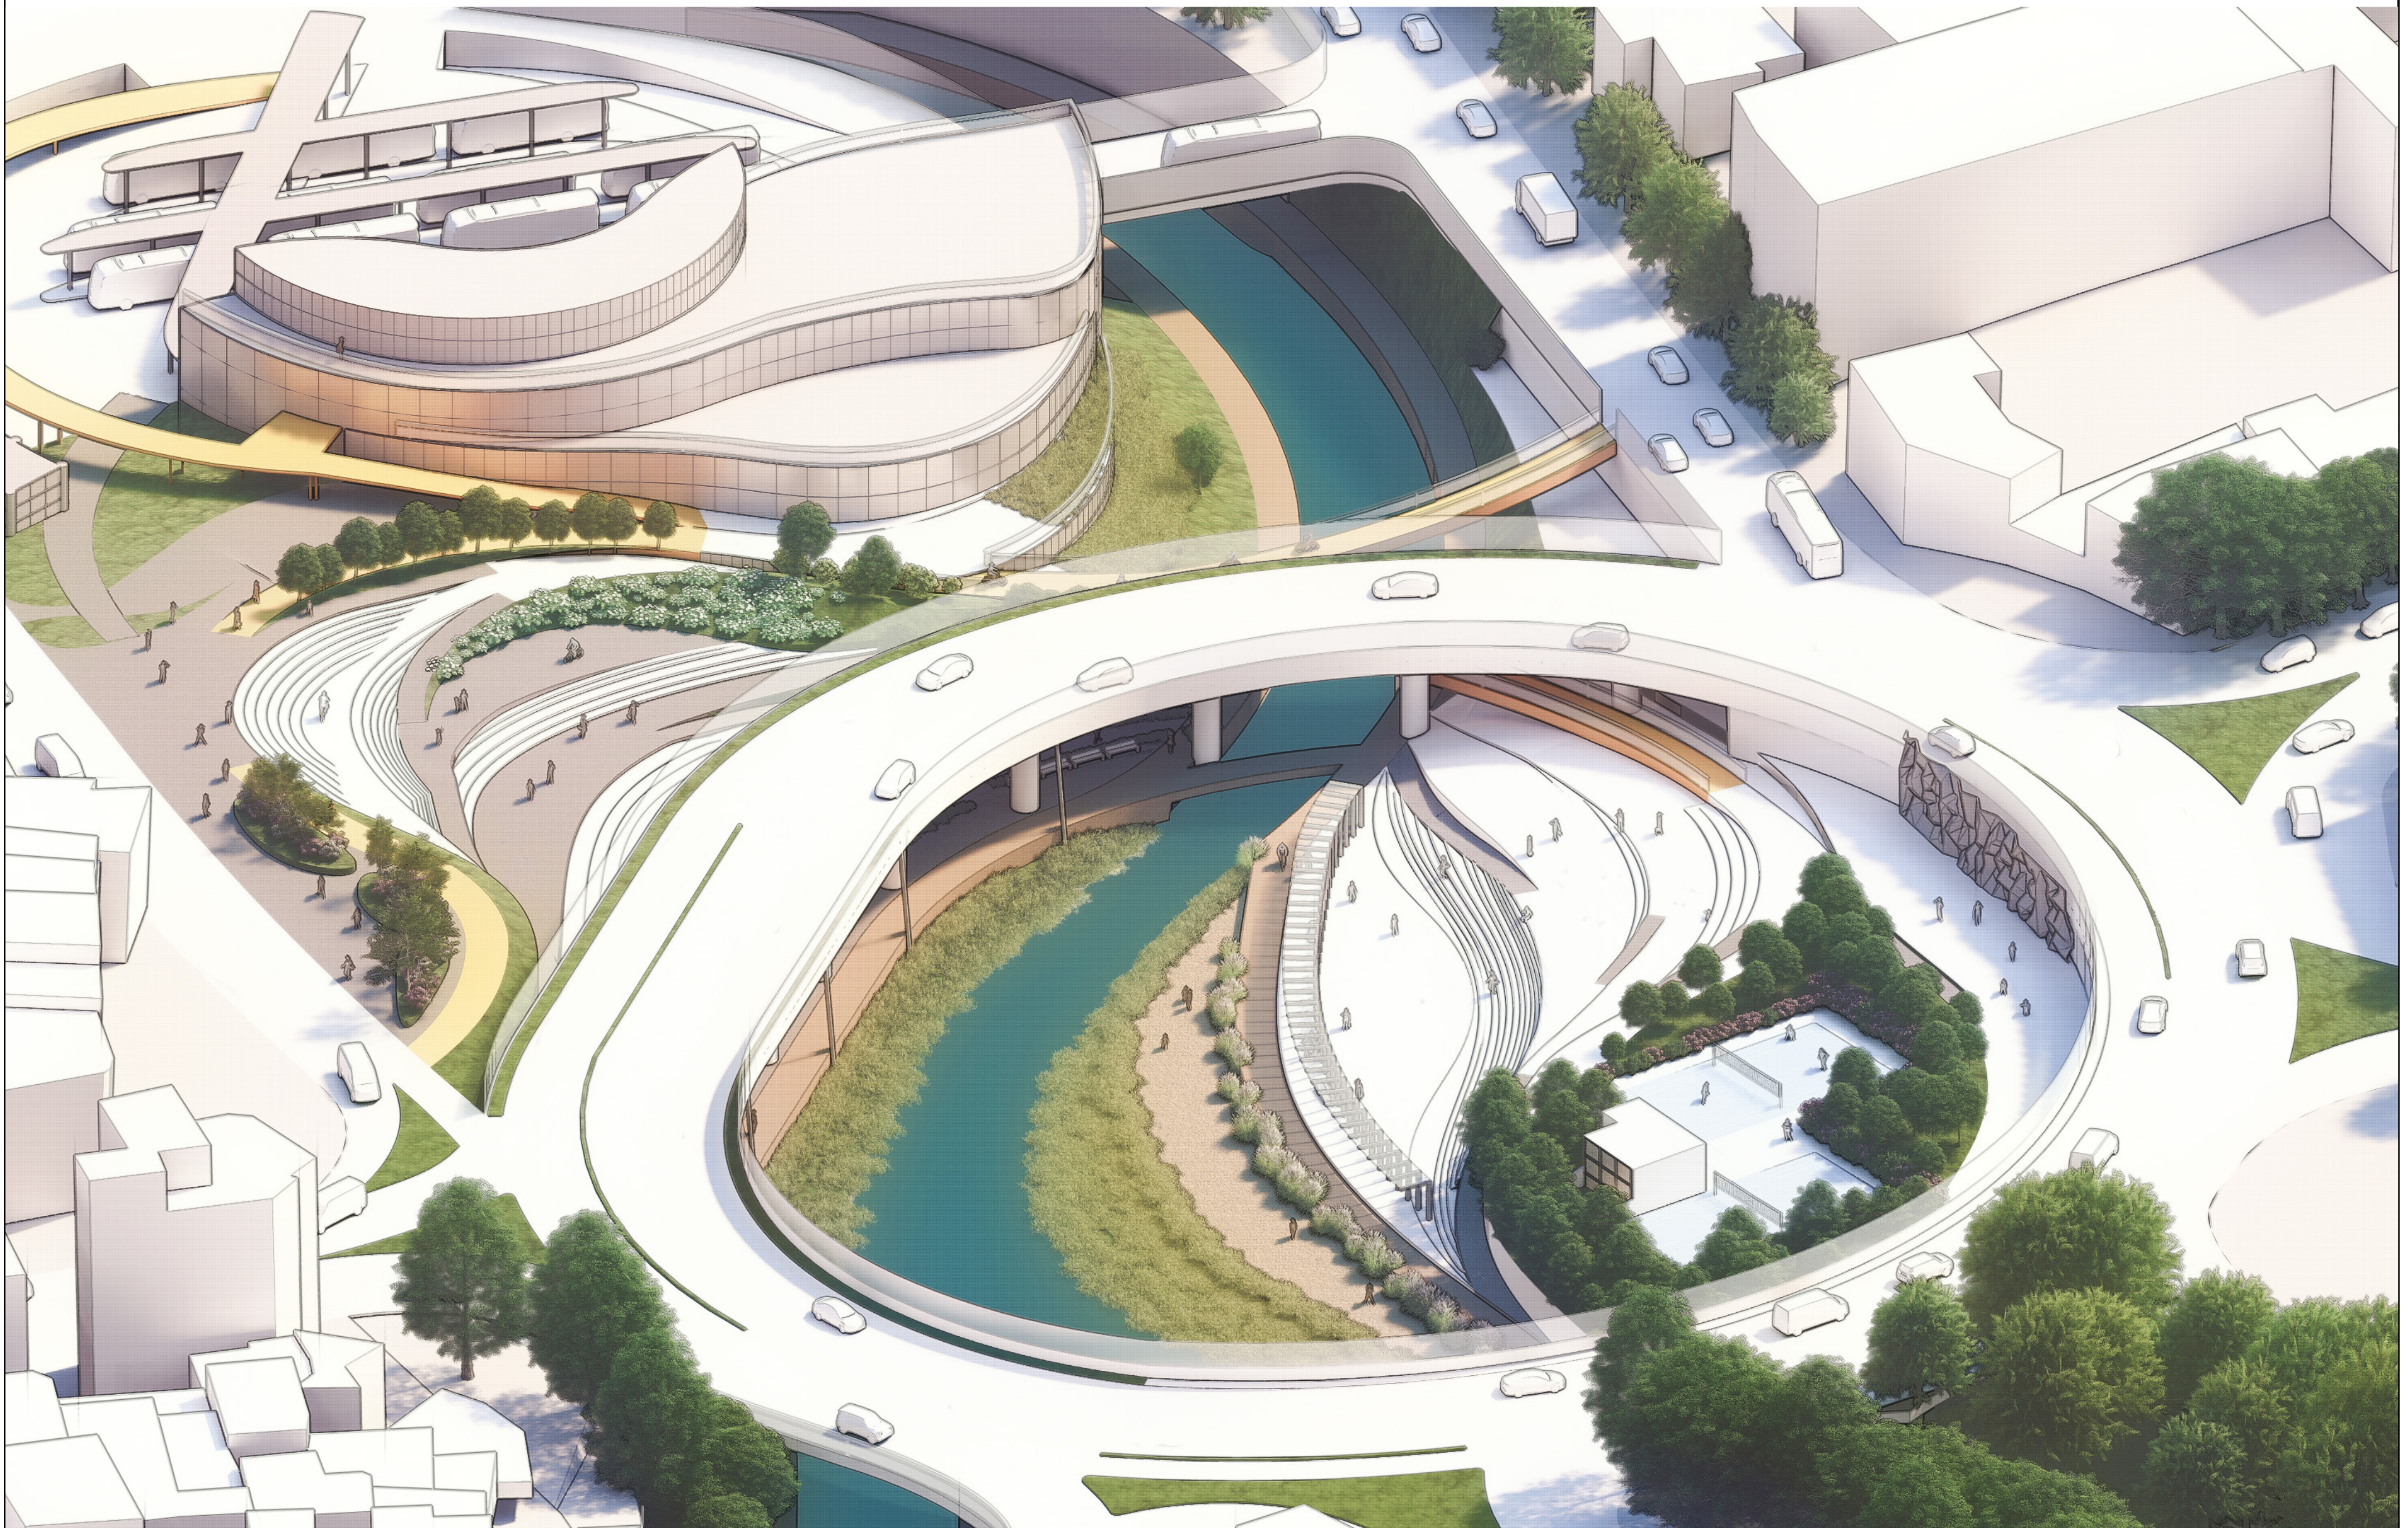

**Politecnico di Torino**  
Dipartimento di Architettura e Design

Candidata: Taraneh Tafakkori S210524  
Relatore: Prof. Alessandro Mazzotta


**Riquilificazione di Piazza Tajrish**  
*una piazza nel quartiere settentrionale a Teherān*

Tesi di Laurea Magistrale in Architettura Costruzione Città

**TAV. 04 - Assonometria del progetto**

*Vista complessiva tridimensionale*



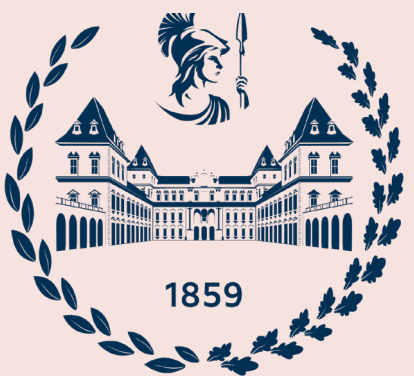

**Politecnico di Torino**  
Dipartimento di Architettura e Design

Candidata: Taraneh Tafakkori S210524  
Relatore: Prof. Alessandro Mazzotta

**Riquilificazione di Piazza Tajrish**


*una piazza nel quartiere settentrionale a Teherán*

Tesi di Laurea Magistrale in Architettura Costruzione Città


**TAV. 05 - Planimetria e sezioni**

*Progetto in scala 1:500 - Piano terreno*



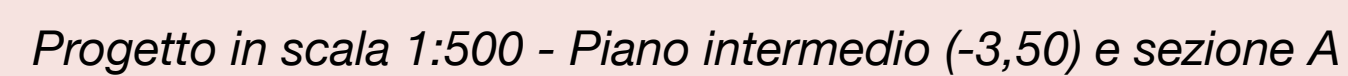



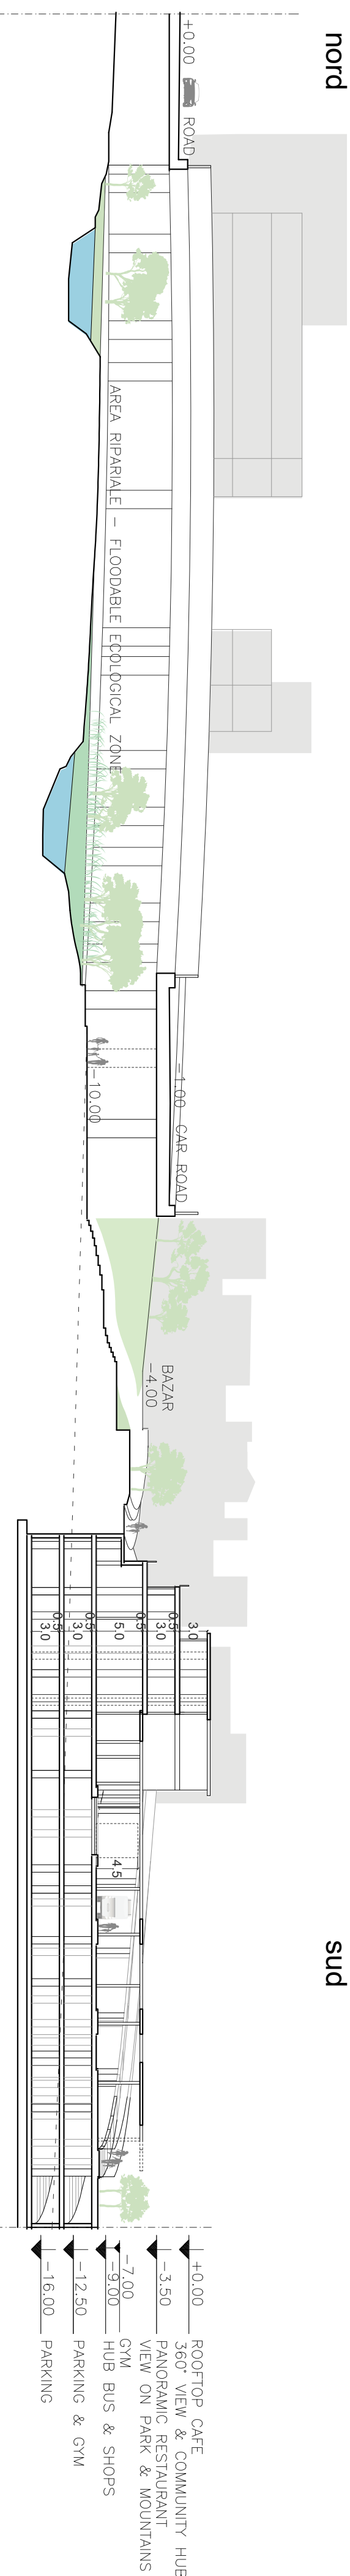



## Riqualificazione di Piazza Tajrish

*una piazza nel quartiere settentrionale a Teherān*

## TAV. 07 - Planimetria e sezione

Progetto in scala 1:500 - Piano intermedio  
Hub commerciale (-7,00 e -9,00) e sezione B



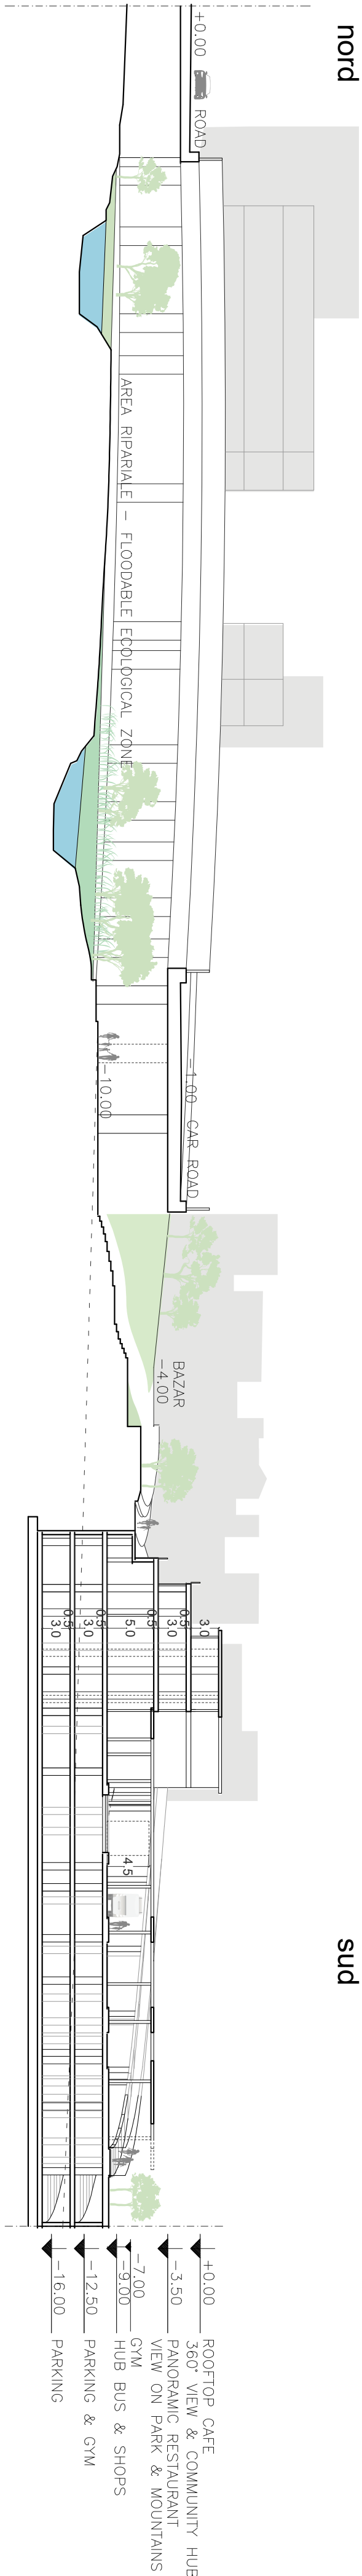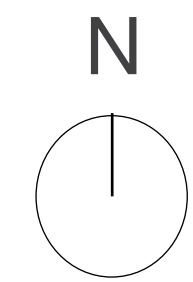

**Politecnico di Torino**  
Dipartimento di Architettura e Design

Candidata: Taraneh Tafakkori S210524  
Relatore: Prof. Alessandro Mazzotta




**Riquilificazione di Piazza Tajrish**  
*una piazza nel quartiere settentrionale a Teherān*

Tesi di Laurea Magistrale in Architettura Costruzione Città







**TAV. 08 - Planimetria e sezione**

*Progetto in scala 1:500 - Piano sotterraneo  
parcheggi (-12,50 e -16,00) e sezione B*



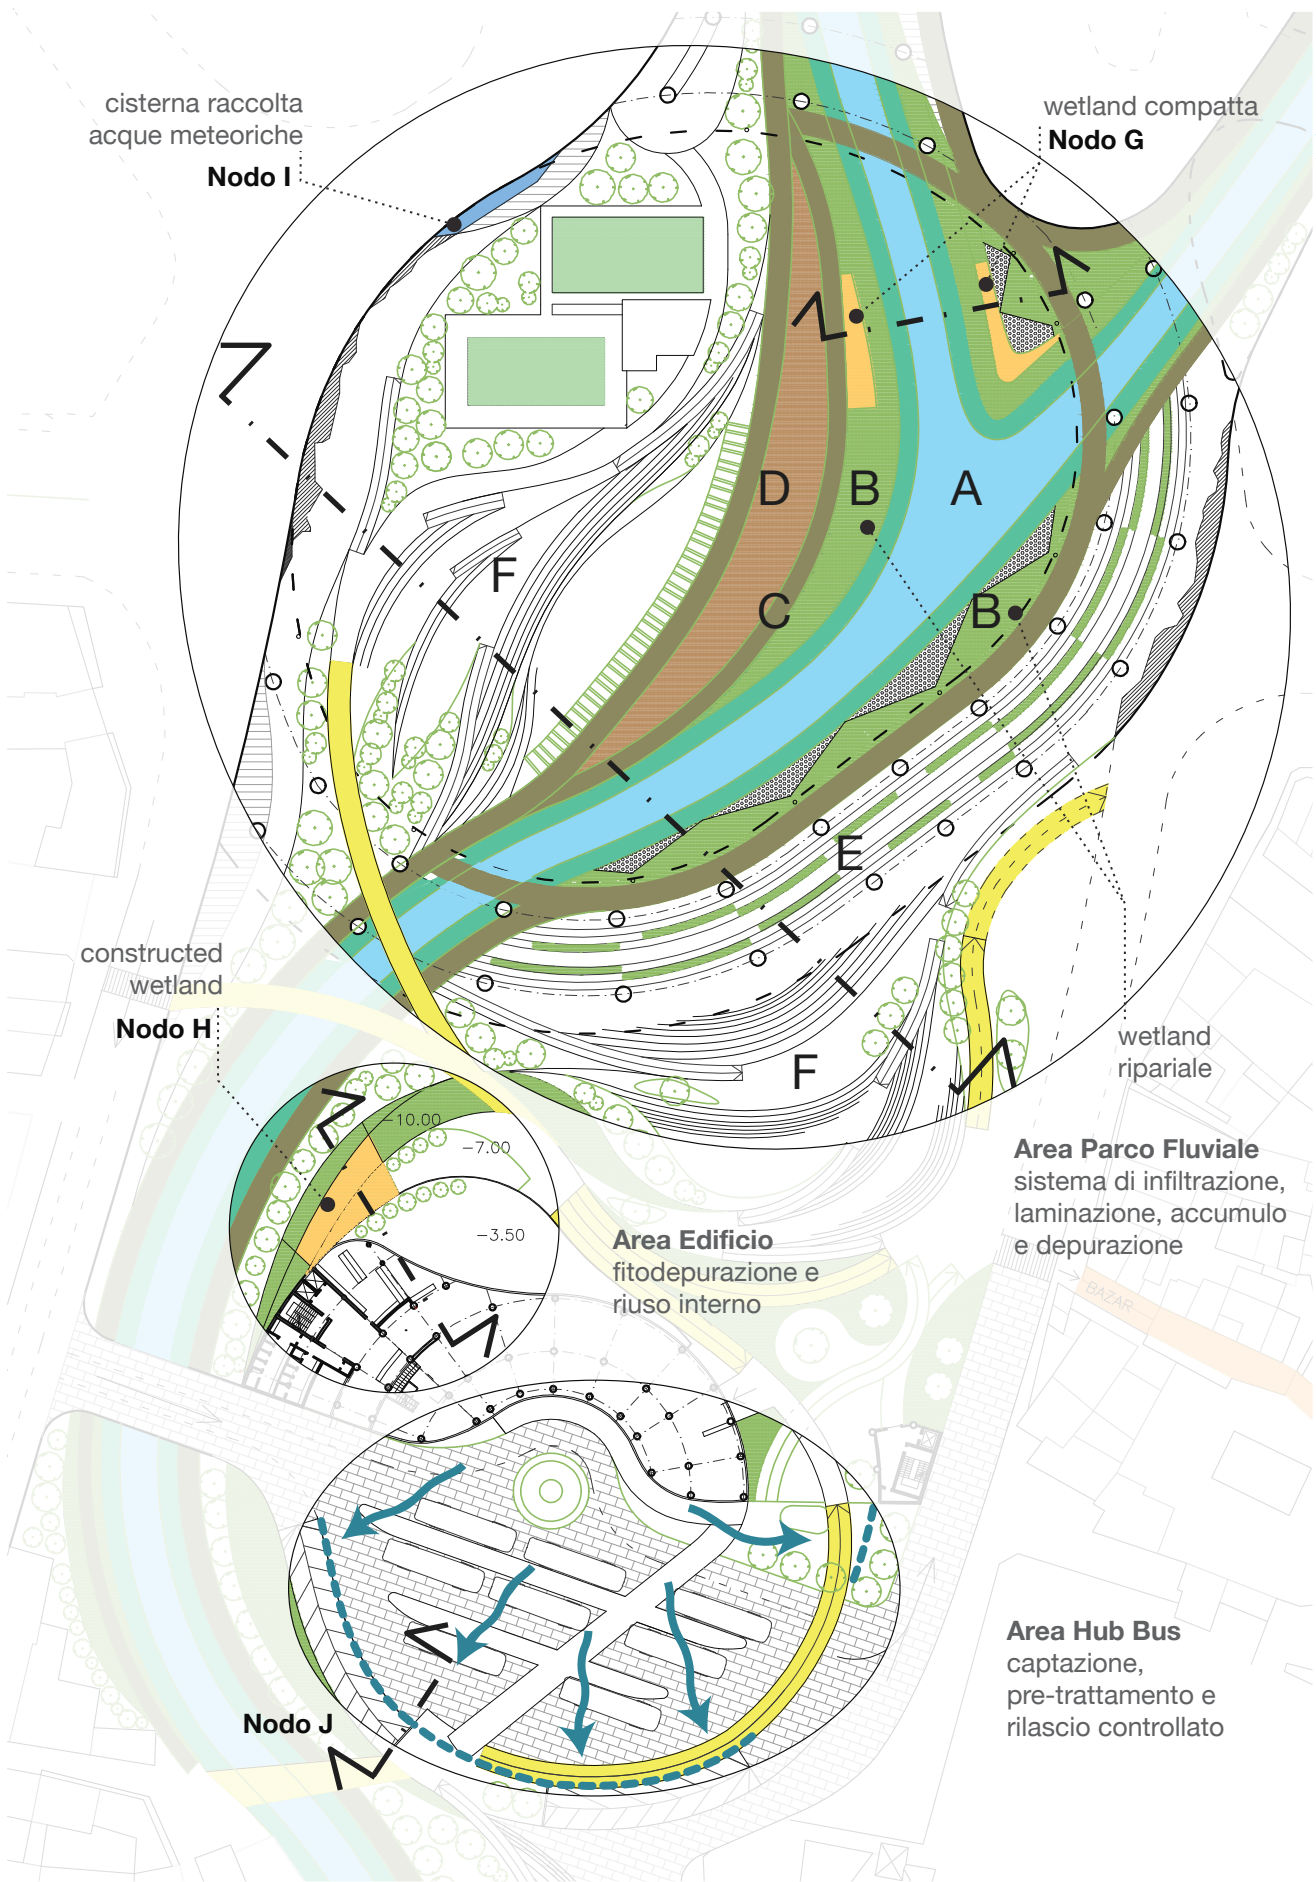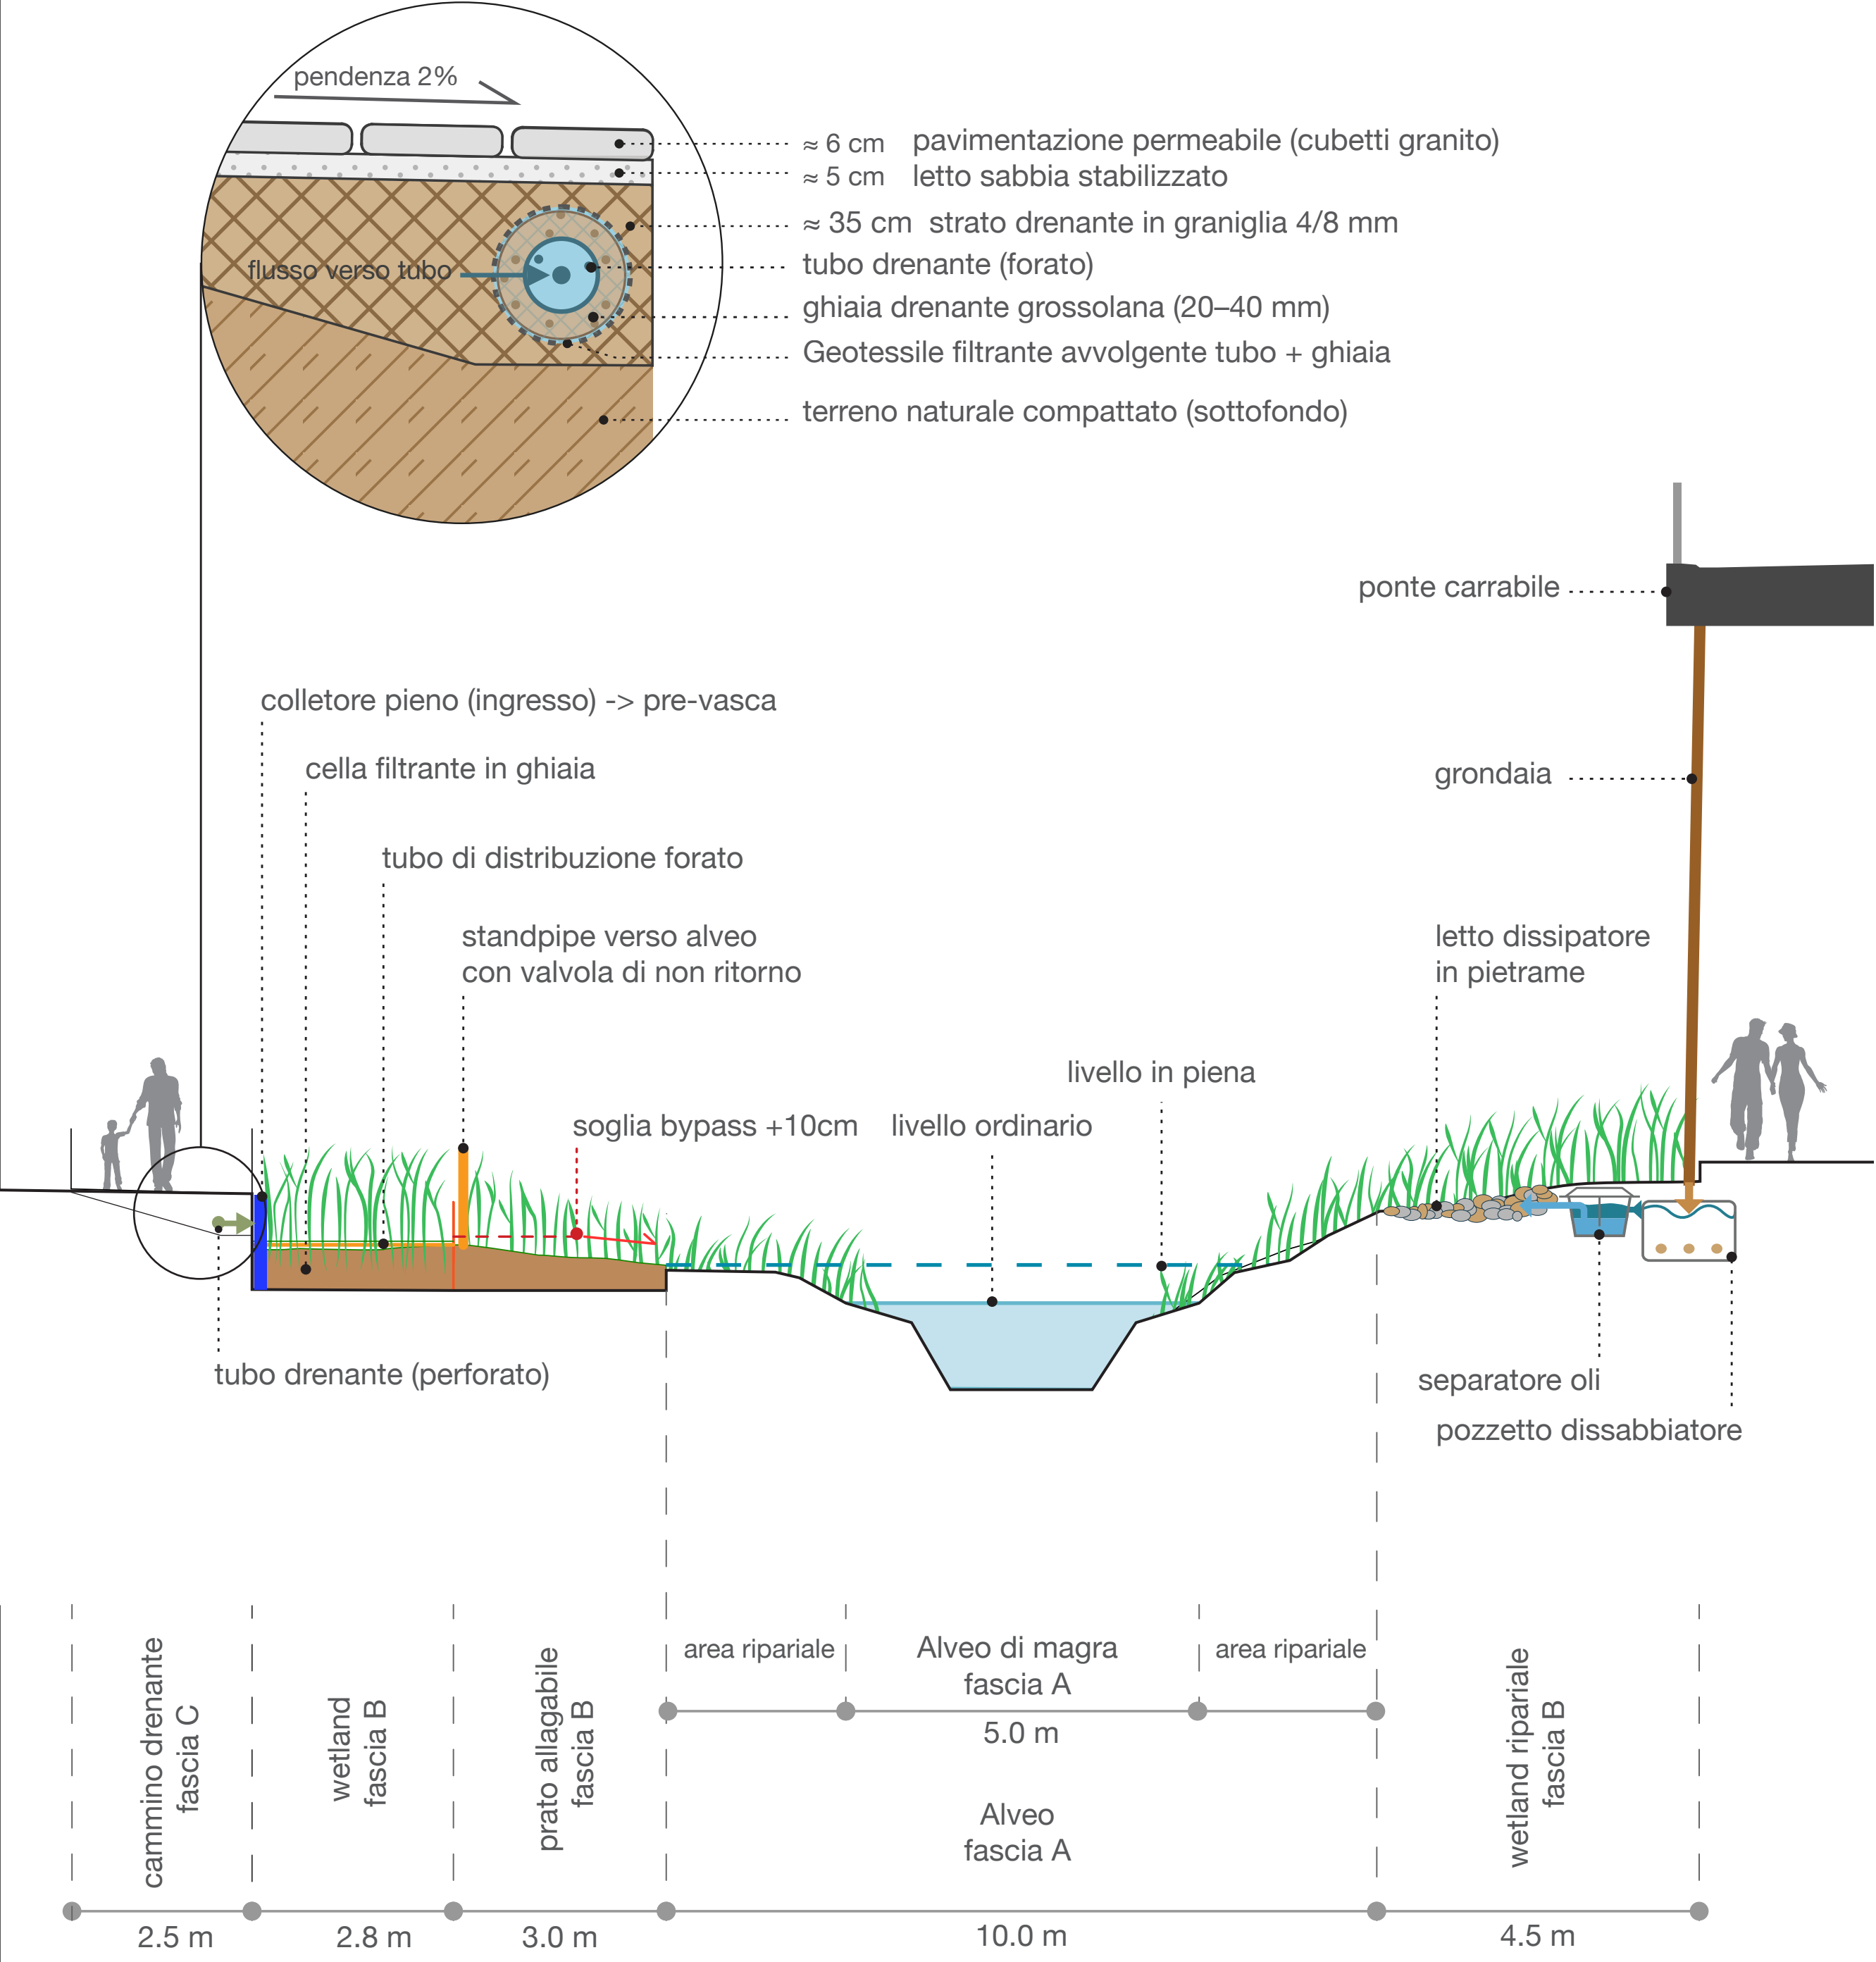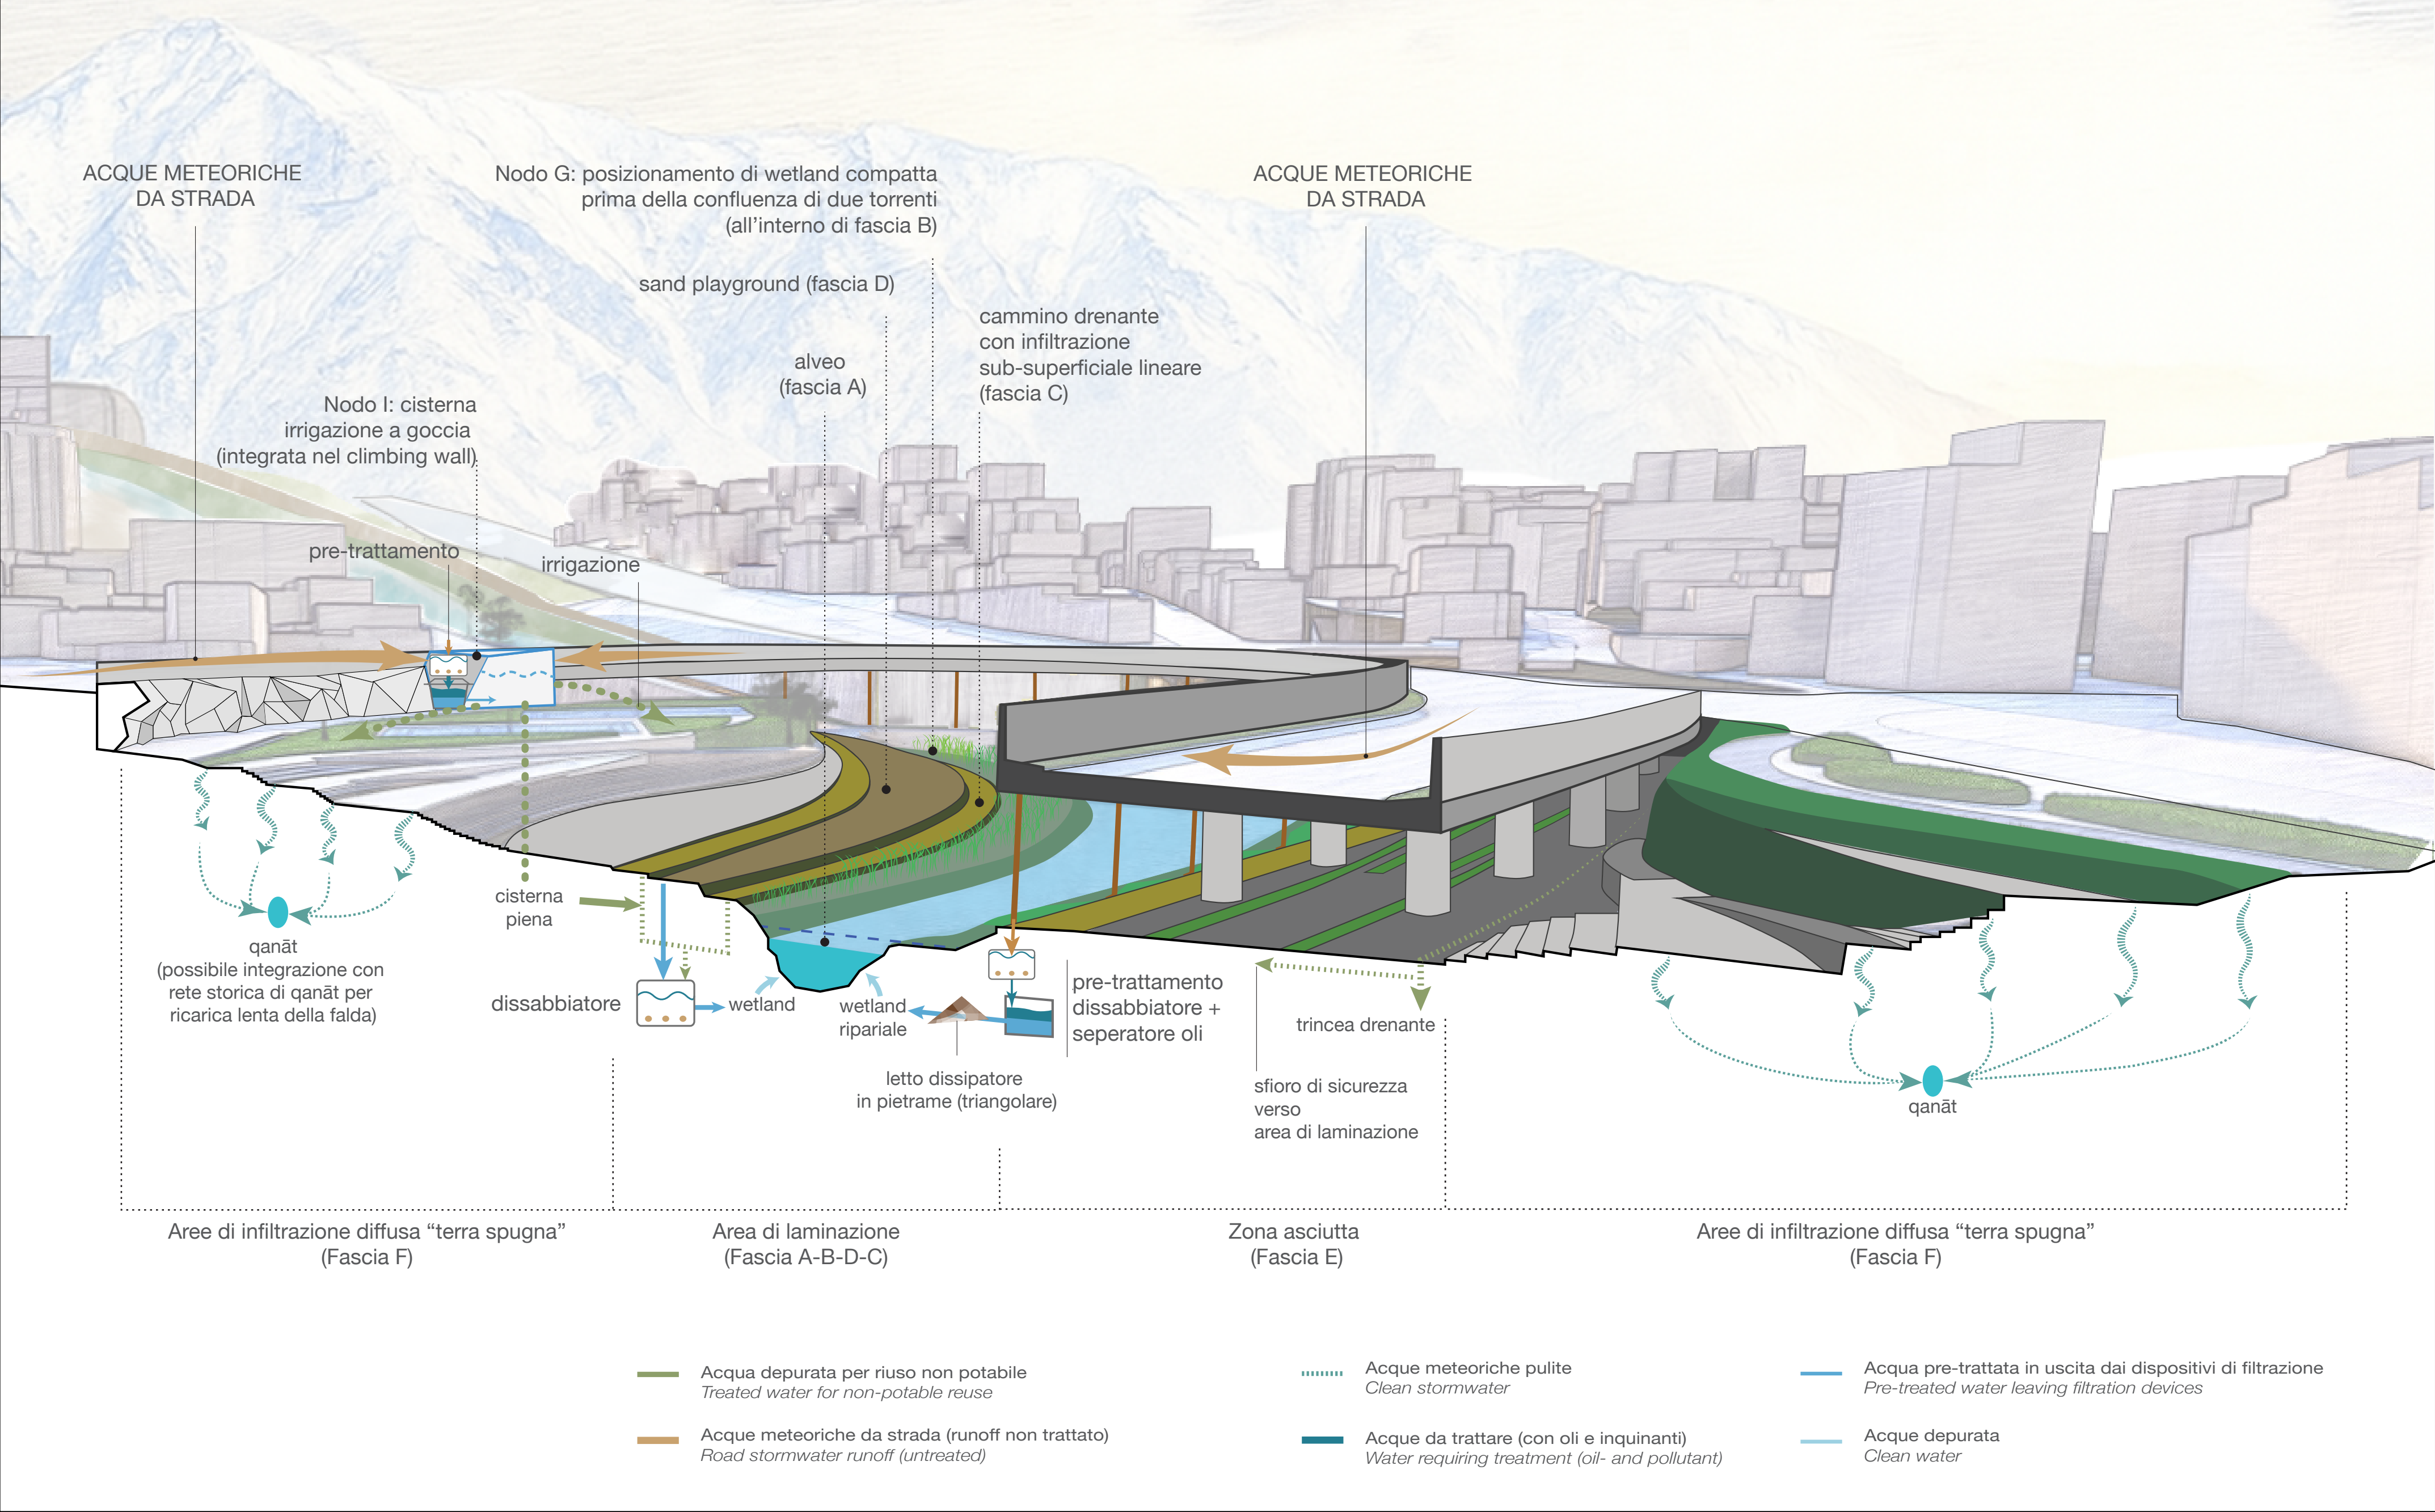



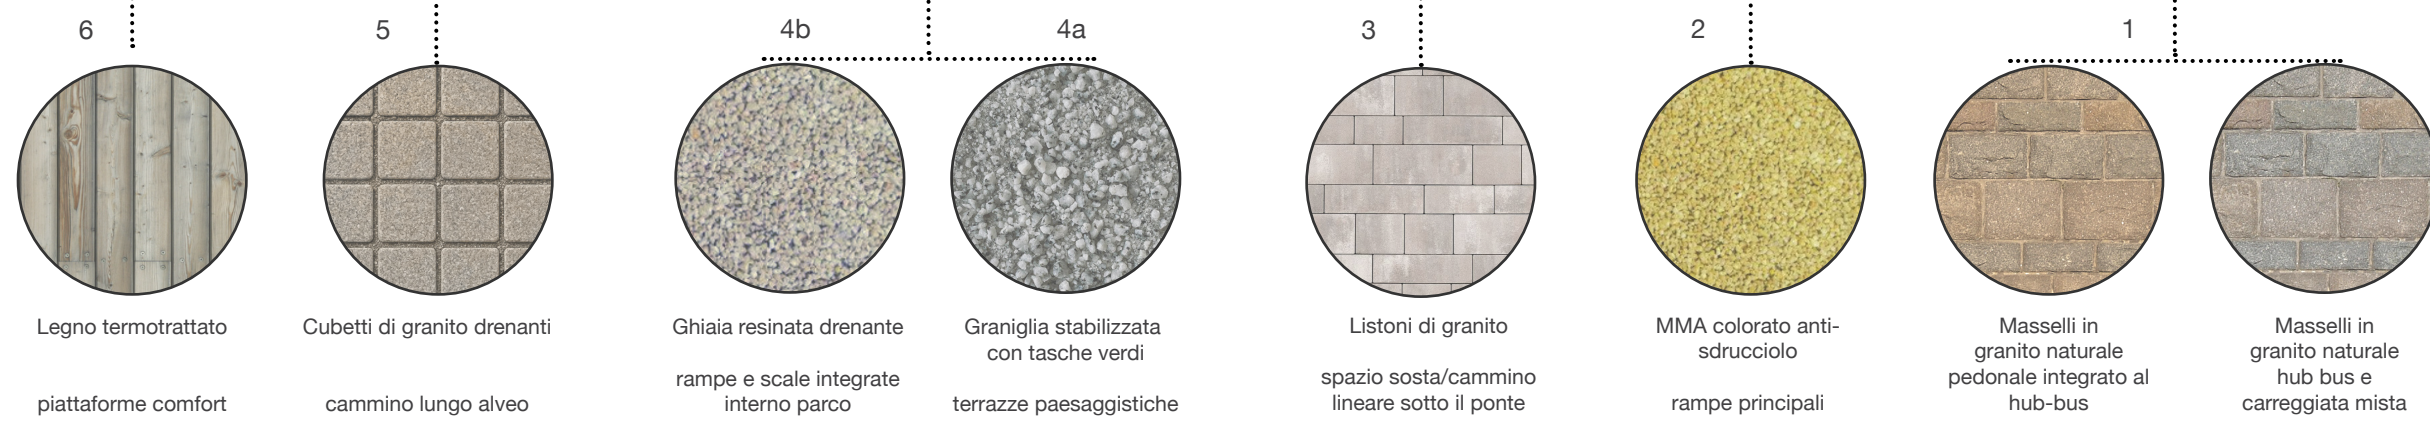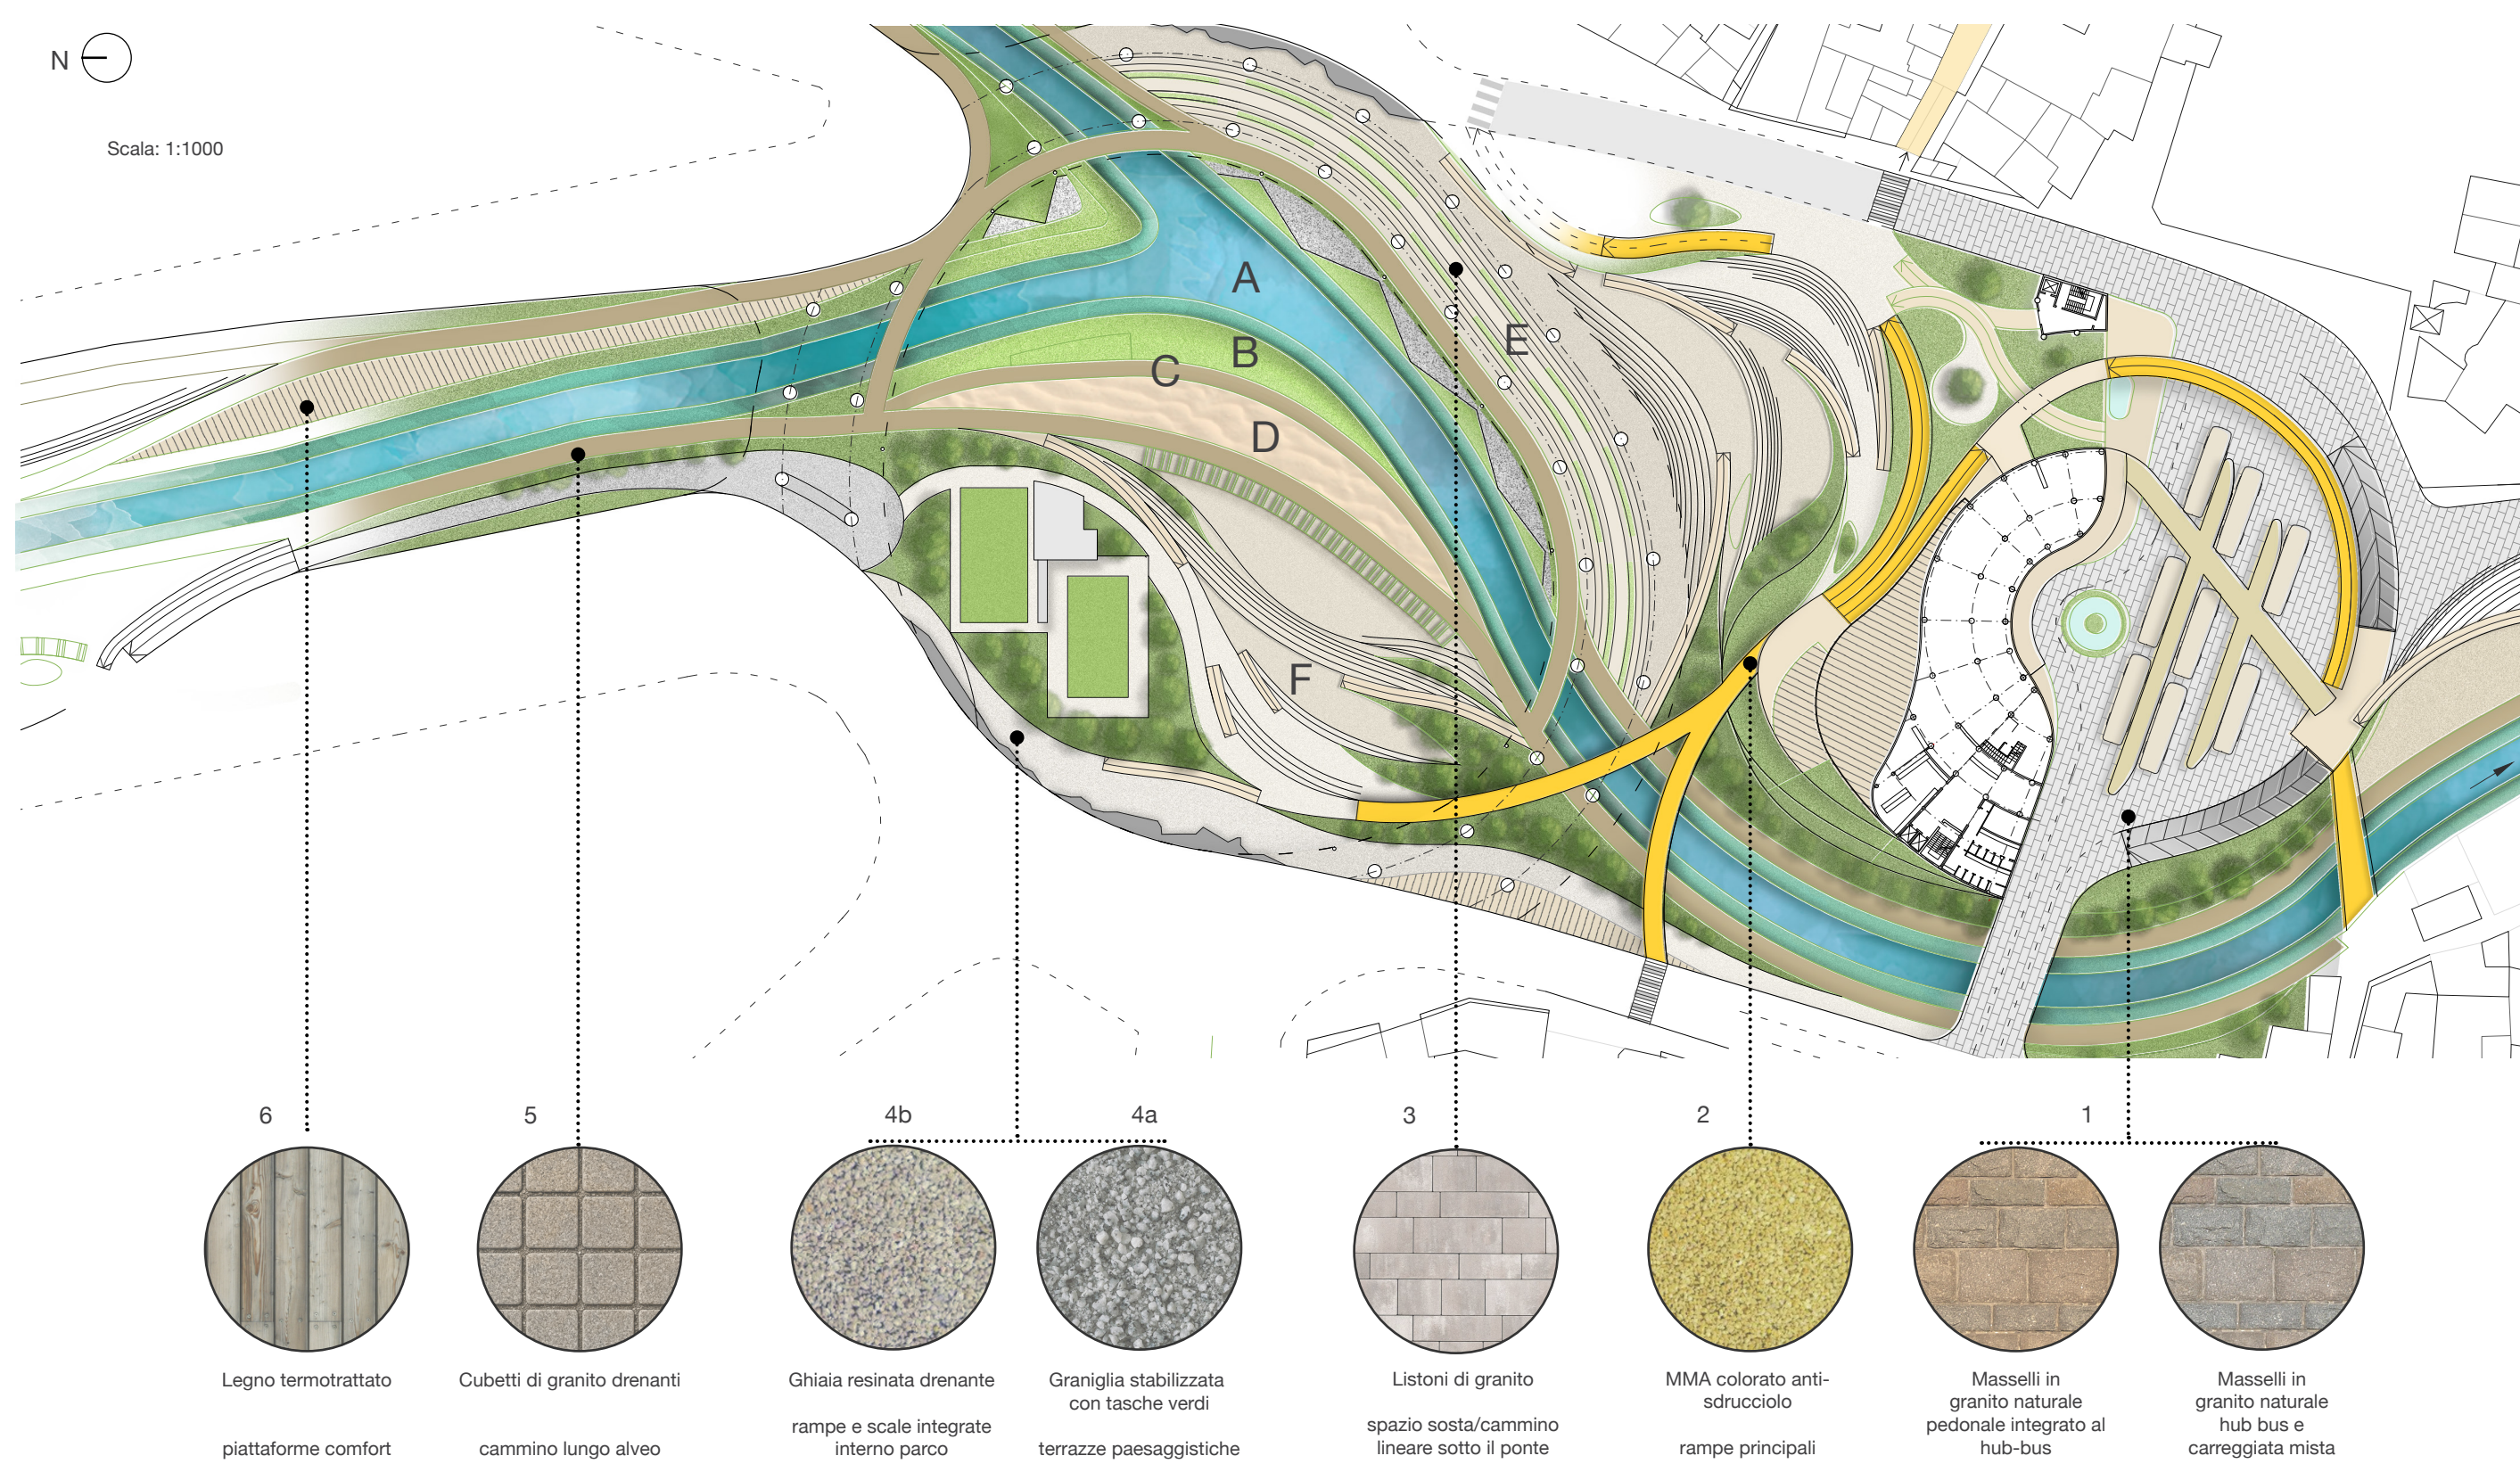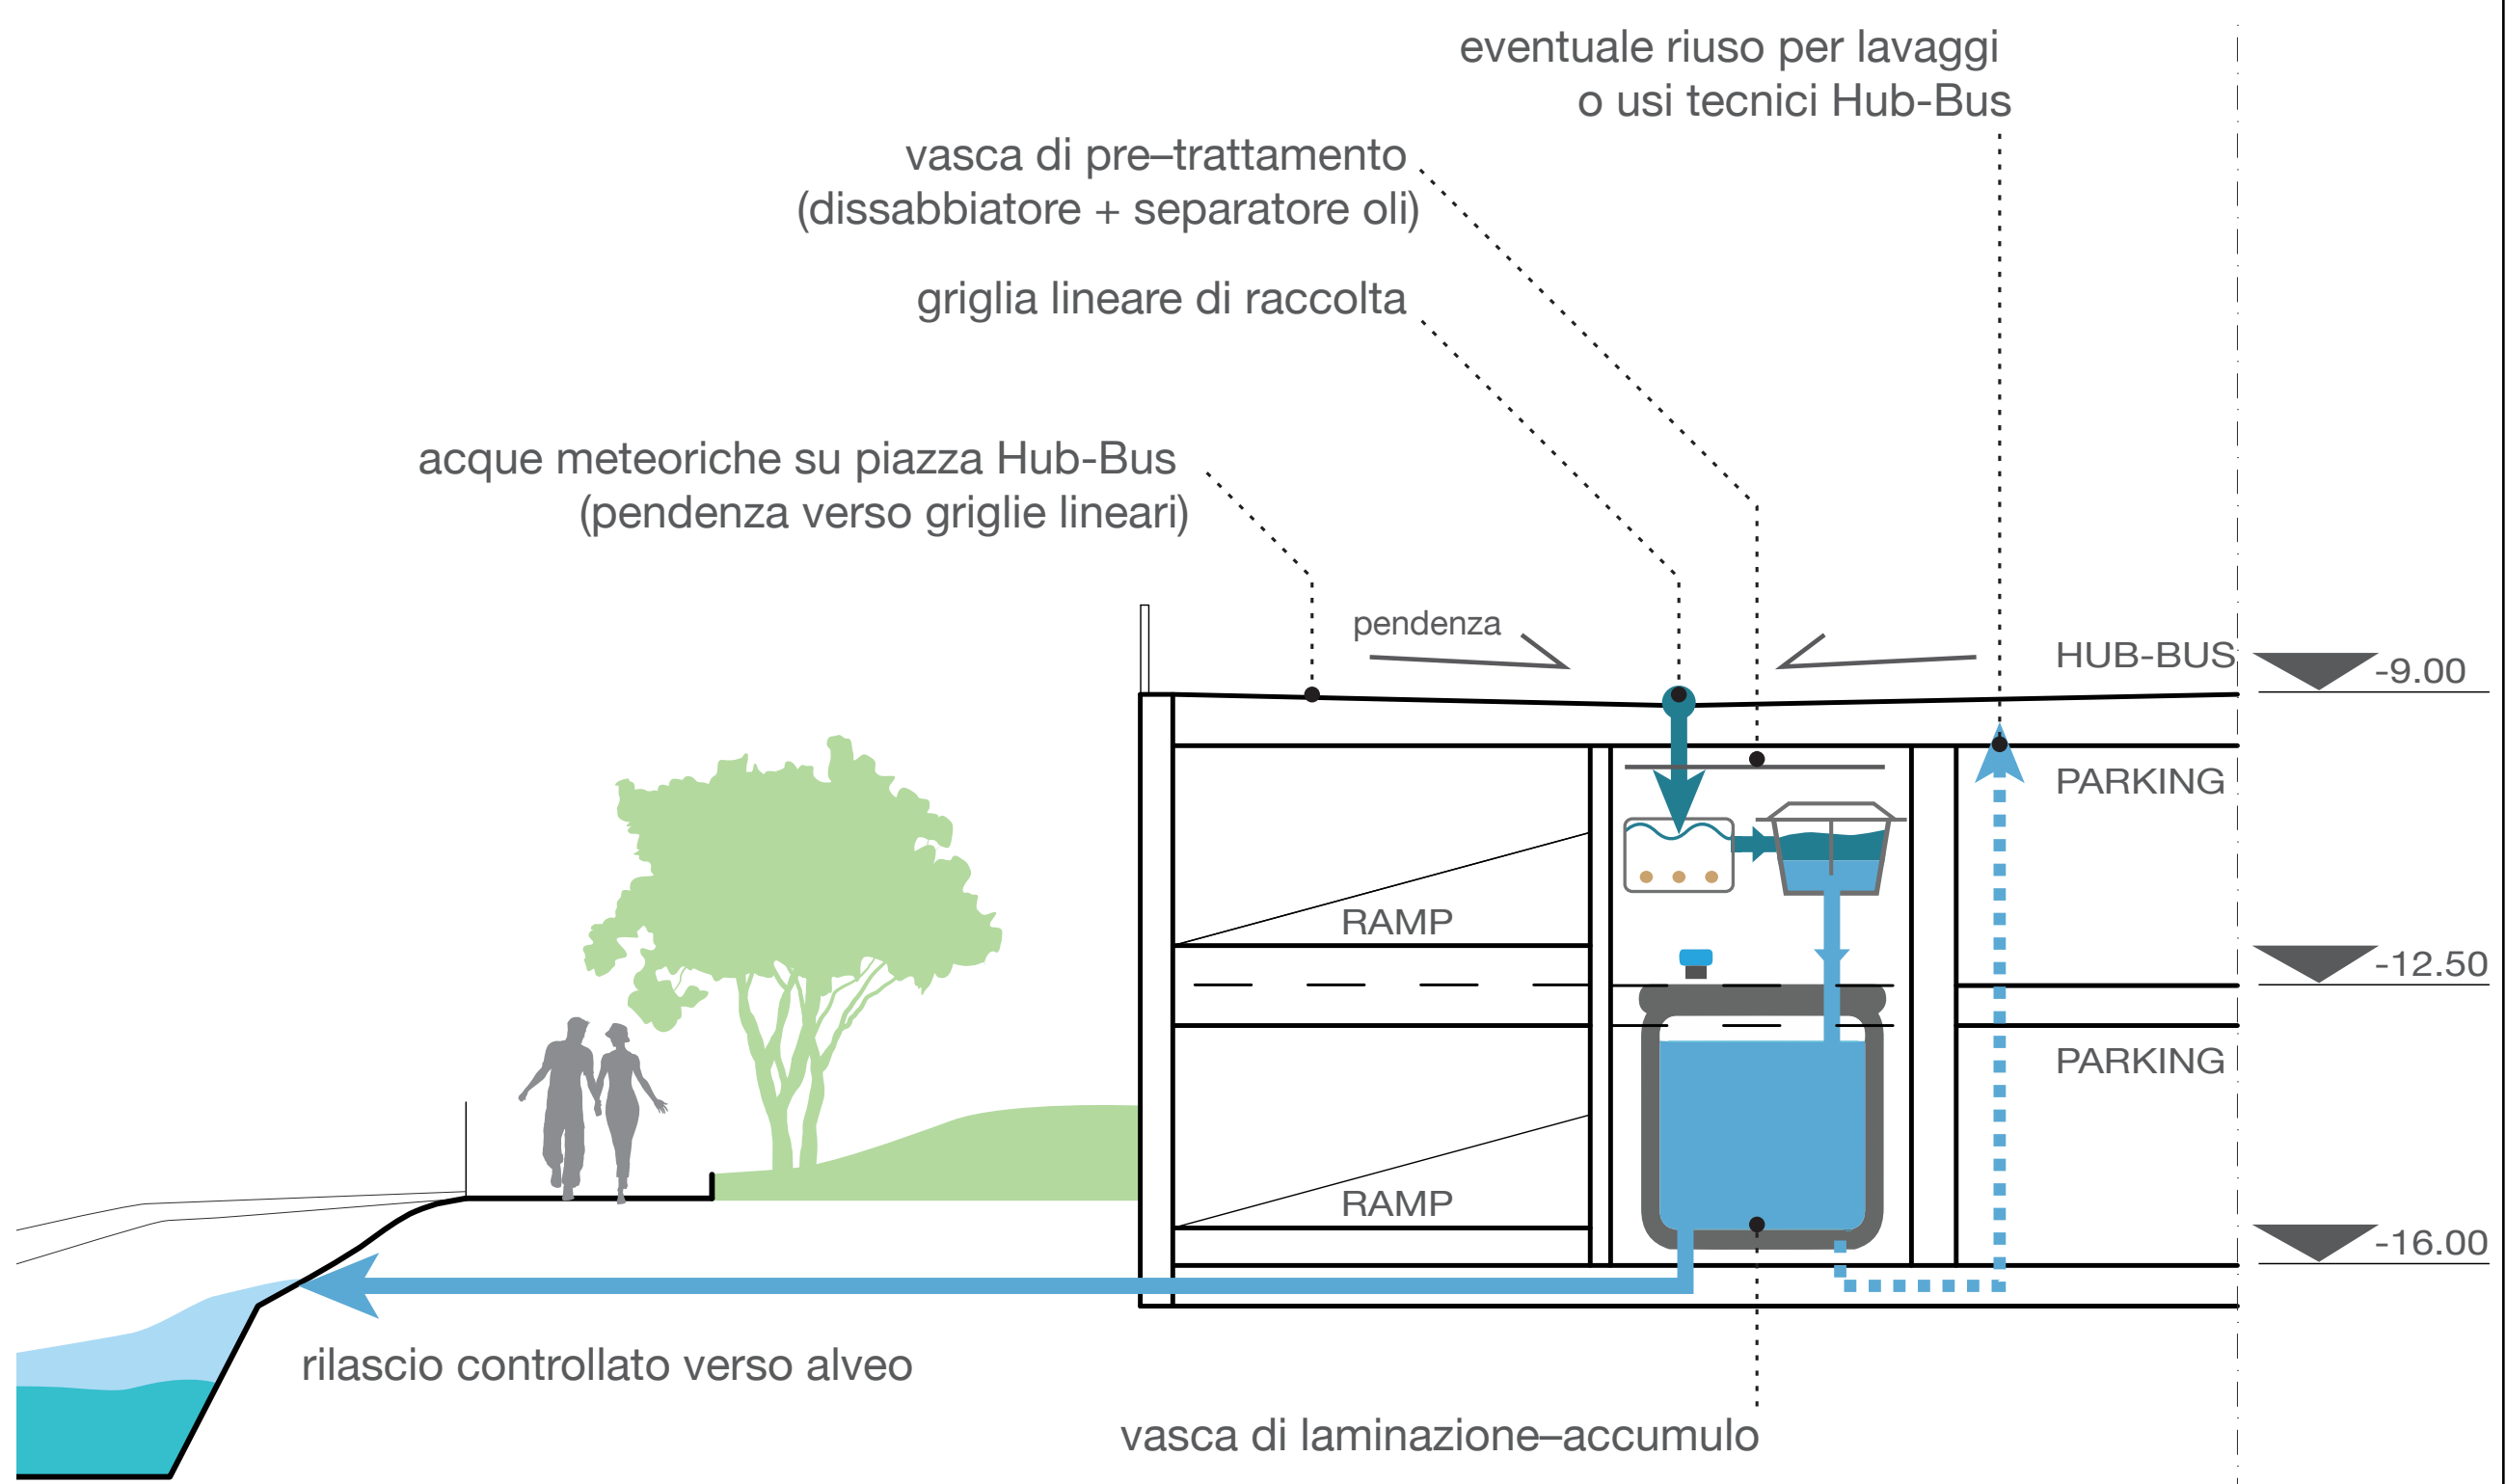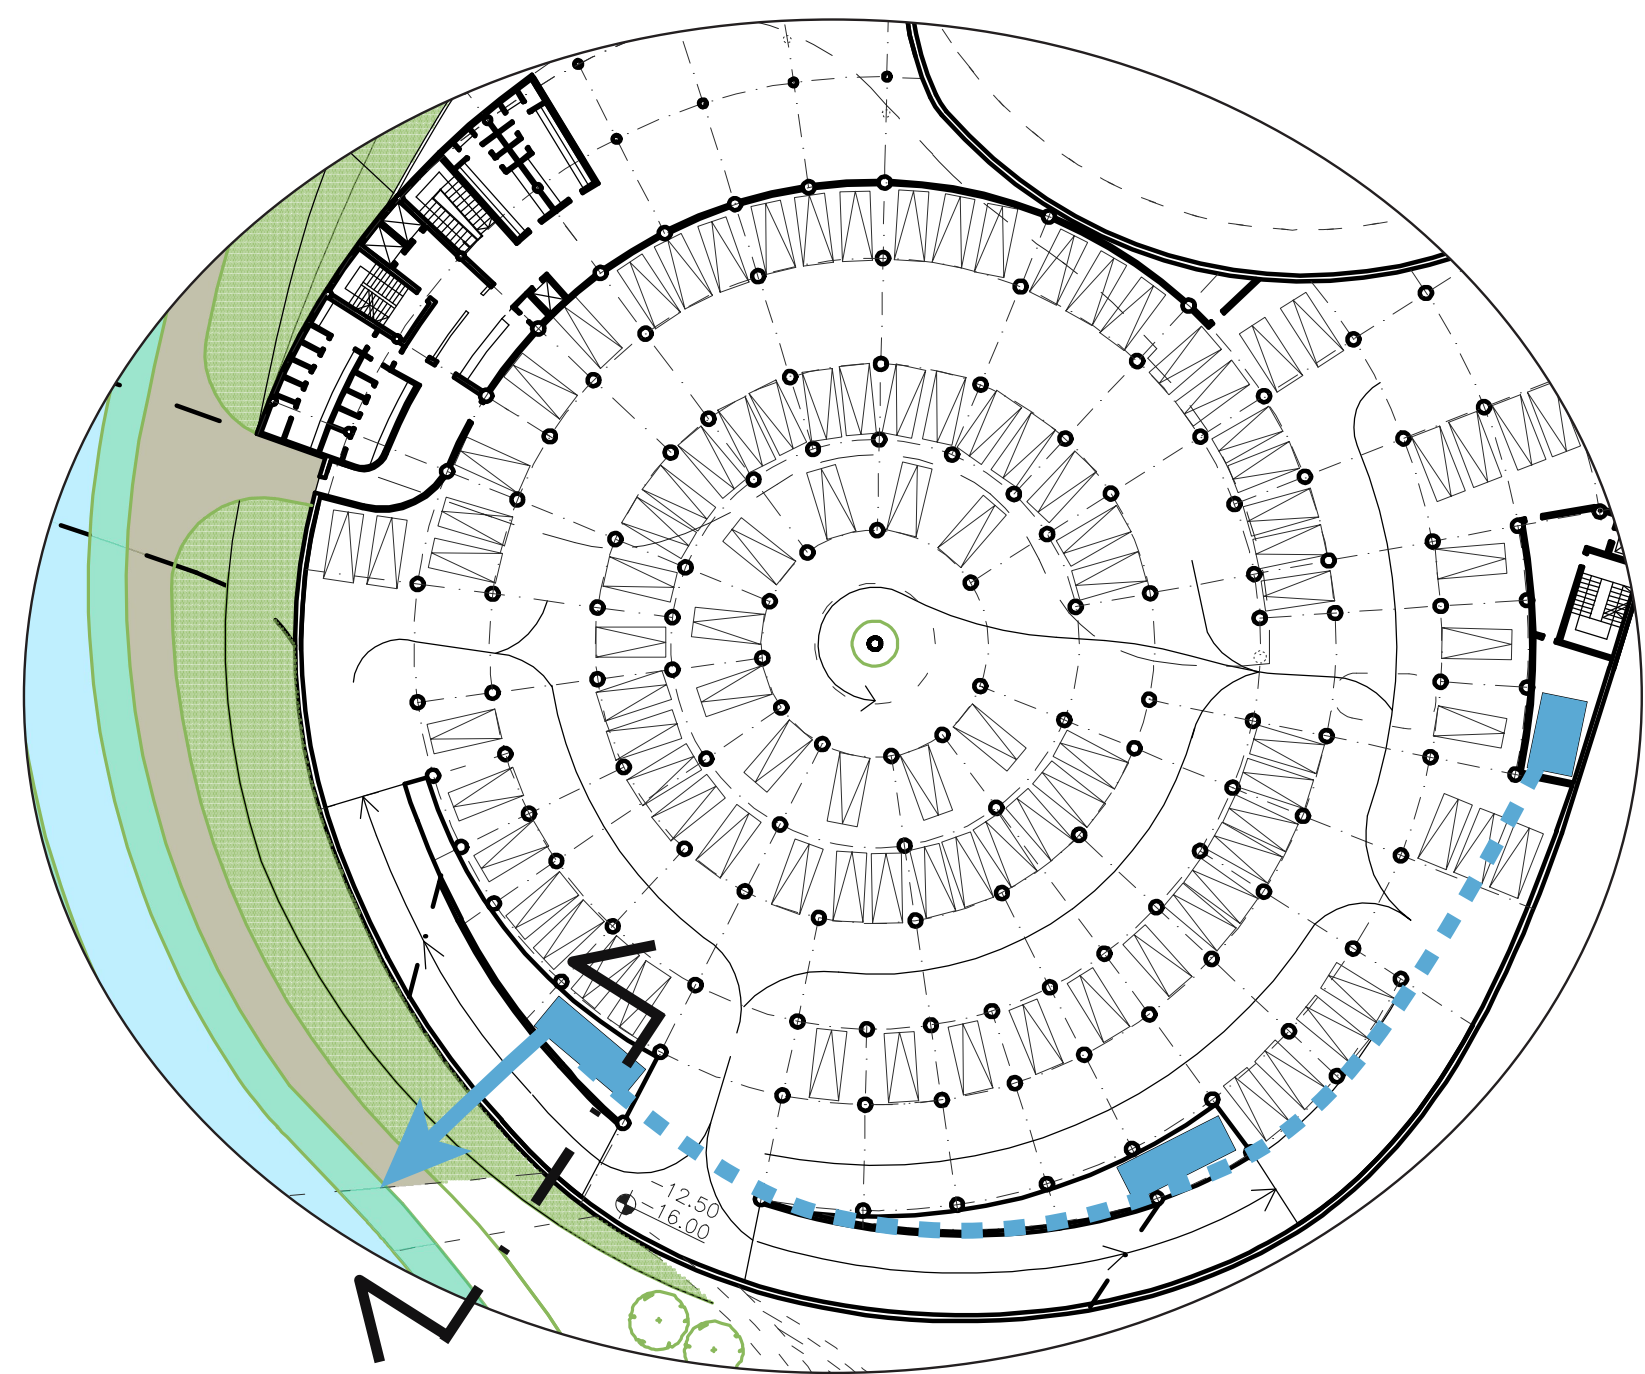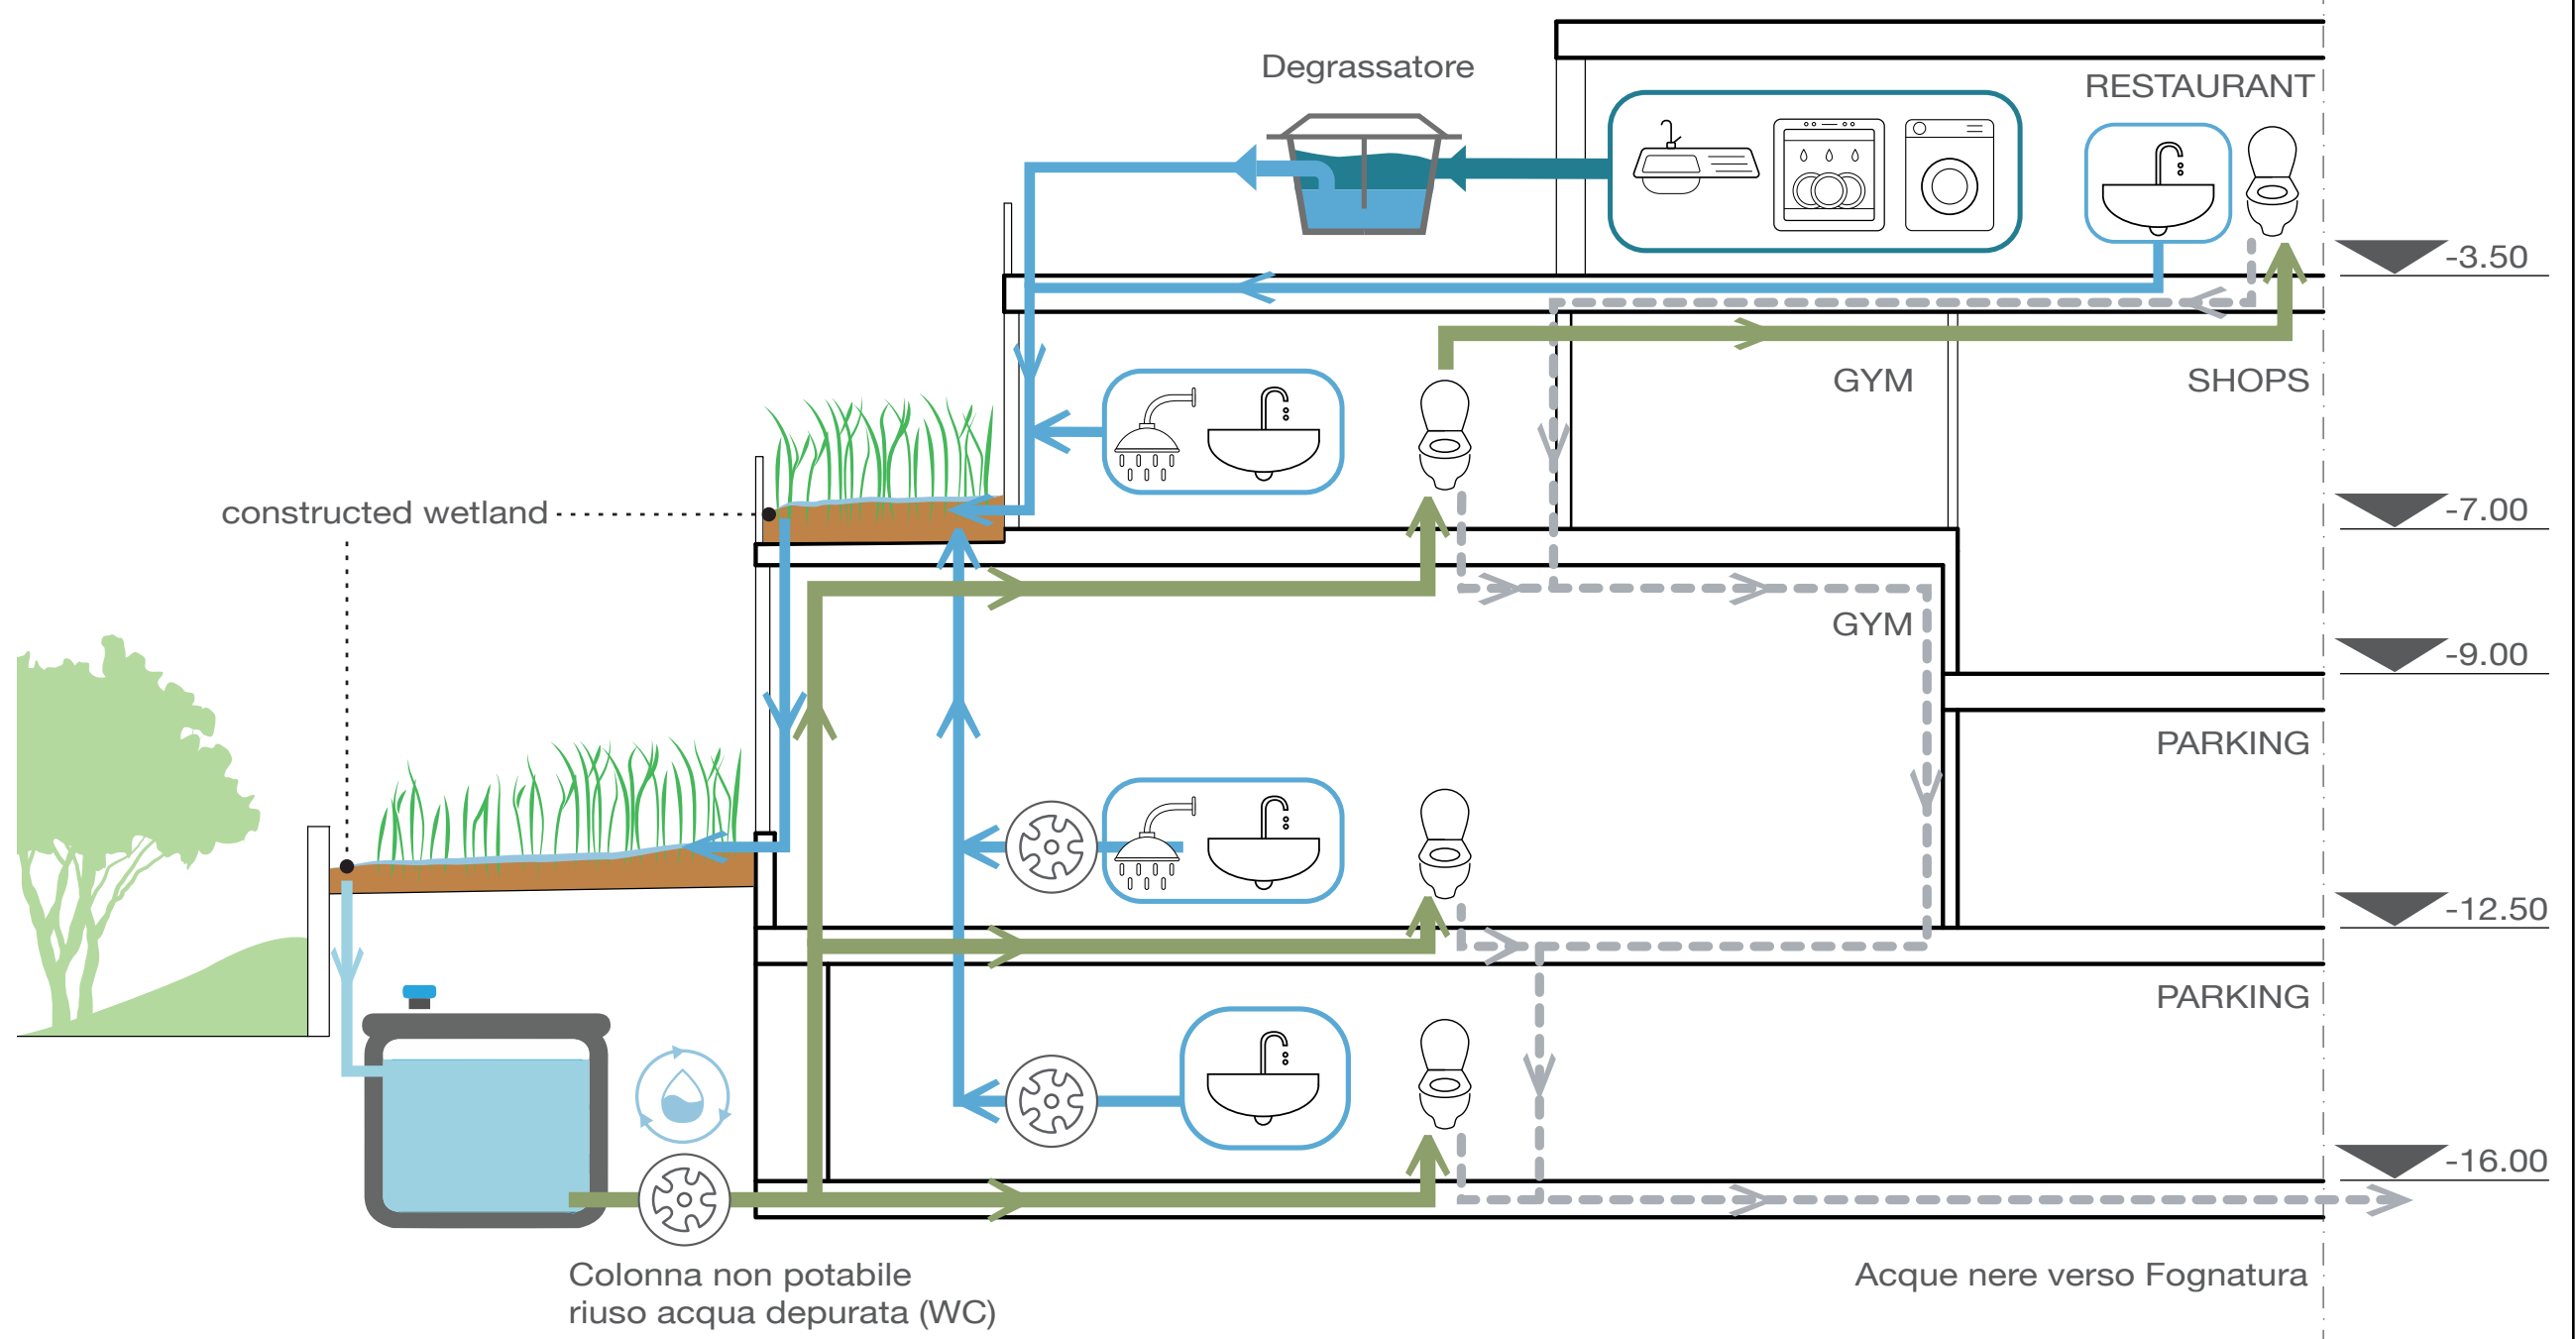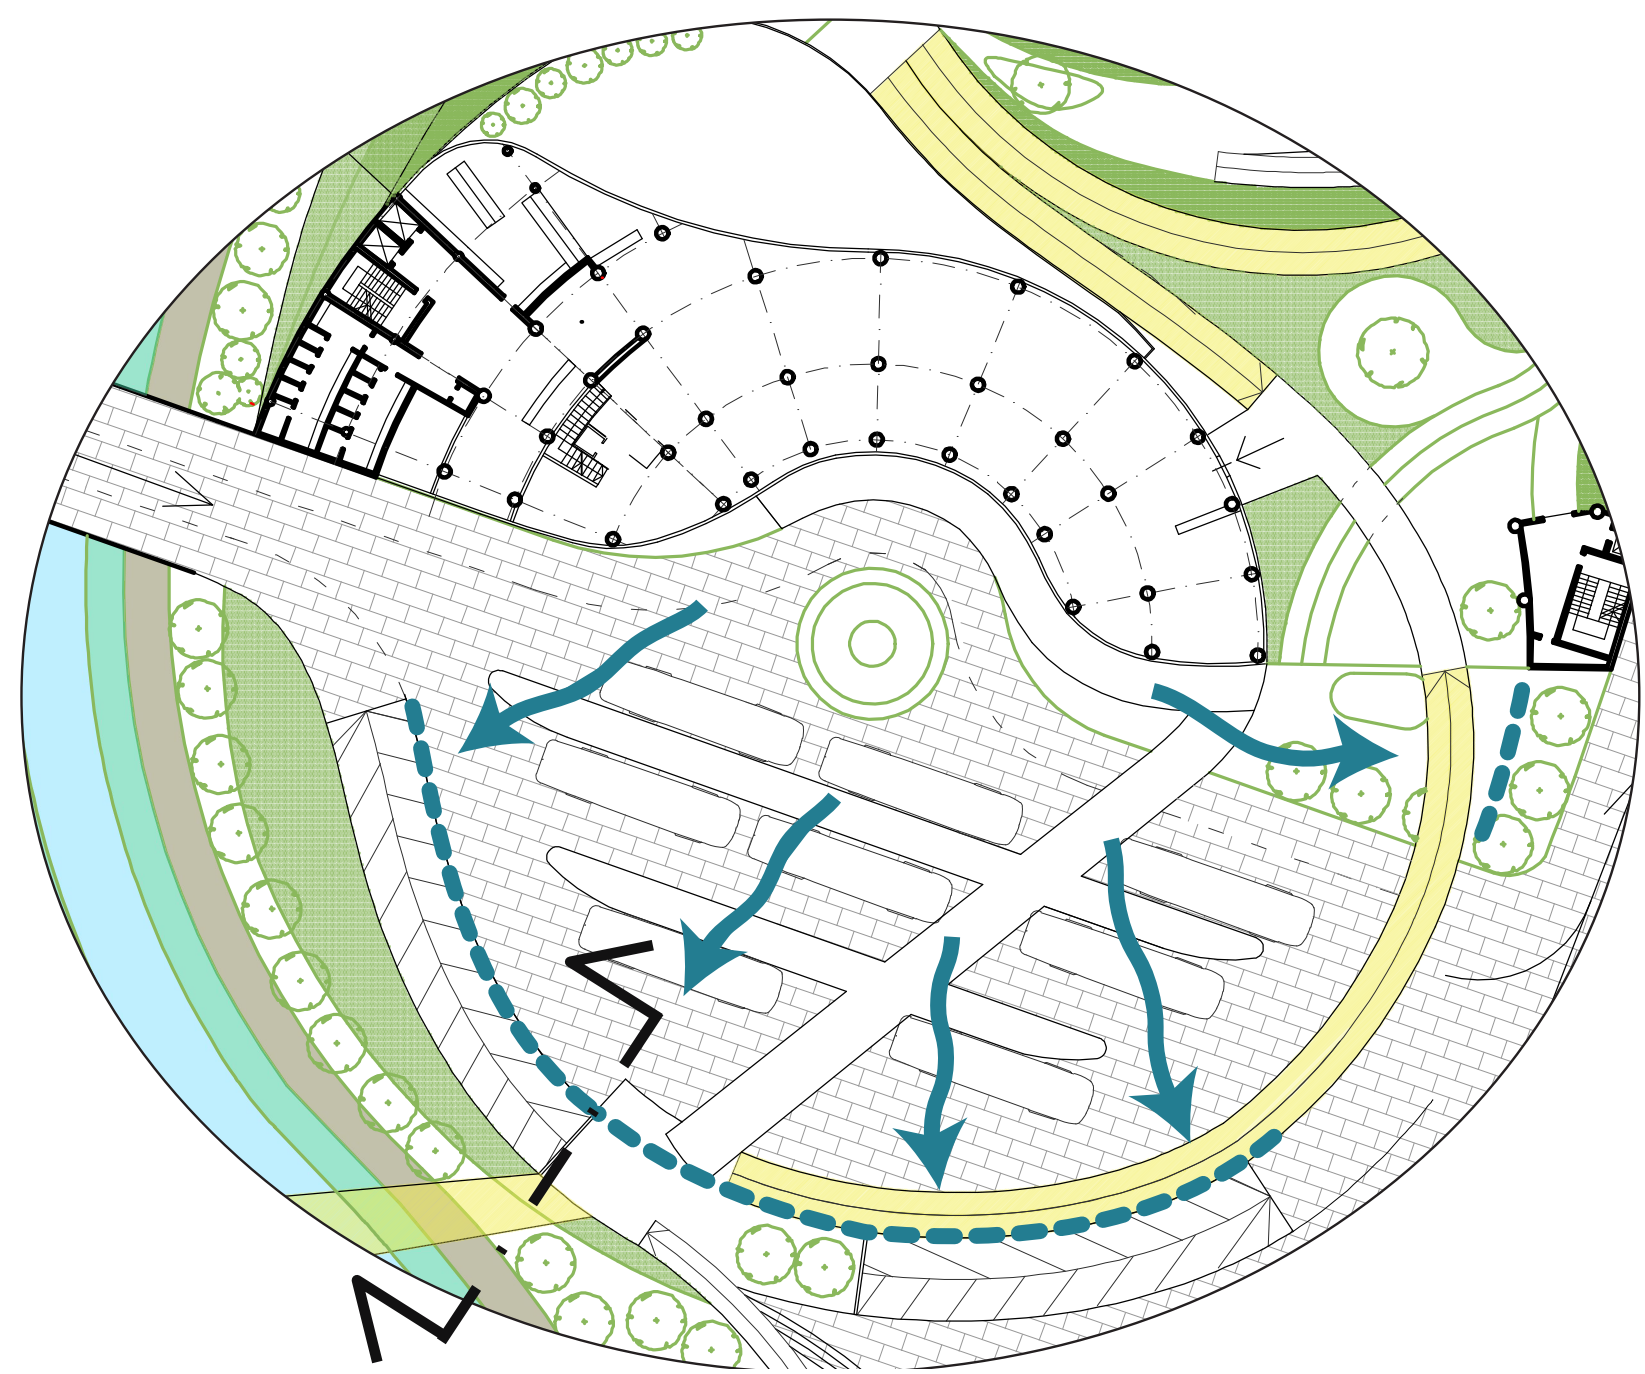

ZONE UMIDE - BORDO ACQUA  
(SPONDE A e FASCIA B)

Iris Giallo



Tifa



FASCIA ALLAGABILE - PRATO UMIDO  
(FASCIA B e D)

Piobbo Bianco



Platano Orientale



PENDII PIÙ ASCIUTTI  
(ZONE E e F)

Frassino



Melograno



**Politecnico di Torino**  
Dipartimento di Architettura e Design

Candidata: Taraneh Tafakkori S210524  
Relatore: Prof. Alessandro Mazzotta

**Riquilificazione di Piazza Tajrish**

*una piazza nel quartiere settentrionale a Teherān*

Tesi di Laurea Magistrale in Architettura Costruzione Città

**TAV. 10 - Strategie di sostenibilità**


*Gestione delle acque, materiali e vegetazione*



Vista dal Sud verso Nord



Vista dal bazar verso il parco

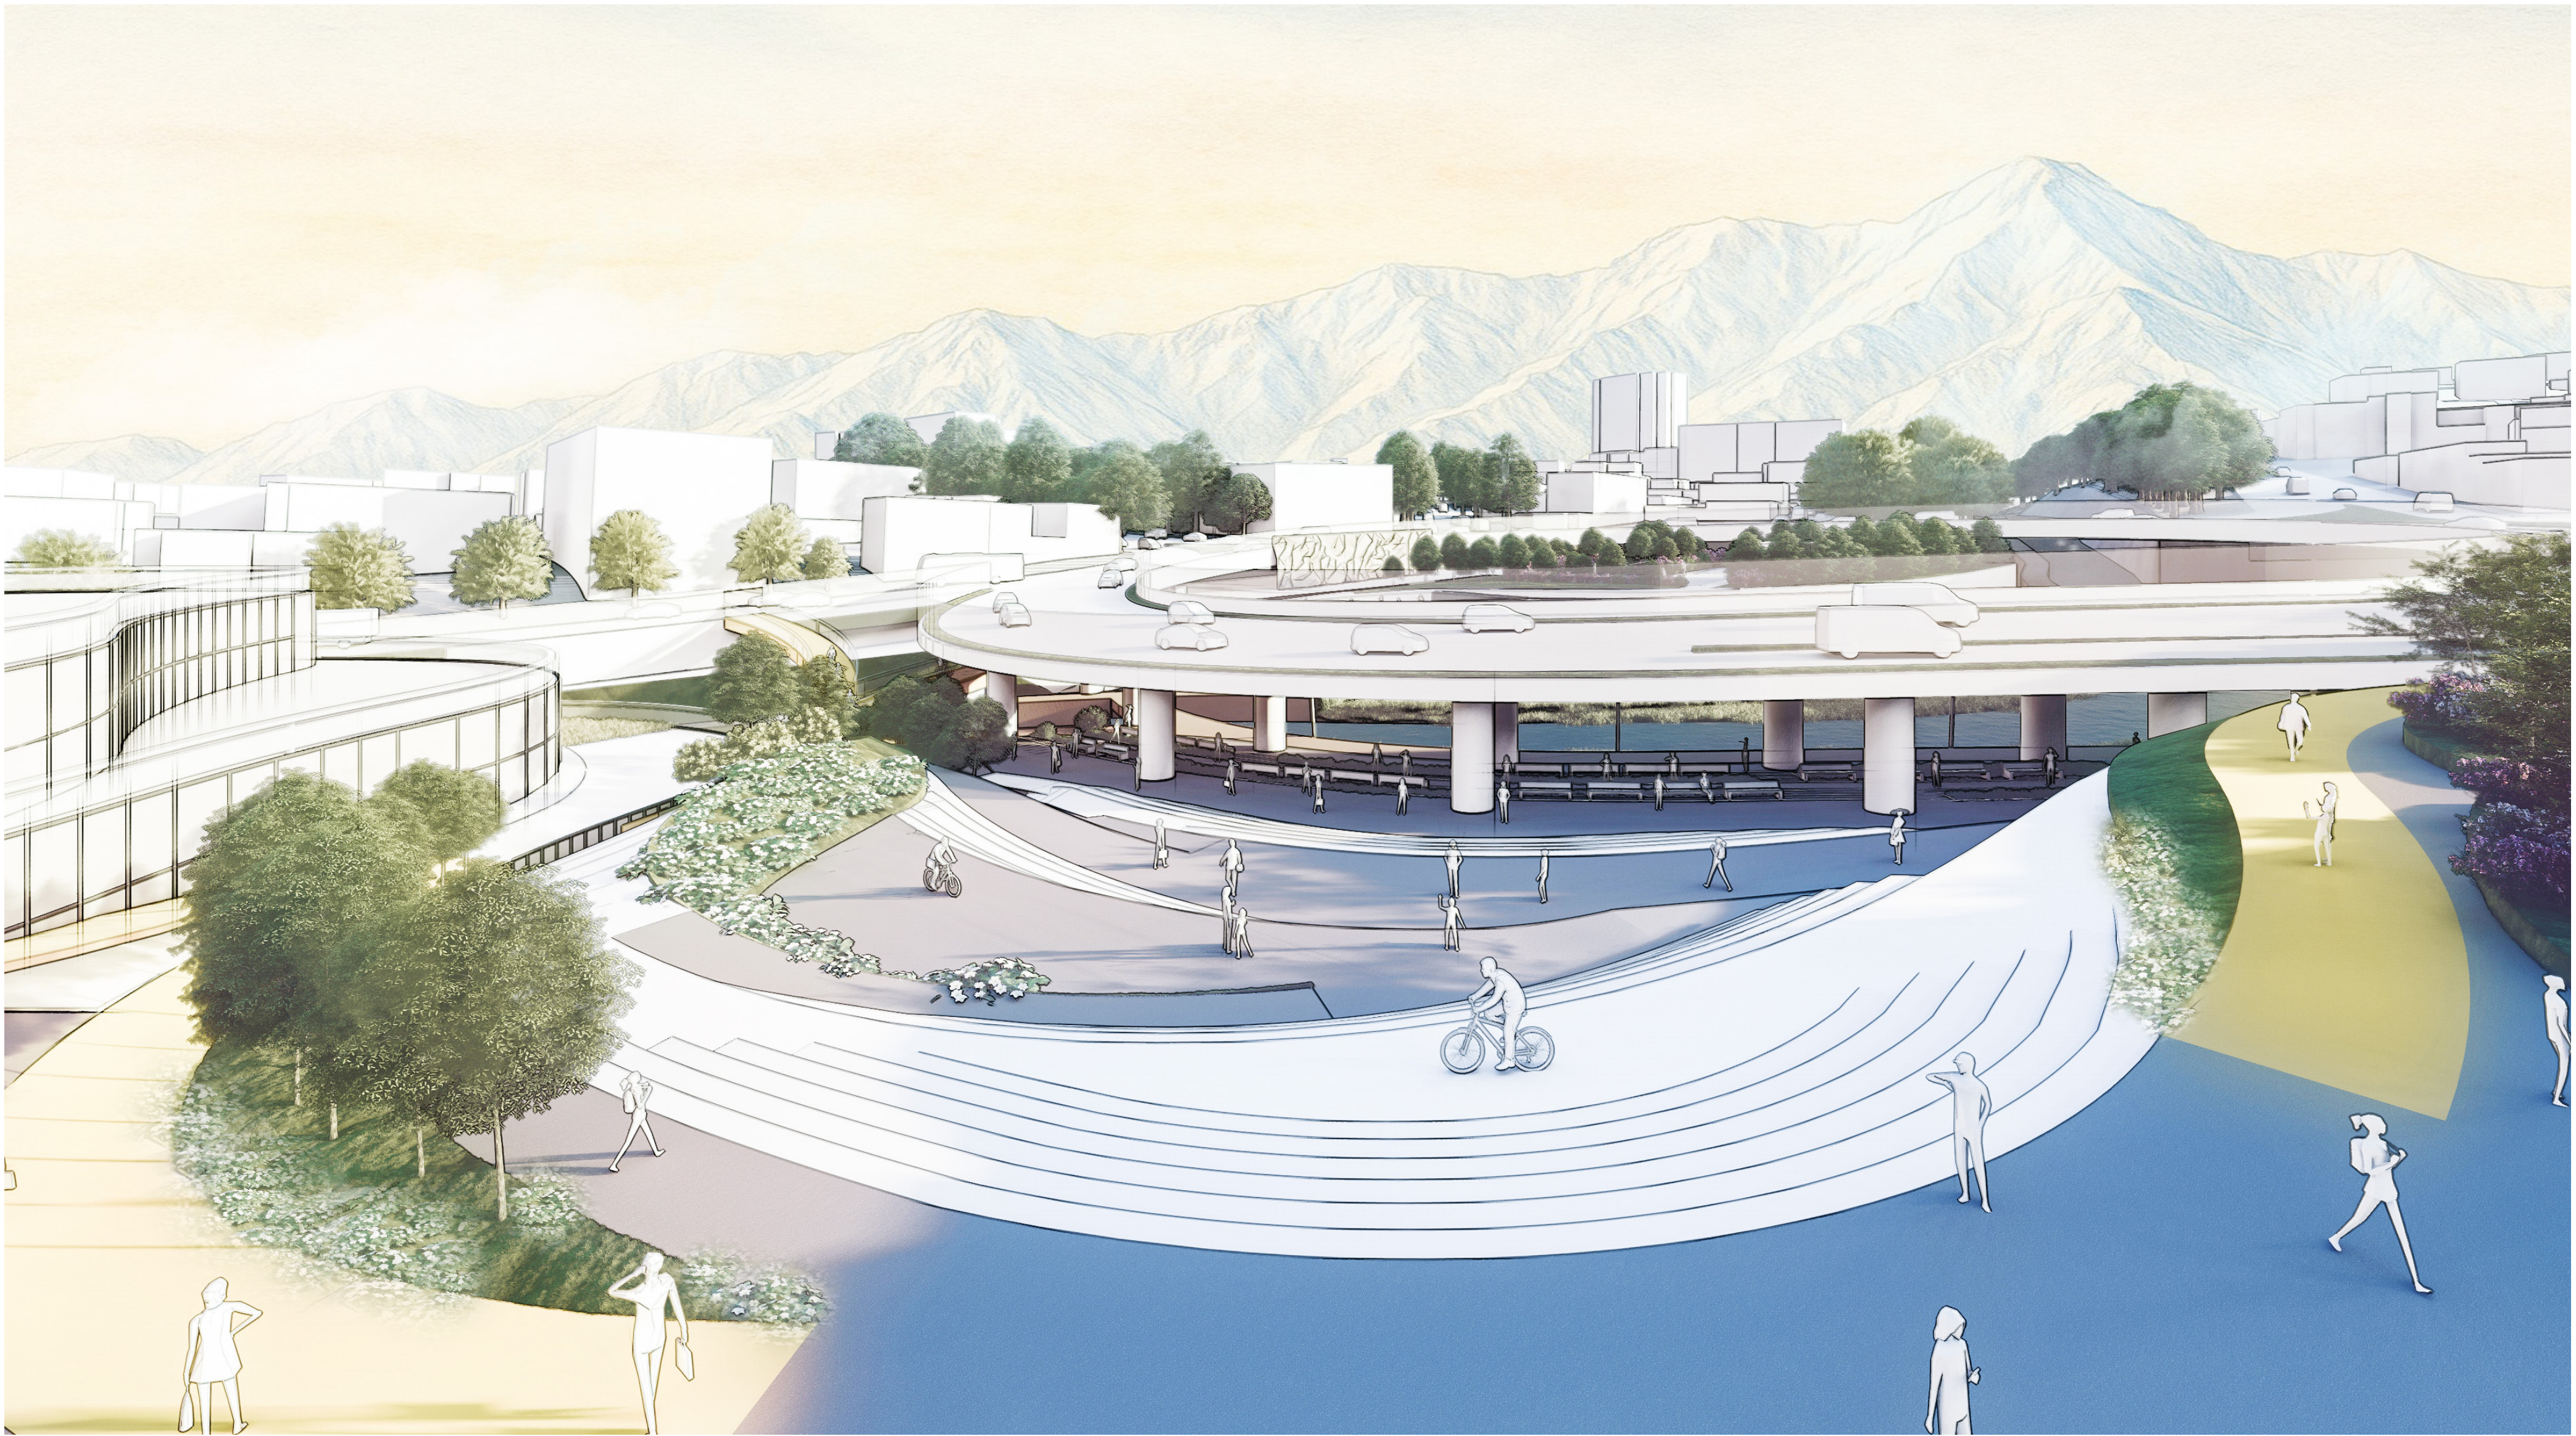



**Politecnico di Torino**  
Dipartimento di Architettura e Design

Candidata: Taraneh Tafakkori S210524  
Relatore: Prof. Alessandro Mazzotta

**Riqualificazione di Piazza Tajrish**  
*una piazza nel quartiere settentrionale a Teherān*  
Tesi di Laurea Magistrale in Architettura Costruzione Città

**TAV. 11 - Visioni del progetto**  
**(Bird View)**  
*Viste aeree, assi visivi e connessioni urbane*



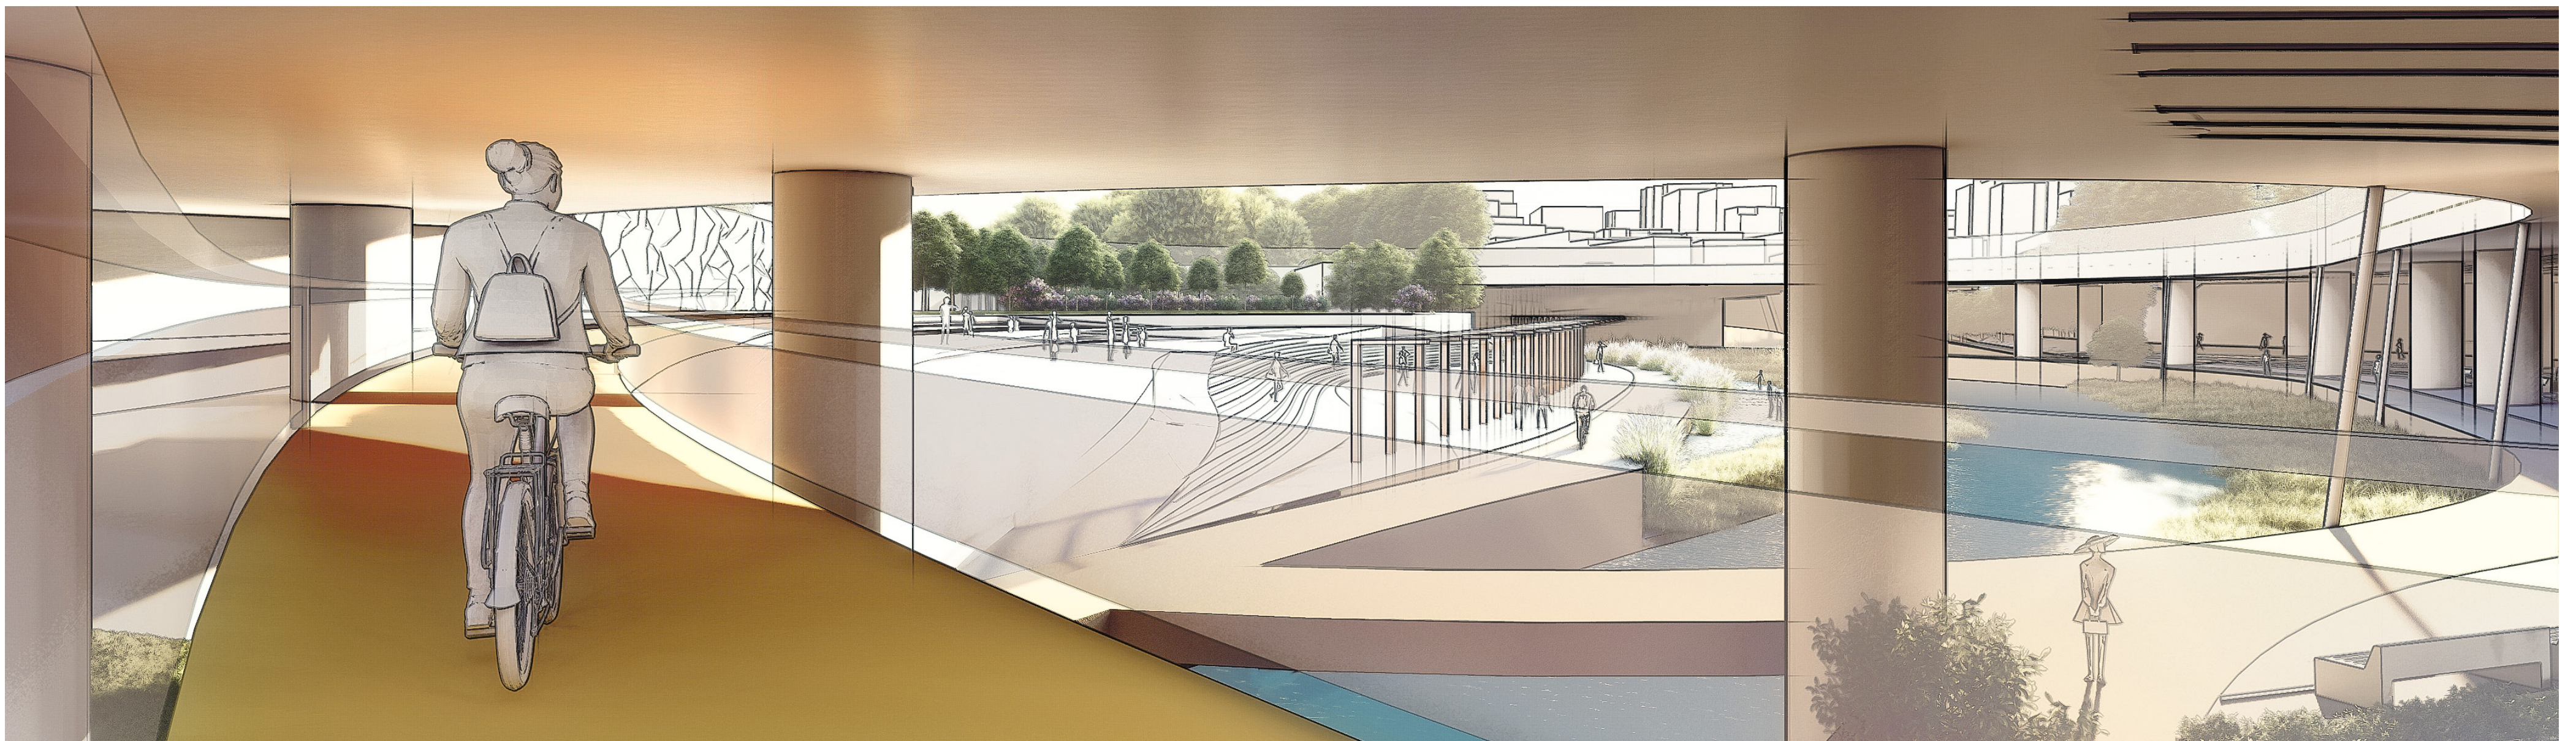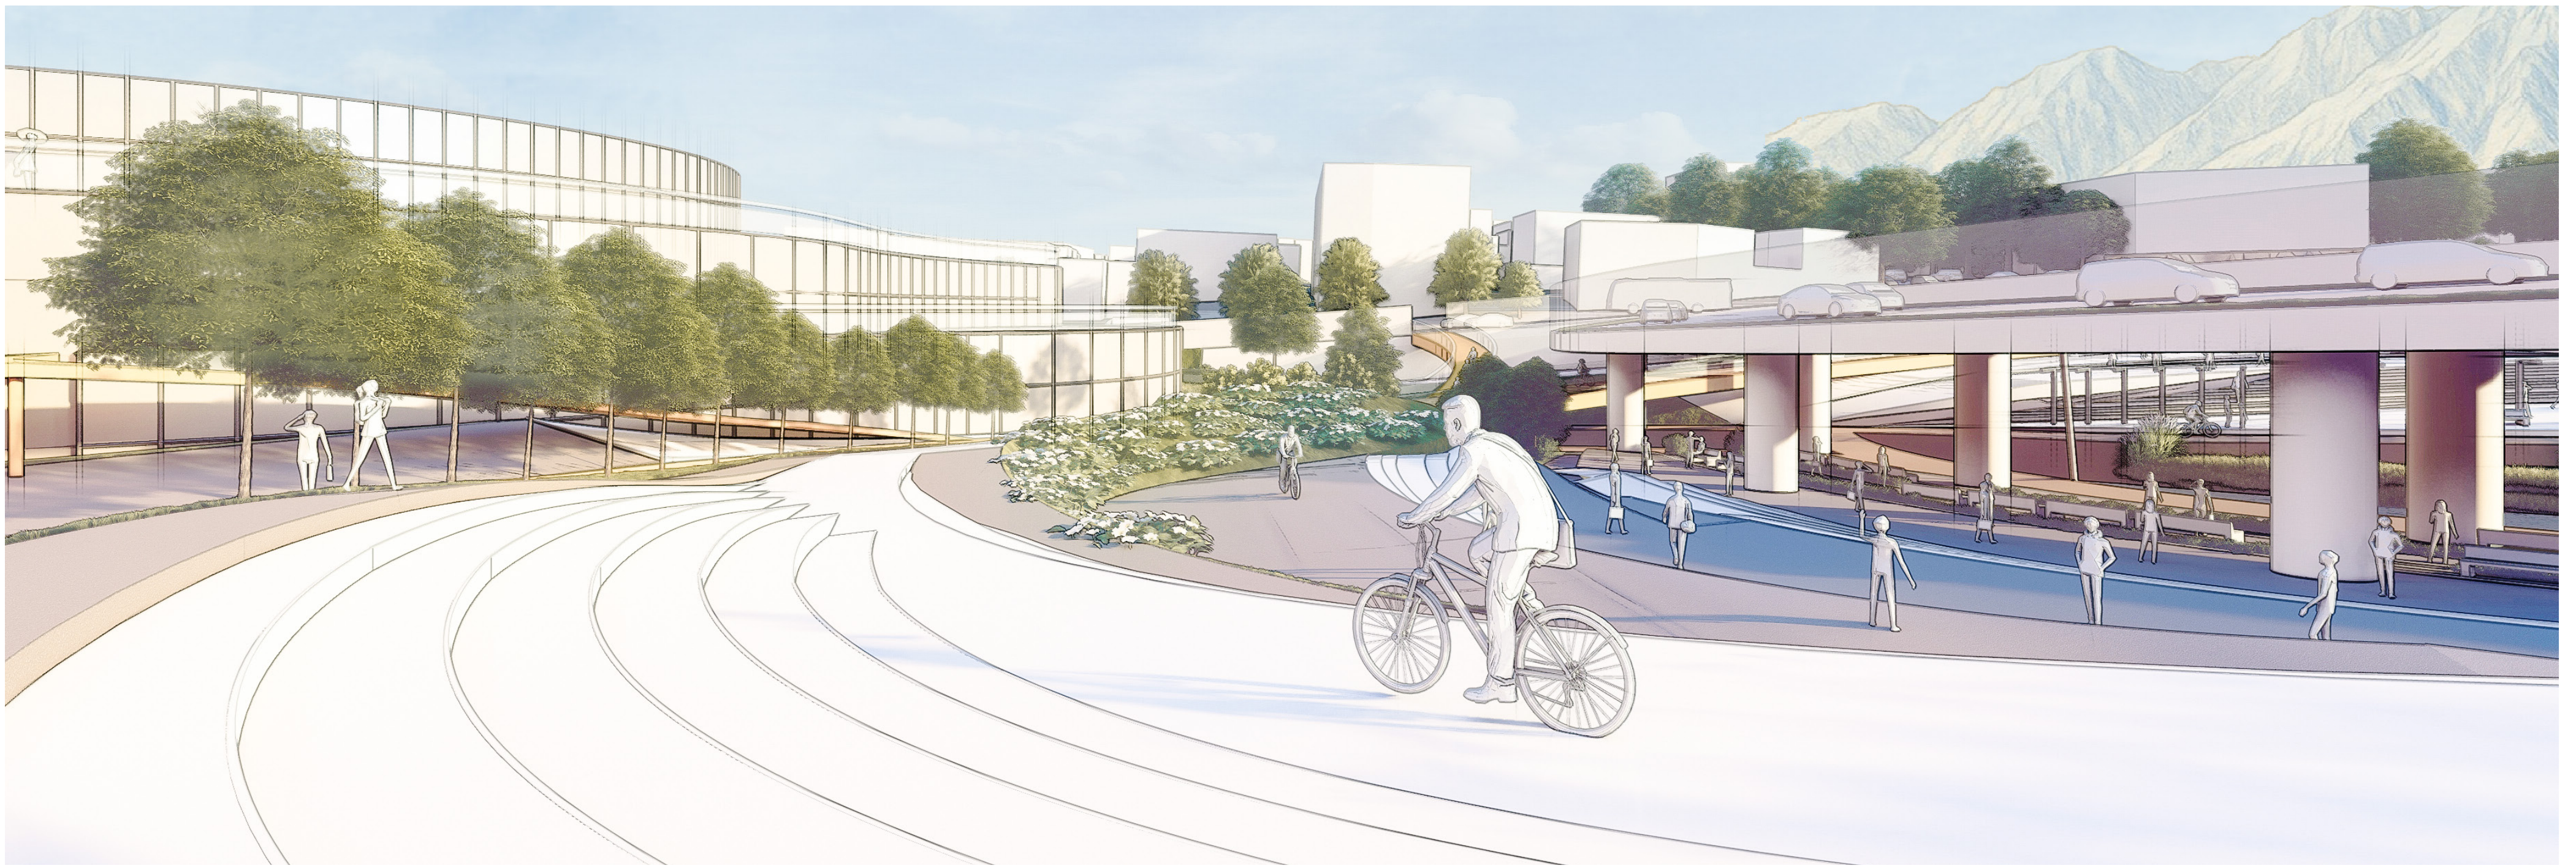

**Politecnico di Torino**  
Dipartimento di Architettura e Design

Candidata: Taraneh Tafakkori S210524  
Relatore: Prof. Alessandro Mazzotta

**Riqualificazione di Piazza Tajrish**  
*una piazza nel quartiere settentrionale a Teherān*

Tesi di Laurea Magistrale in Architettura Costruzione Città

**TAV. 12 - Visioni del progetto**

*Spazio pubblico e percezione a scala umana*