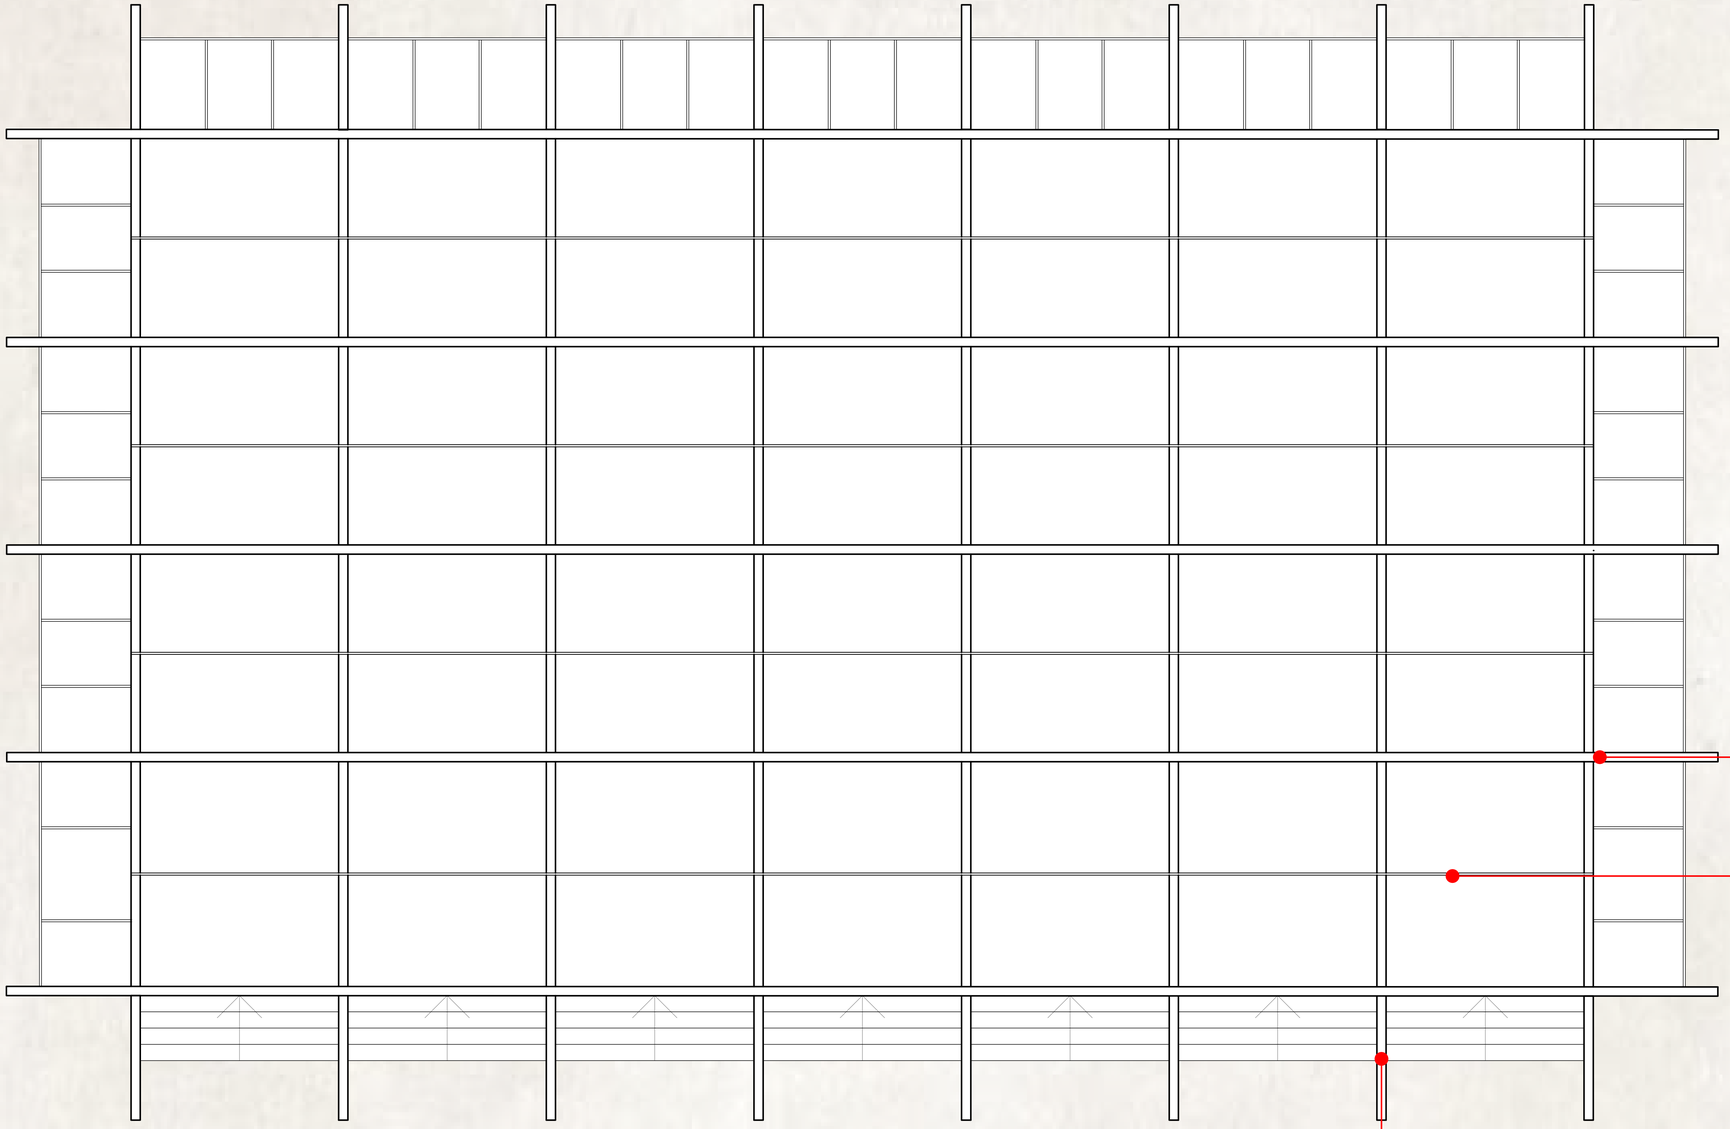

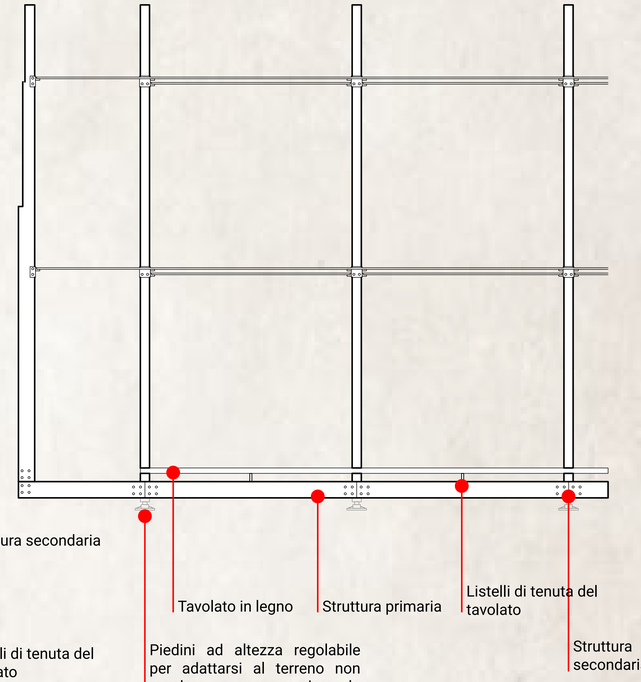

DETTAGLIO NODO STRUTTURA PRIMARIA - STRUTTURA SECONDARIA + PIEDINO REGOLABILE
scala 1:5

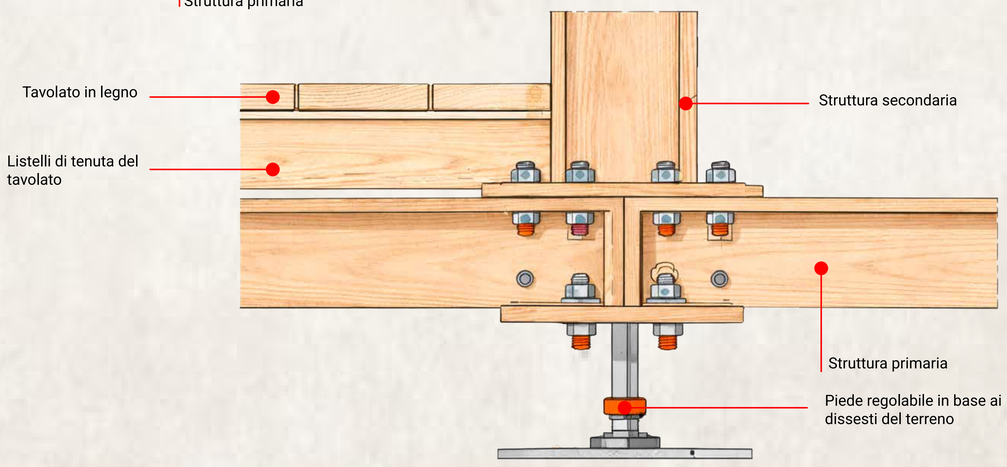

Laurea Magistrale Architettura Costruzione e Città
Relatore: Pier Federico Caliari
Martina Ghignatti

Umano troppo umano.
Progetto di allestimento nell'impianto termale di Villa Adriana.

Struttura Luigi IX
scala 1:50