



PIANTA PIANO TERRA

DEMOLIZIONI E COSTRUZIONI

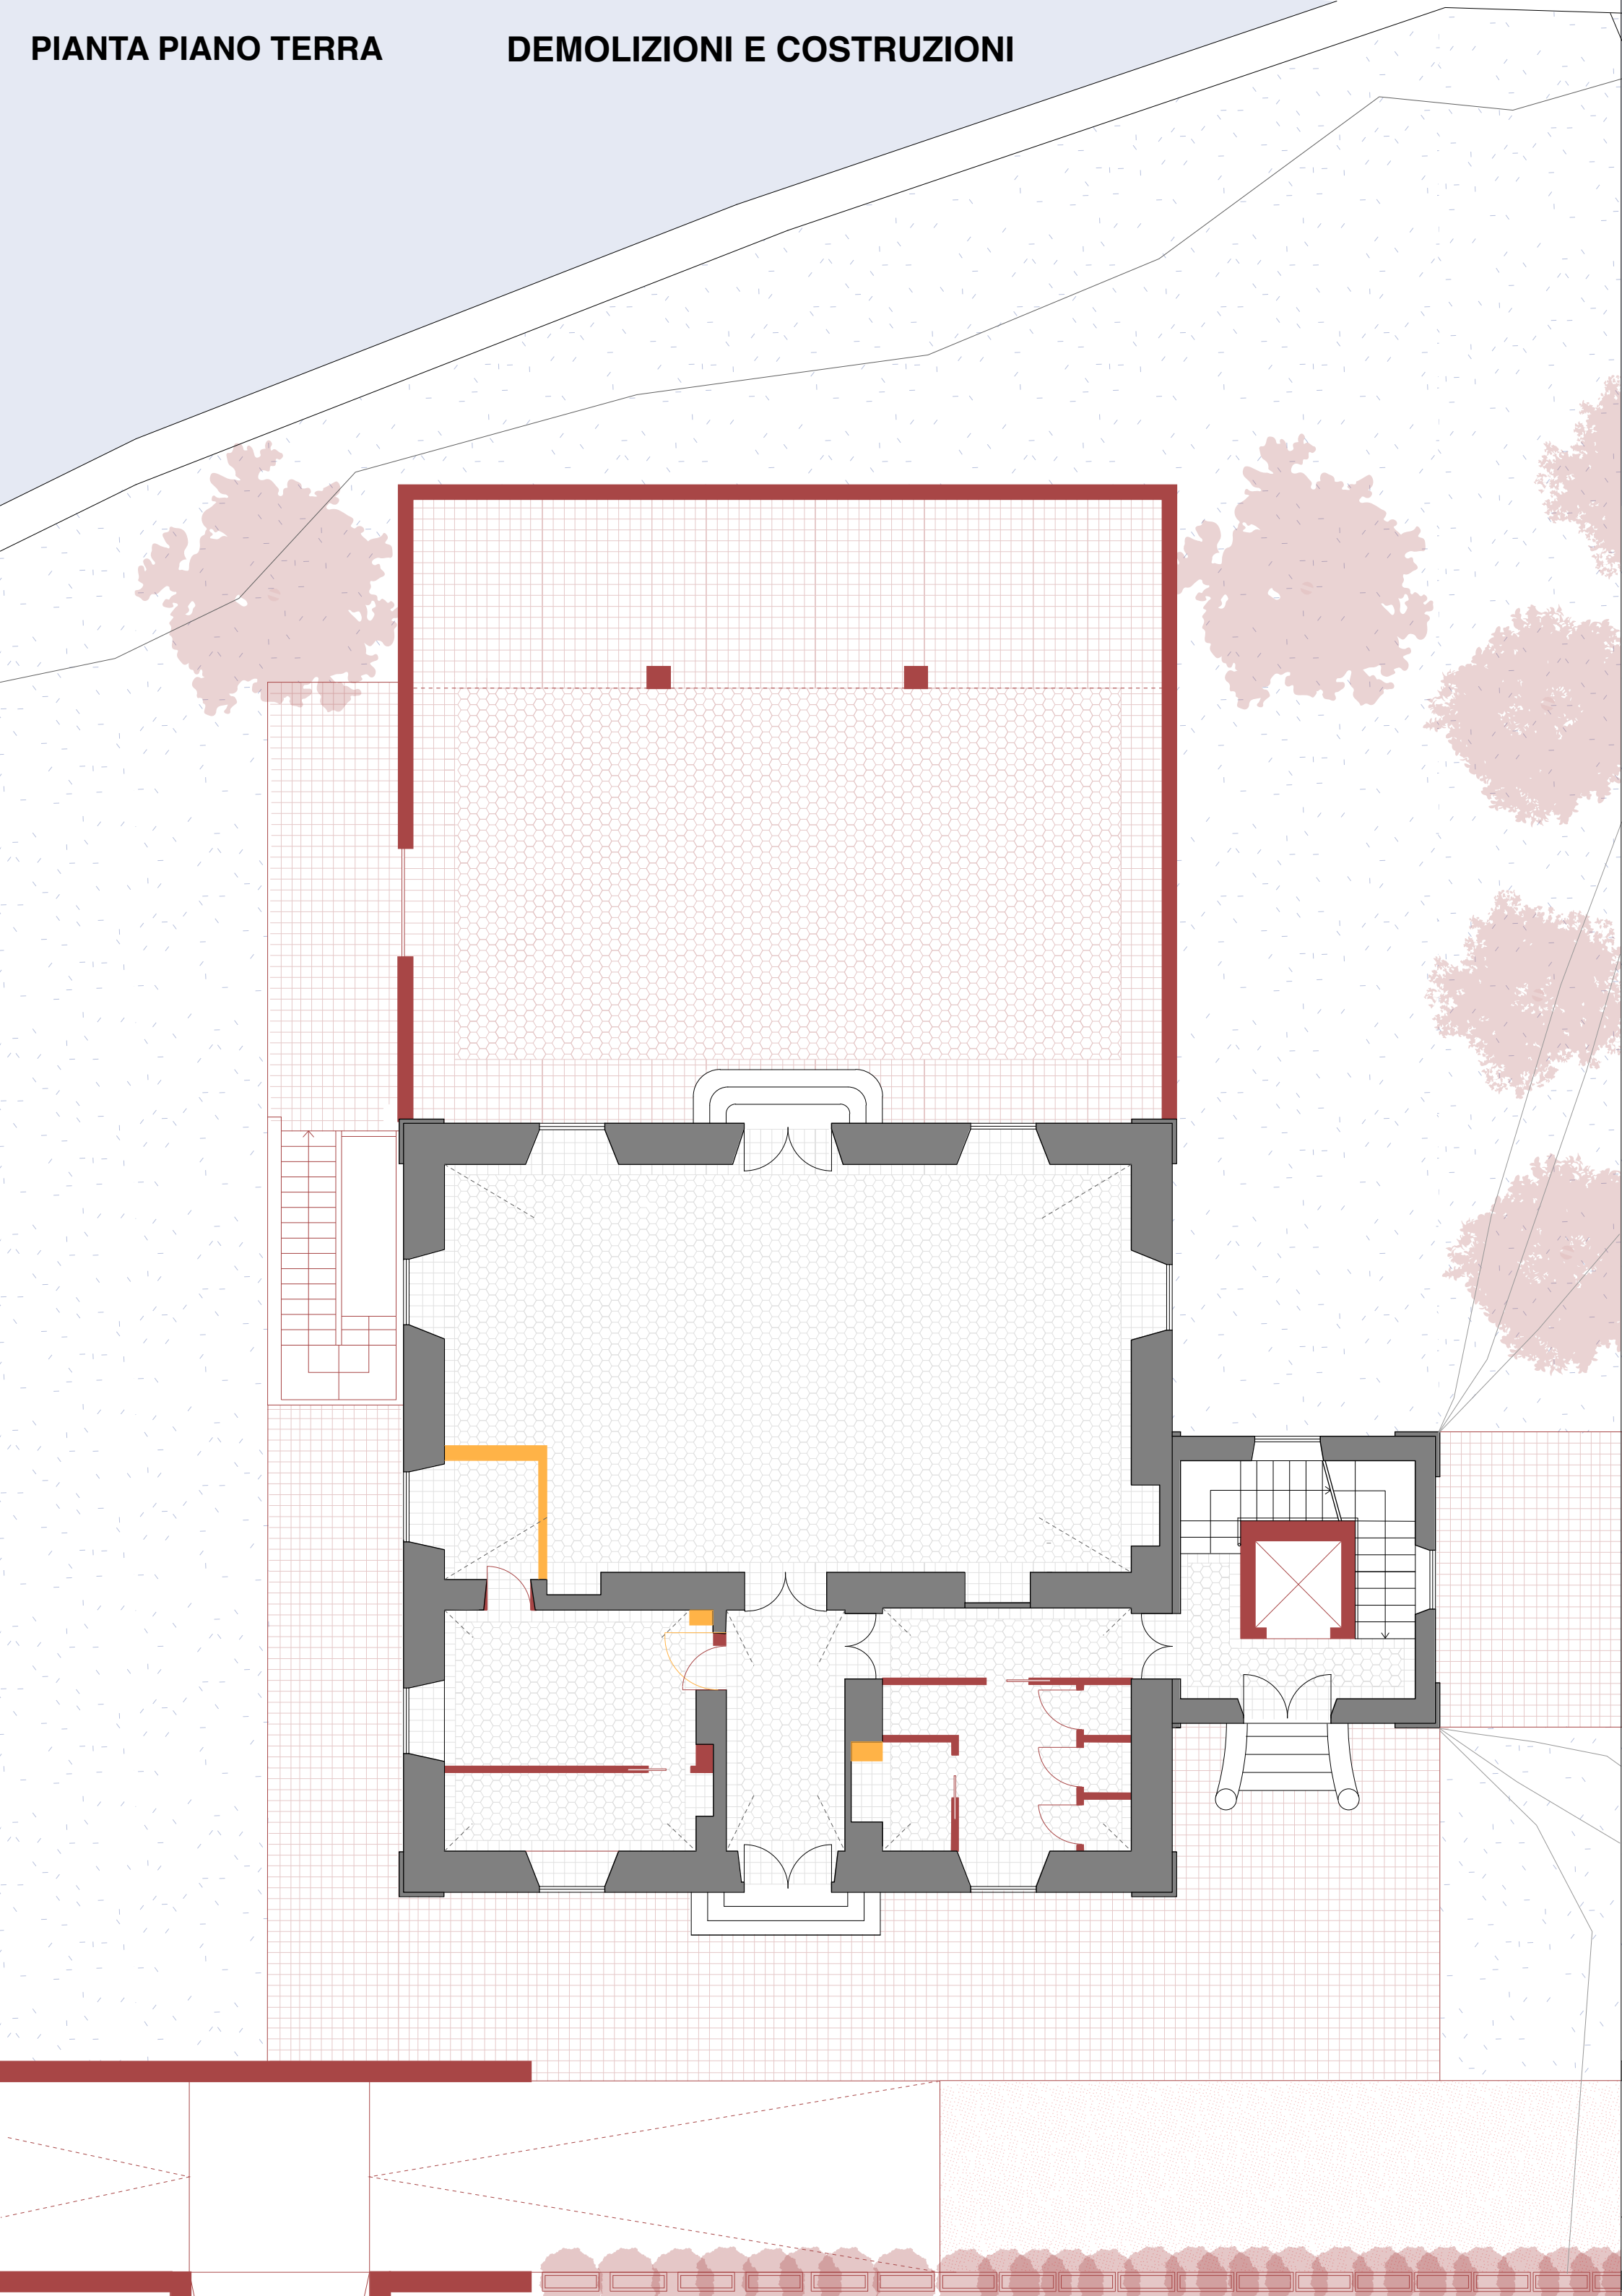


PIANTA PIANO TERRA


DISTRIBUZIONE INTERNA

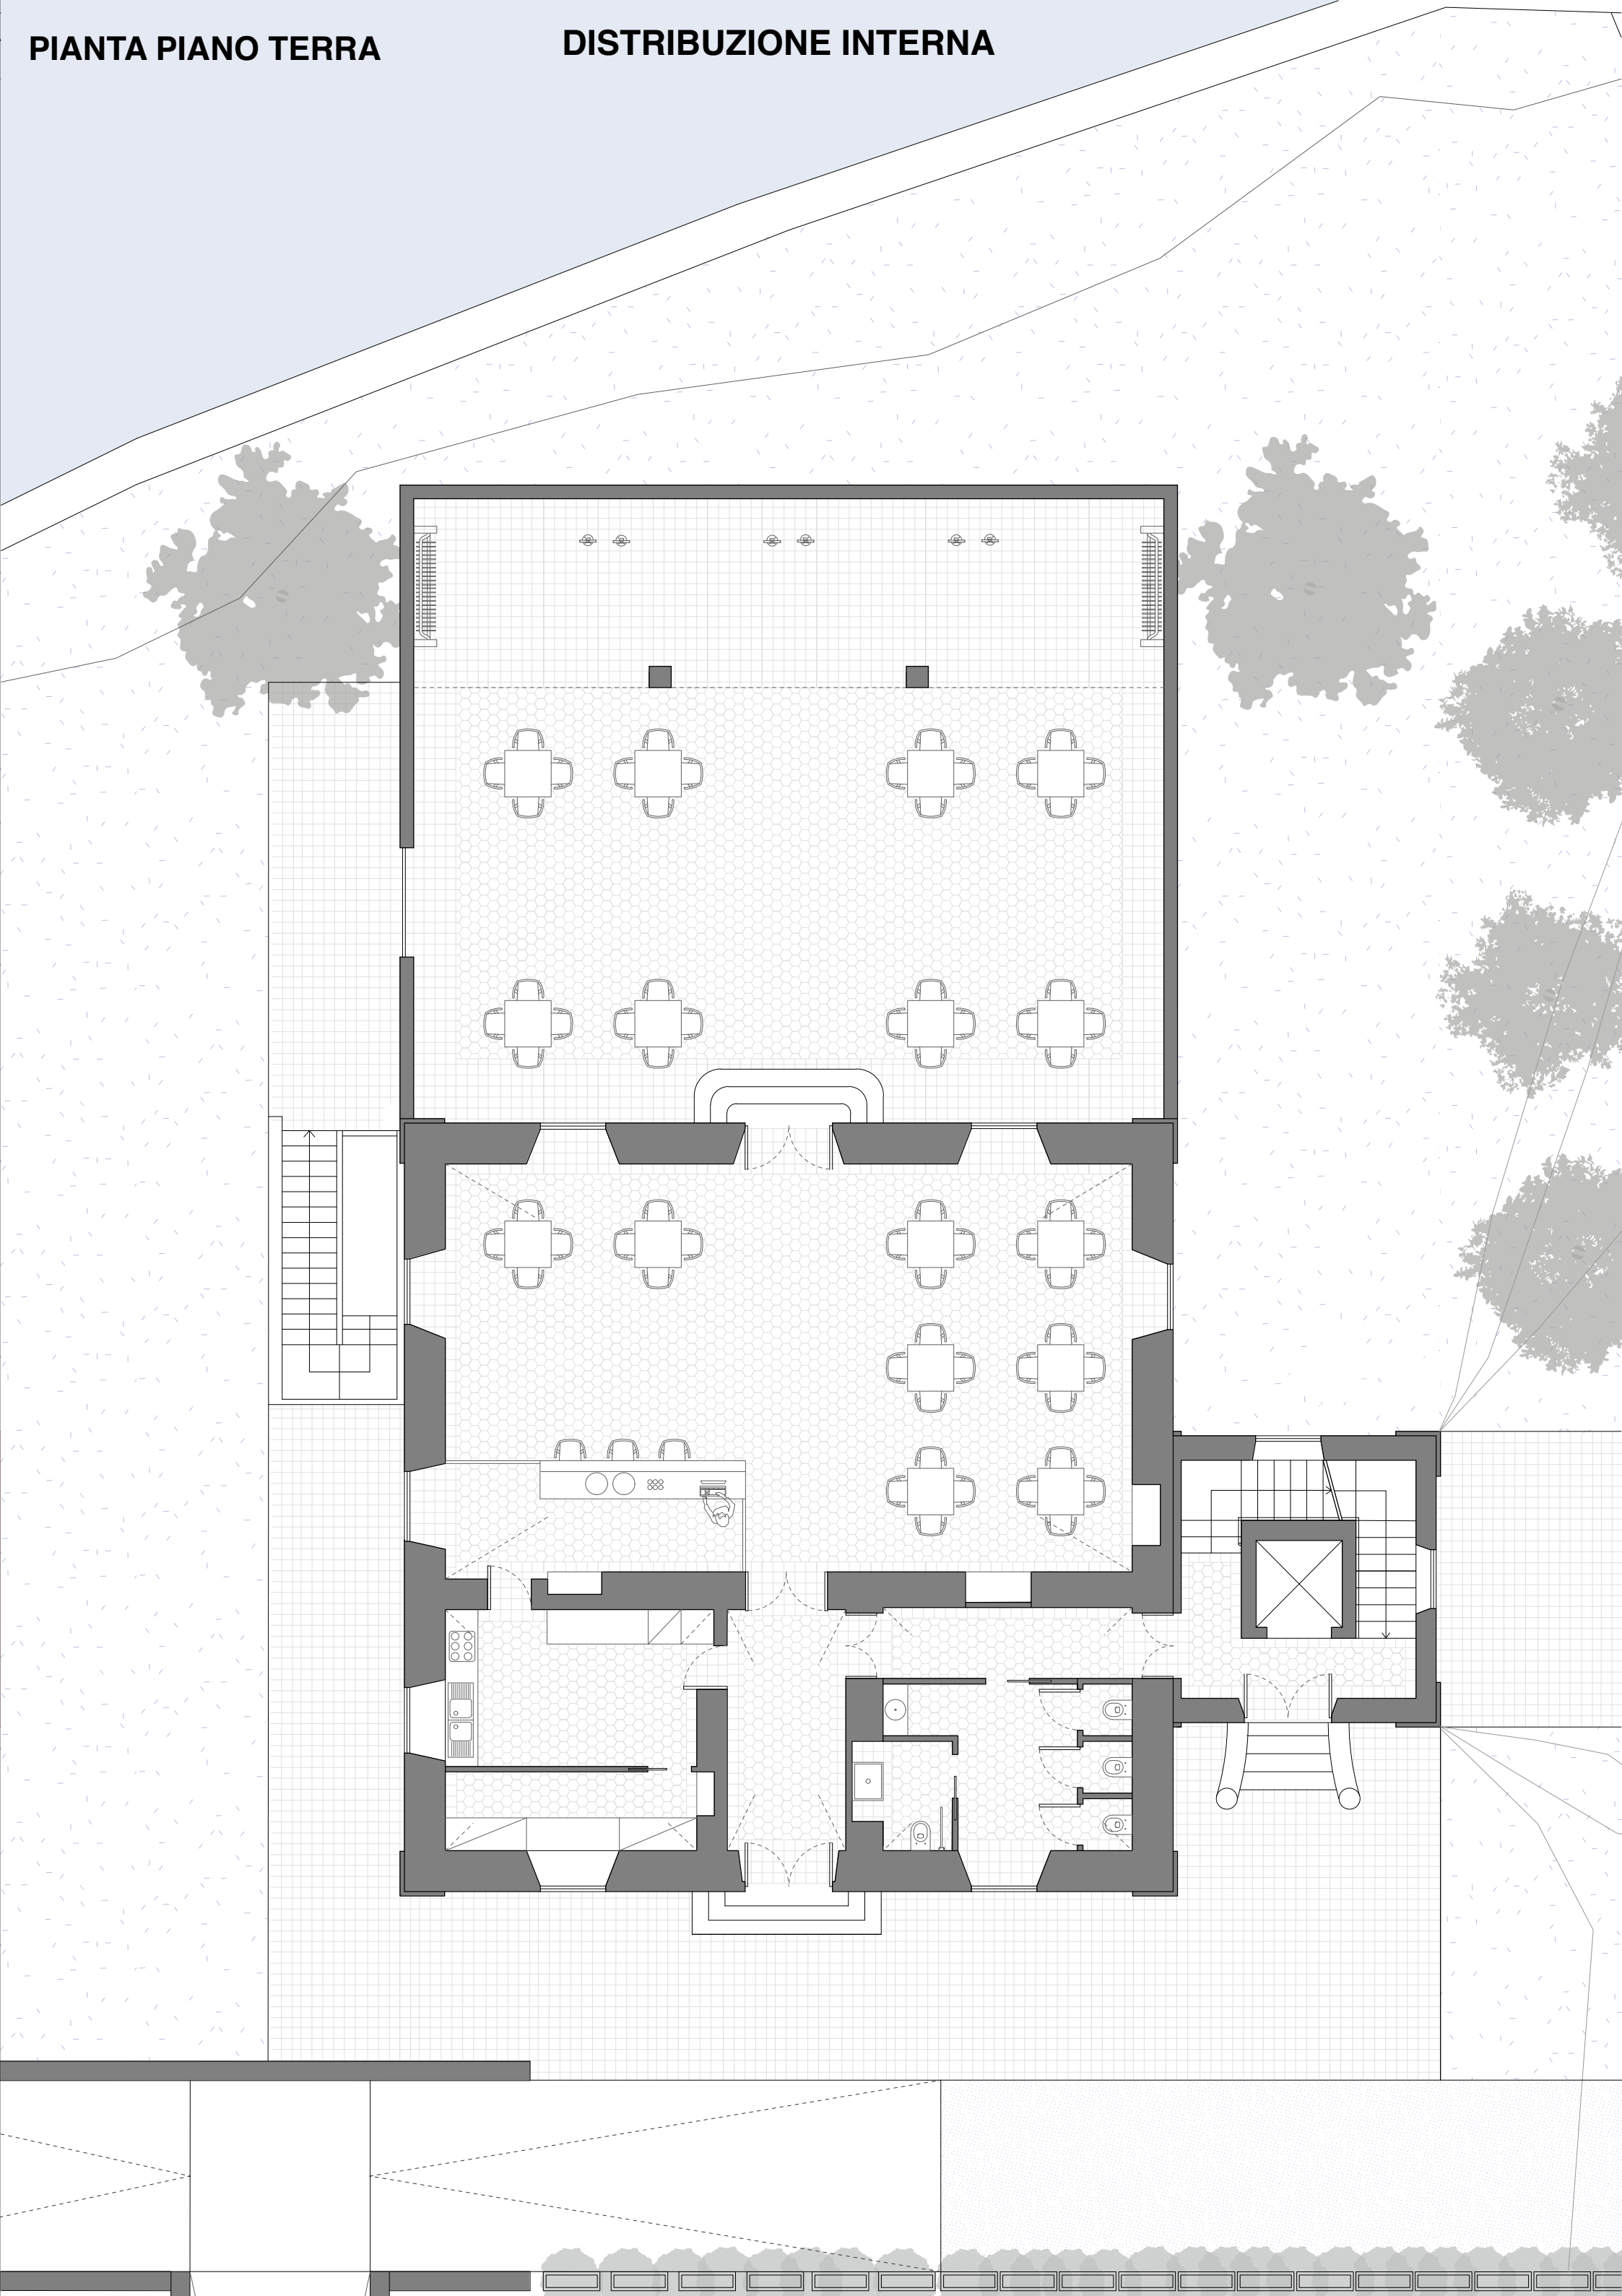


PIANTA SEMINTERRATO

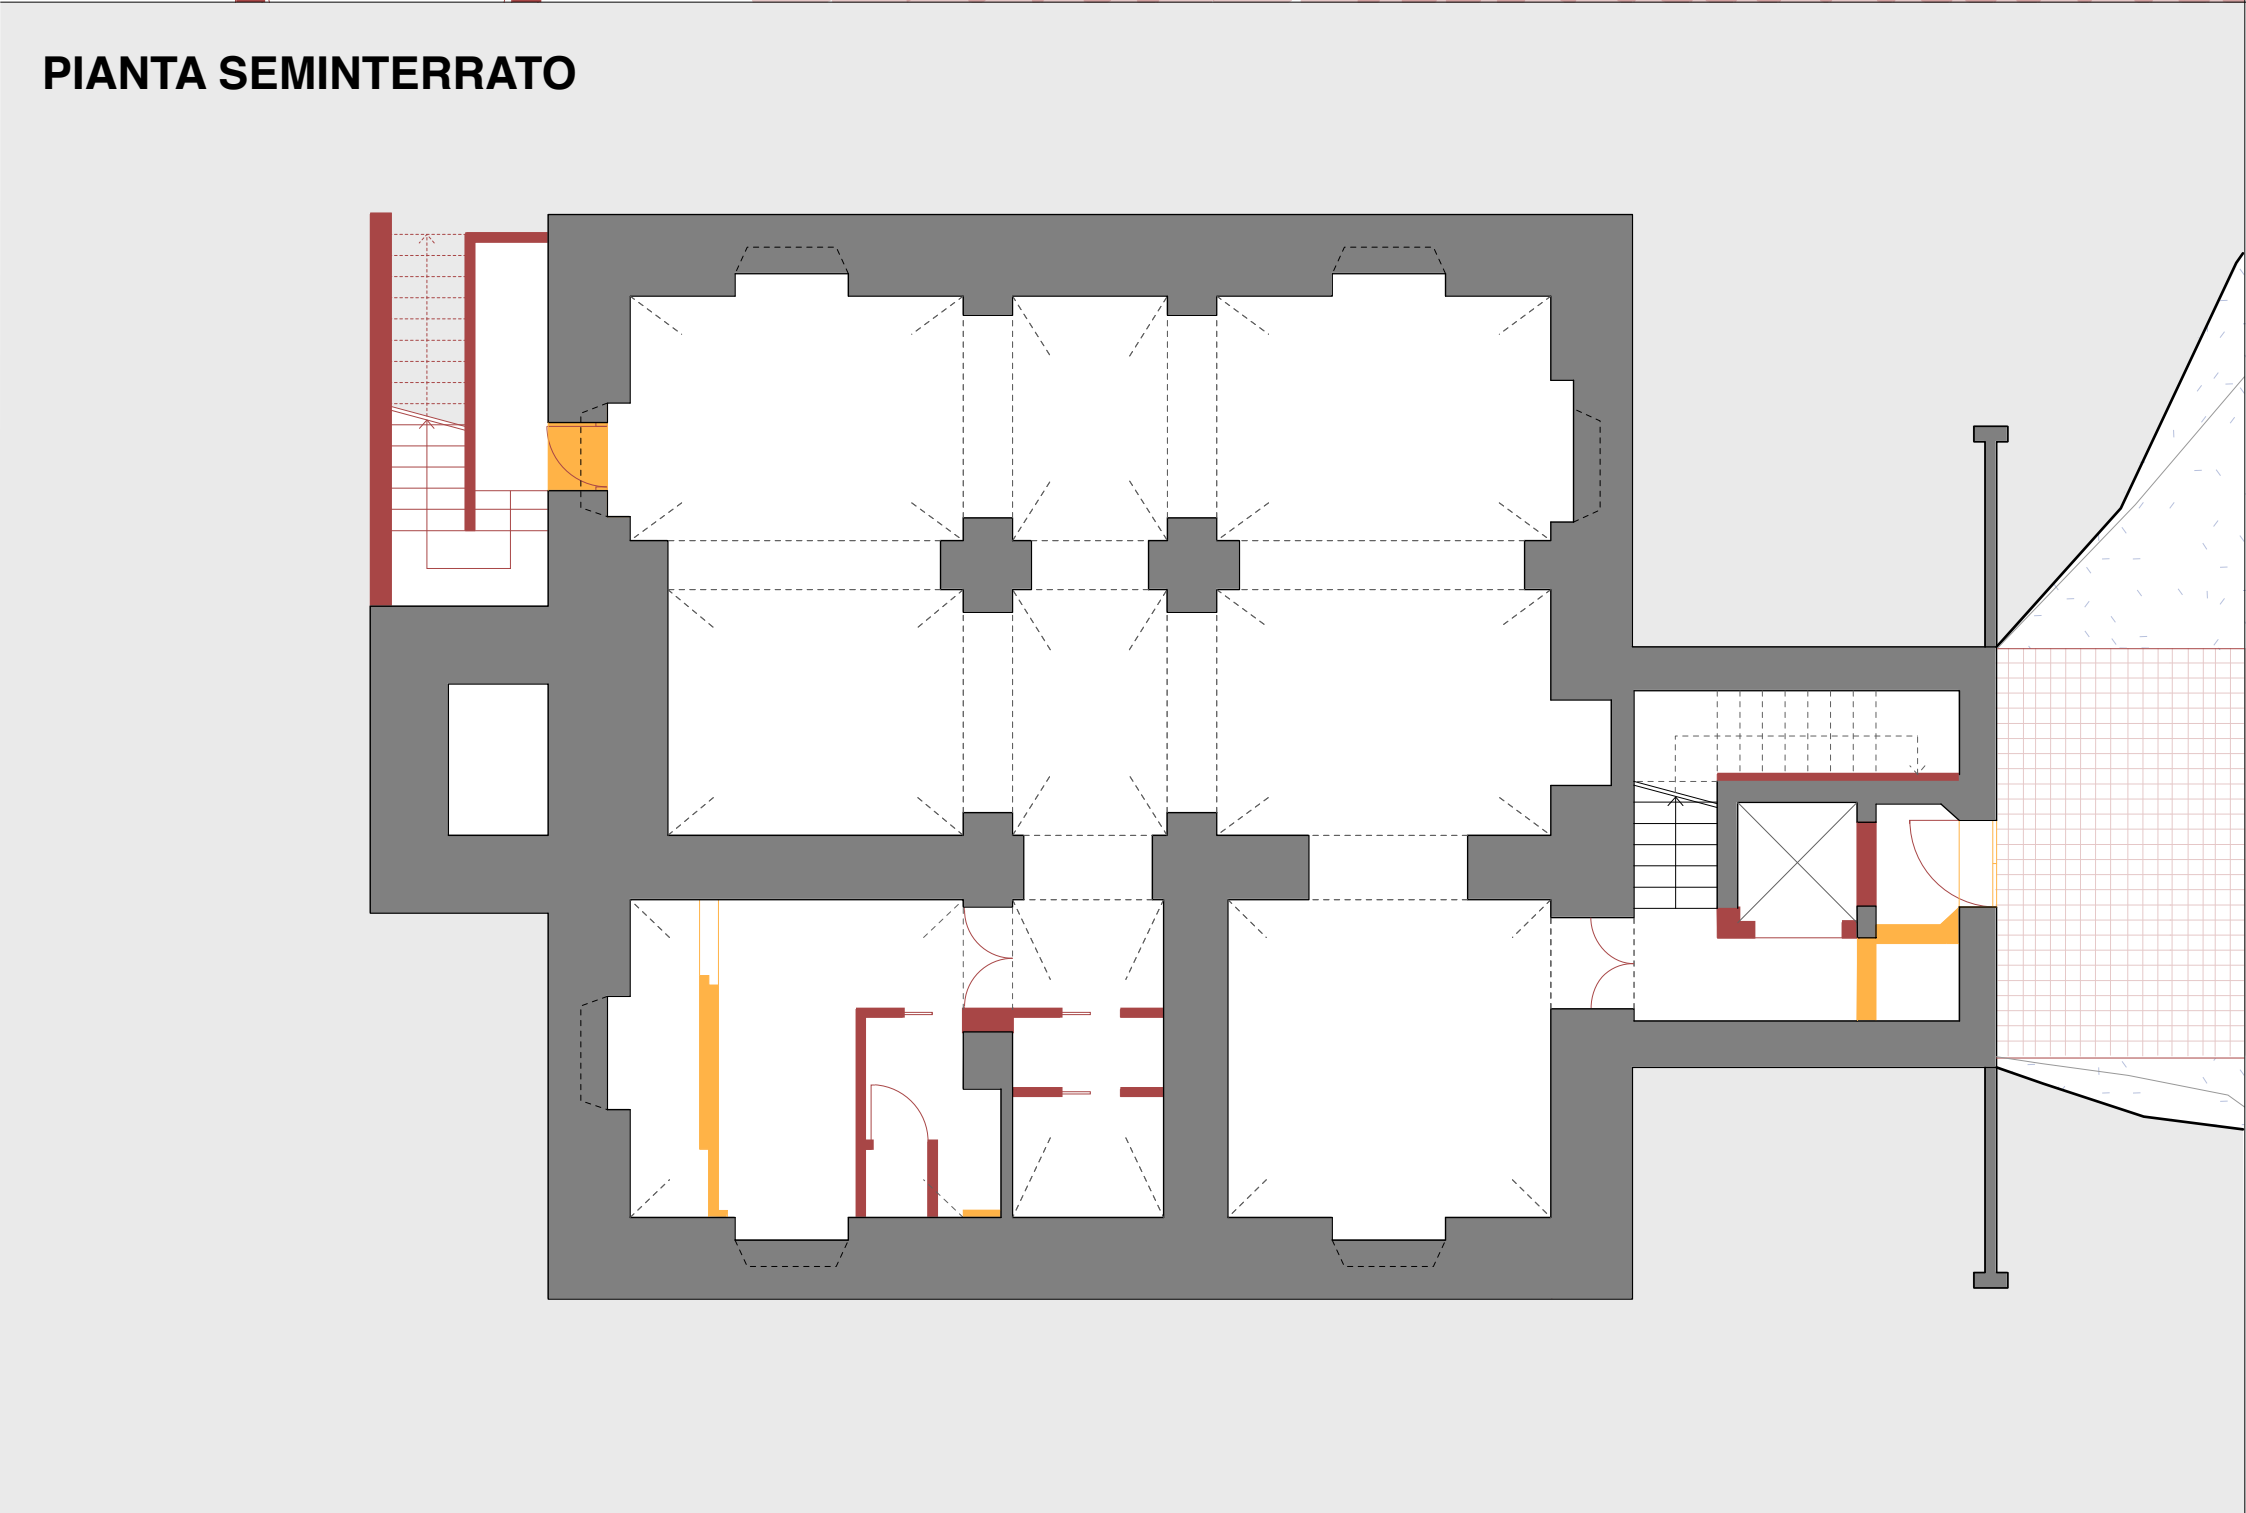

PIANTA SEMINTERRATO

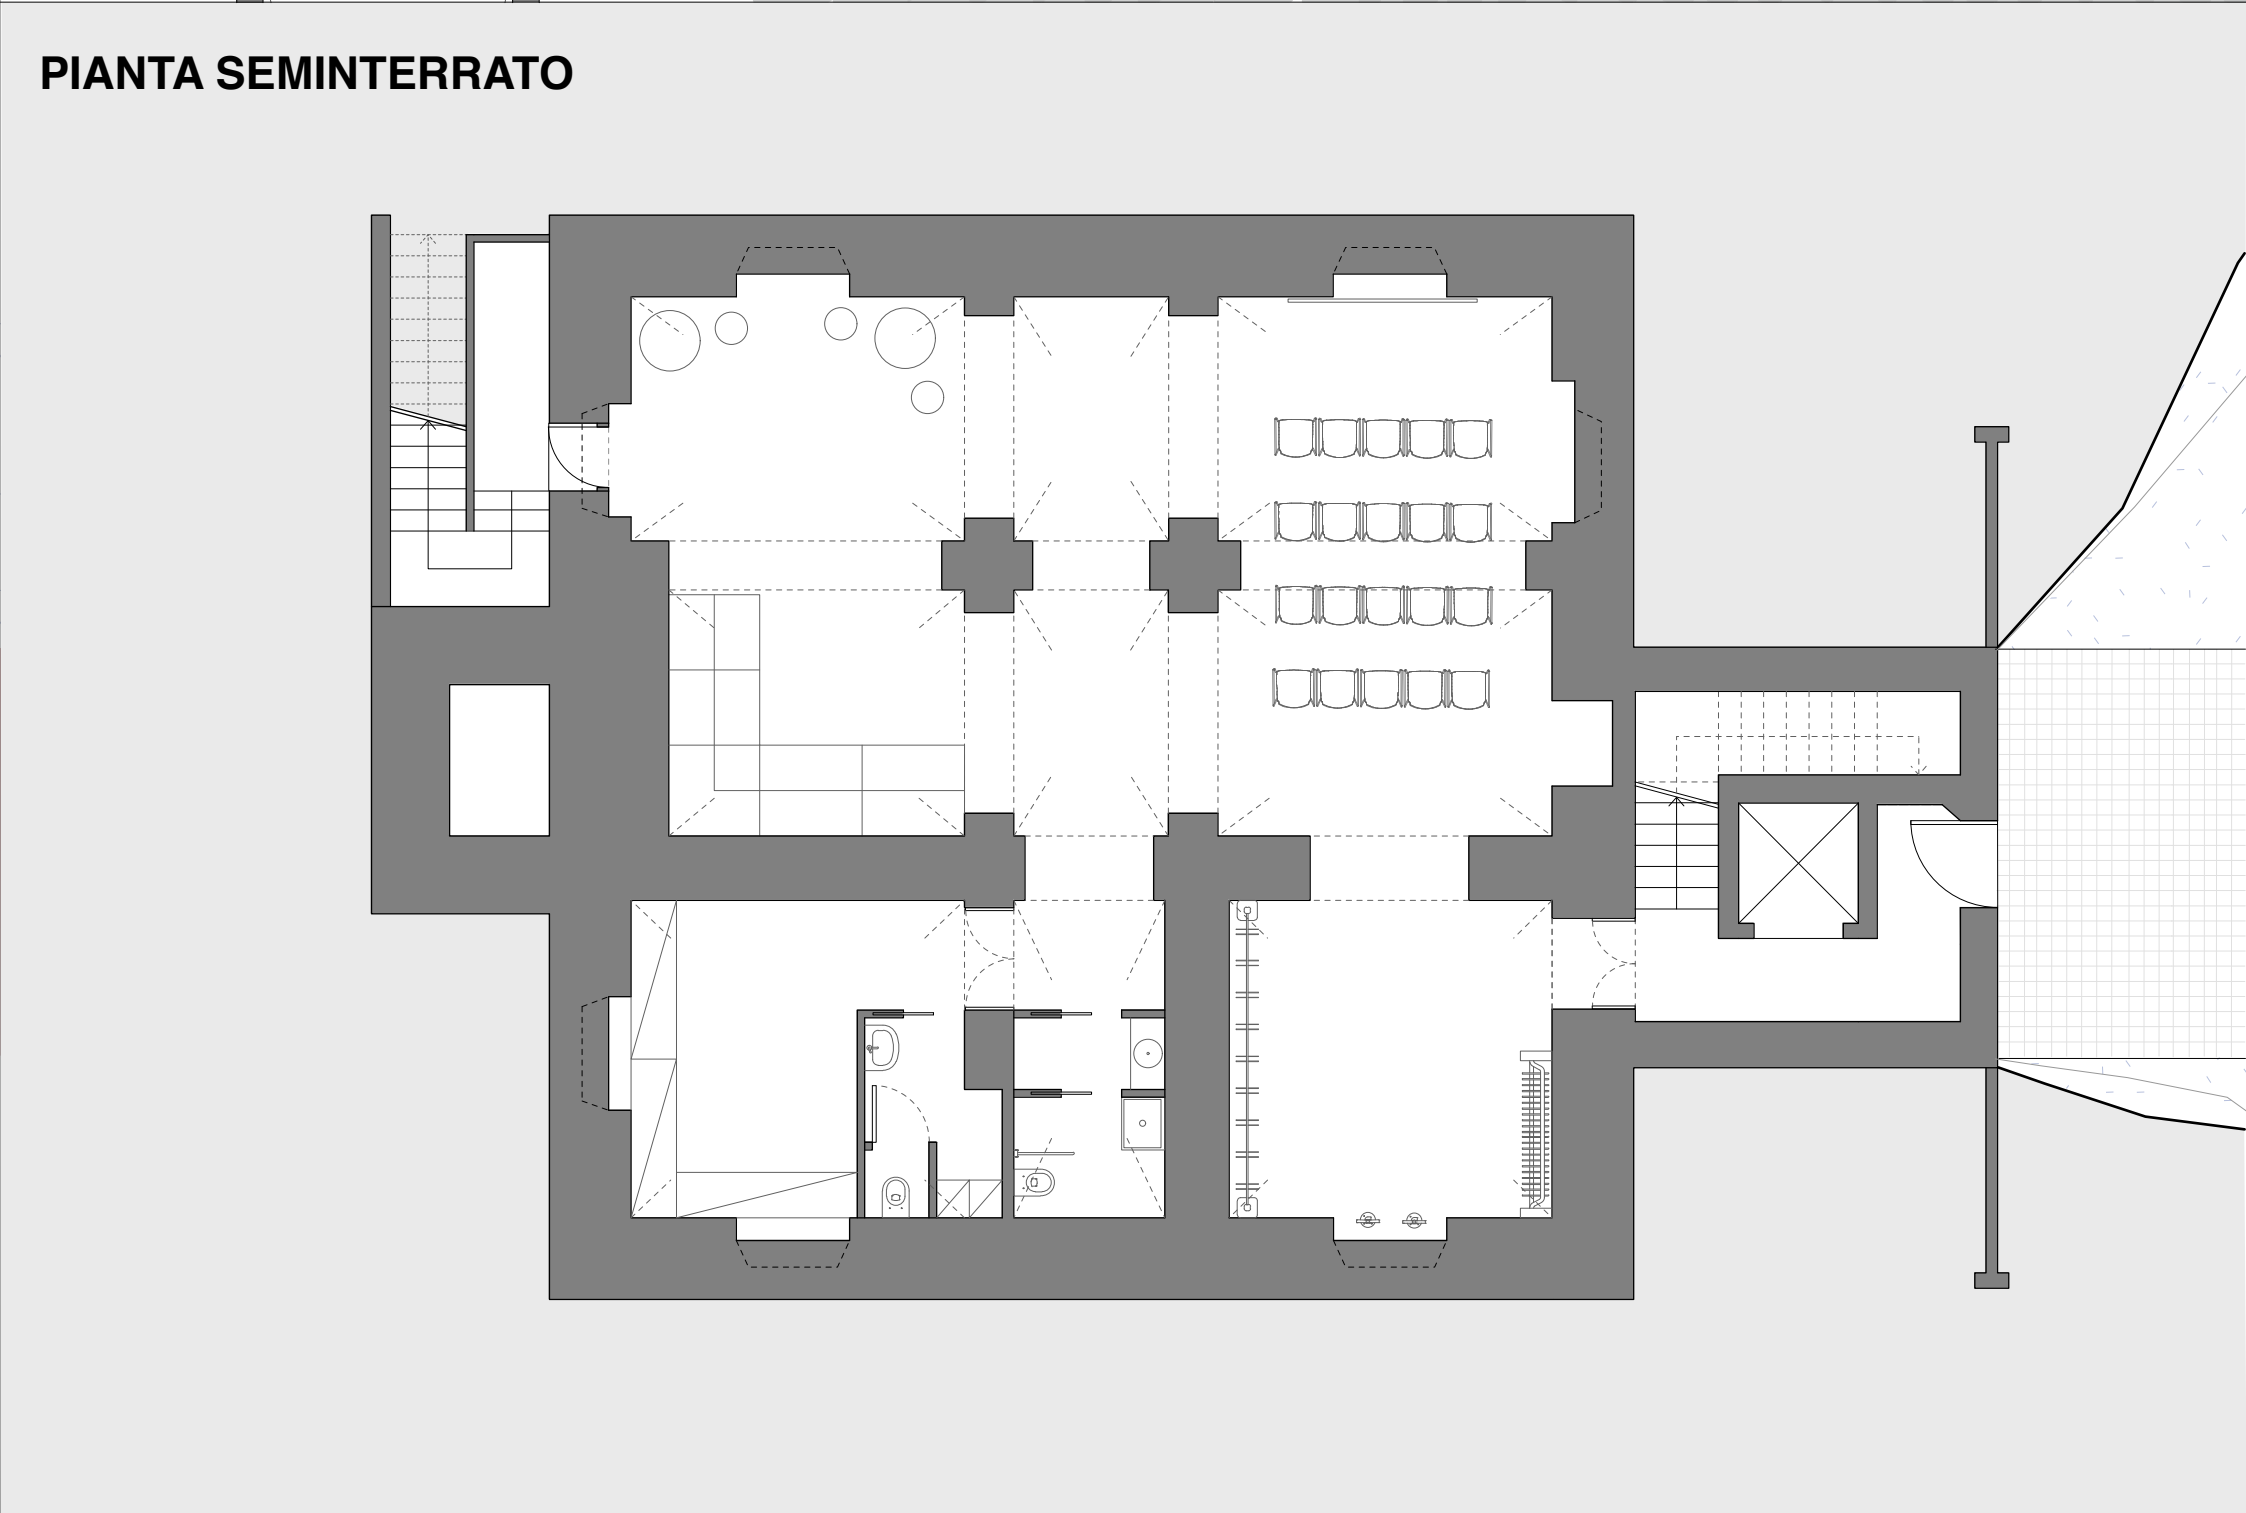

PIANTA PIANO PRIMO

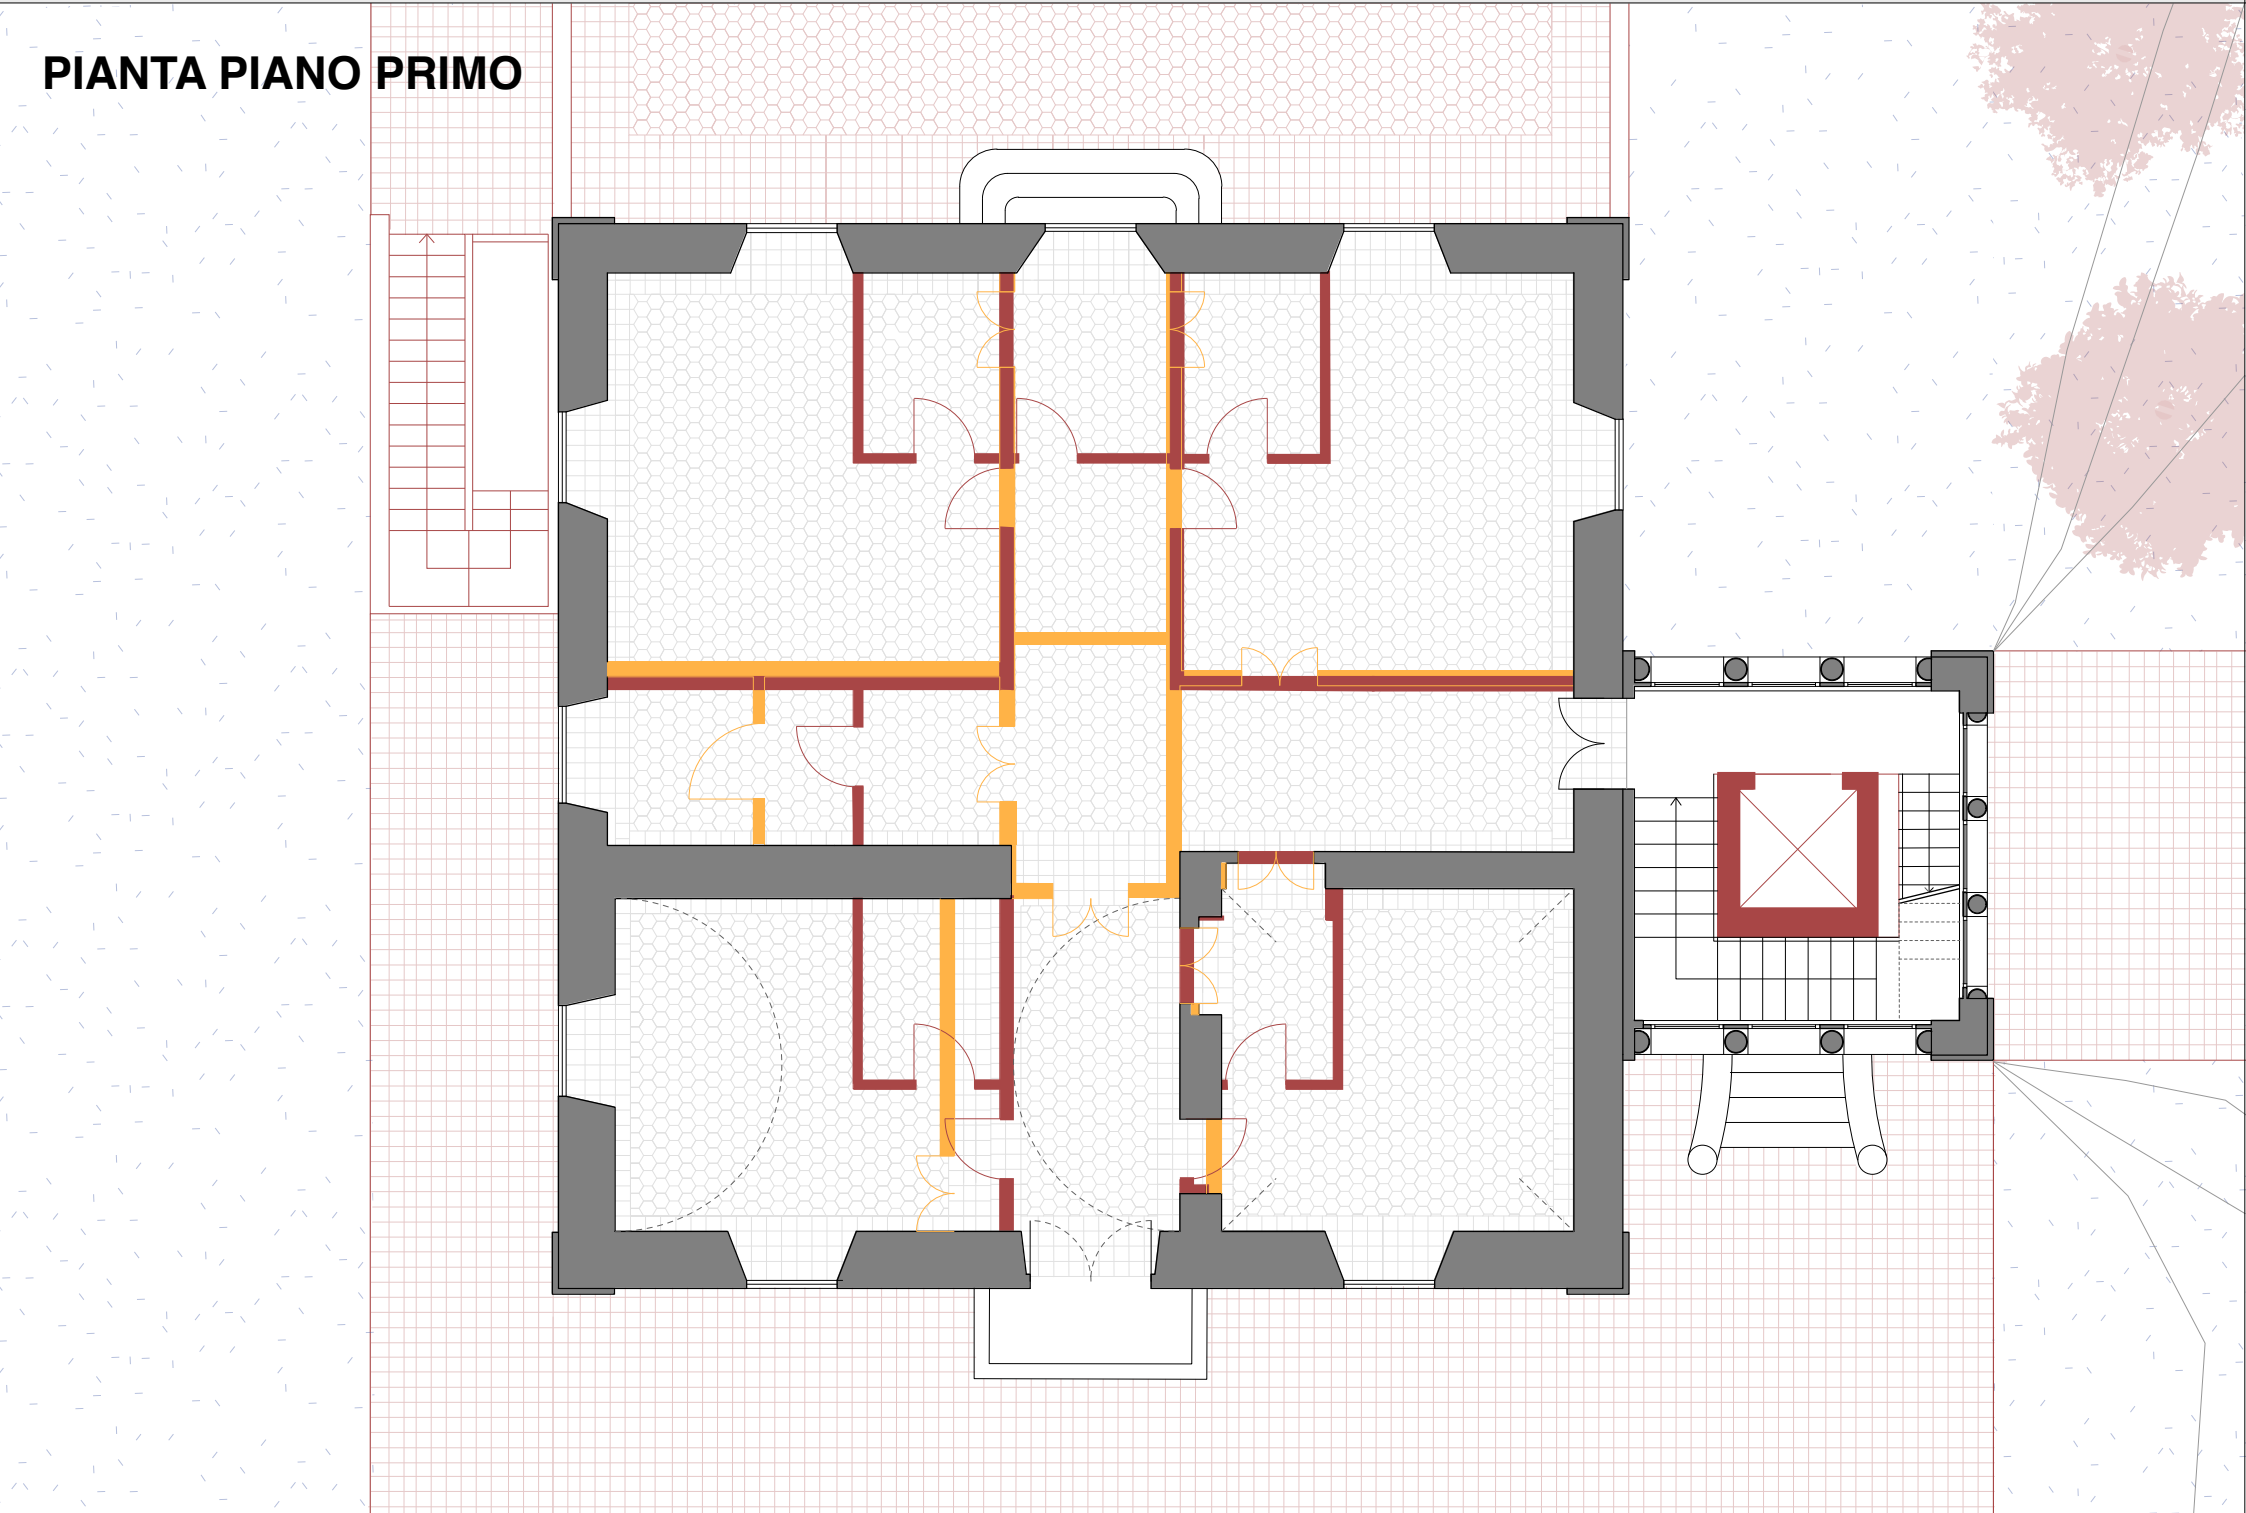

PIANTA PIANO PRIMO

