


Edificio A
Sezione A-A

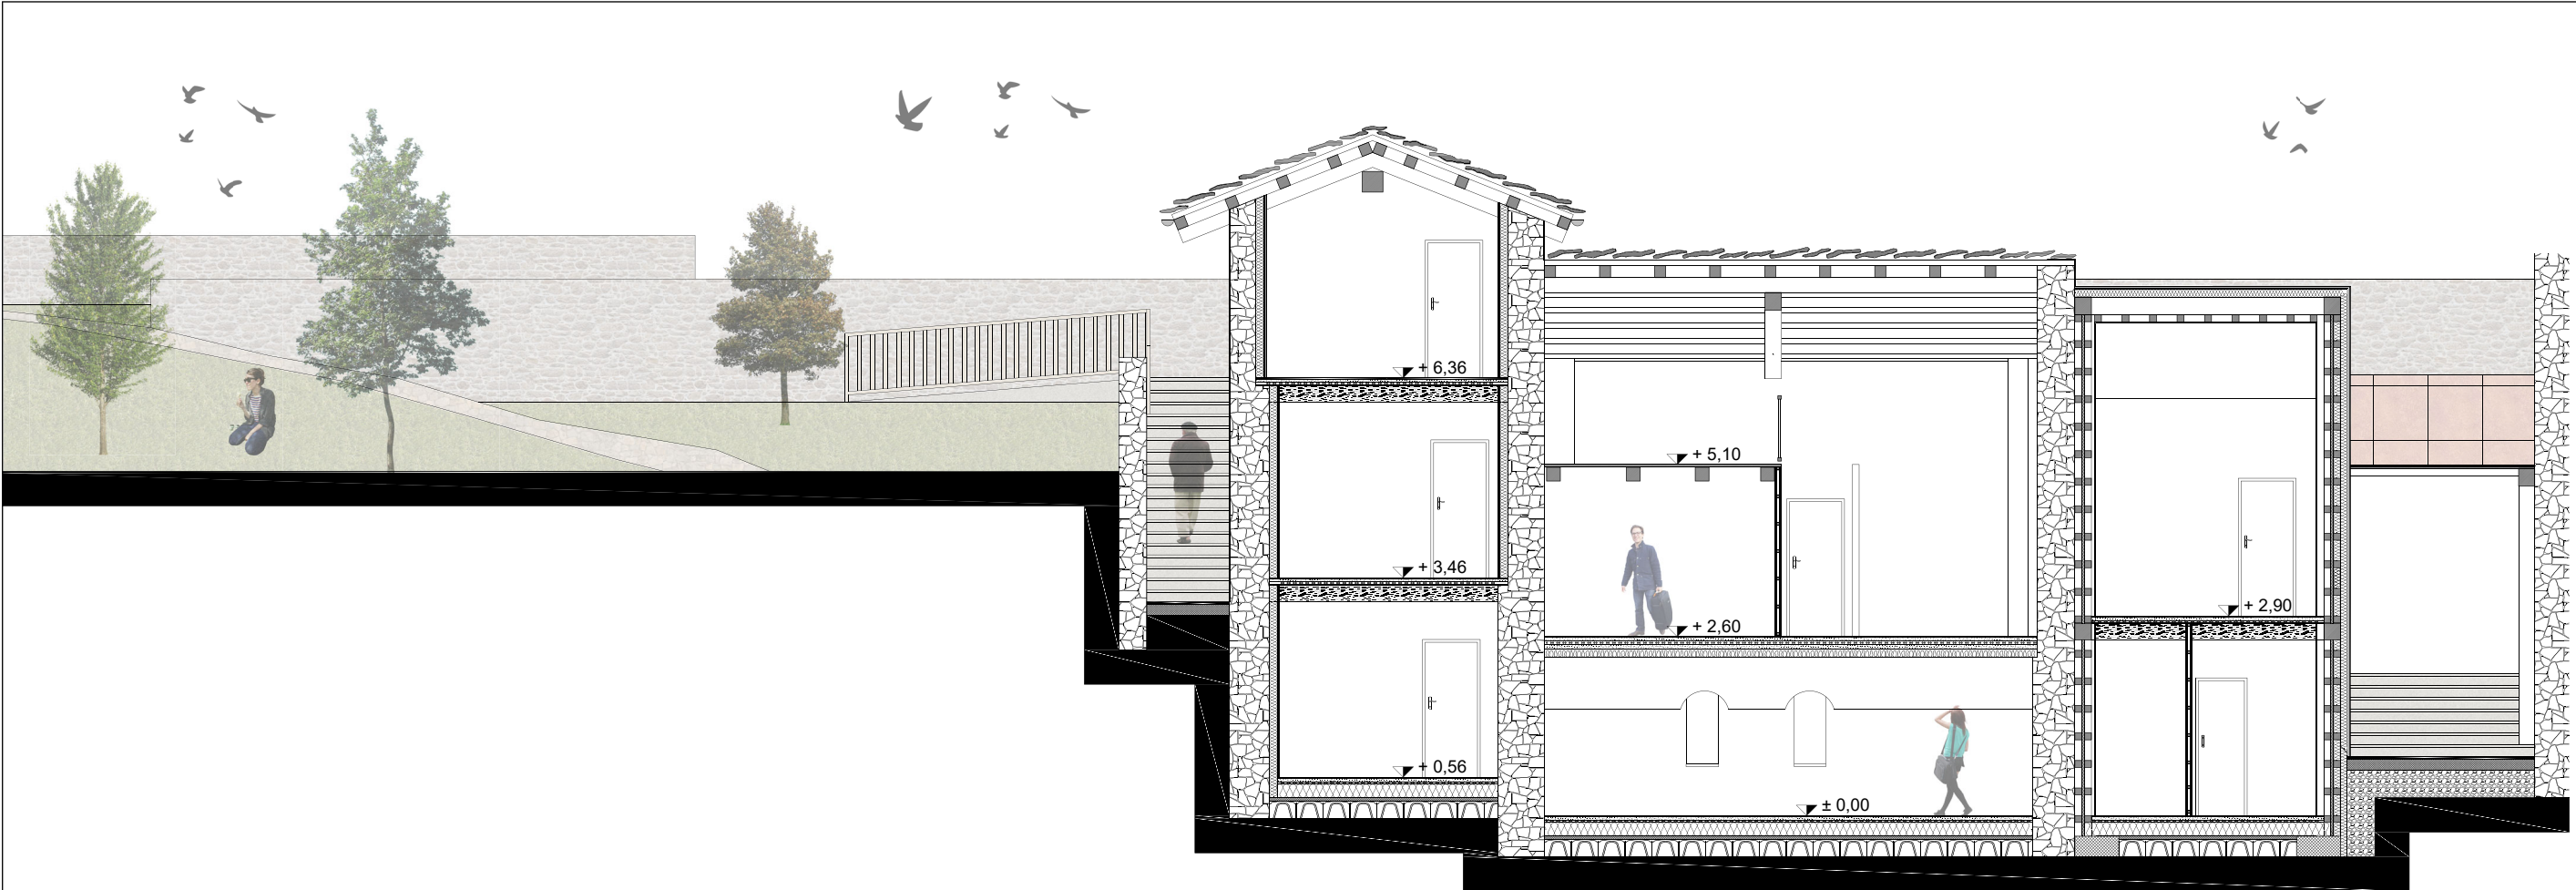

Sezione B-B

