




Edificio C  
Sezione A-A

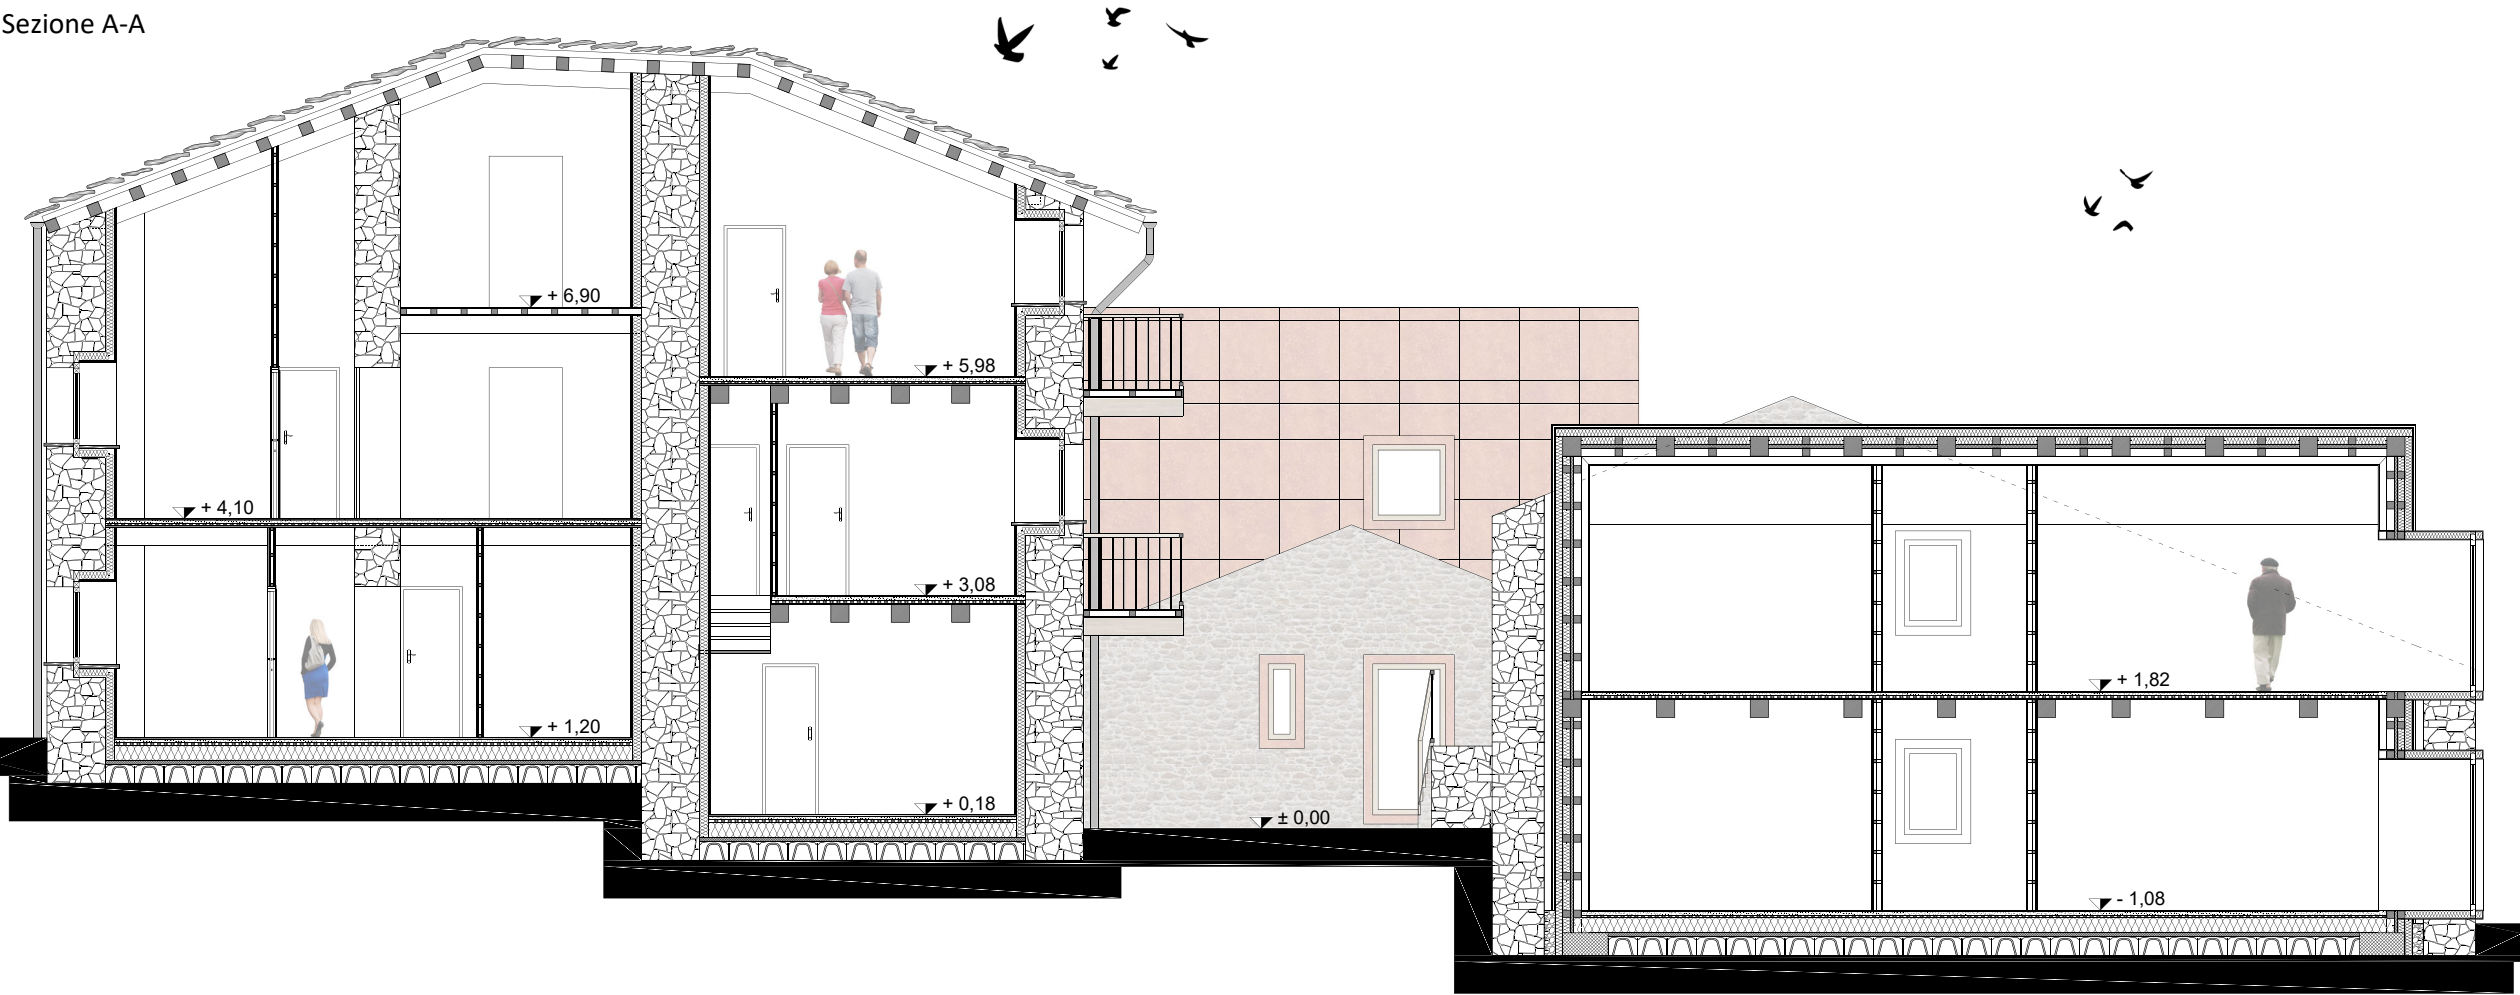

Sezione C-C

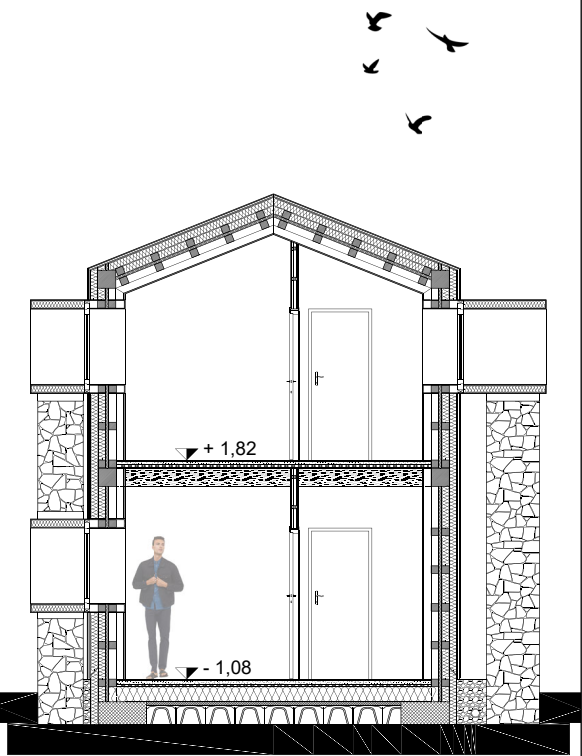

Sezione B-B

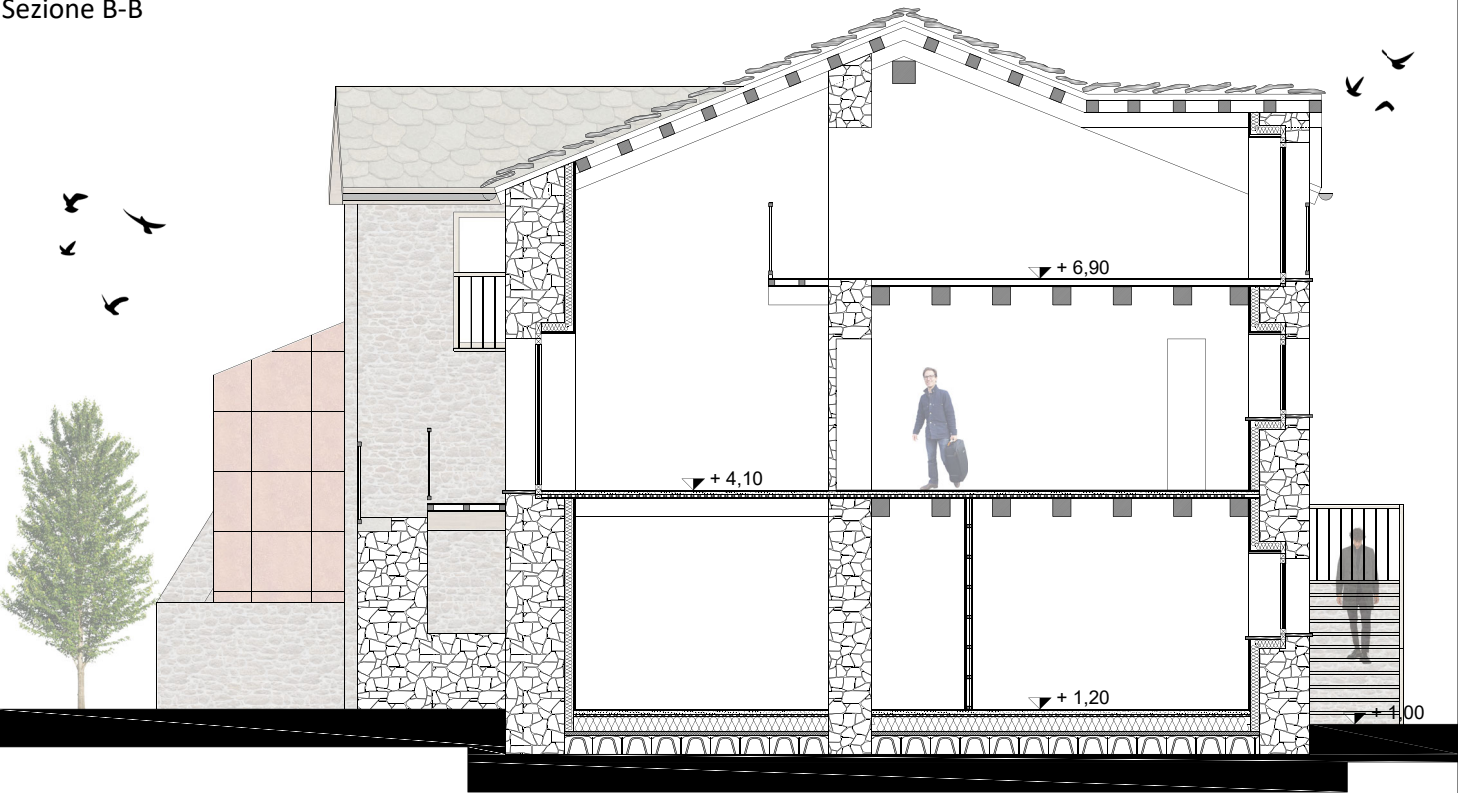

0 1 2 5m

Sezione D-D

