



Sezioni progettuali
Sezione A-A

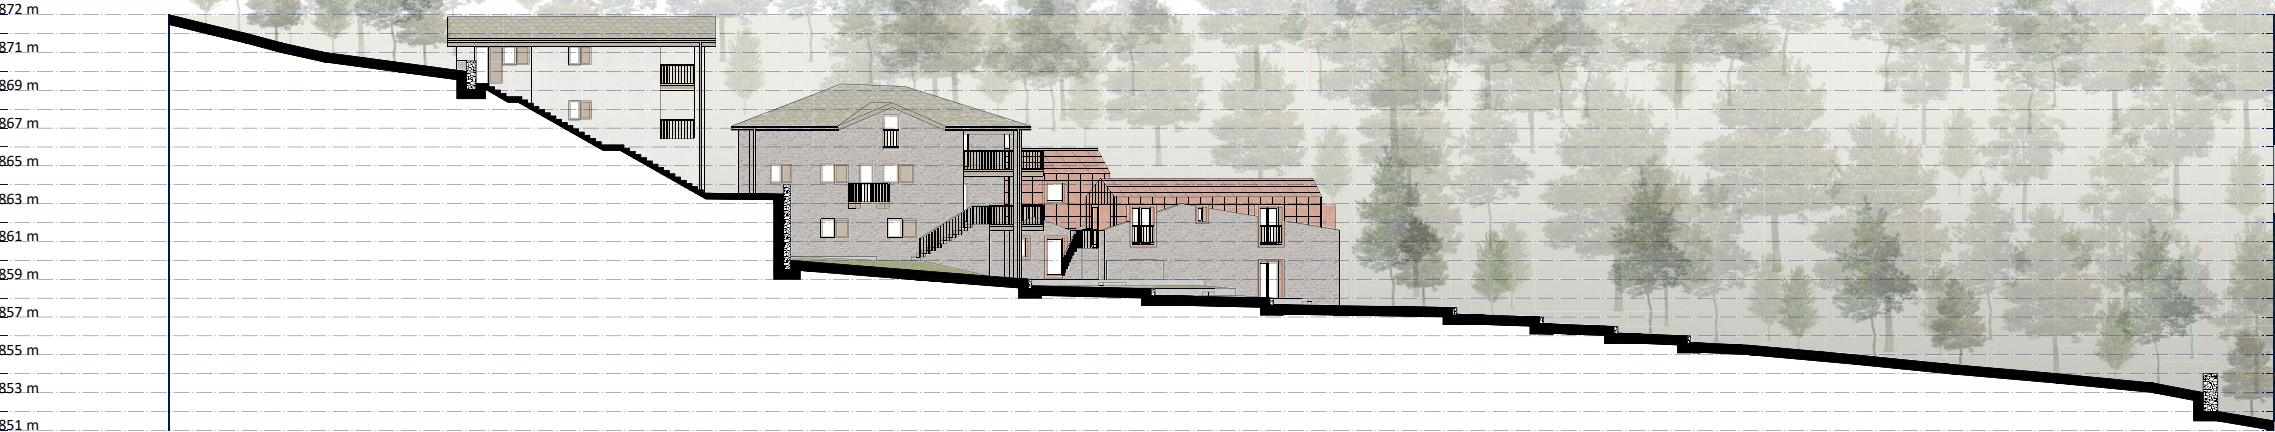

Sezione B-B



Sezione C-C

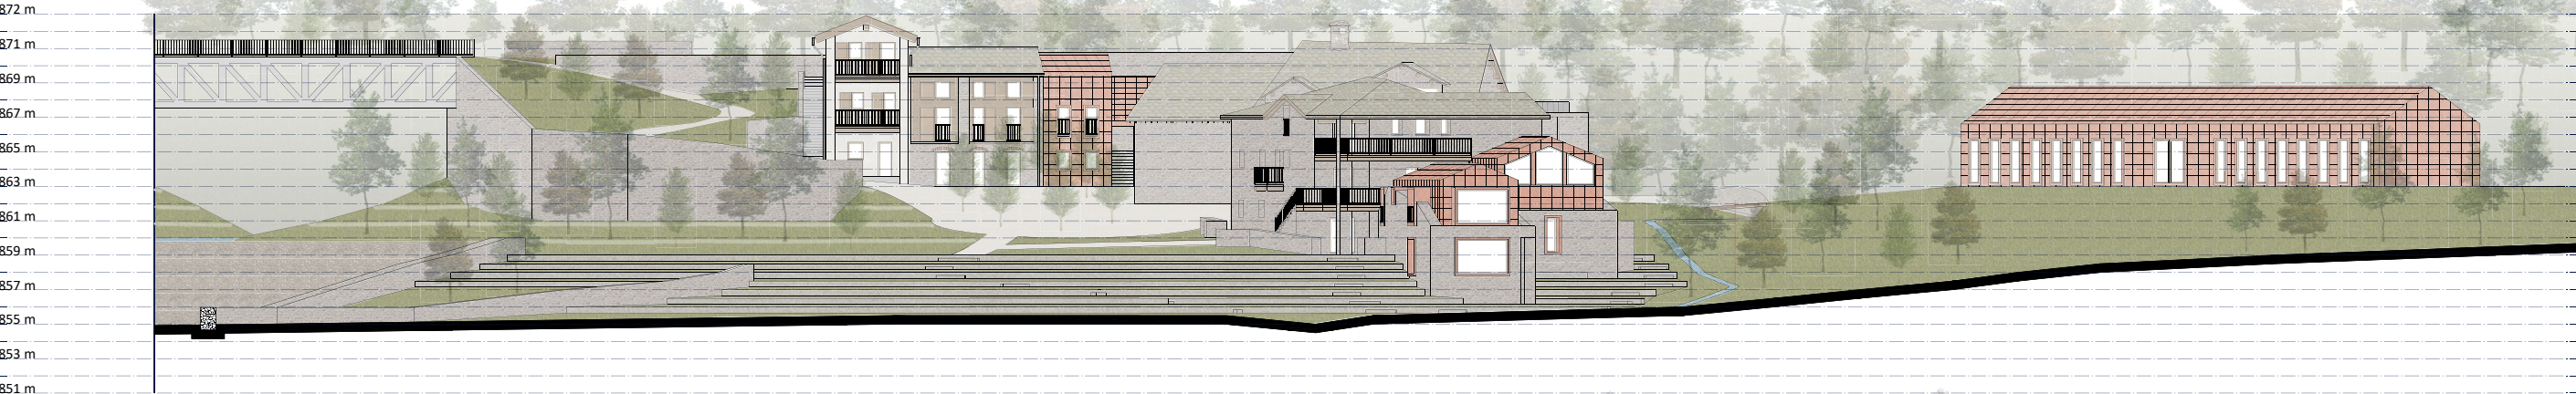

Sezione D-D

