




Piano Terra - scala 1:200

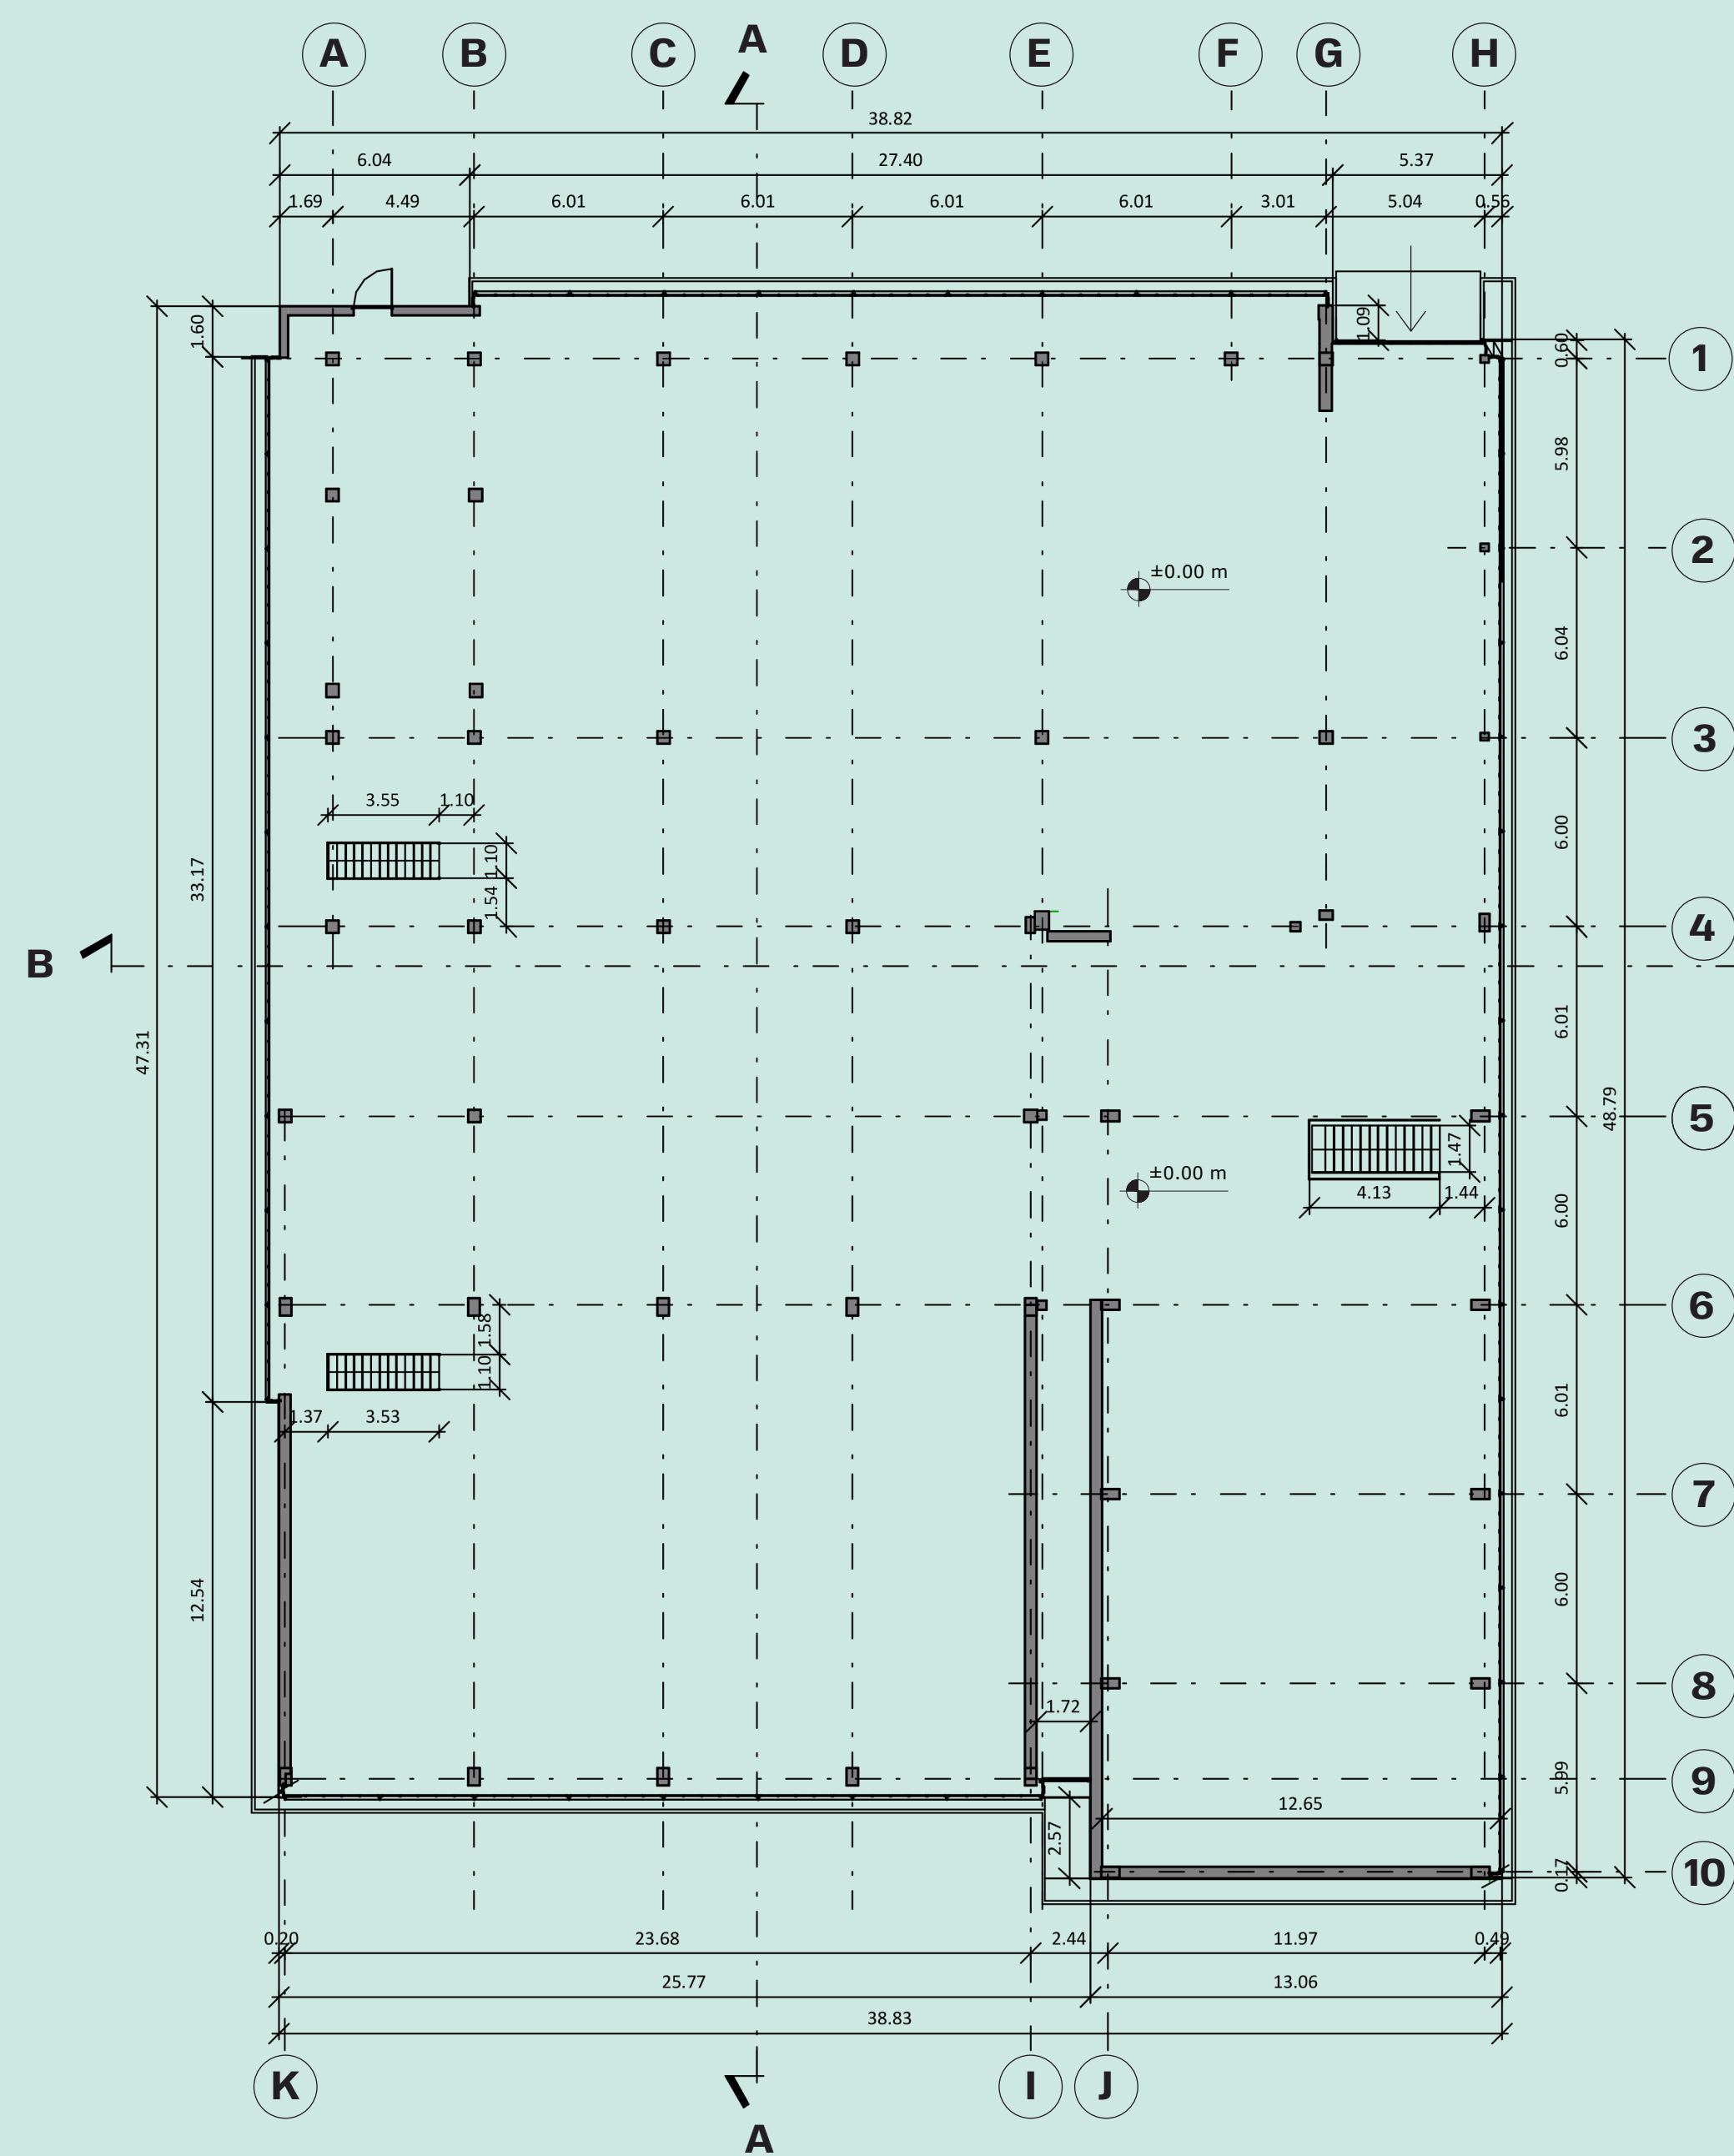


Sezione A-A | scala 1:200

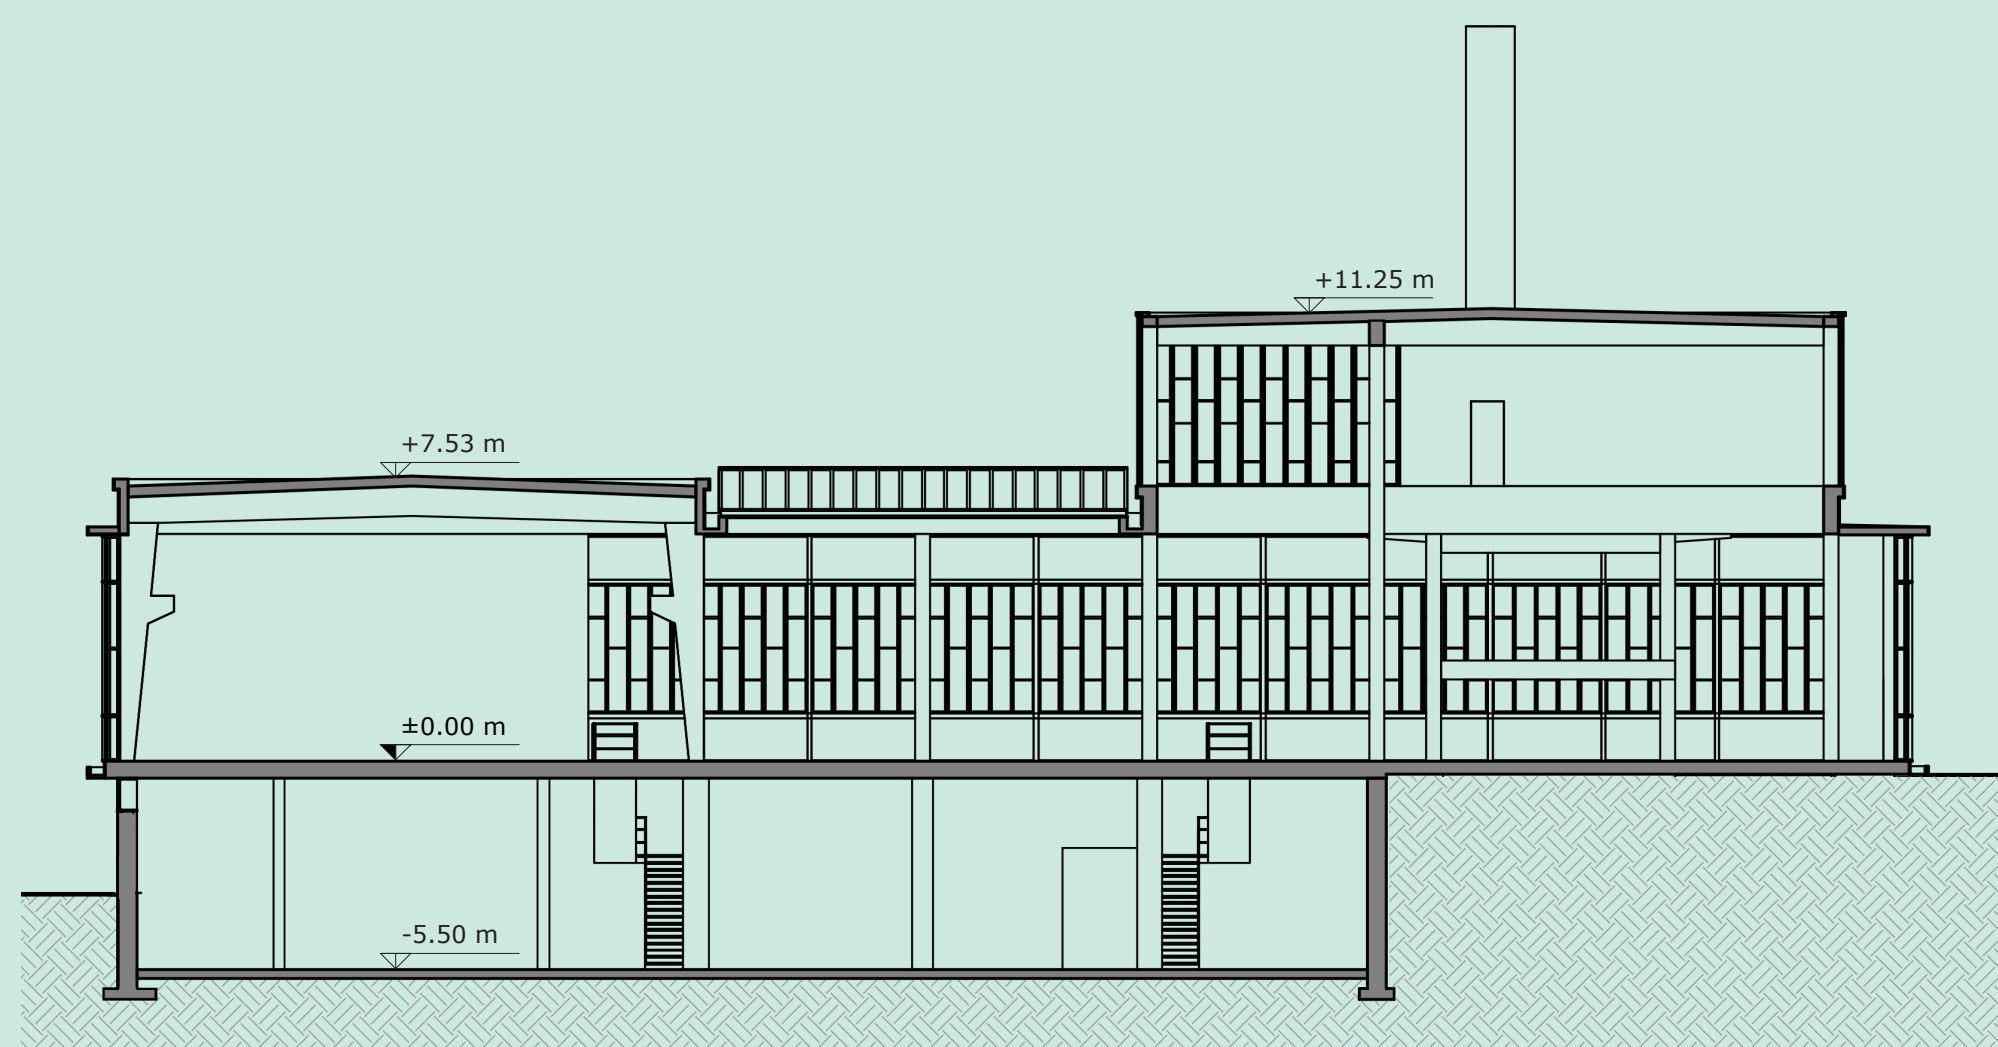

Piano Interrato - scala 1:200

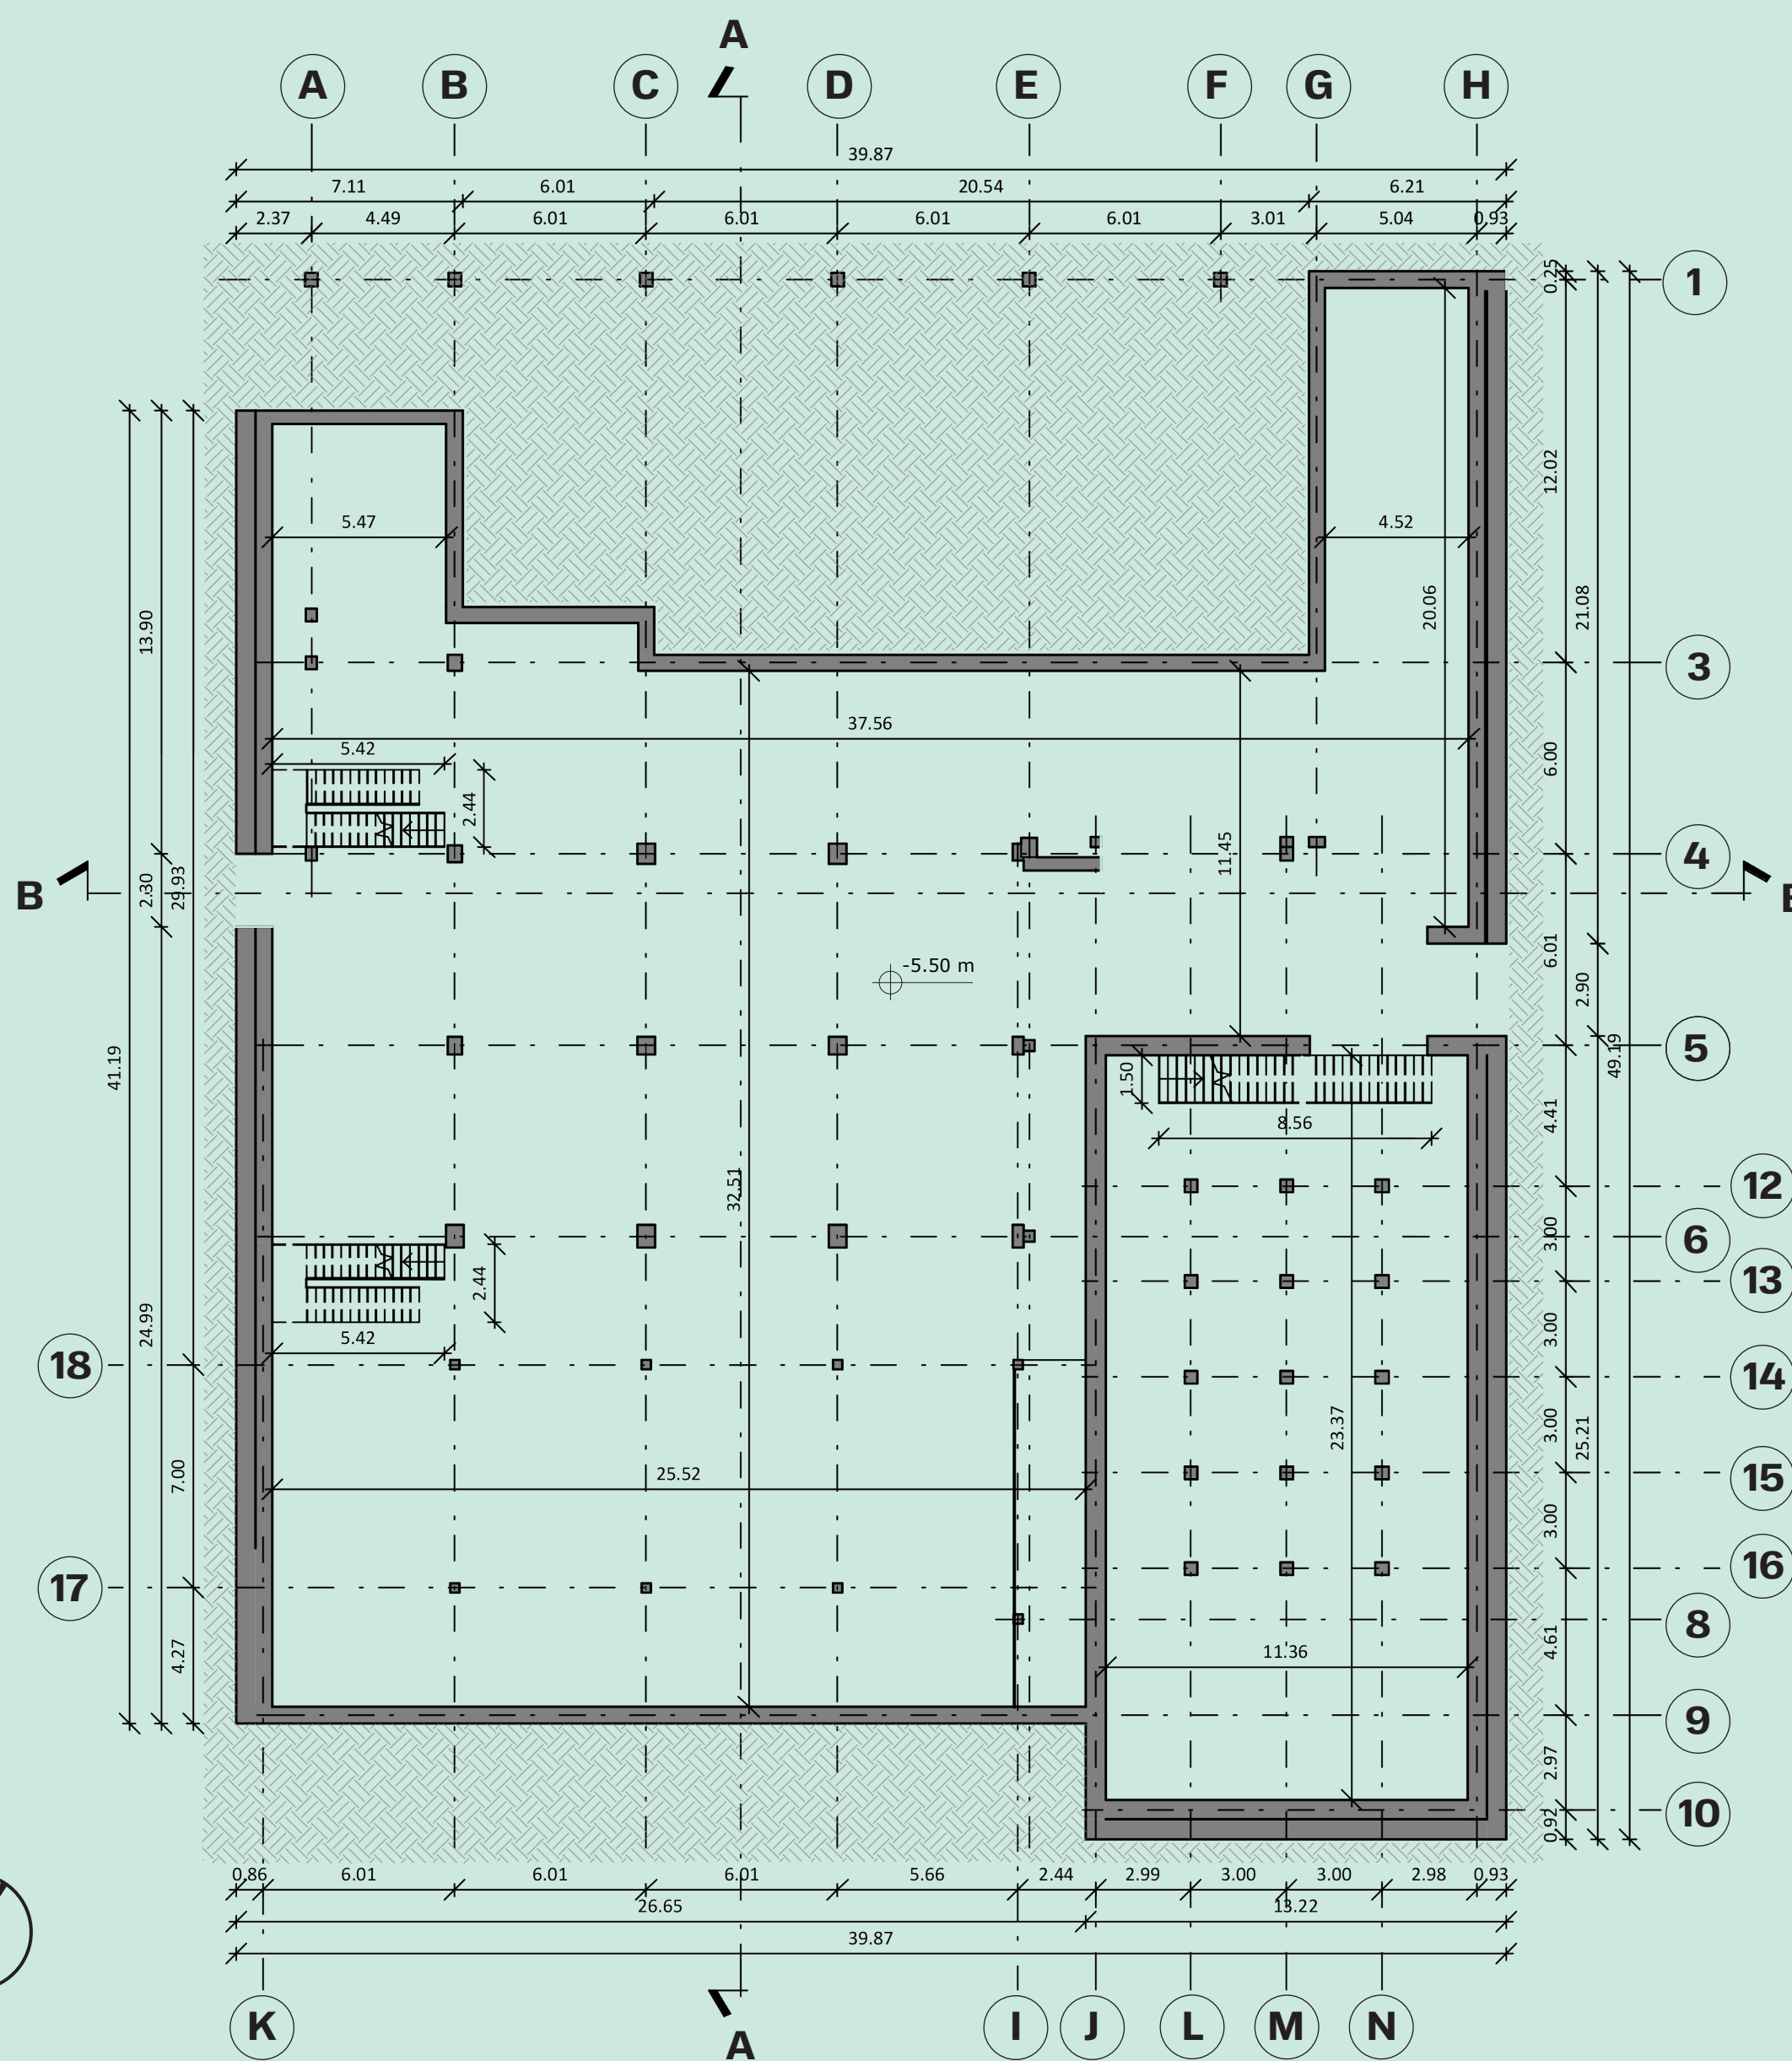

Sezione B-B | scala 1:200

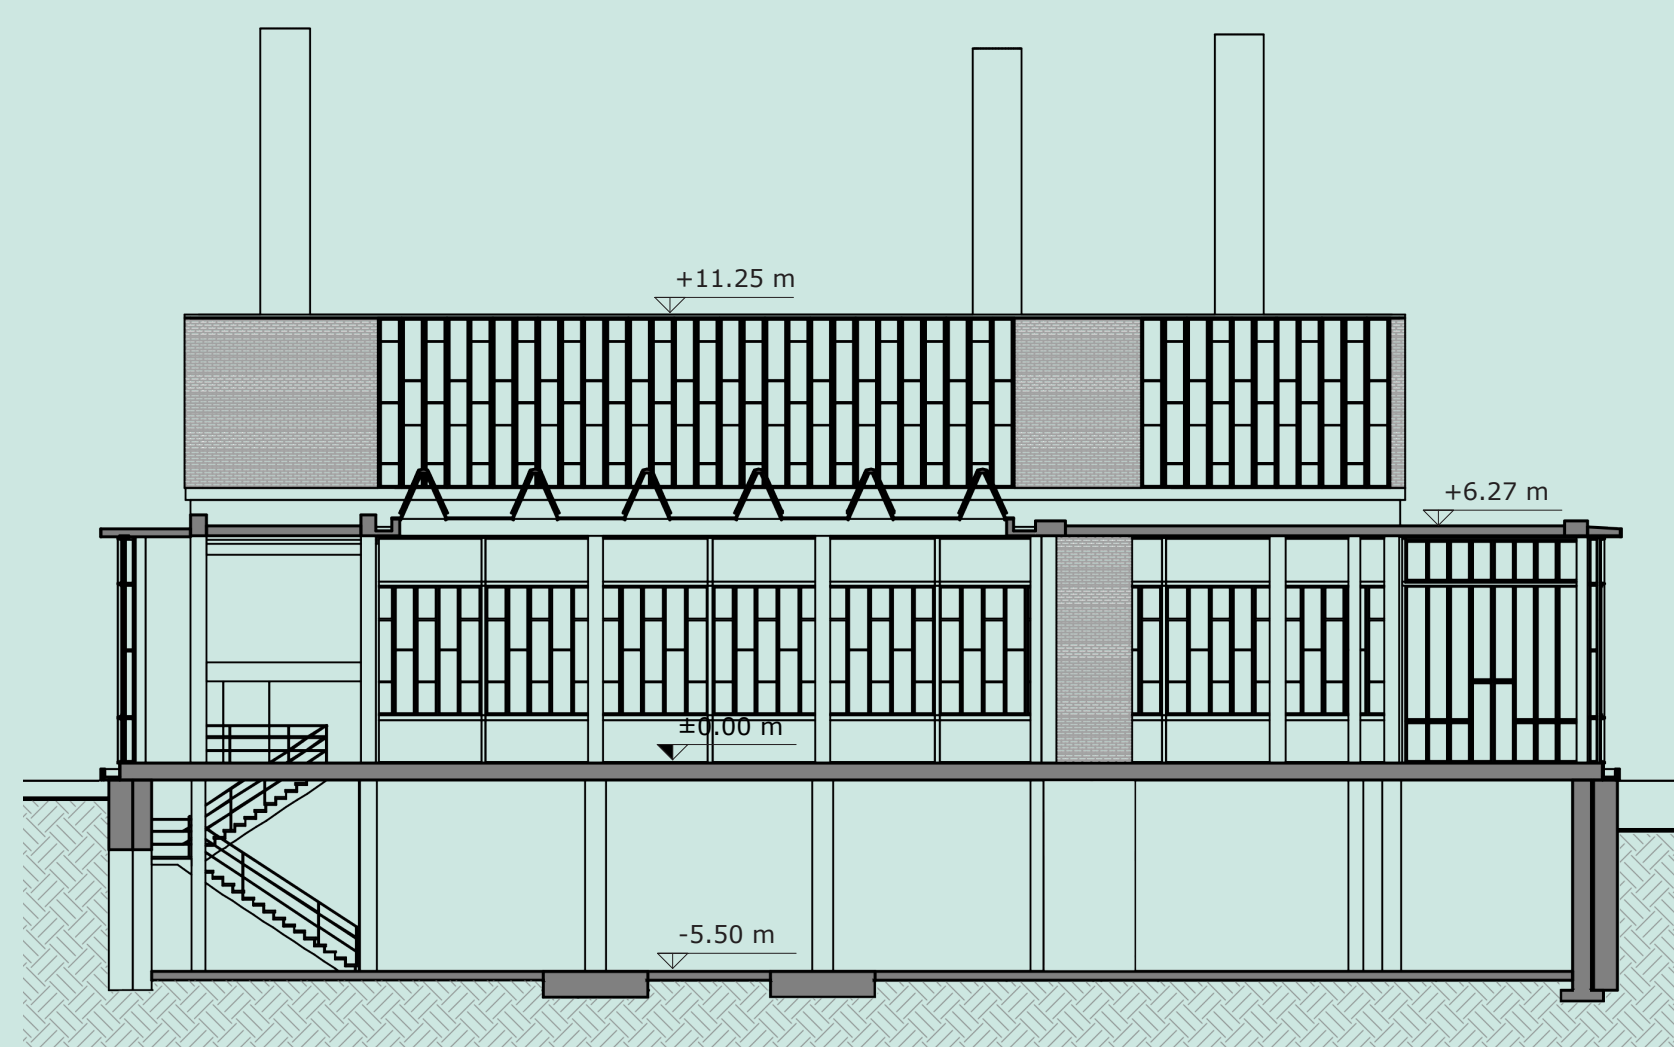

Spaccato assonometrico

