



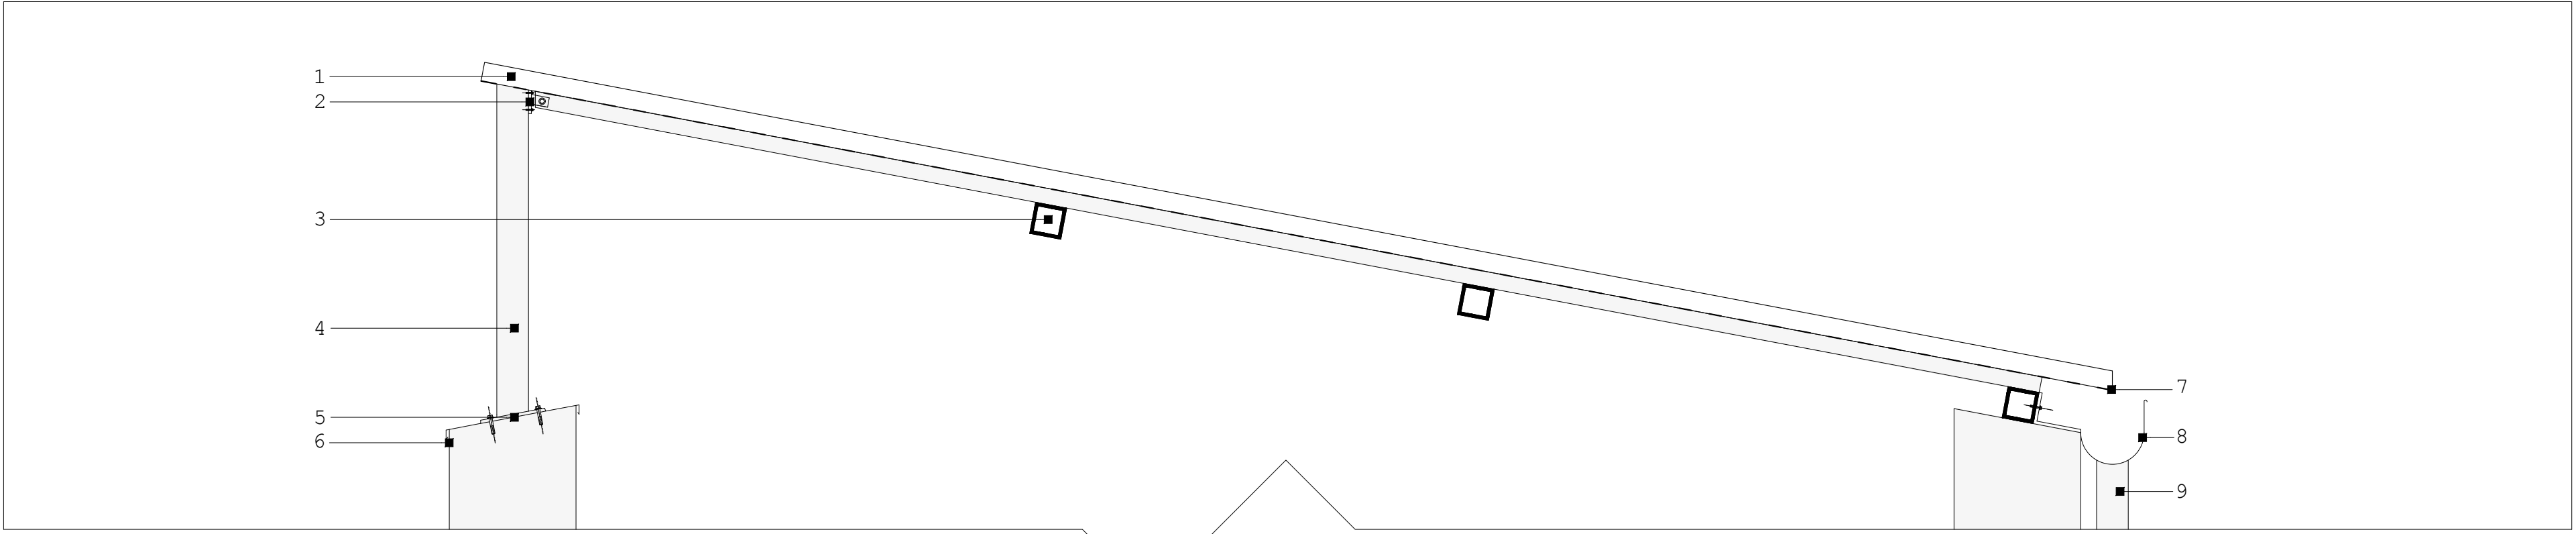

- 1 Lamiera grecata
- 2 Piastra per fissaggio trave
- 3 Trave scatolare
- 4 Pilastro scatolare
- 5 Piastra per fissaggio saldata al pilastro
- 6 Scossalina
- 7 Guaina anticondensa
- 8 Grondaia
- 9 Pluviale
- 10 Telaio scatolare con piastra per fissaggio
- 11 Scossalina
- 12 Telaio scatolare con piastra per fissaggio
- 13 Telaio griglia metallica
- 14 Griglia metallica
- 15 Ghiaia stabilizzata
- 16 Geotessuto
- 17 Strato di drenaggio e di livellamento del terreno in ghiaia
- 18 Terra
- 19 Ghiaietto sottofondo
- 20 Tubo drenante
- 21 Telaio scatolare con piastra per fissaggio
- 22 Getto di cls
- 23 Massetto alleggerito
- 24 Pavimentazione
- 25 Sottofondo
- 26 Plinto di fondazione
- 27 Guaina impermeabilizzante

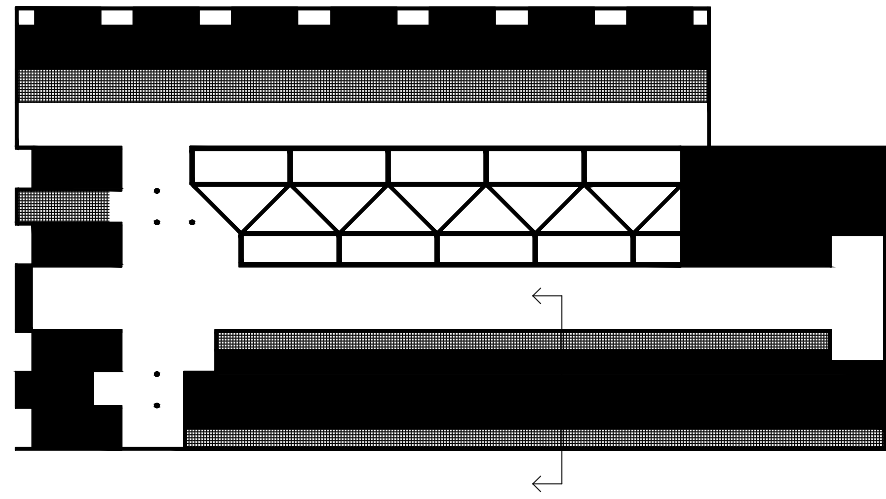