
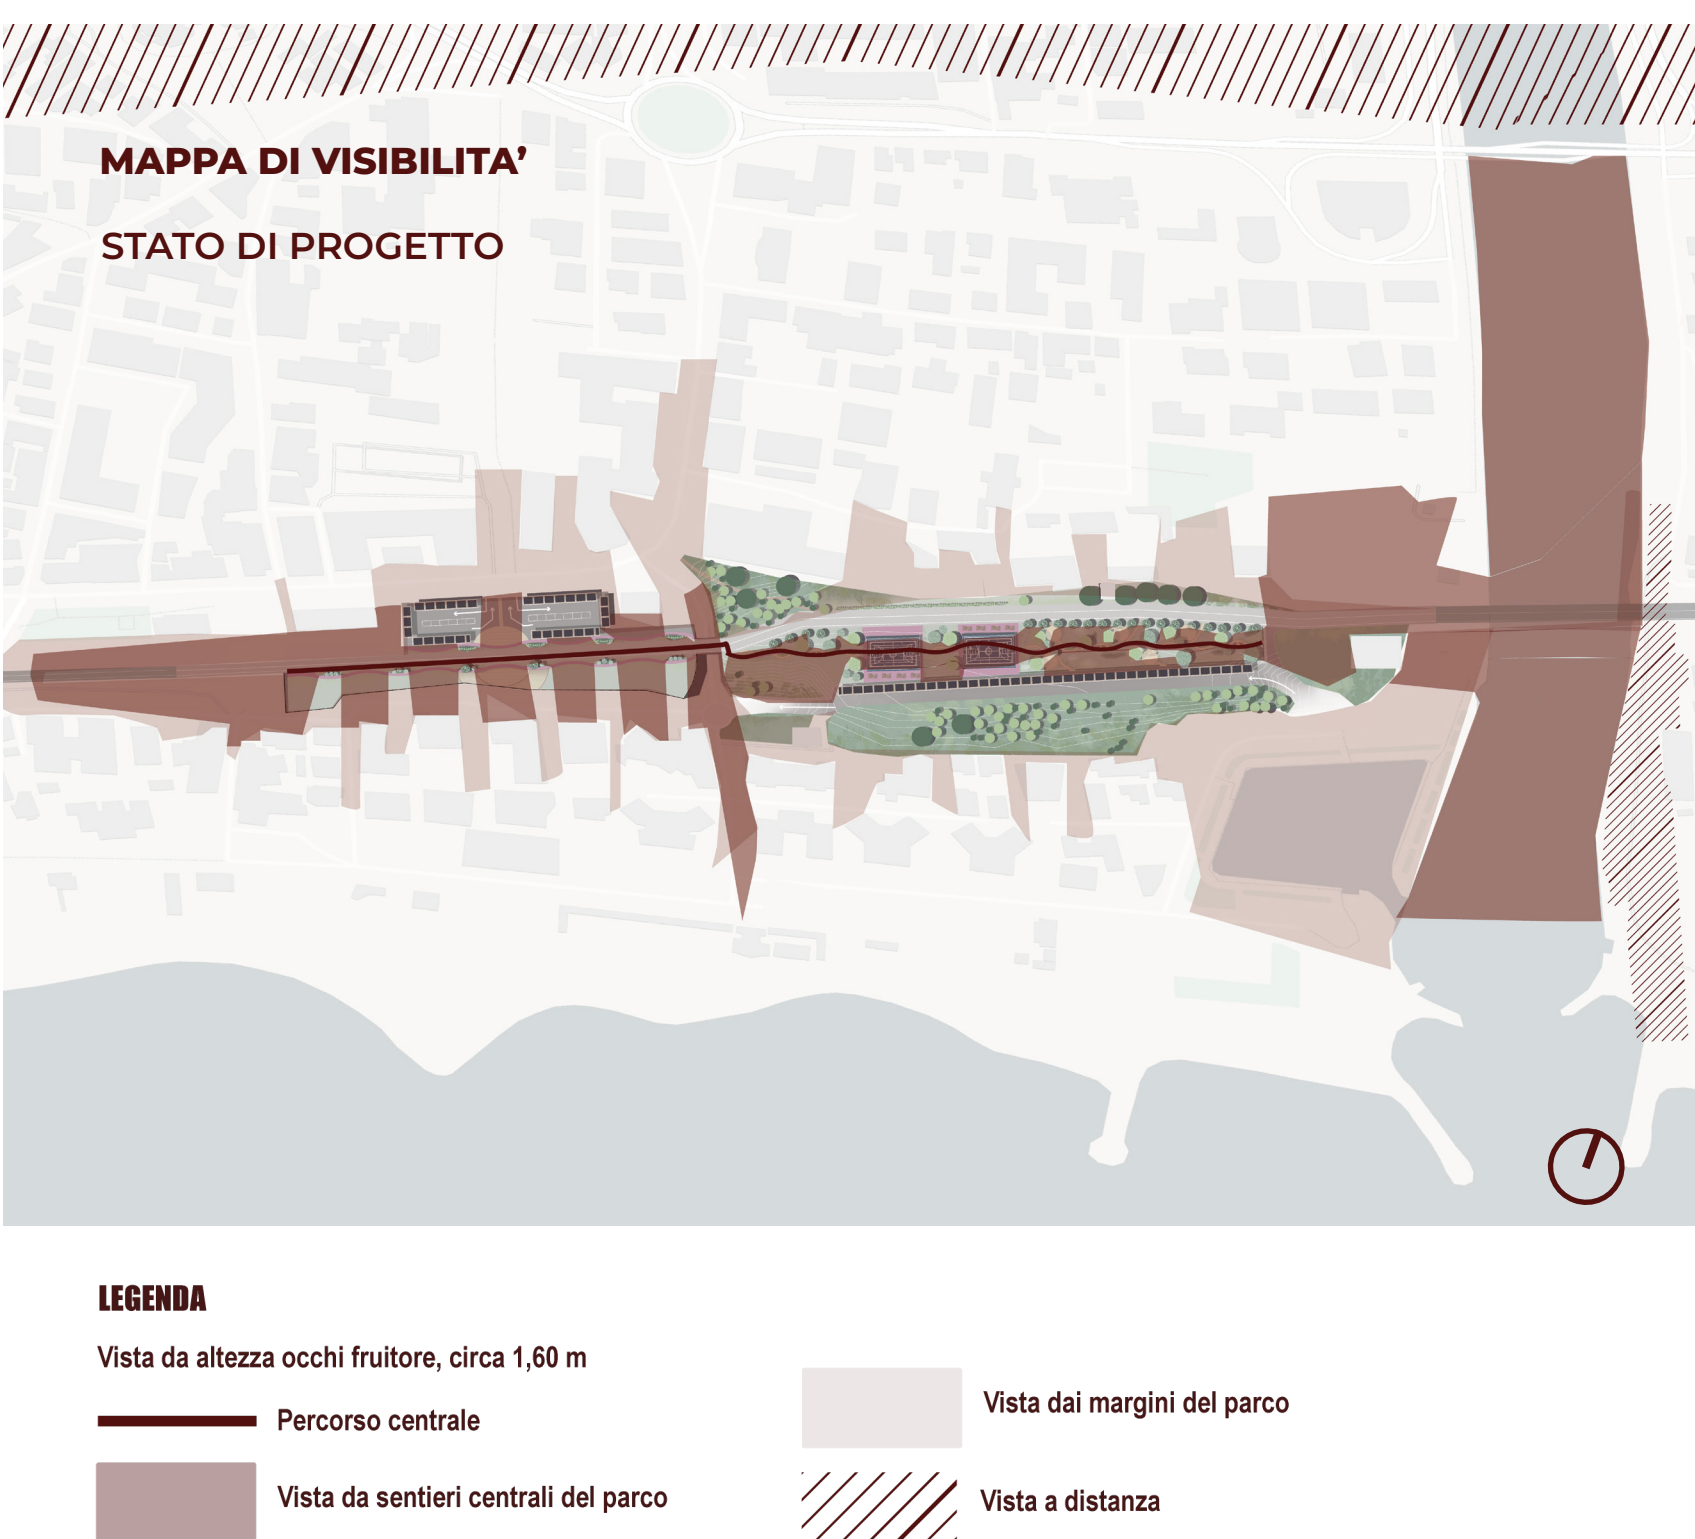
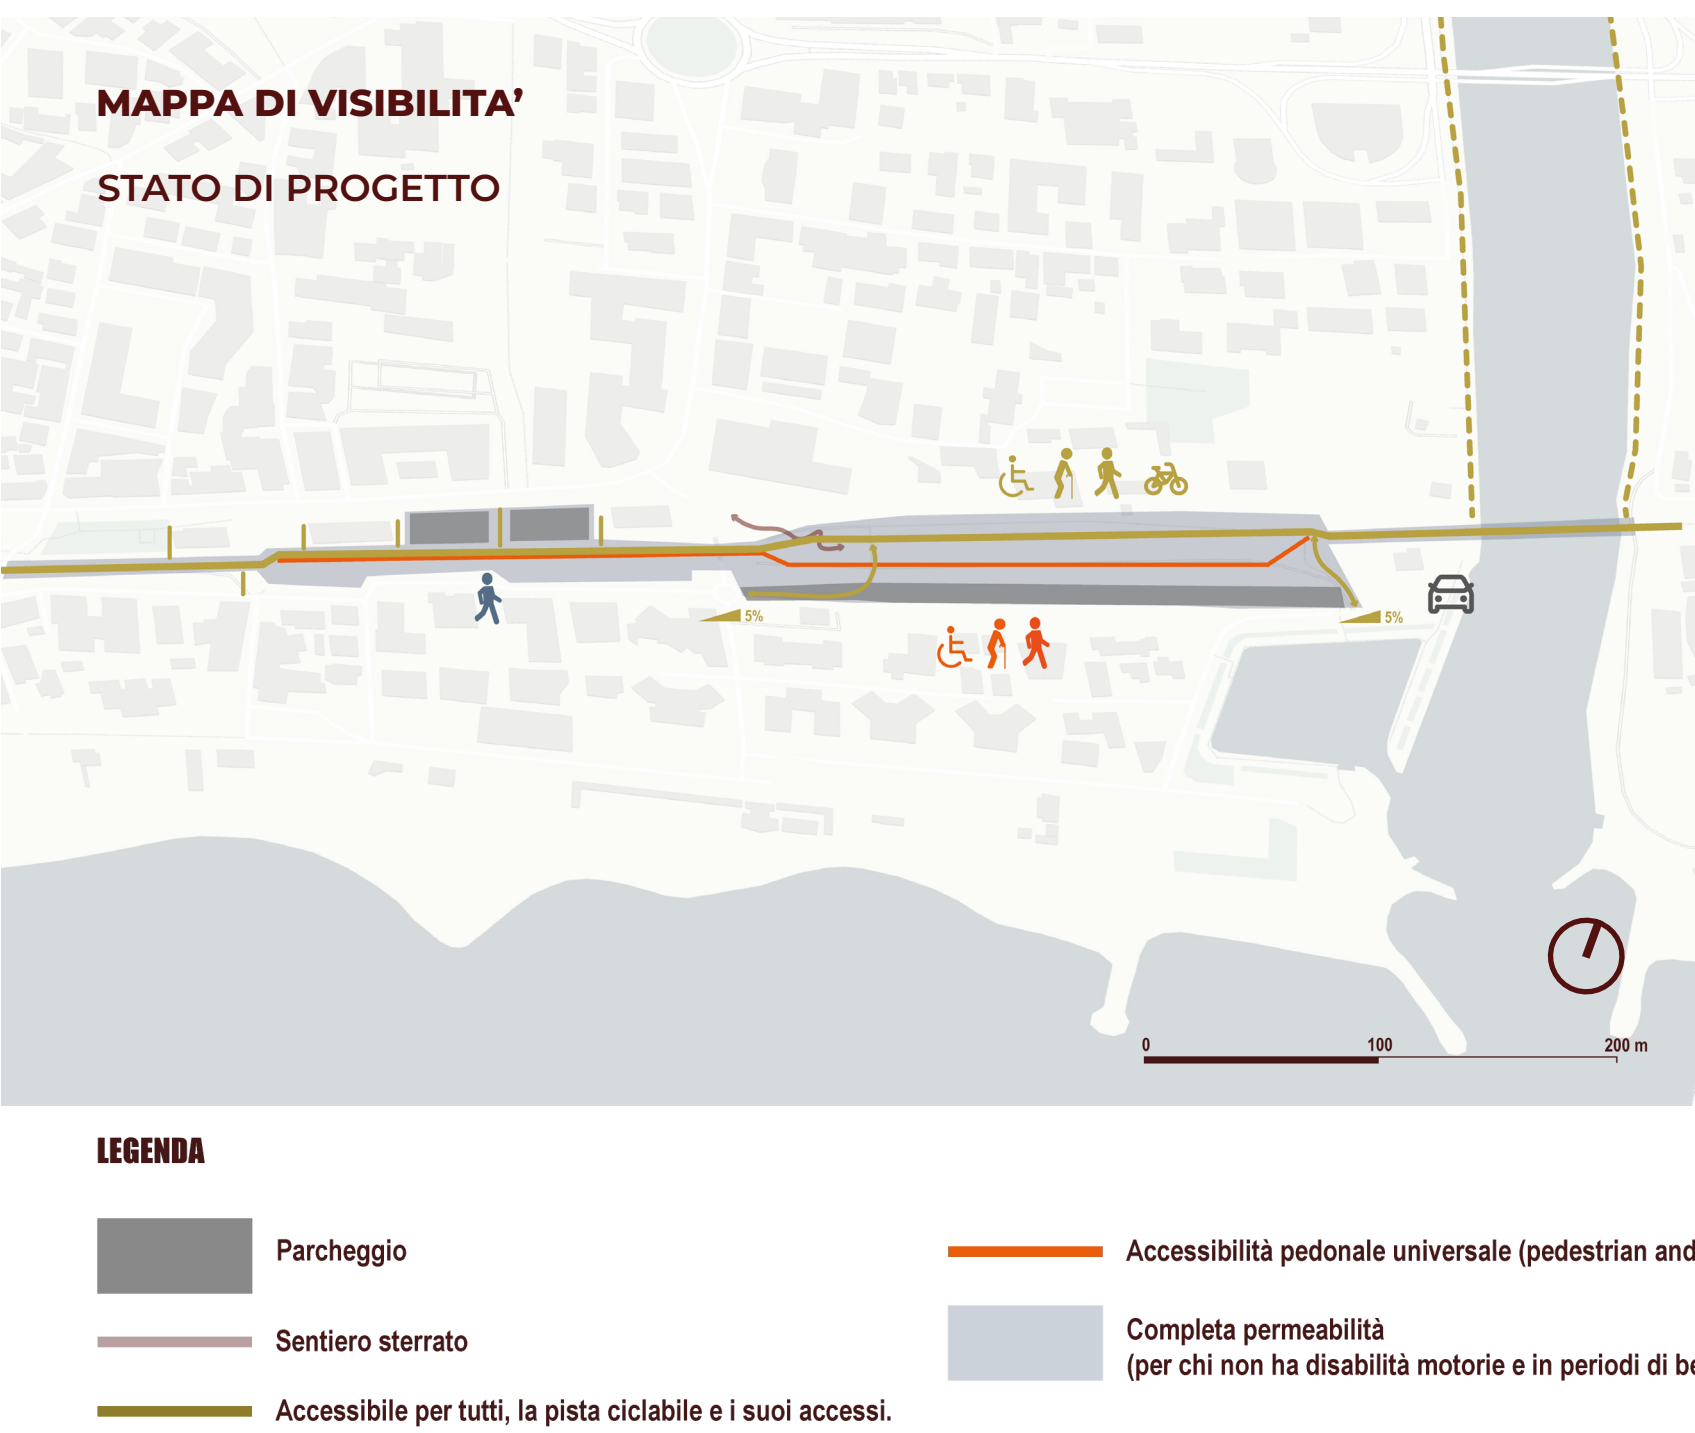



MAPPE TEMATICHE

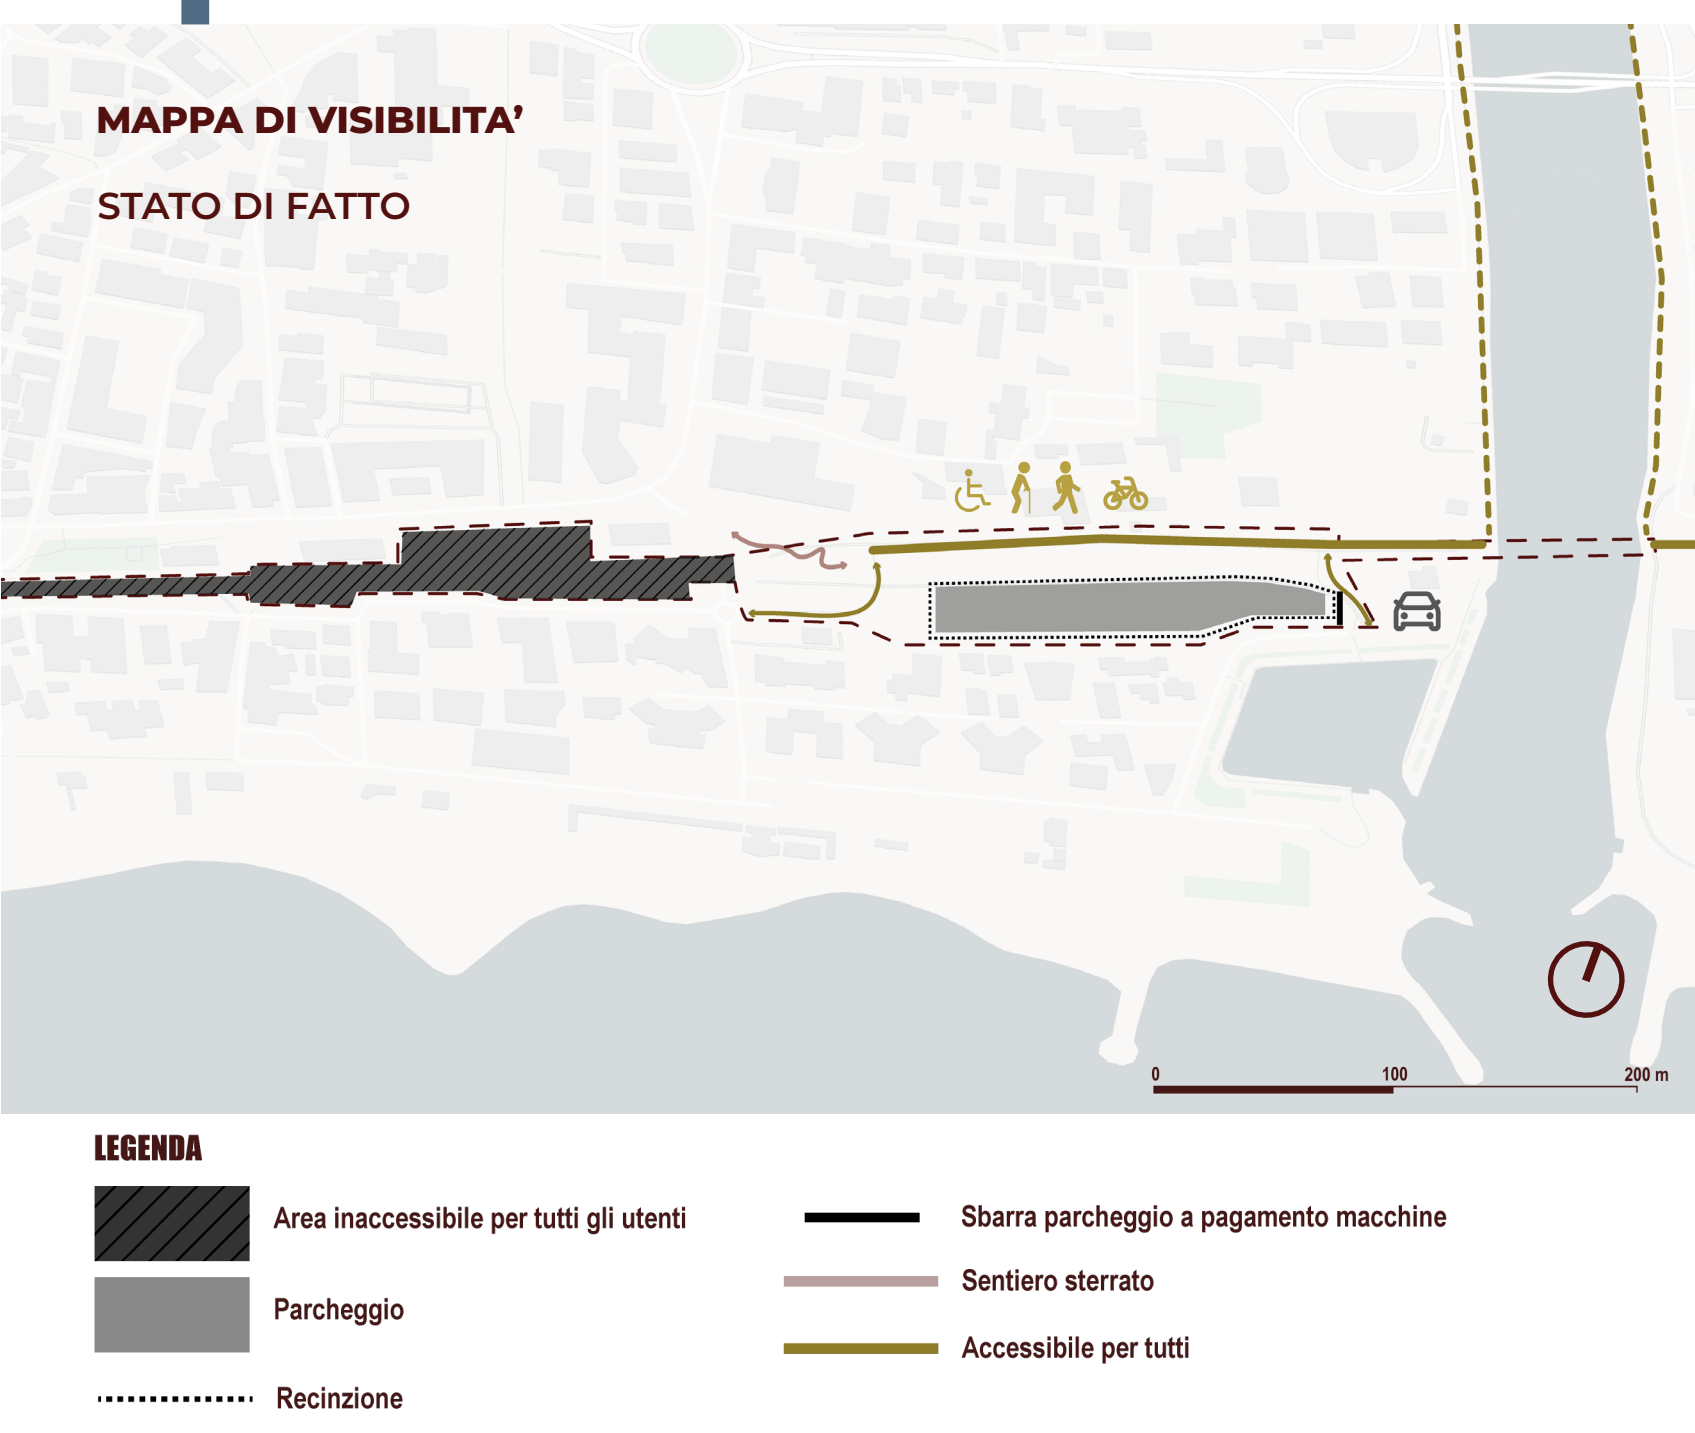

ASSONOMETRIE - COME FUNZIONA IL PROGETTO?

Il sole e l'ombra sulle isole

a.

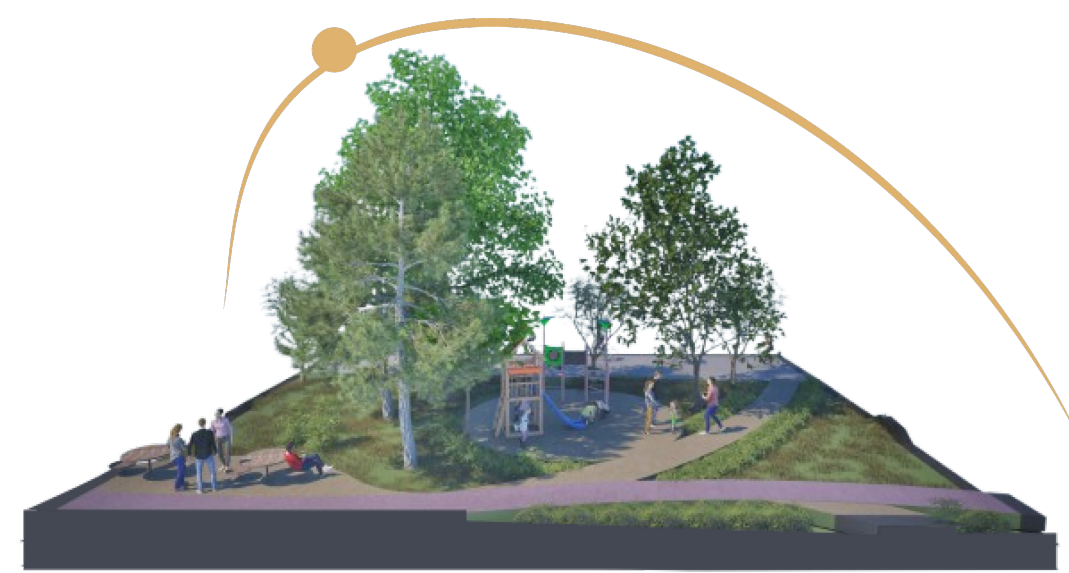

Il vento e la protezione frangivento


b.




Rain Garden di detenzione su soletta

PERIODI DI SECCA

c.

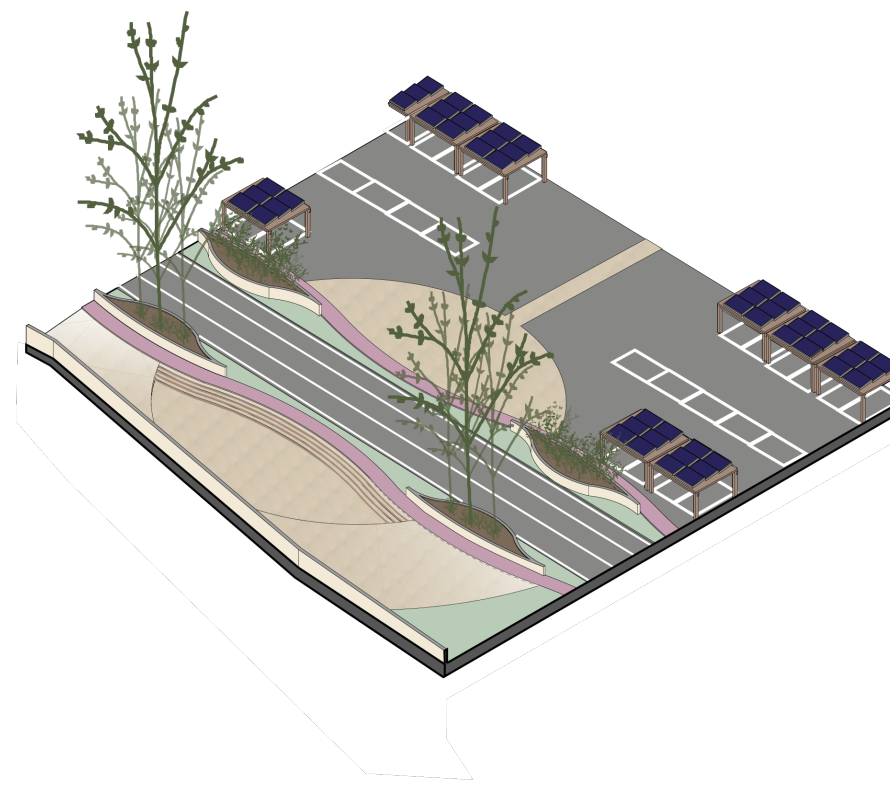


PIOGGE CATASTROFICHE

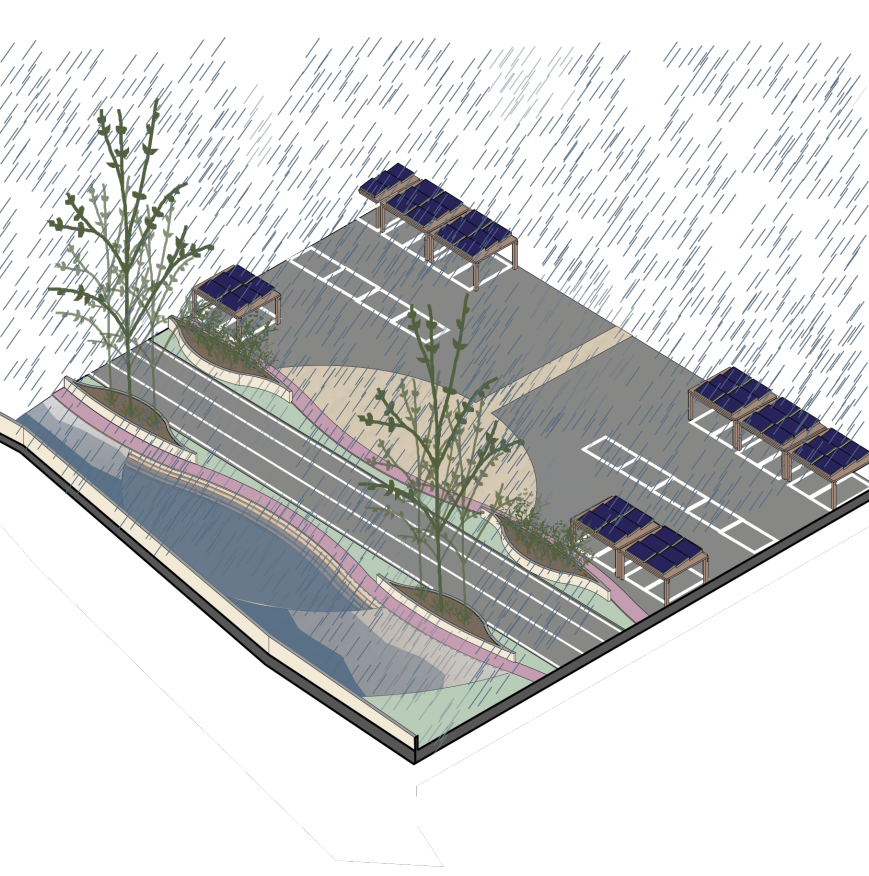


Rain Garden e Bioswale nel parco

PERIODI DI SECCA

b.

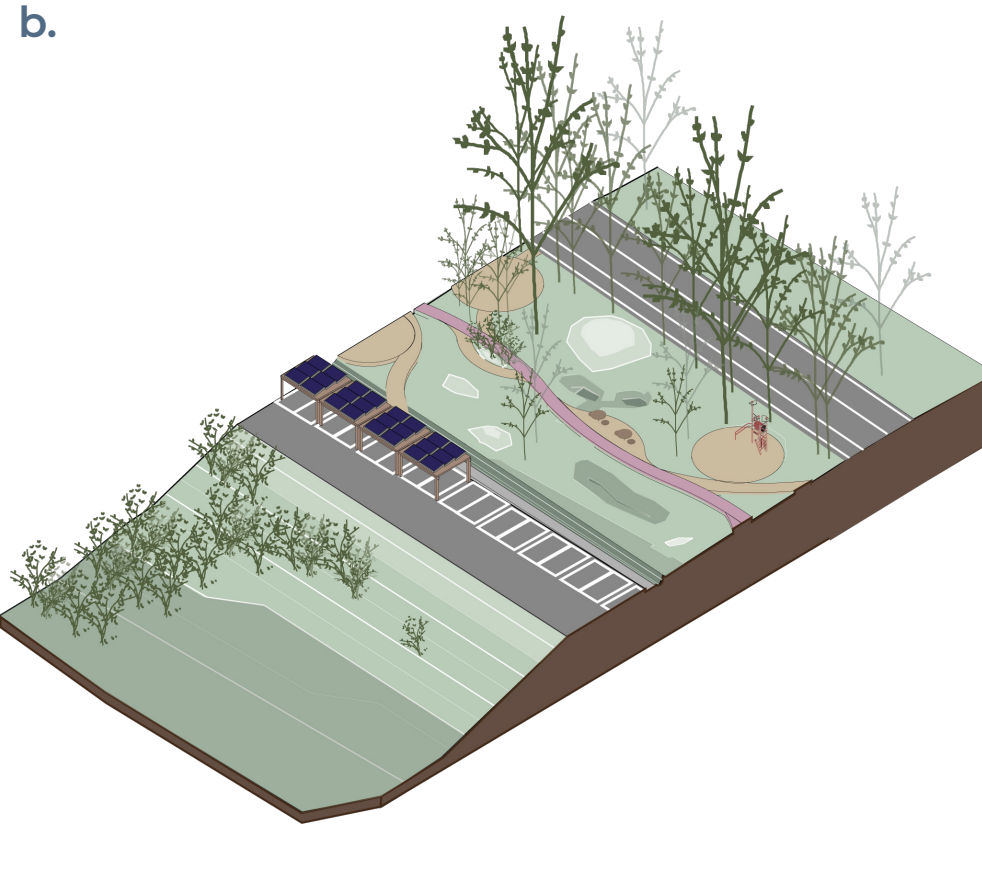



PIOGGE CATASTROFICHE

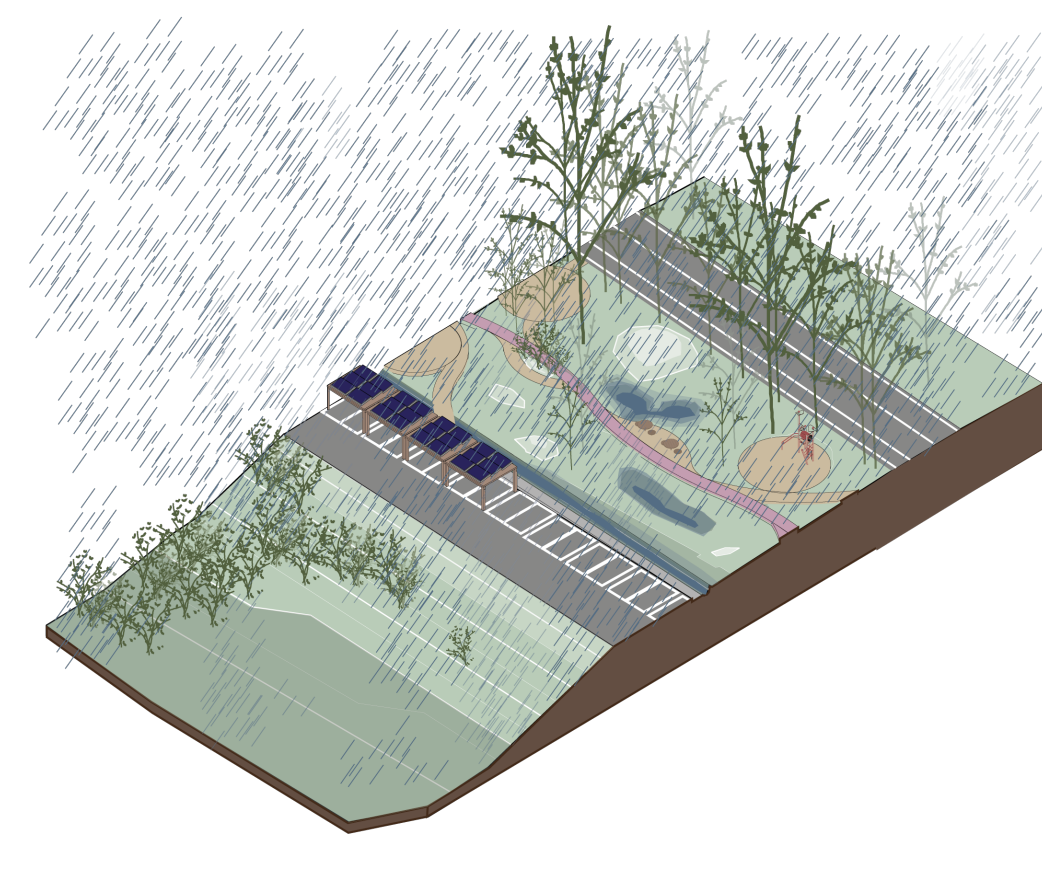

SEZIONE A-A

SEZIONE LONGITUDINALE

SCALA 1:1000

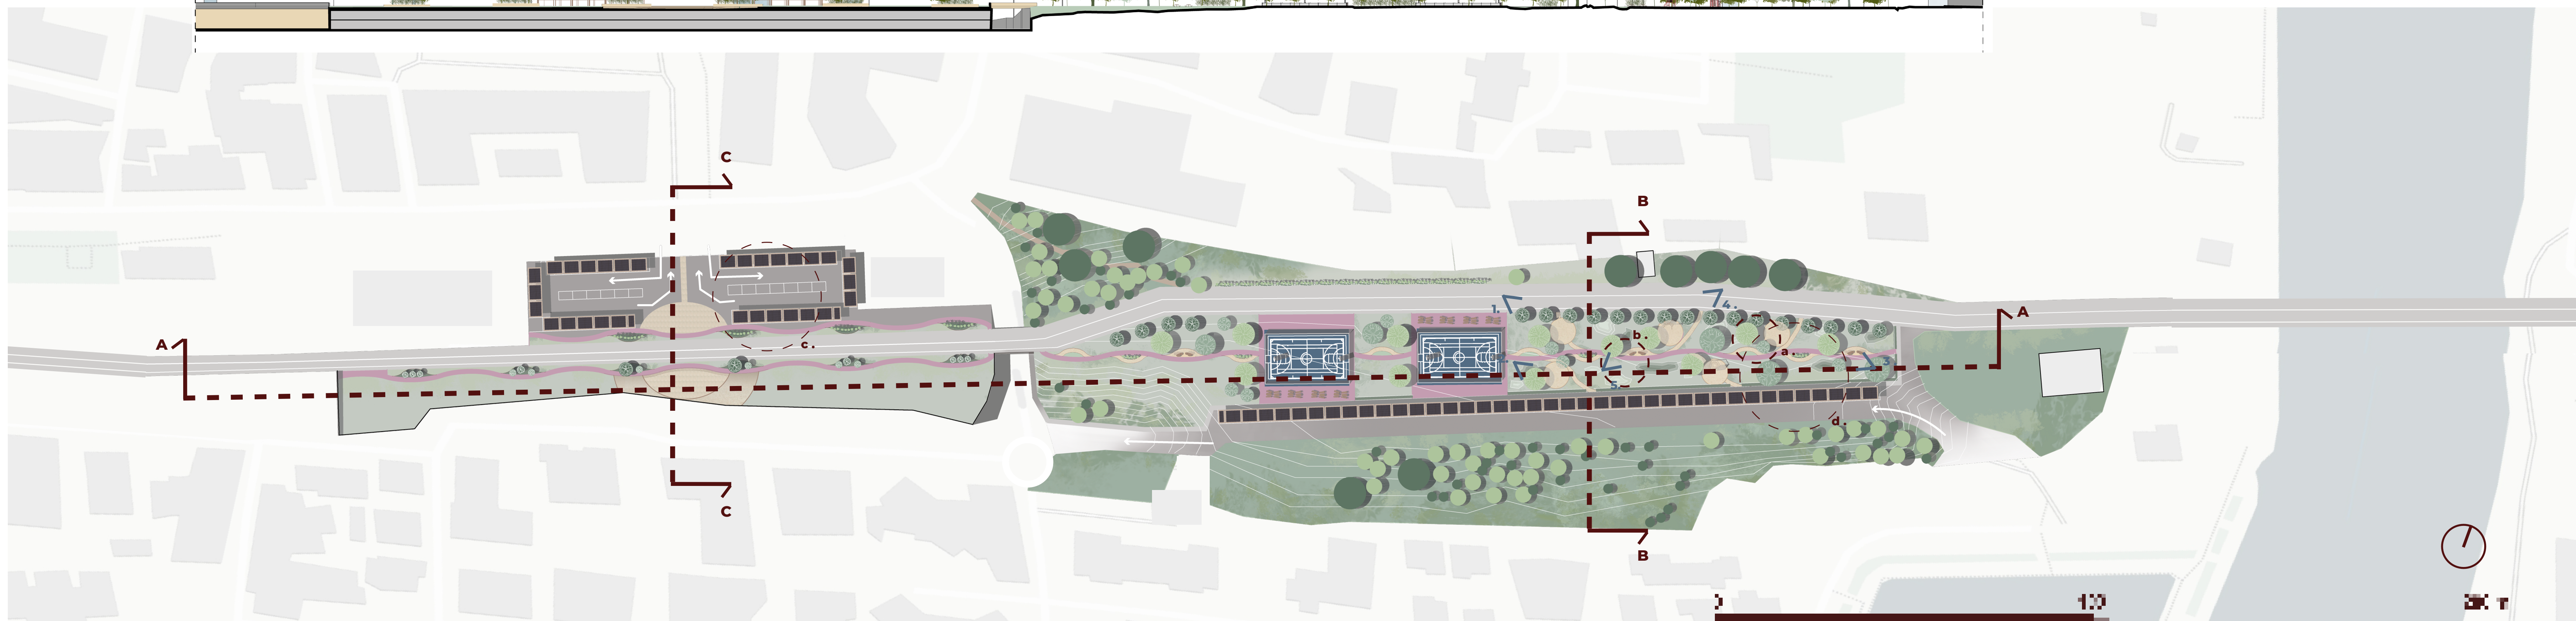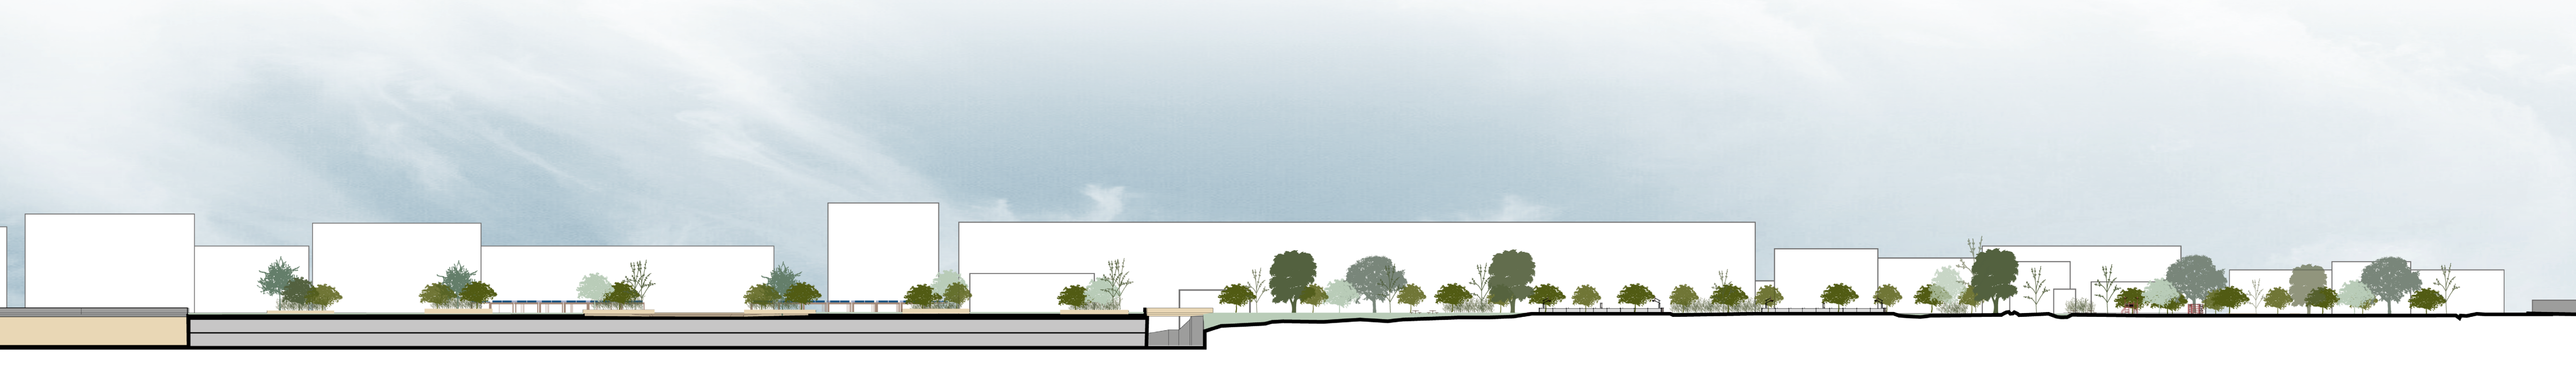

RENDER 1.
Fontane per rinfrescarsi



RENDER 2.
Palestre all'aperto



RENDER 3.
Luoghi di sosta del parco pienamente accessibili



RENDER 4.
Pista ciclabile



RENDER 5.
Giochi per bambini

SEZIONE B-B

SEZIONE TRASVERSALE - Parco Naturale

SCALA 1:200



SEZIONE C-C

SEZIONE TRASVERSALE - Parco su Soletta

SCALA 1:200

