


6. Particolare degli ovali e delle cornici nella volta della 'Galleria'.

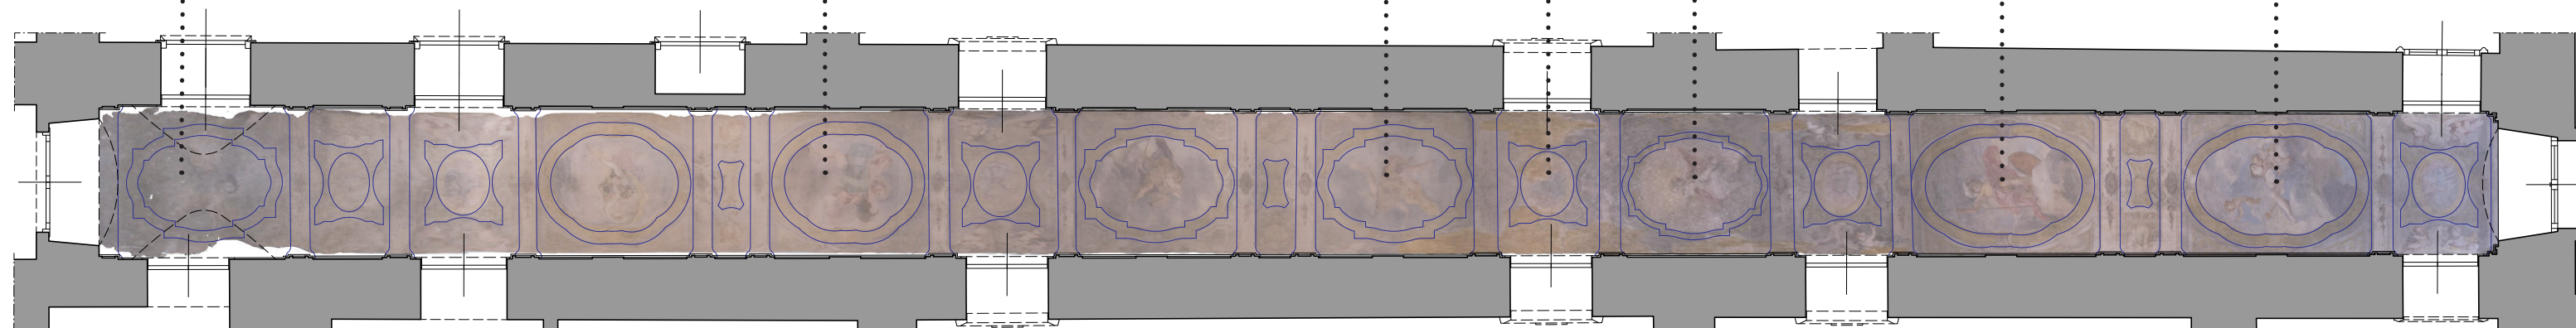

7. Proiezione in pianta della volta della 'Galleria'. Rielaborazione grafica con evidenza sulla quadratura.