



# Allegato A

piano secondo – stato di fatto

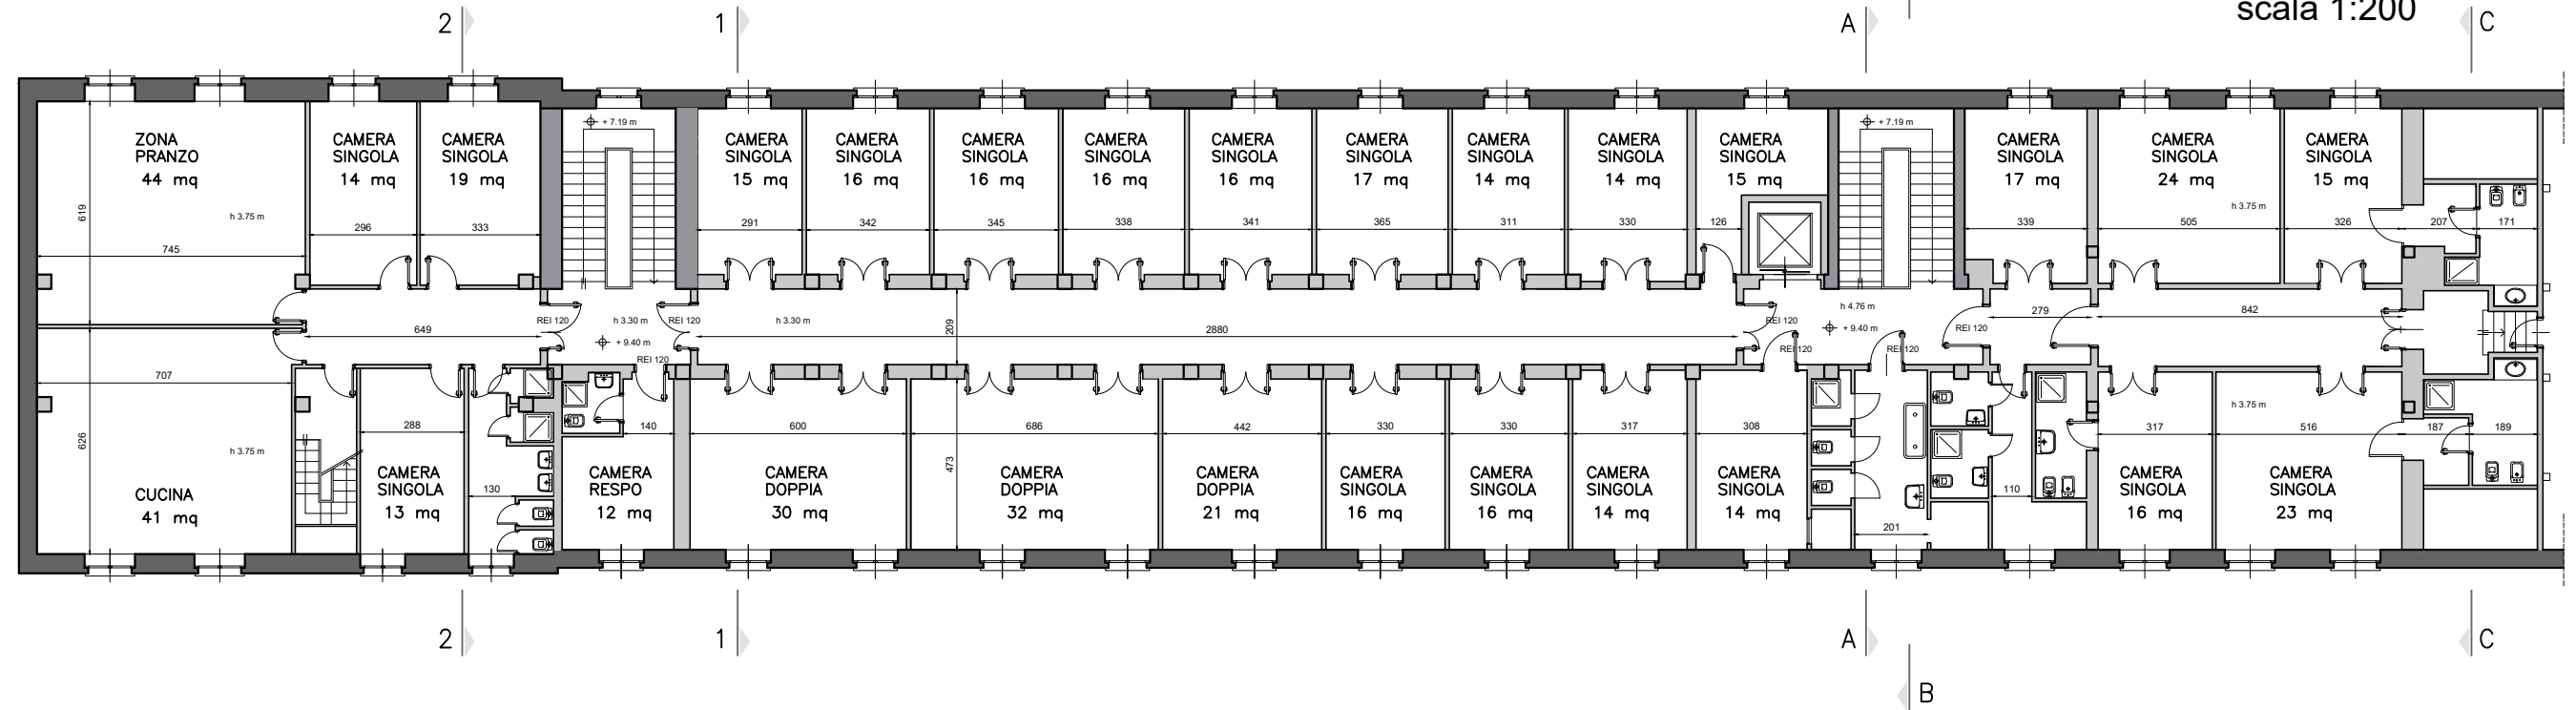

piano secondo – ipotesi di progetto

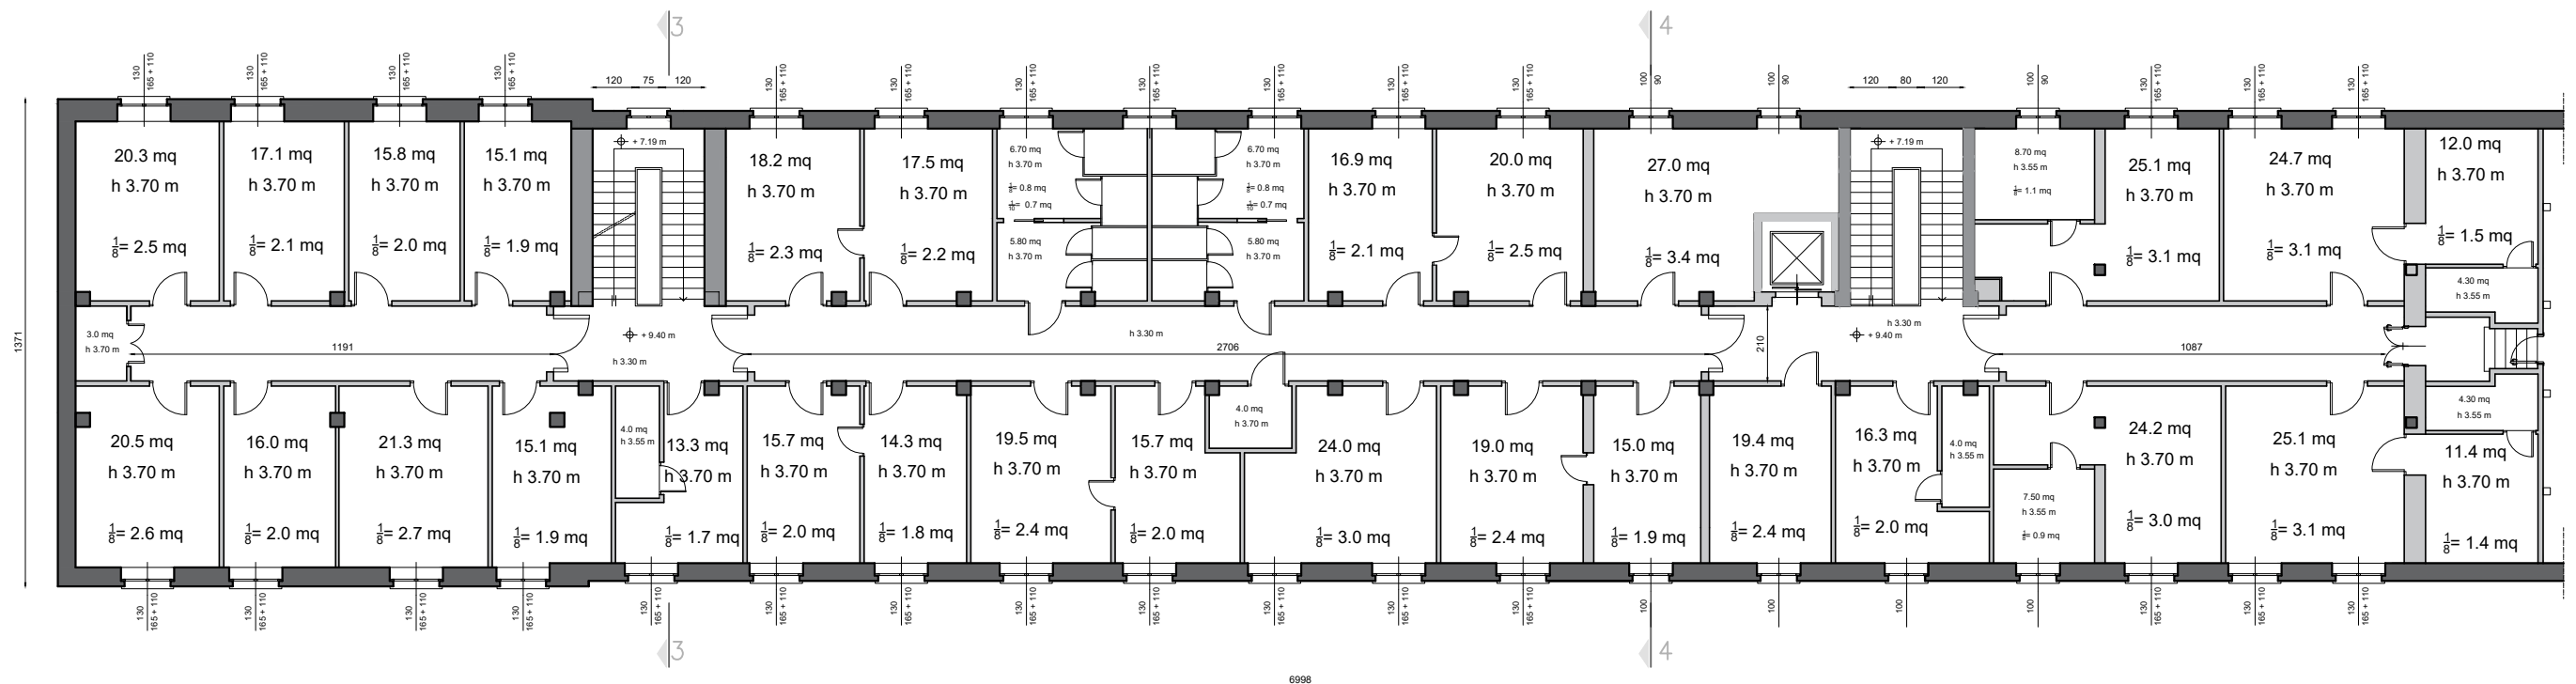


# Allegato B




scala 1:200

piano secondo – ipotesi di progetto

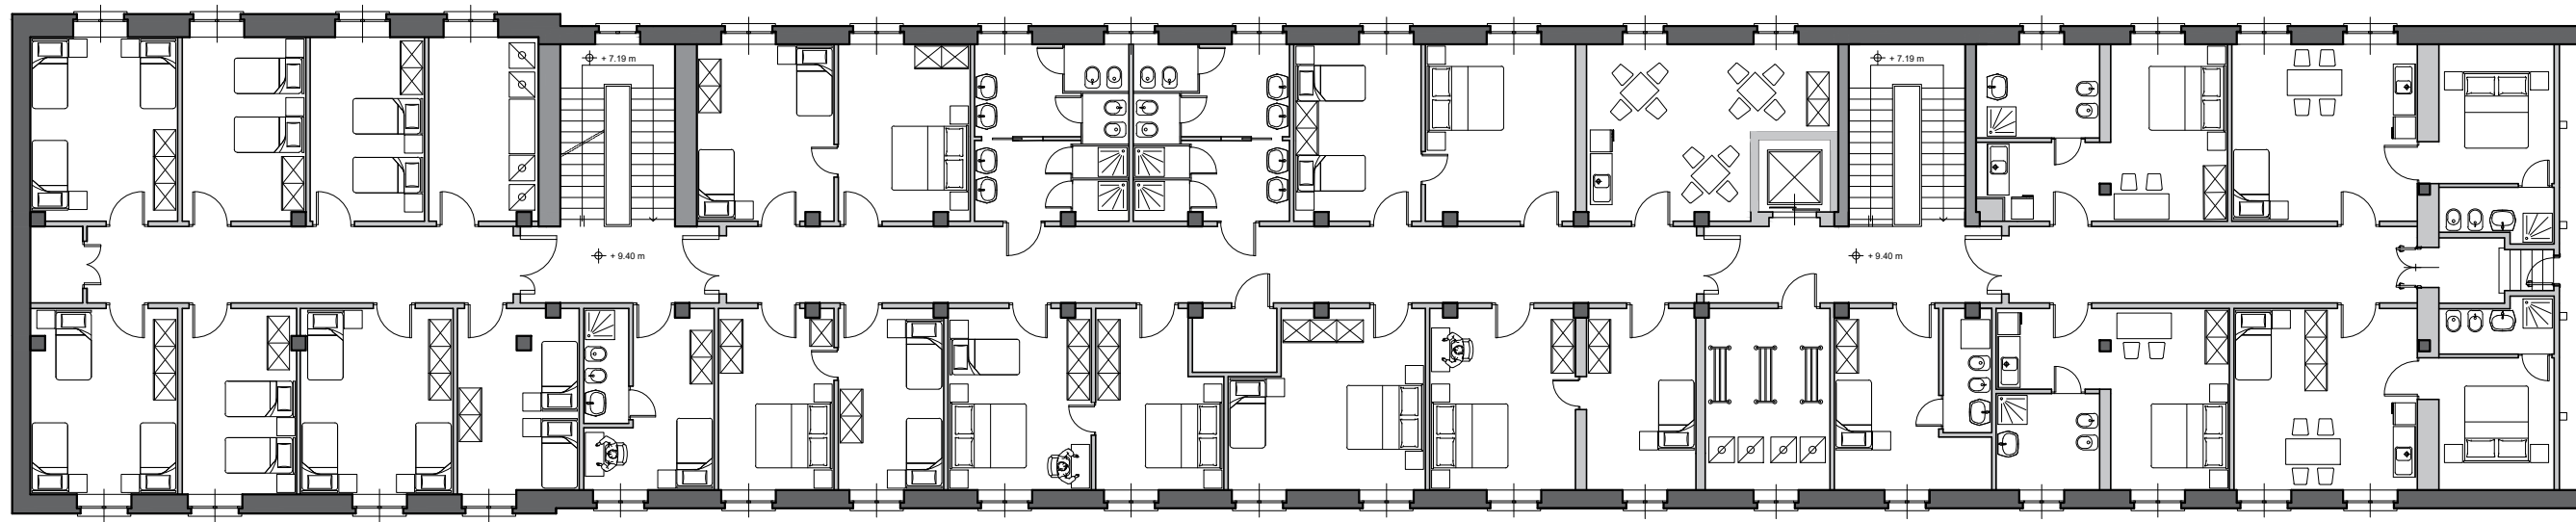

piano secondo – ipotesi di progetto – percorso d'esodo

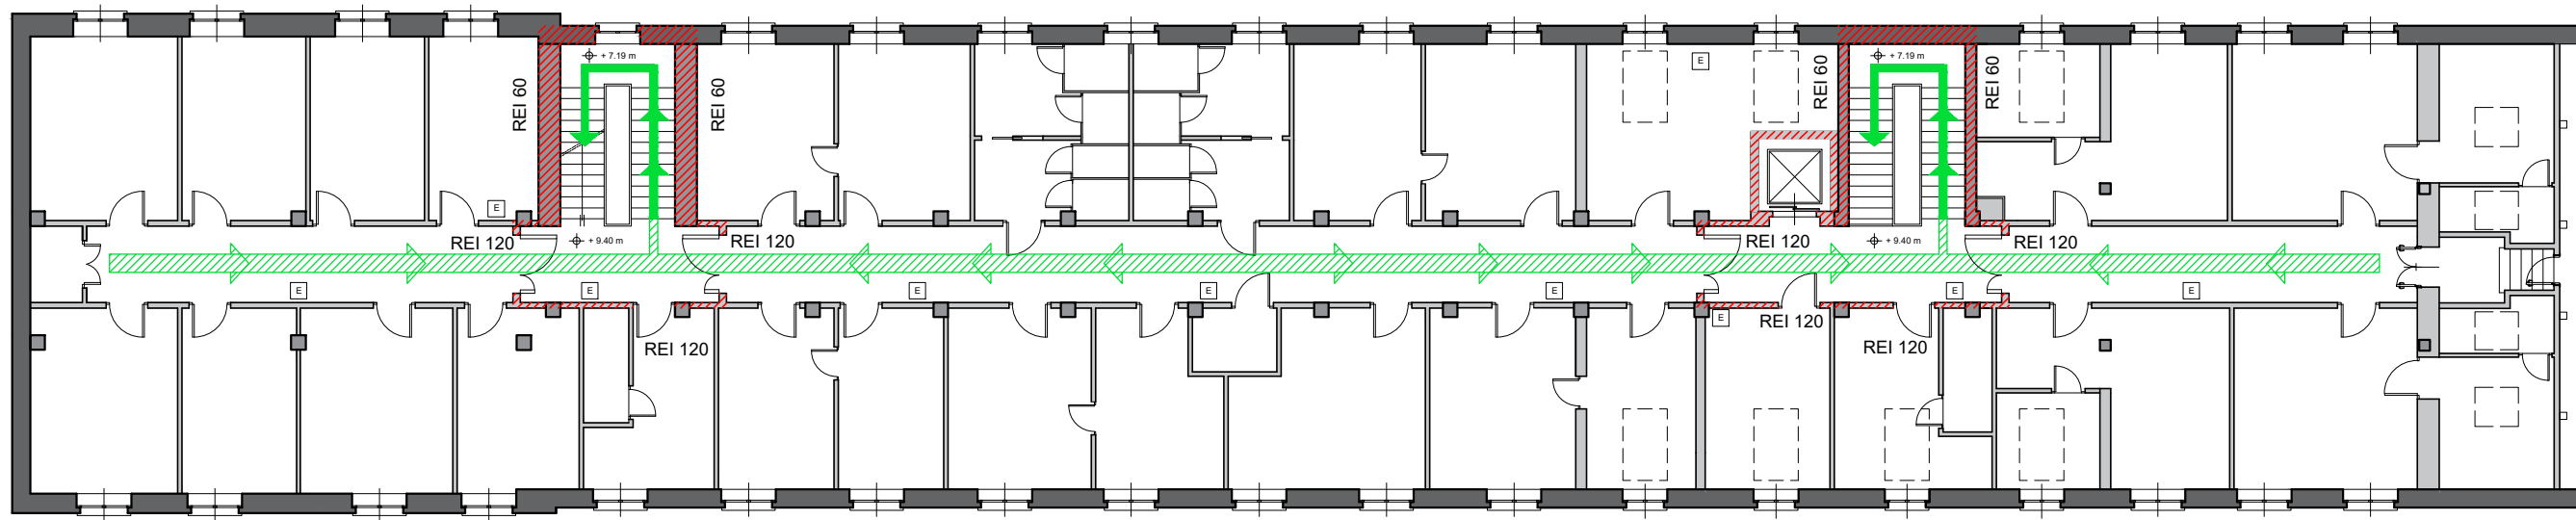


# Allegato C




scala 1:200

piano primo – percorso d’esodo

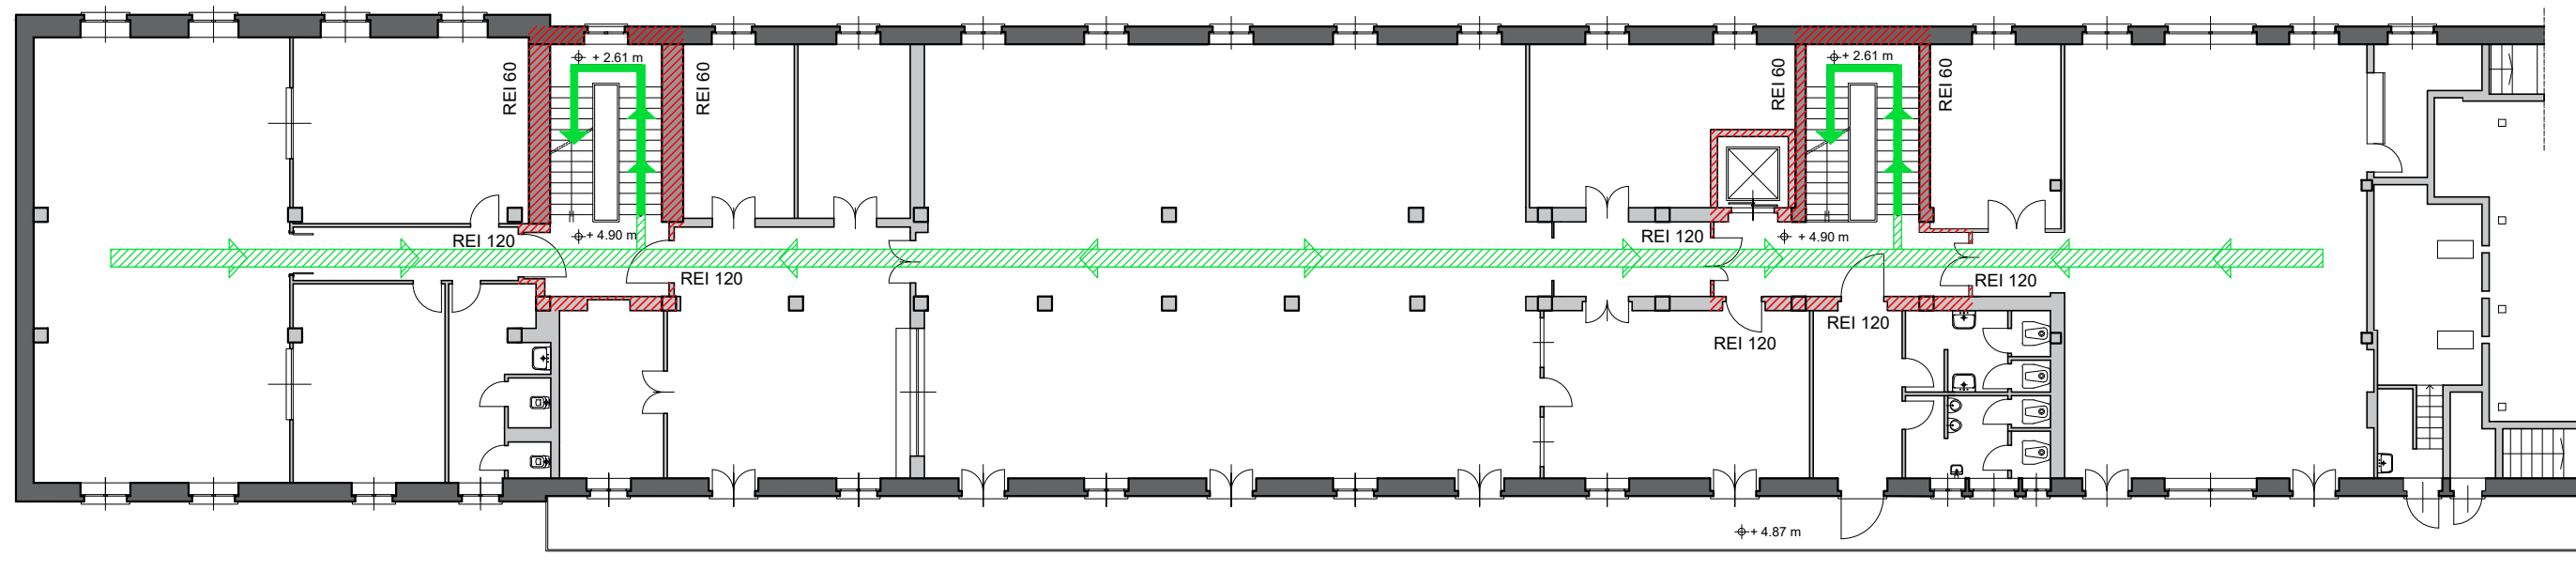

piano terra – percorso d’esodo

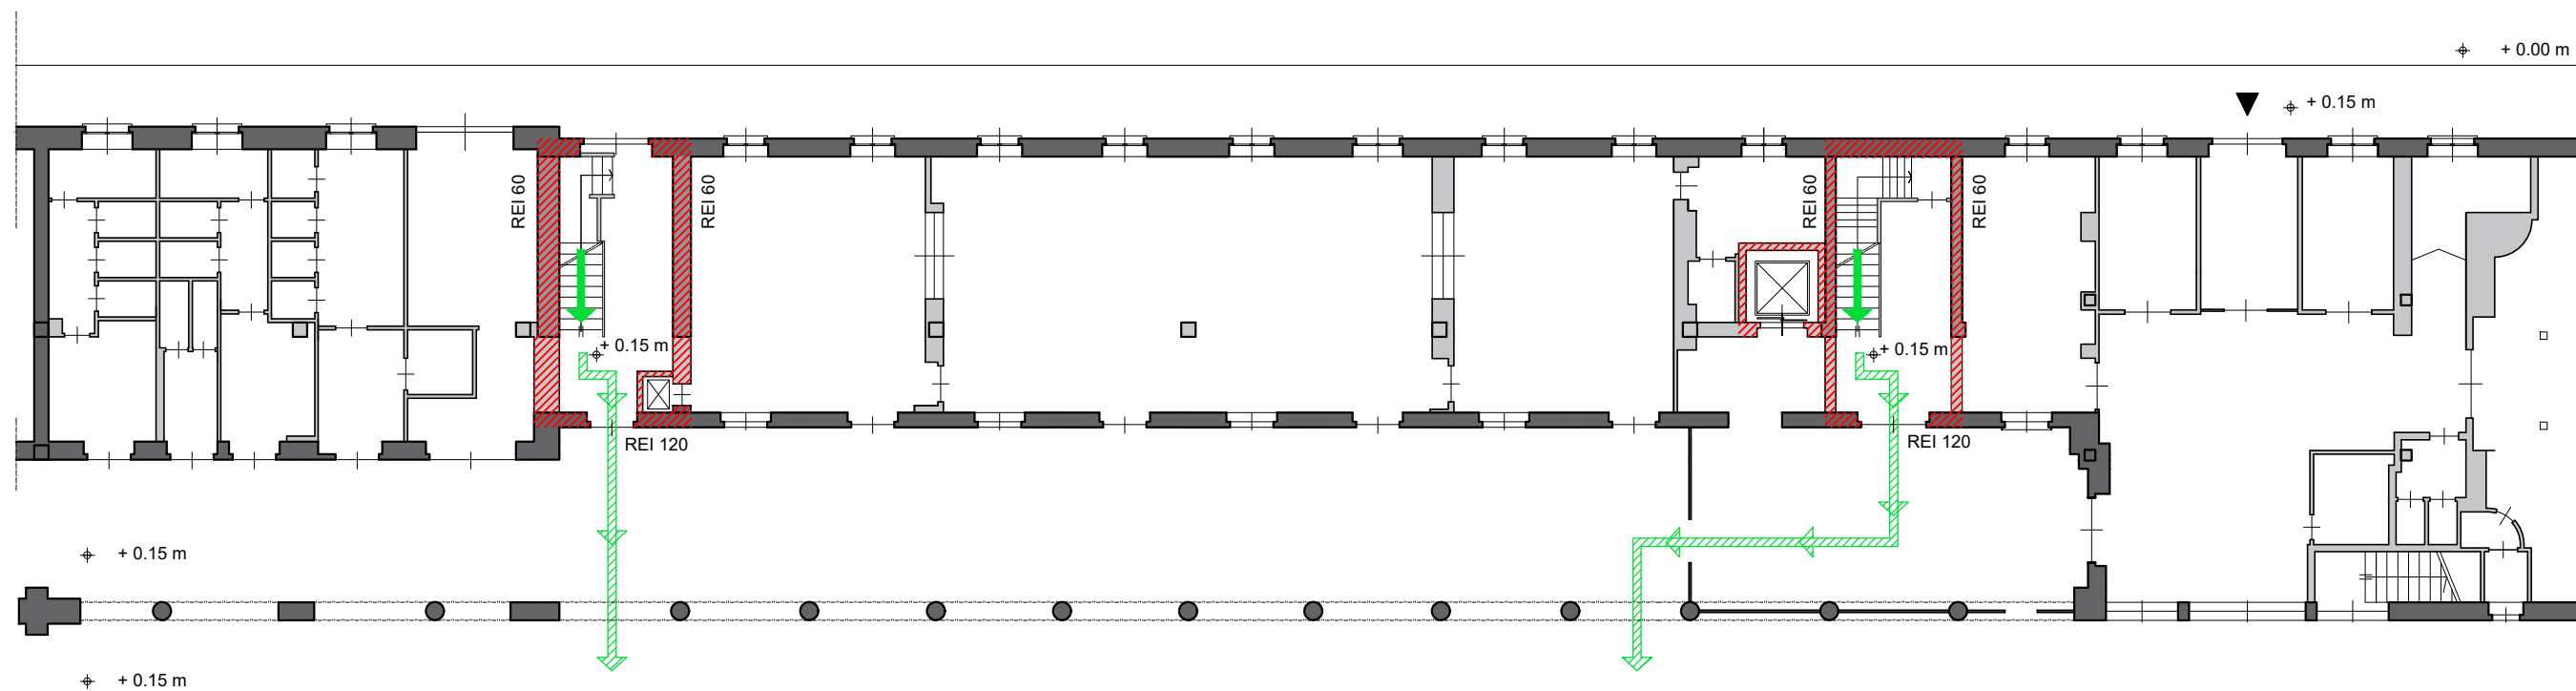

# Allegato D

prospetto lato esterno

scala 1:200



scala 1:200

prospetto lato interno




REALIZZATO CON UN PRODOTTO AUTODESK VERSIONE PER STUDENTI


REALIZZATO CON UN PRODOTTO AUTODESK VERSIONE PER STUDENTI

# Allegato E


sez. A – A

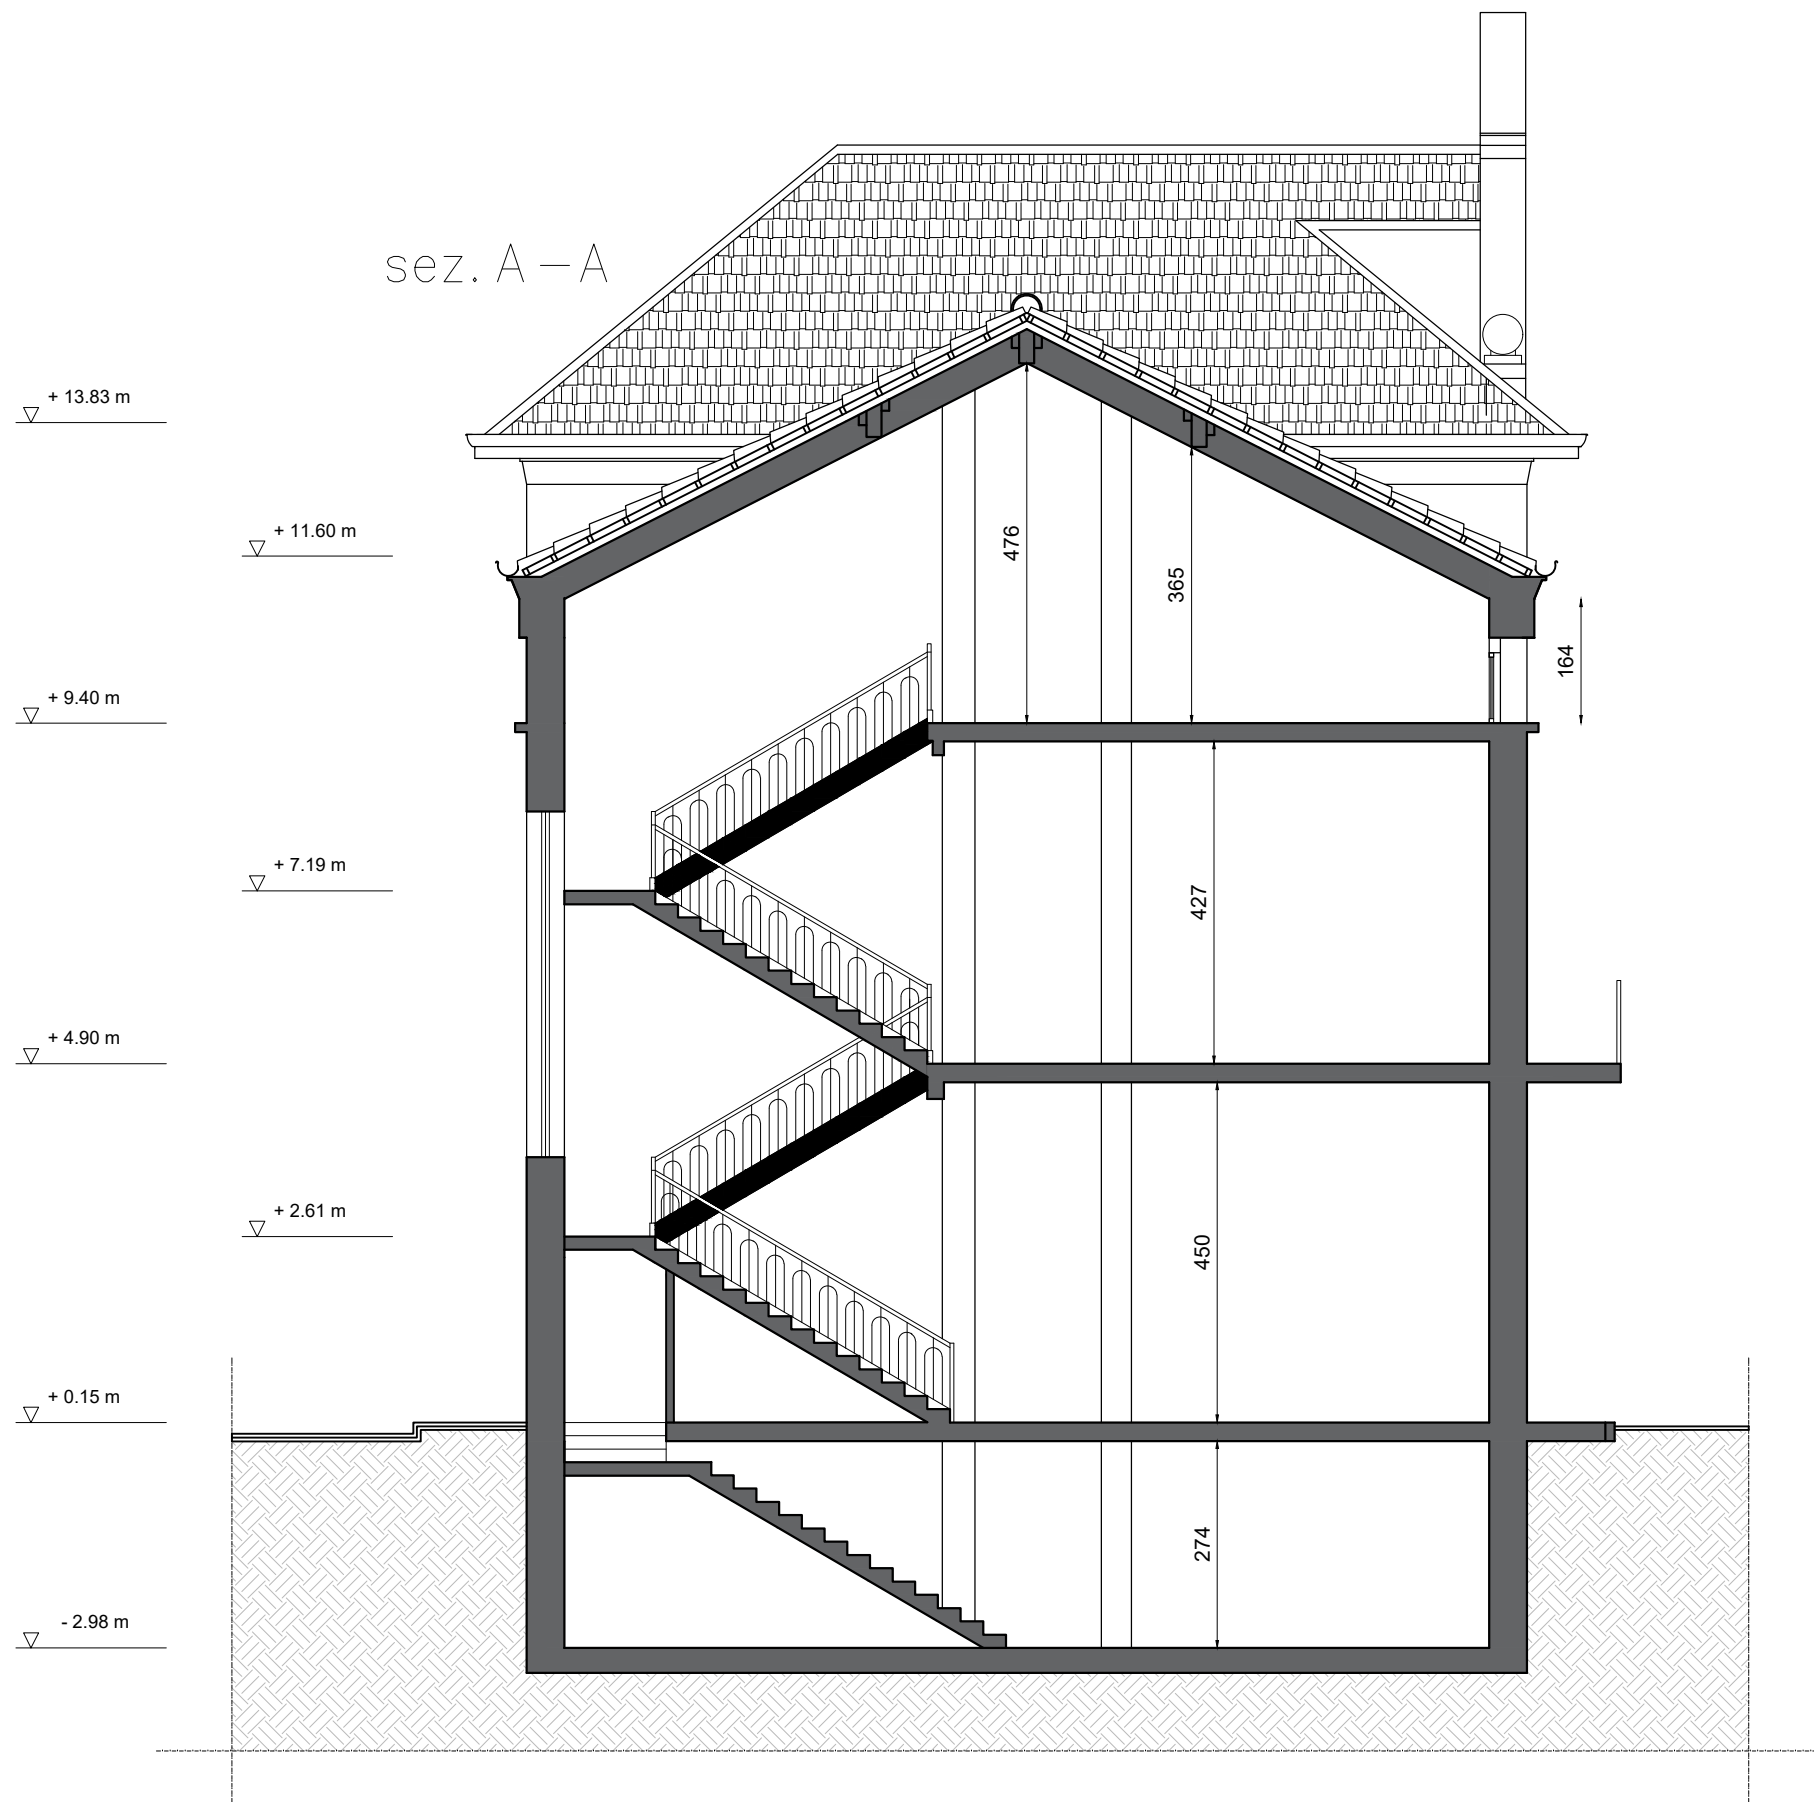


consolidamento  
solaio interpiano

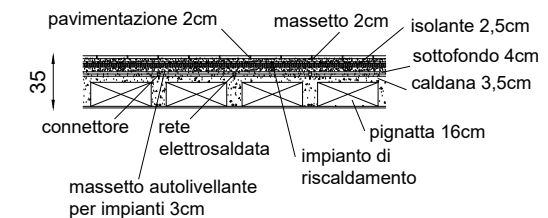

ipotesi solaio interpiano

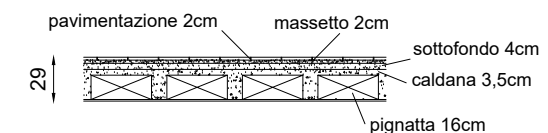



ipotesi fondazione

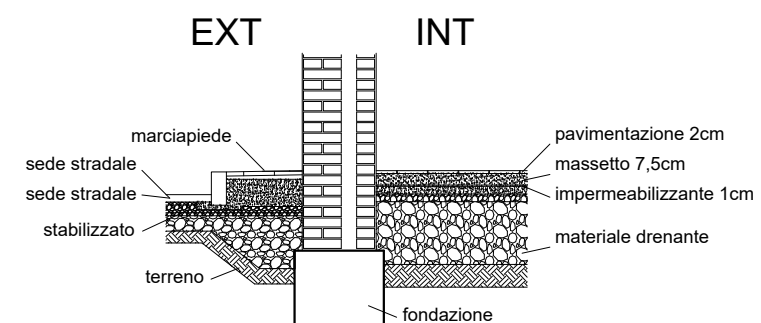


scala 1:50

# Allegato F


sez. 3-3 modifica della falda e del corpo scala

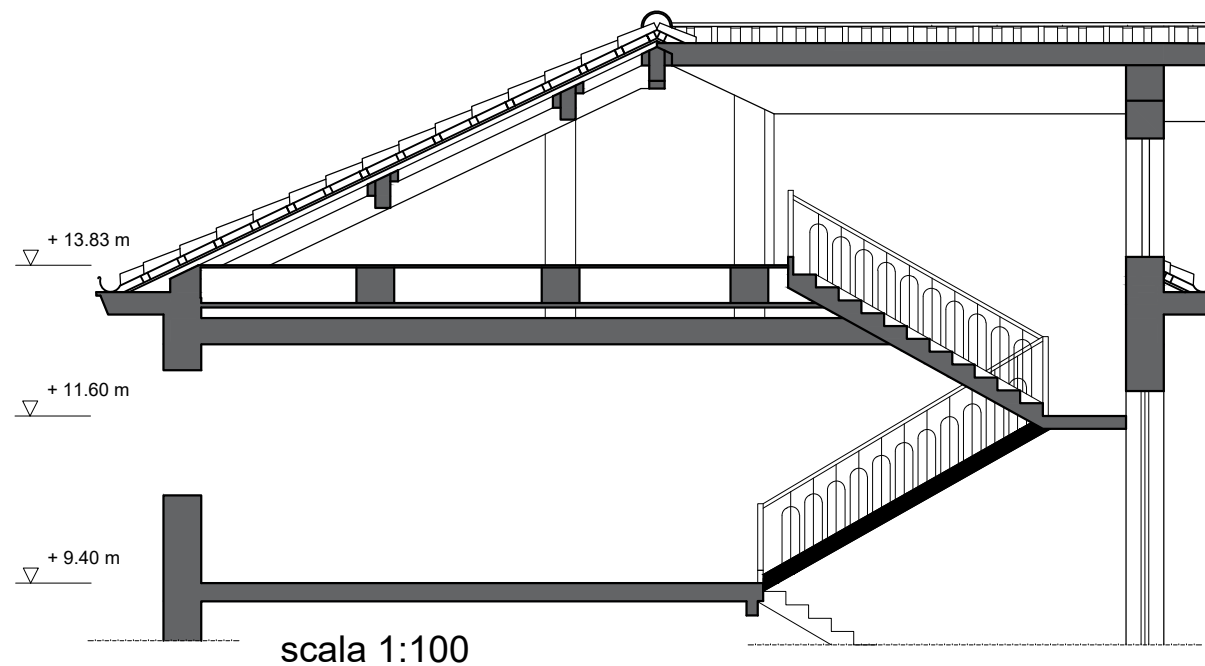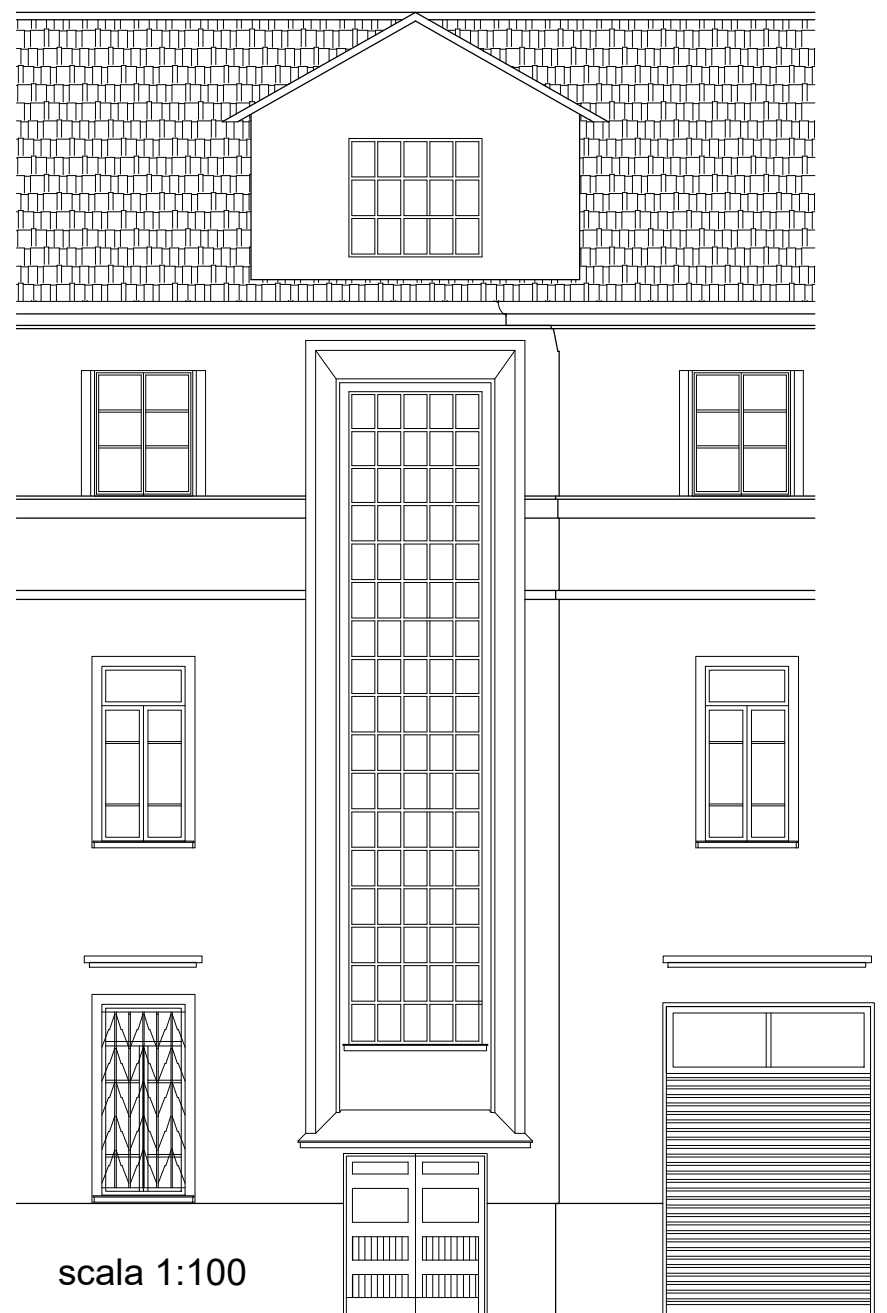


muratura int  
esistente sez orizz

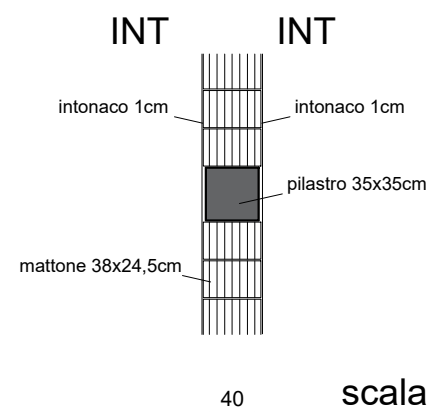


partizione int  
nuovo sez vert

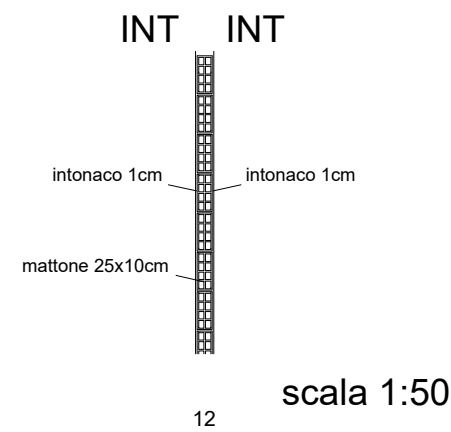


muratura est  
nuovo sez orizz

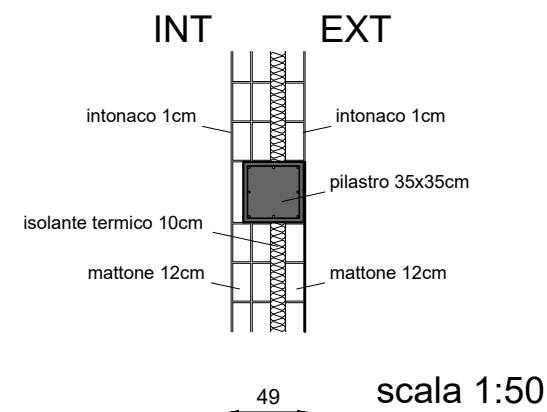

muratura est  
nuovo sez vert

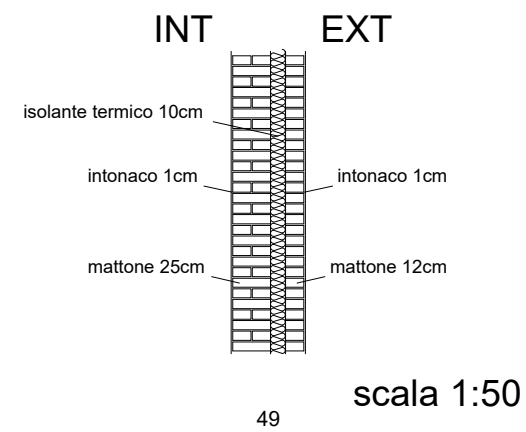


coperture - ipotesi di progetto

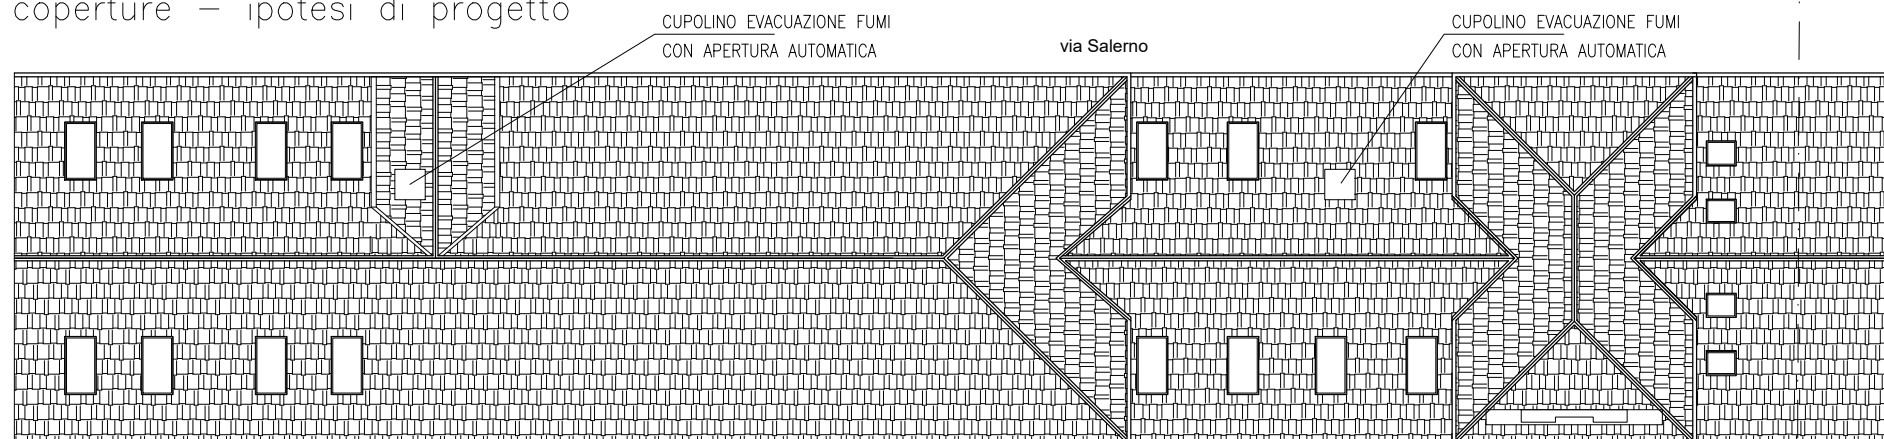




# Allegato G


stato di fatto  
sez. B–B

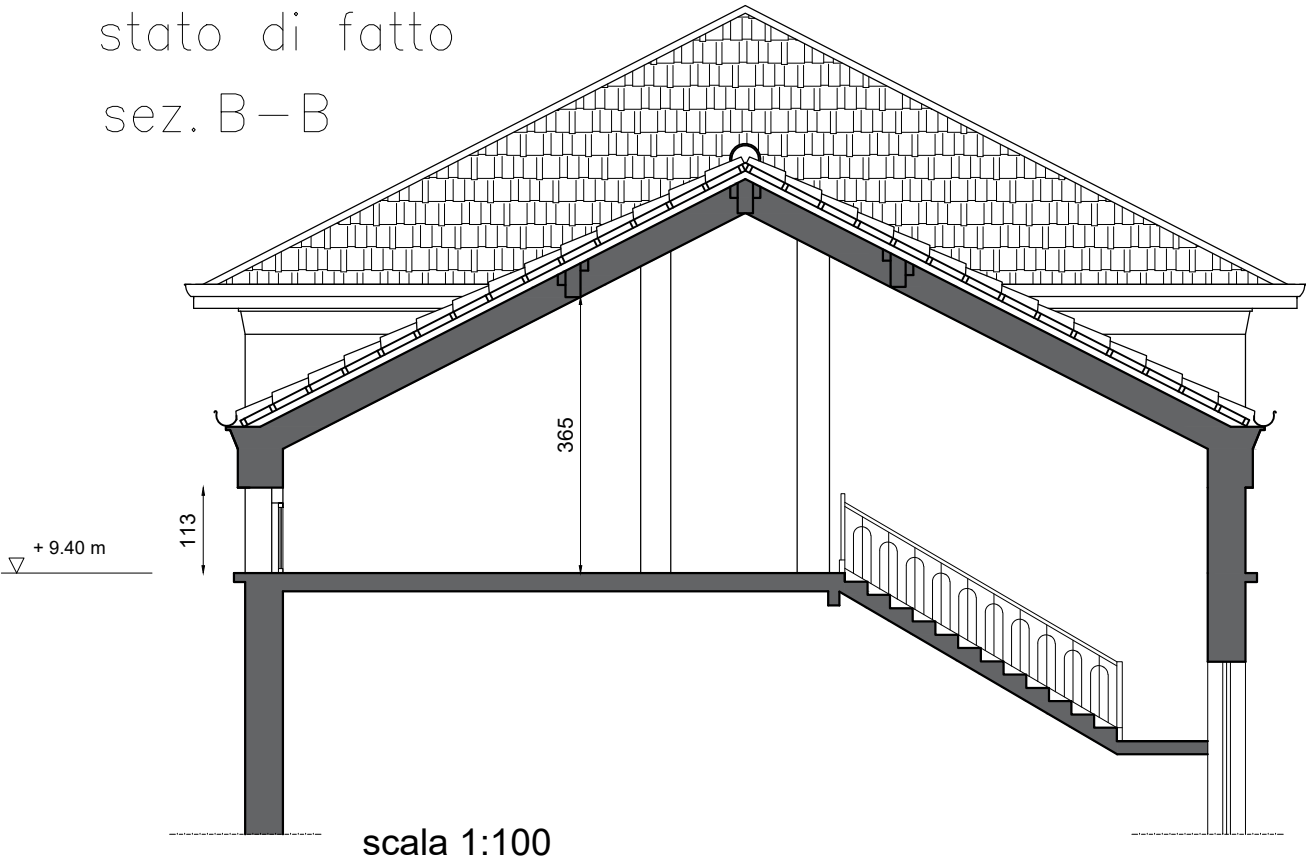


stato di fatto  
sez. 1–1

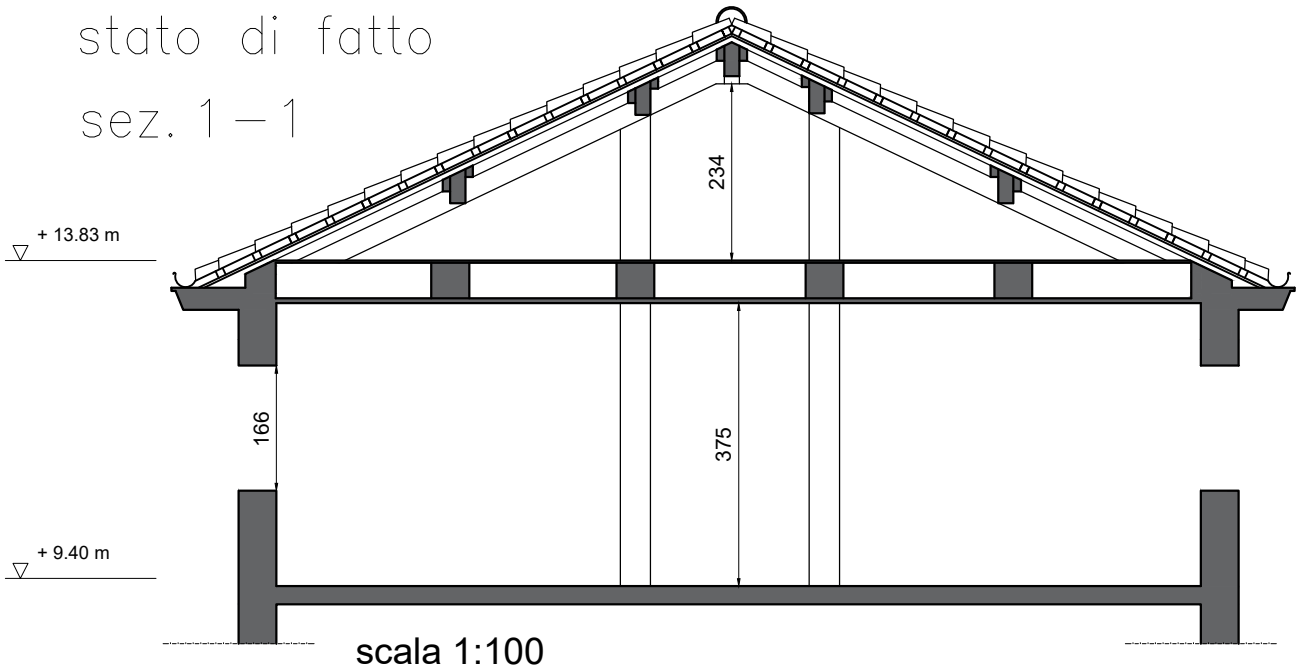

velux su falda  
sez. C–C

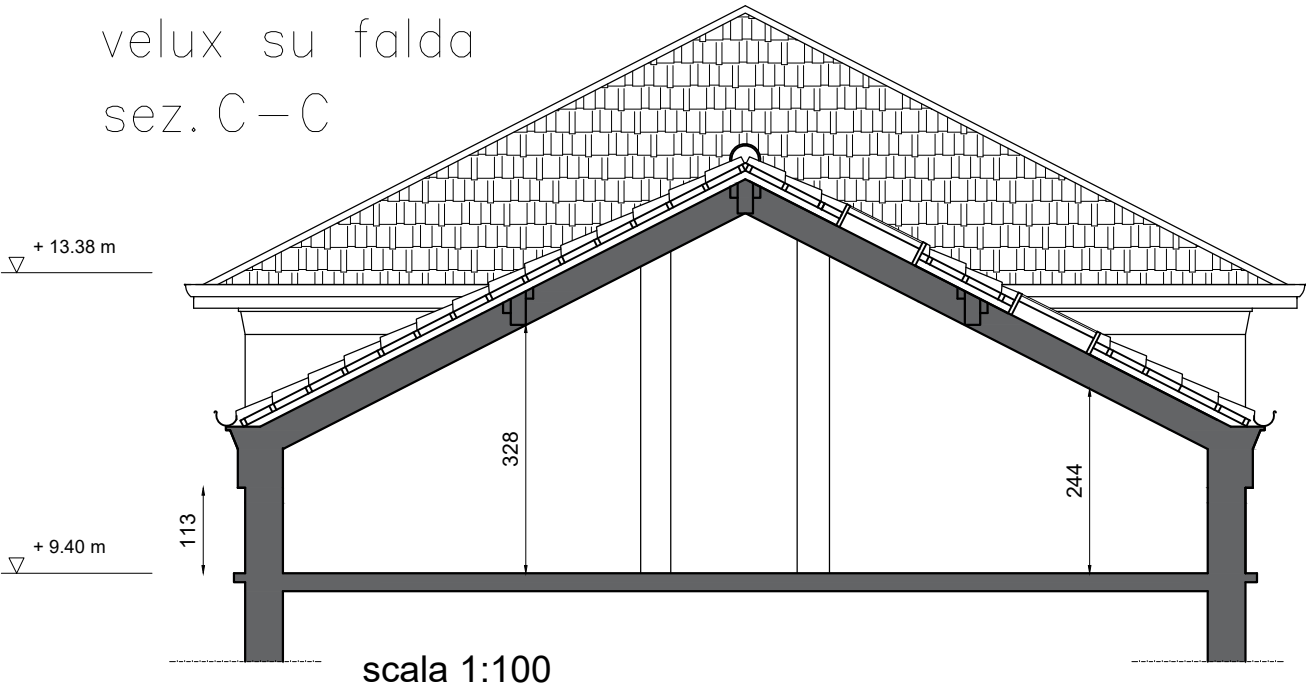


stato di fatto  
sez. 2–2

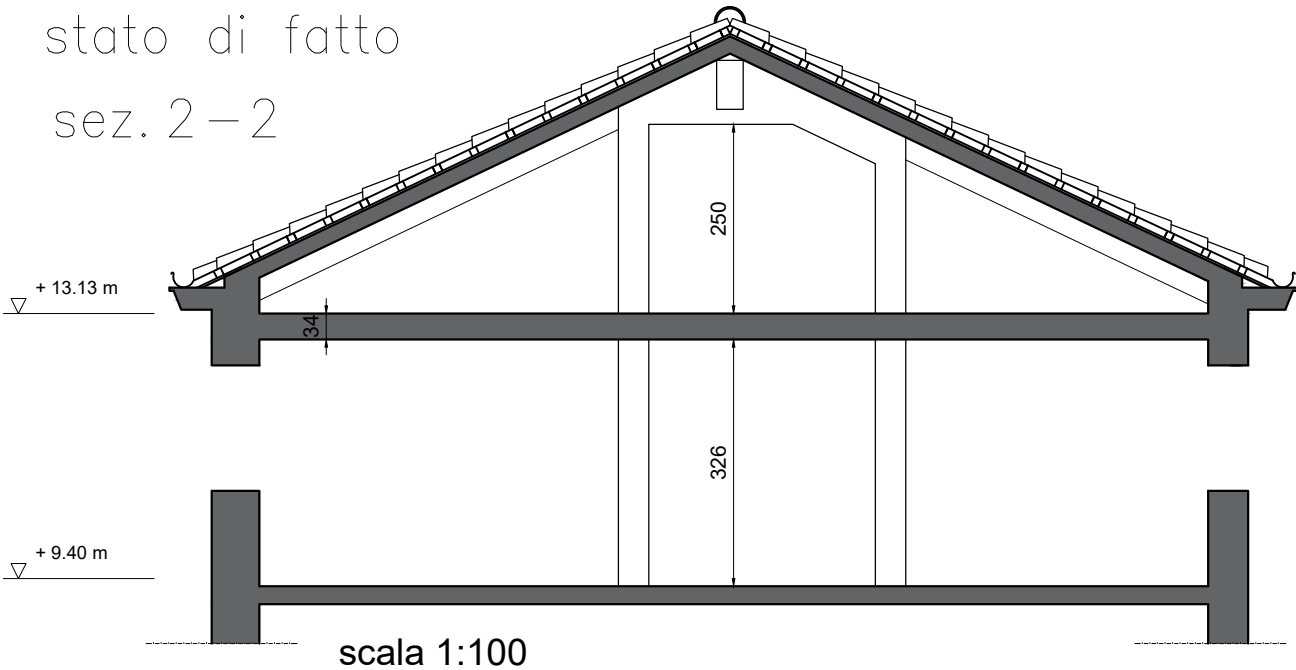


# Allegato H

modifica al prospetto interno

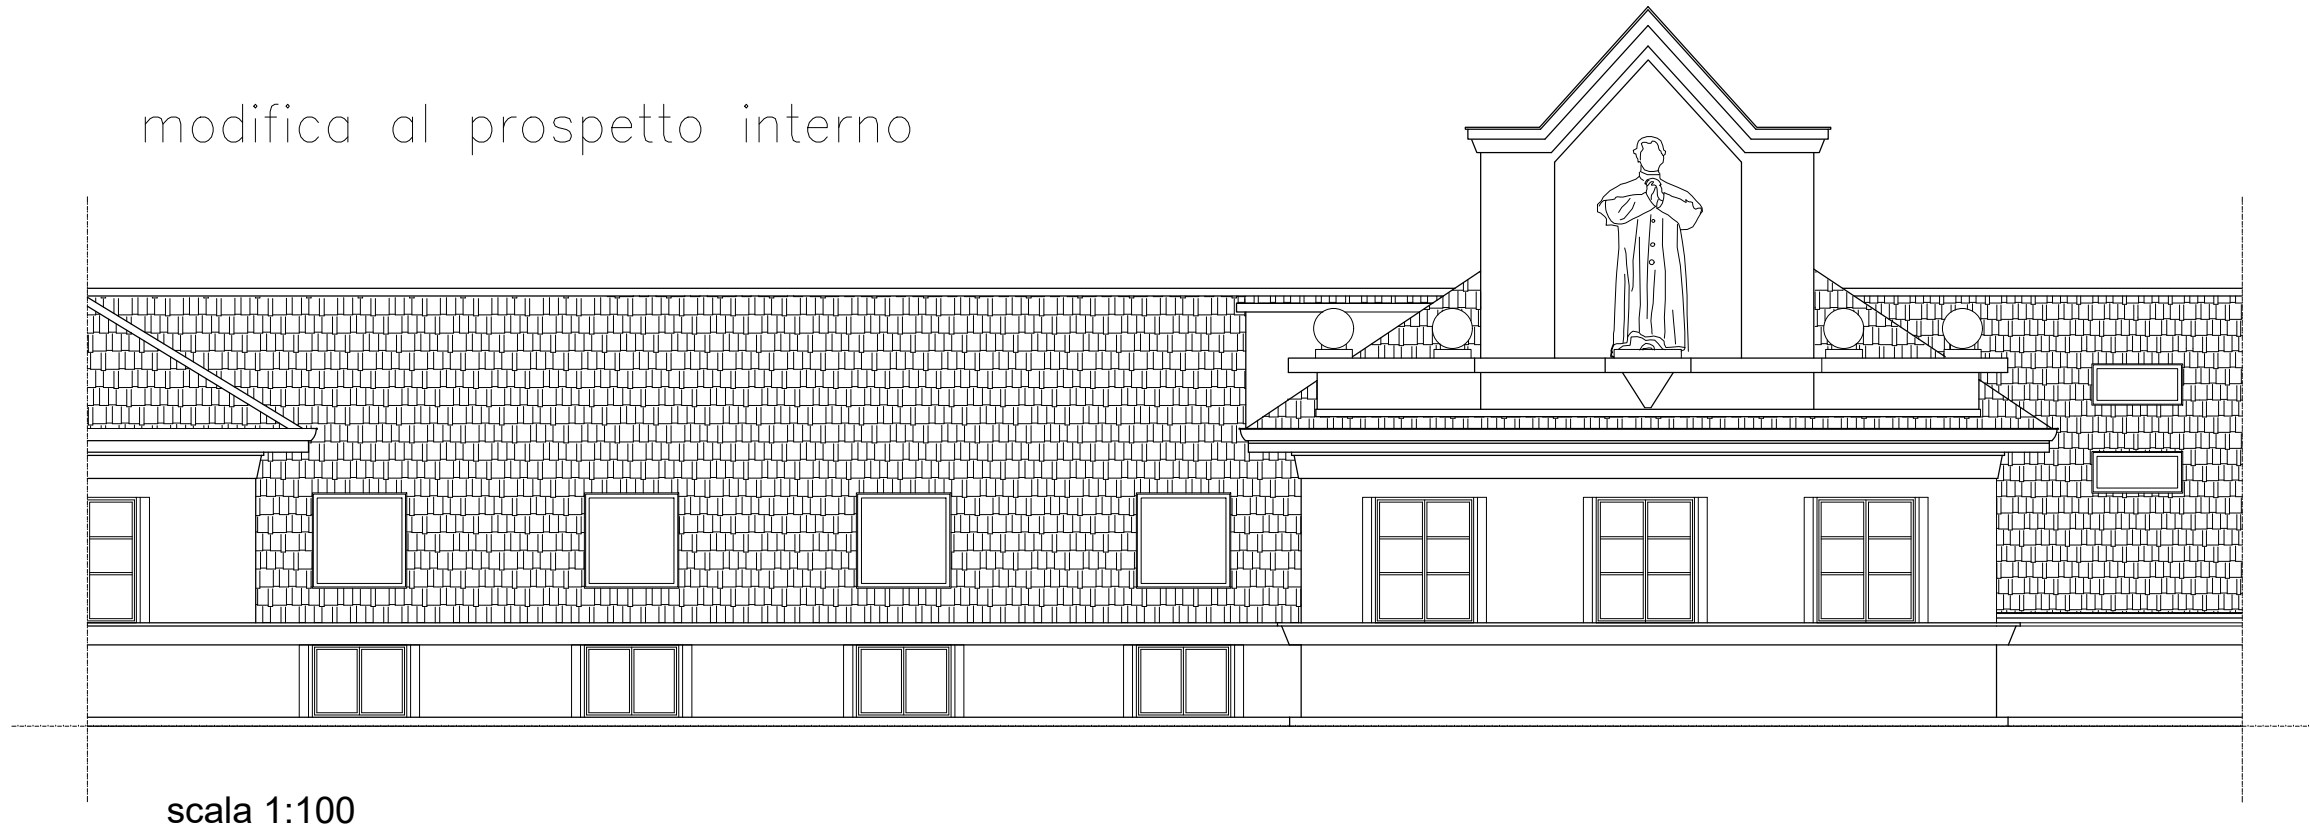

scala 1:100

modifica al prospetto esterno

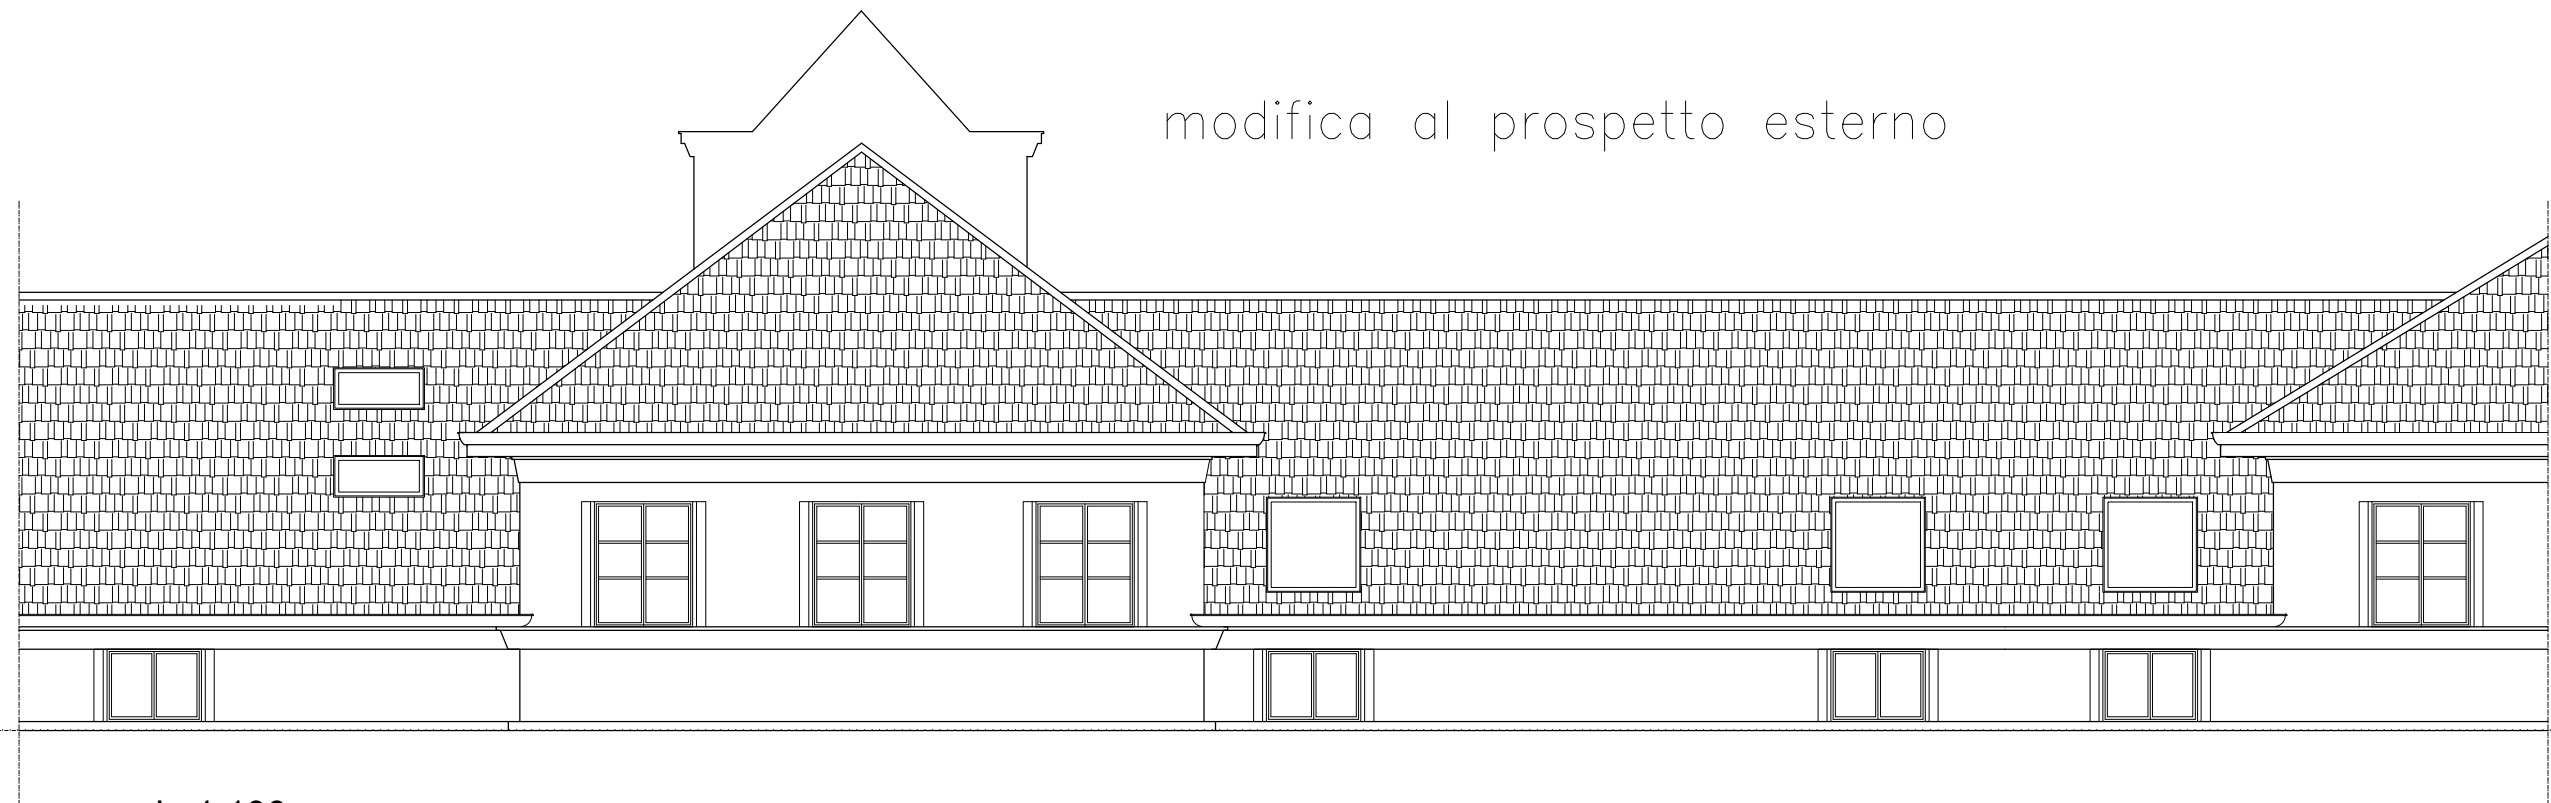

scala 1:100