STATO DI FATTO: PIANTA SECONDO PIANO

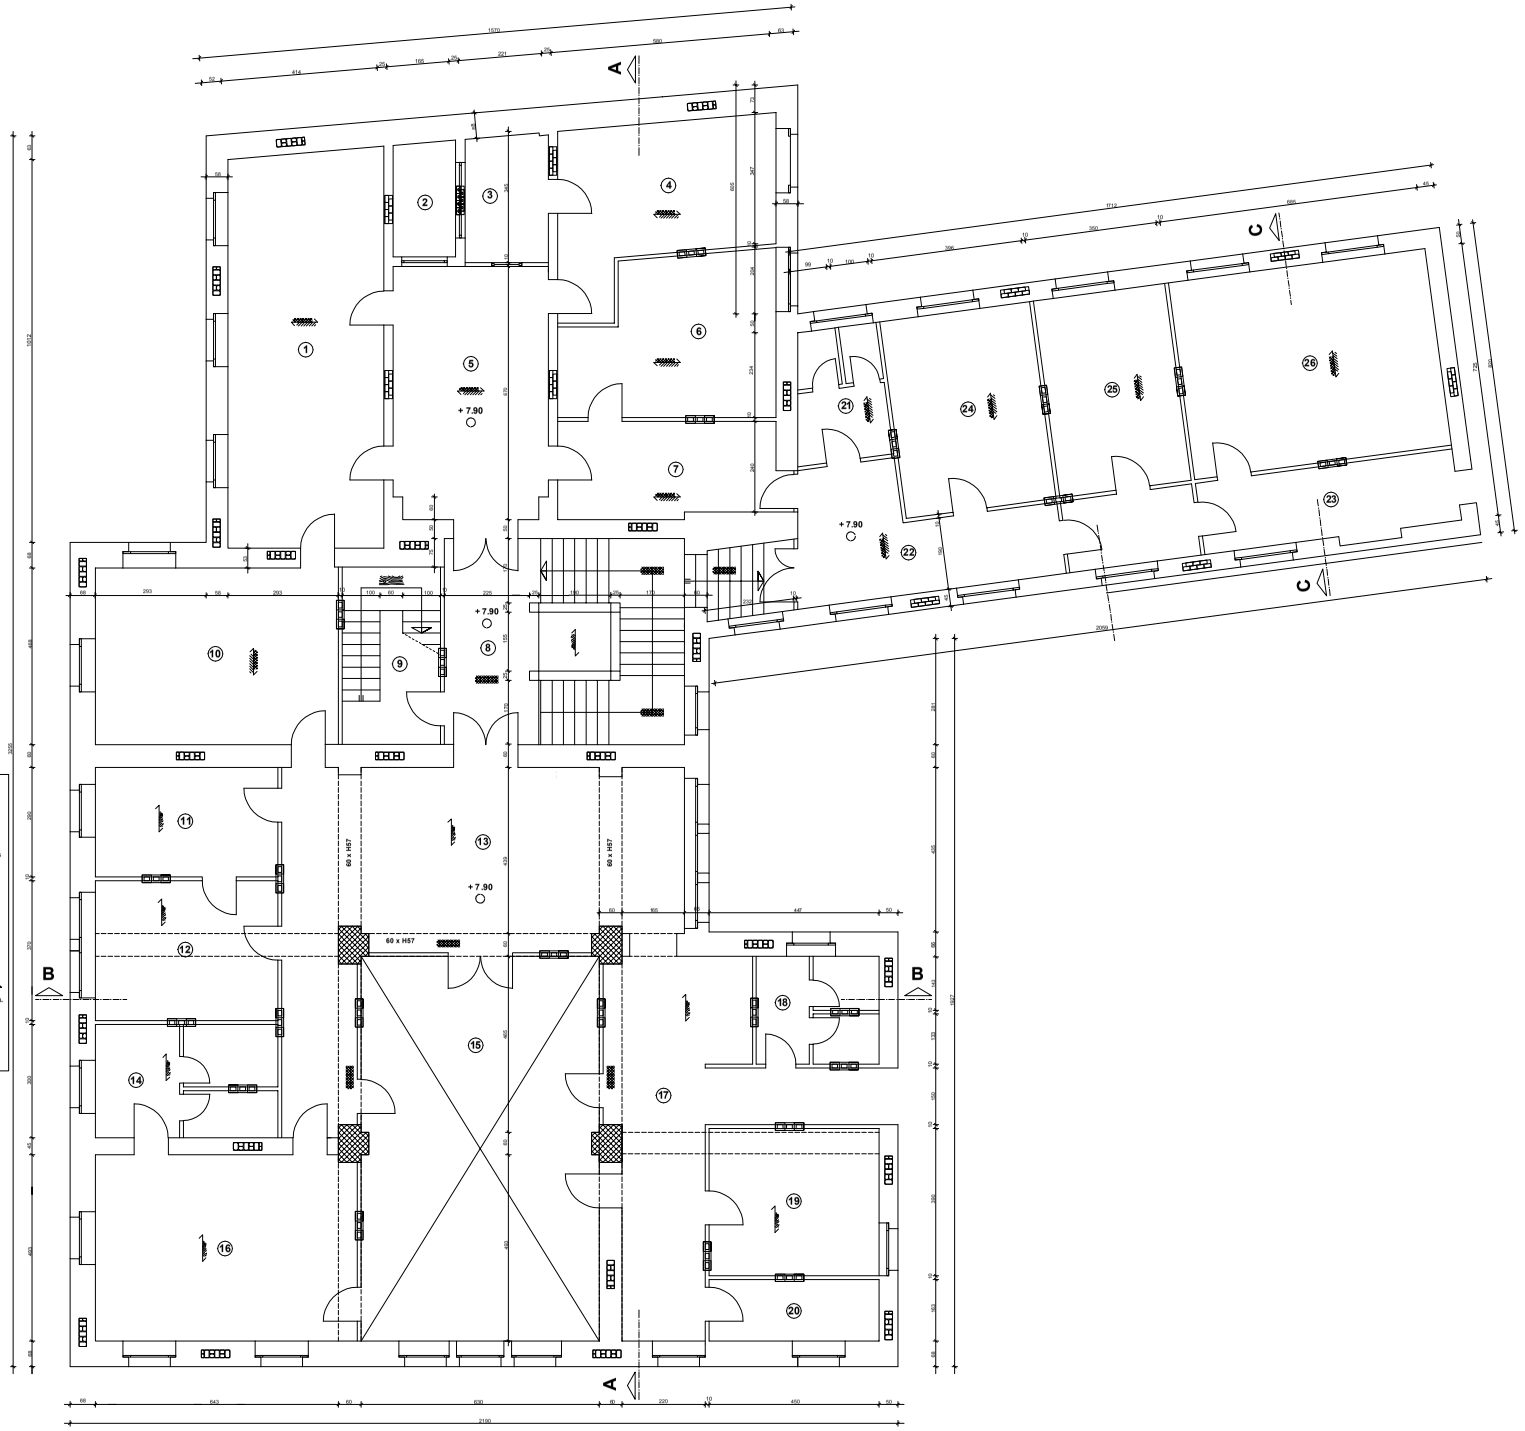

STATO DI FATTO

PARETI

PIETRAME
ciottoli · pietrame squadrato · a sacco · pietrame e laterizio · pietrame e cls · laterizio e cls

BLOCCHI CLS
pieno · forato

CLS
semplice-armato · pieno · semipieno

LEGNO
forato

ARCHITRAVI E ARCHIVOLTI

pietra · volta in pietra · volta in laterizio · volta in cls · laterizio armato · c.a. · legno

ORIZZONTAMENTI

SOLAI - STRUTTURE E VOLTE
legno · laterizio e c.a. · c.a. · ferro · ferro e laterizio · volta in laterizio · volta in pietra · volta in c.a.

TRAVI
legno · ferro · c.a.

SCALE
legno · ferro · pietra · c.a.