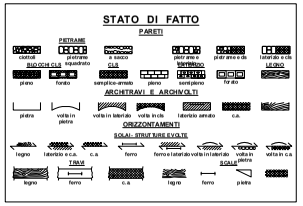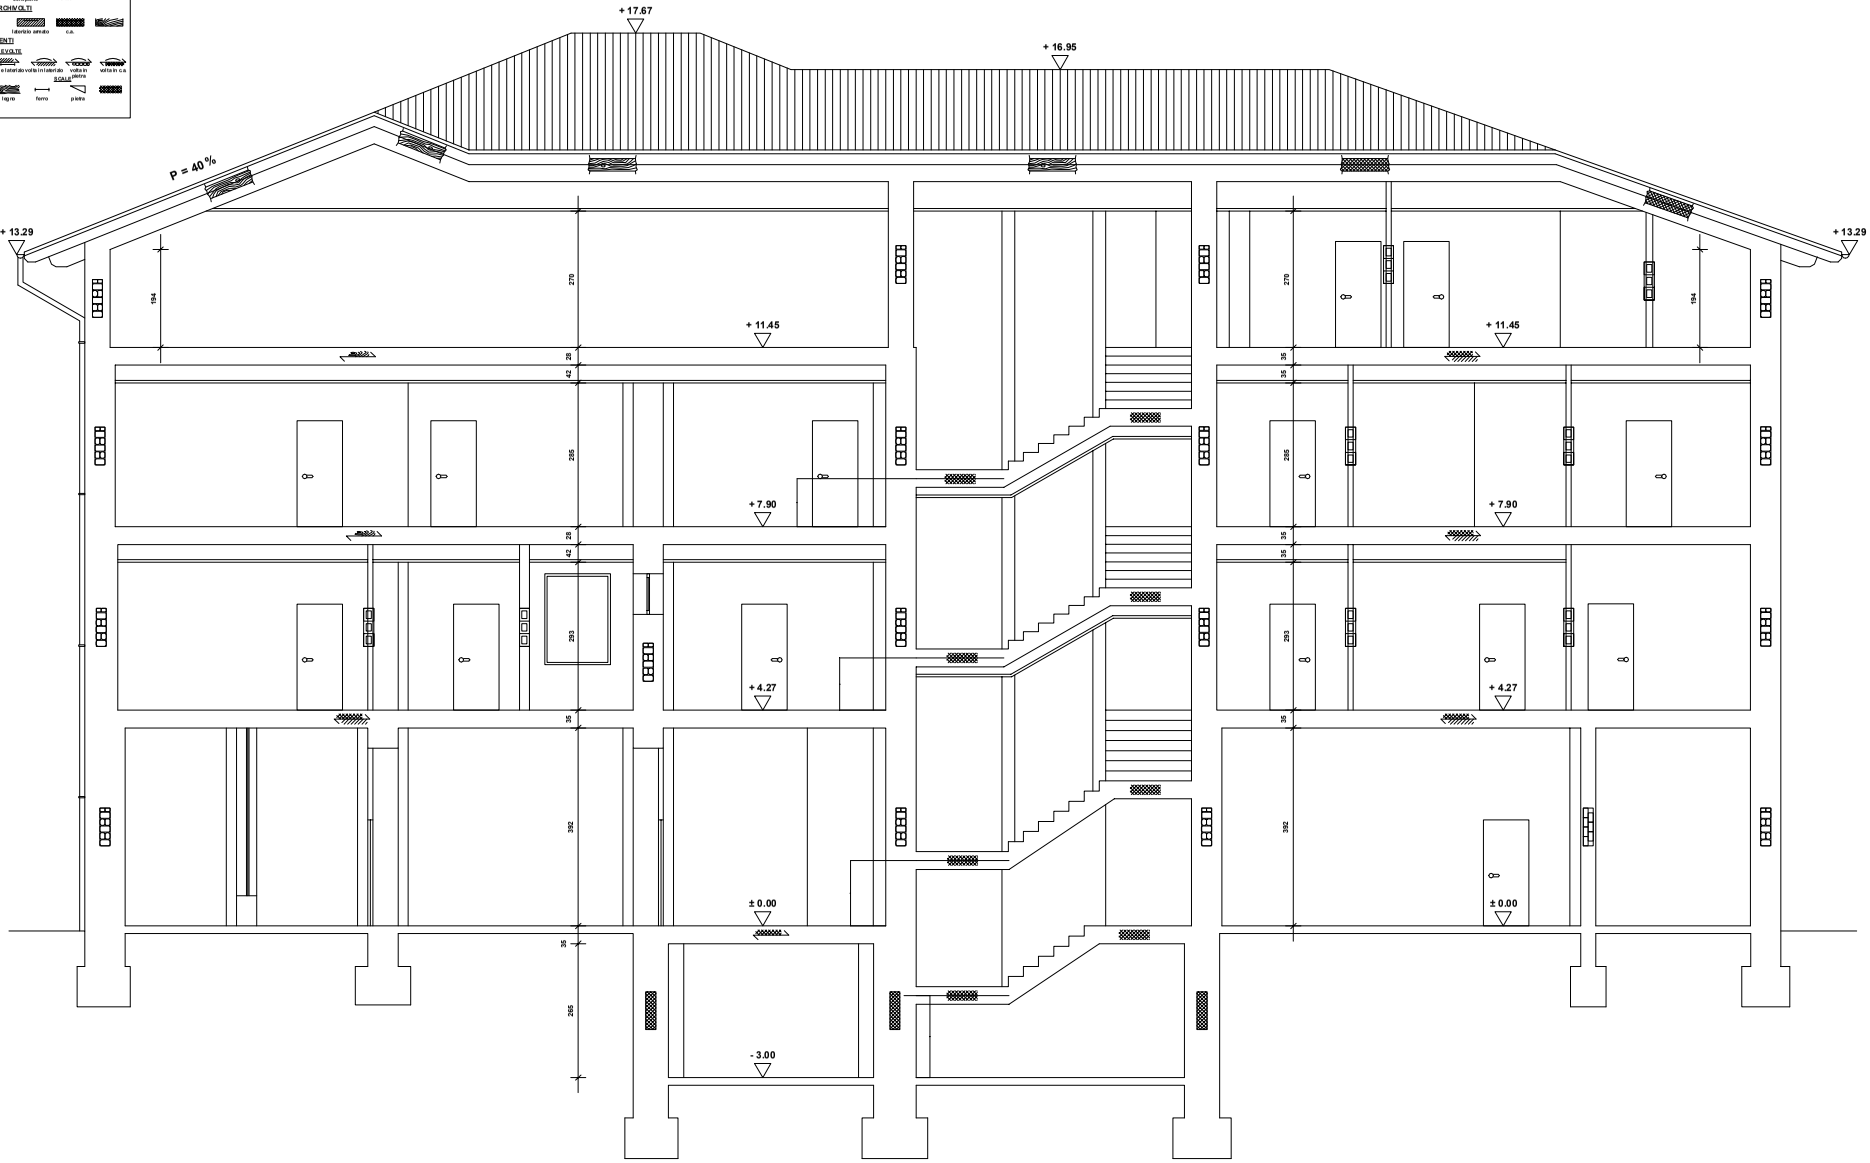STATO DI FATTO: SEZIONE A - A