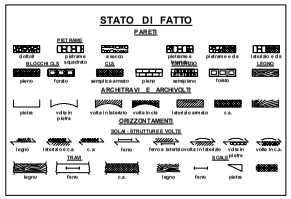


# SEZIONE B - B

SCALA 1 : 50

# SEZIONE C - C
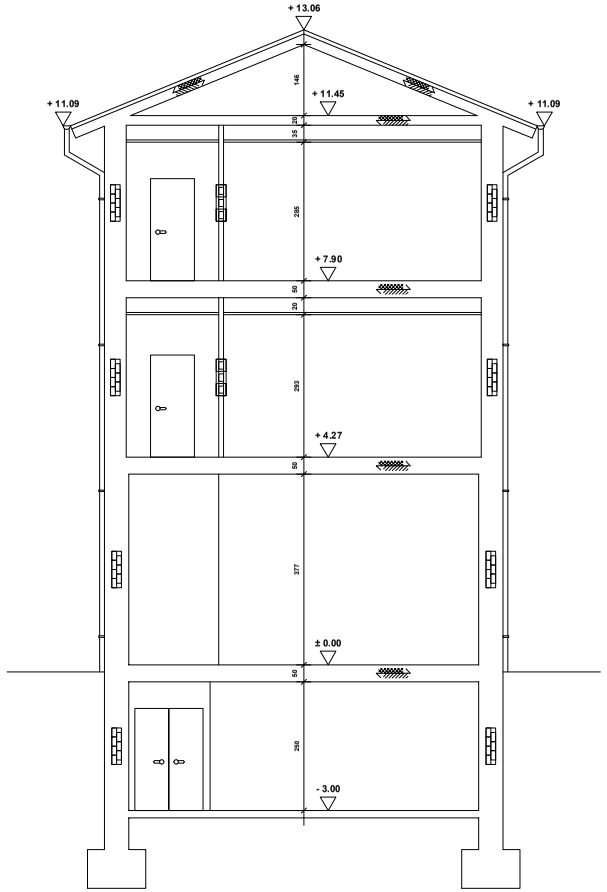
SCALA 1 : 50