


PROSPETTO SUD  
Scala 1:100




SEZIONE C-C'  
Scala 1:200

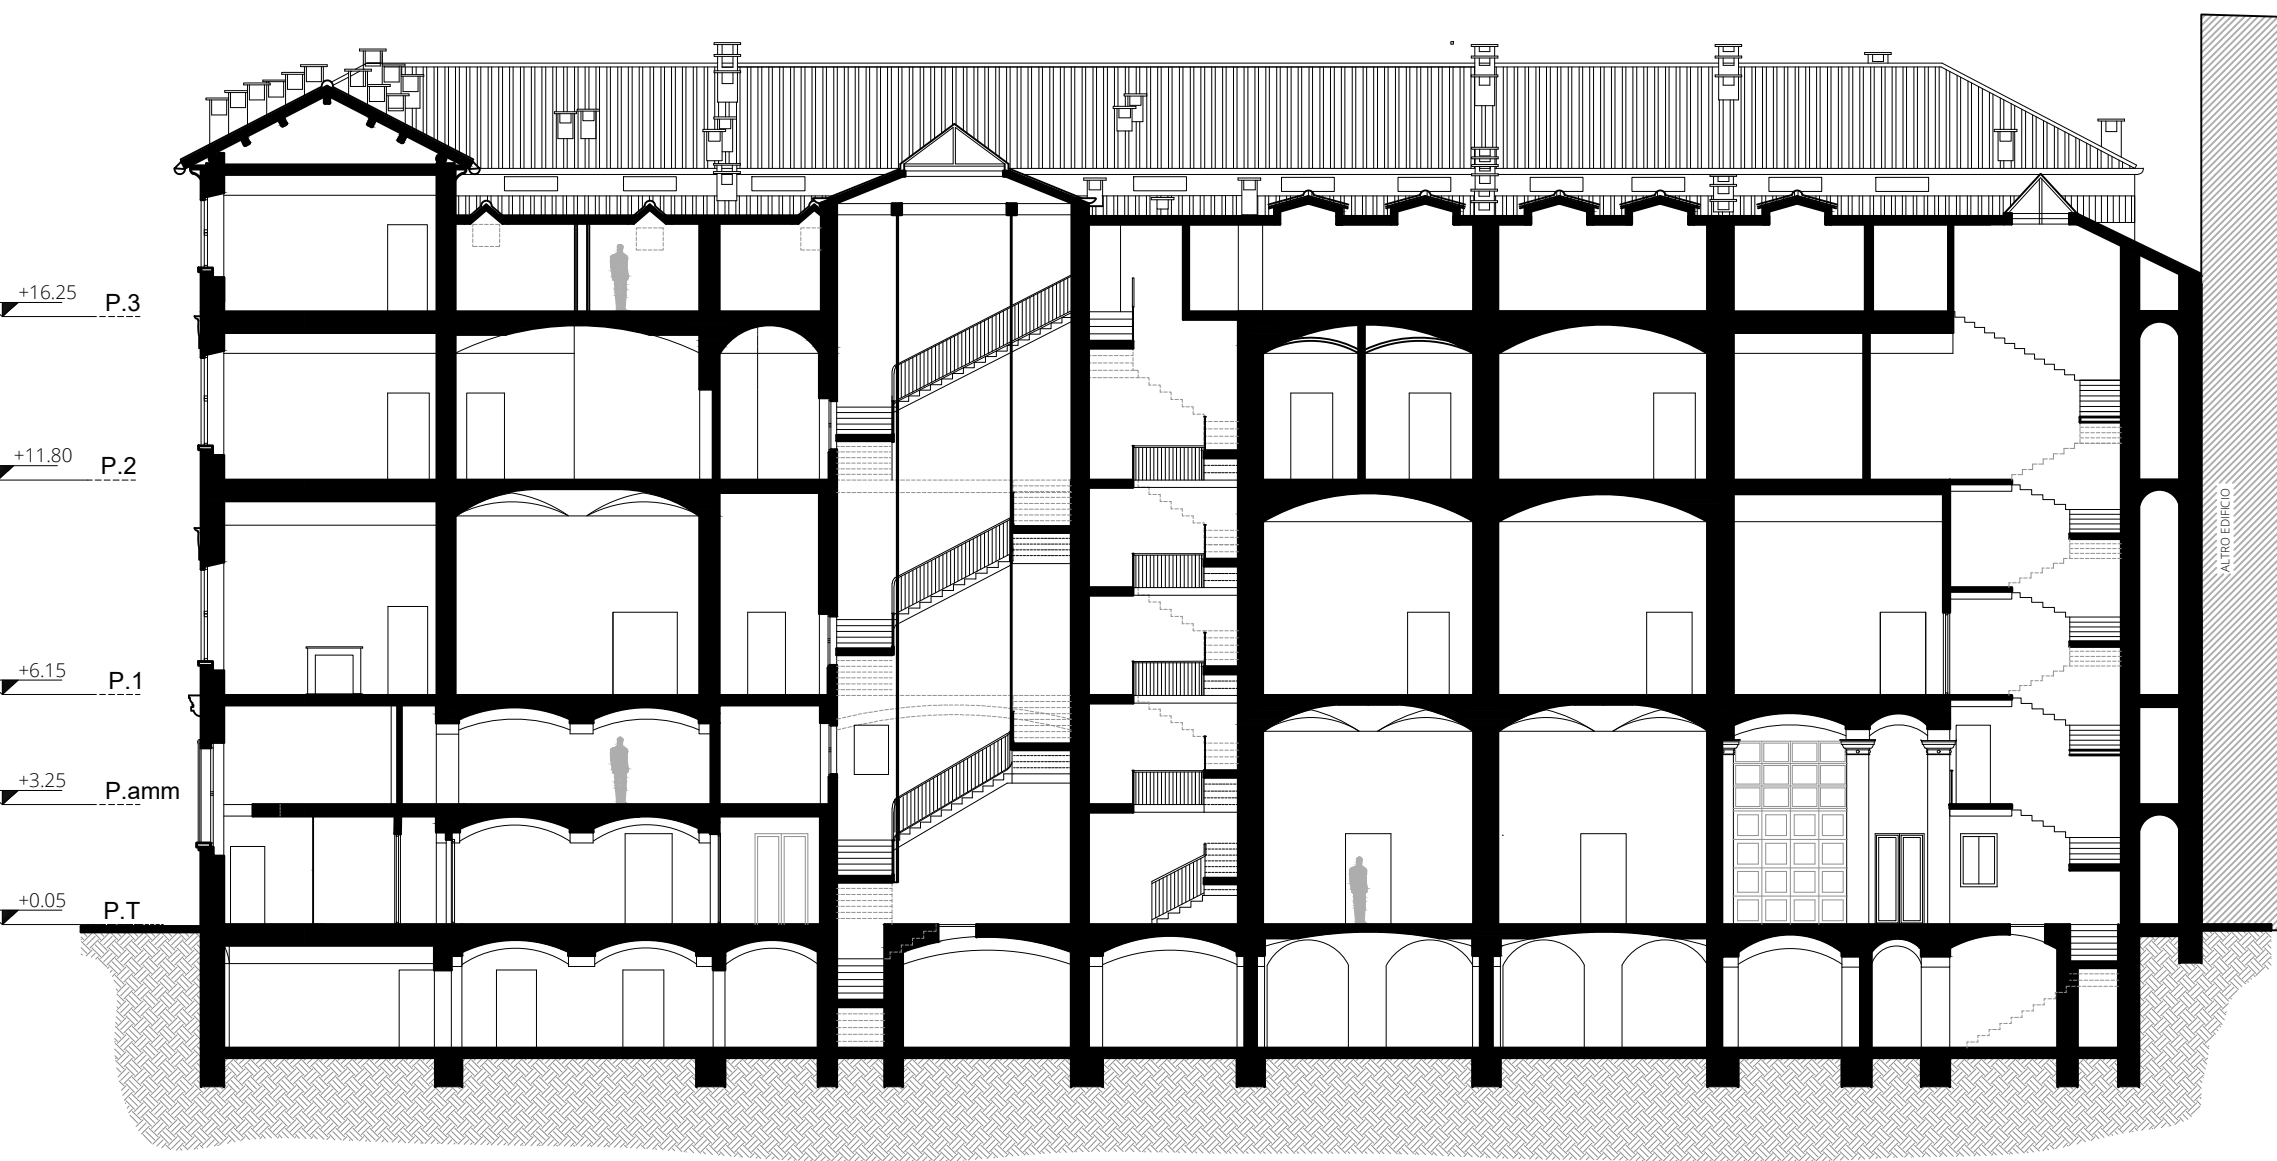


SEZIONE D-D'  
Scala 1:200

Inquadramento Generale

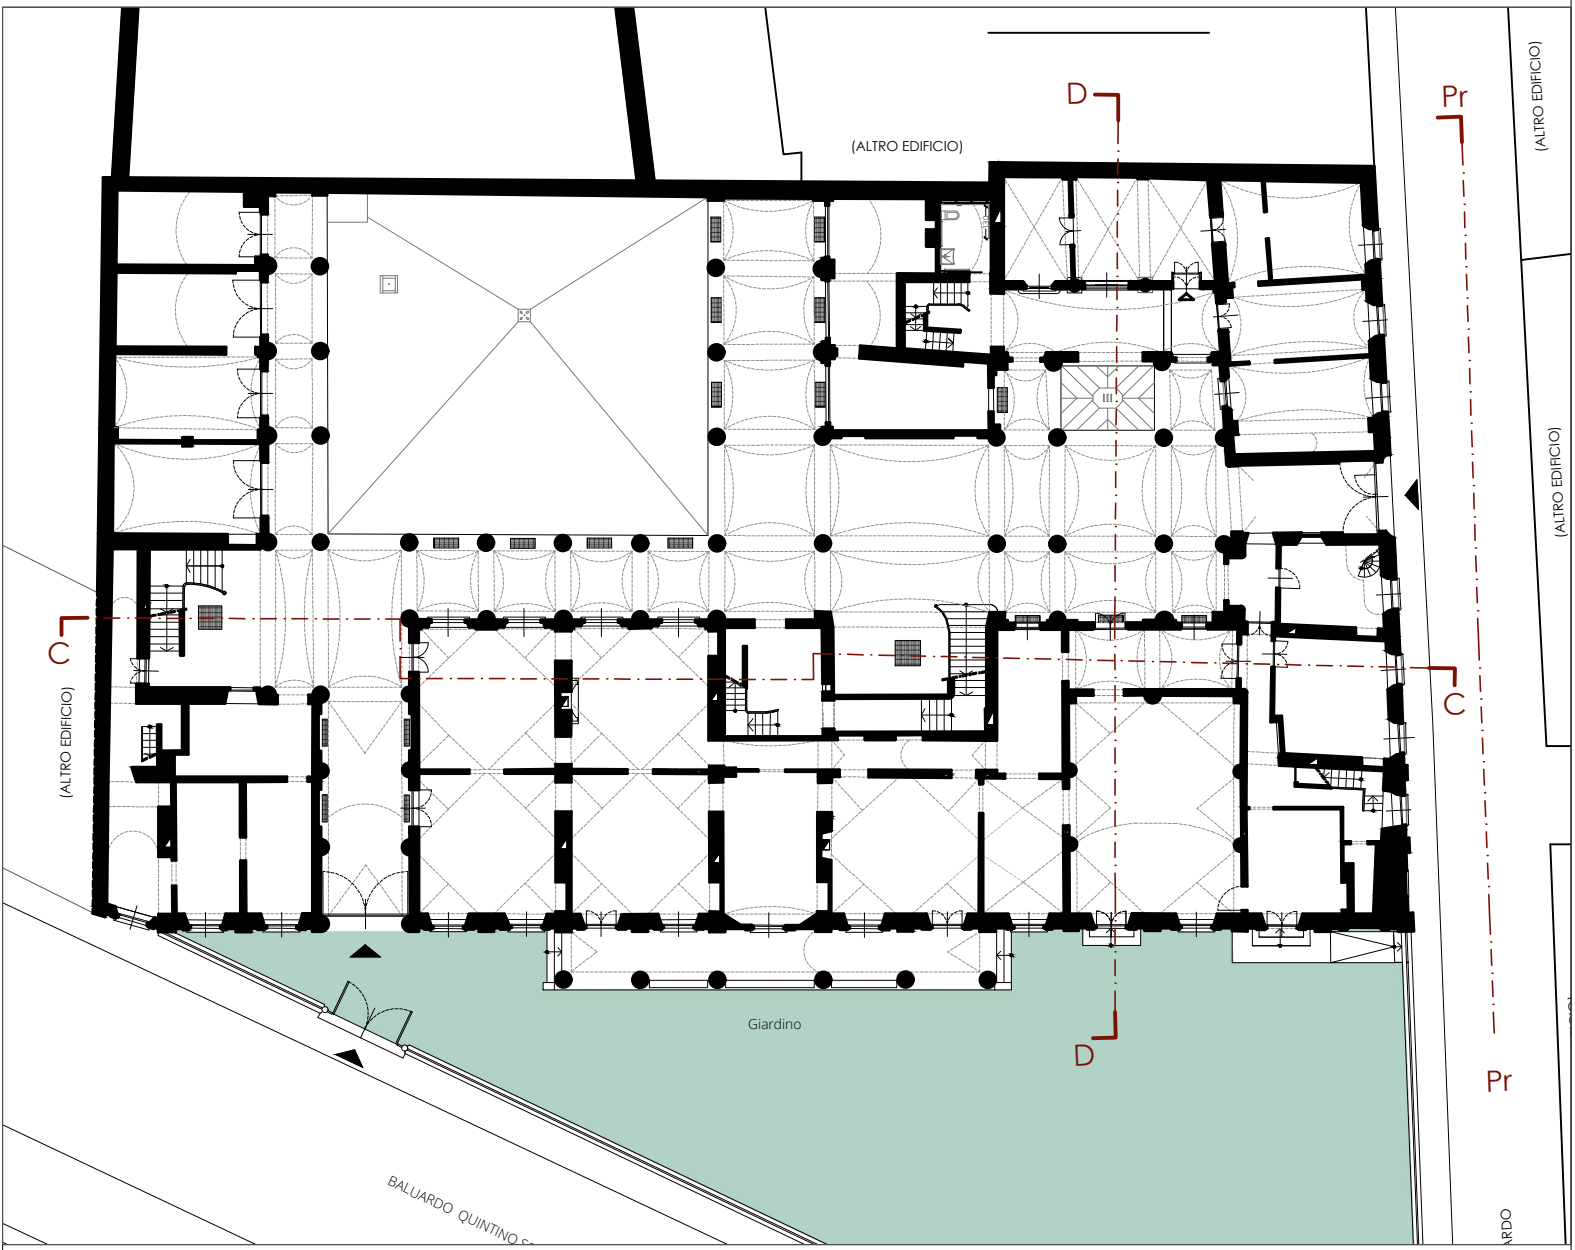

LEGENDA

- Edificio preesistente XVIII sec.
- Ampliamento antonelliano 1857-1864

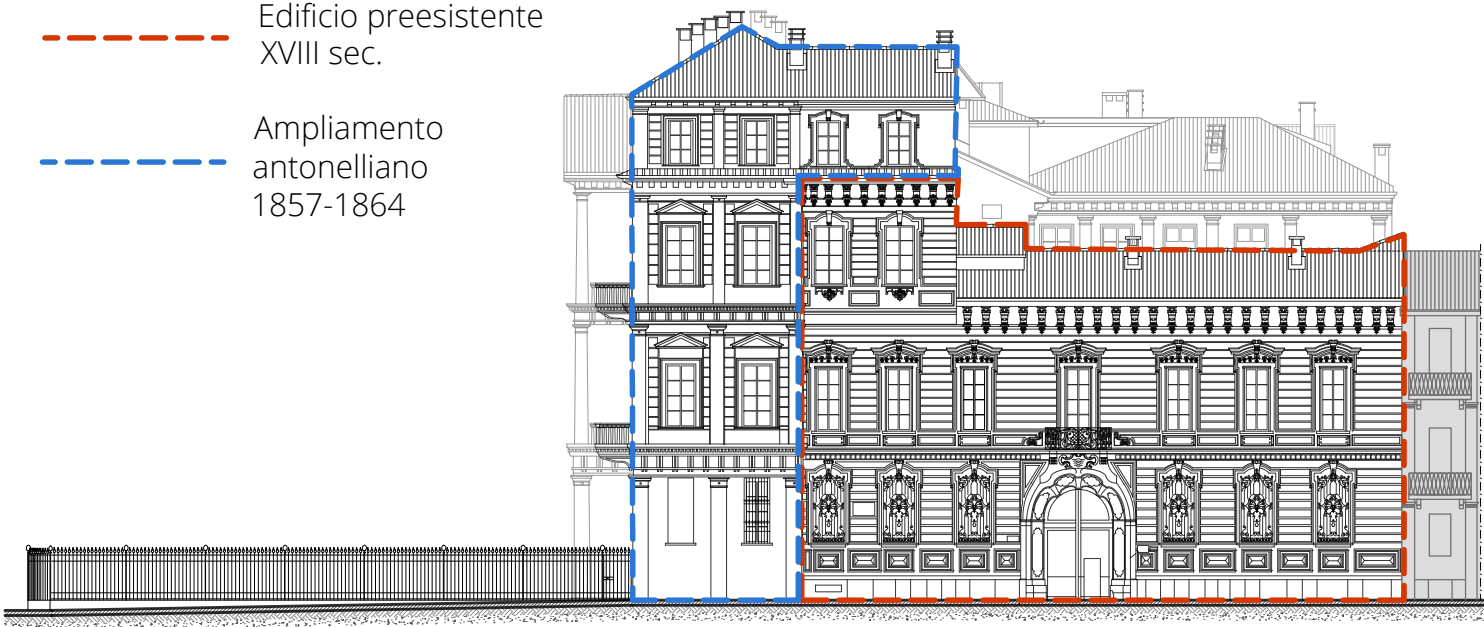

POLITECNICO DI TORINO  
Laurea Magistrale in ingegneria Edile  
a.a. 2018/2019



Tesi di Laurea Magistrale

CASA BOSSI in Novara:  
Rifunionalizzazione architettonica e impiantistica

TAV	09	Stato di fatto		
Prospetto SUD - Sezione C-C' - Sezione D-D'			Scala:	1.:100 -1:200



CANDIDATO: Indolfi Marco  
MATRICOLA: 239011

DOCENTI: Prof. Arch. Marco Zerbinatti - Prof. Ing. Paolo Piantanida