
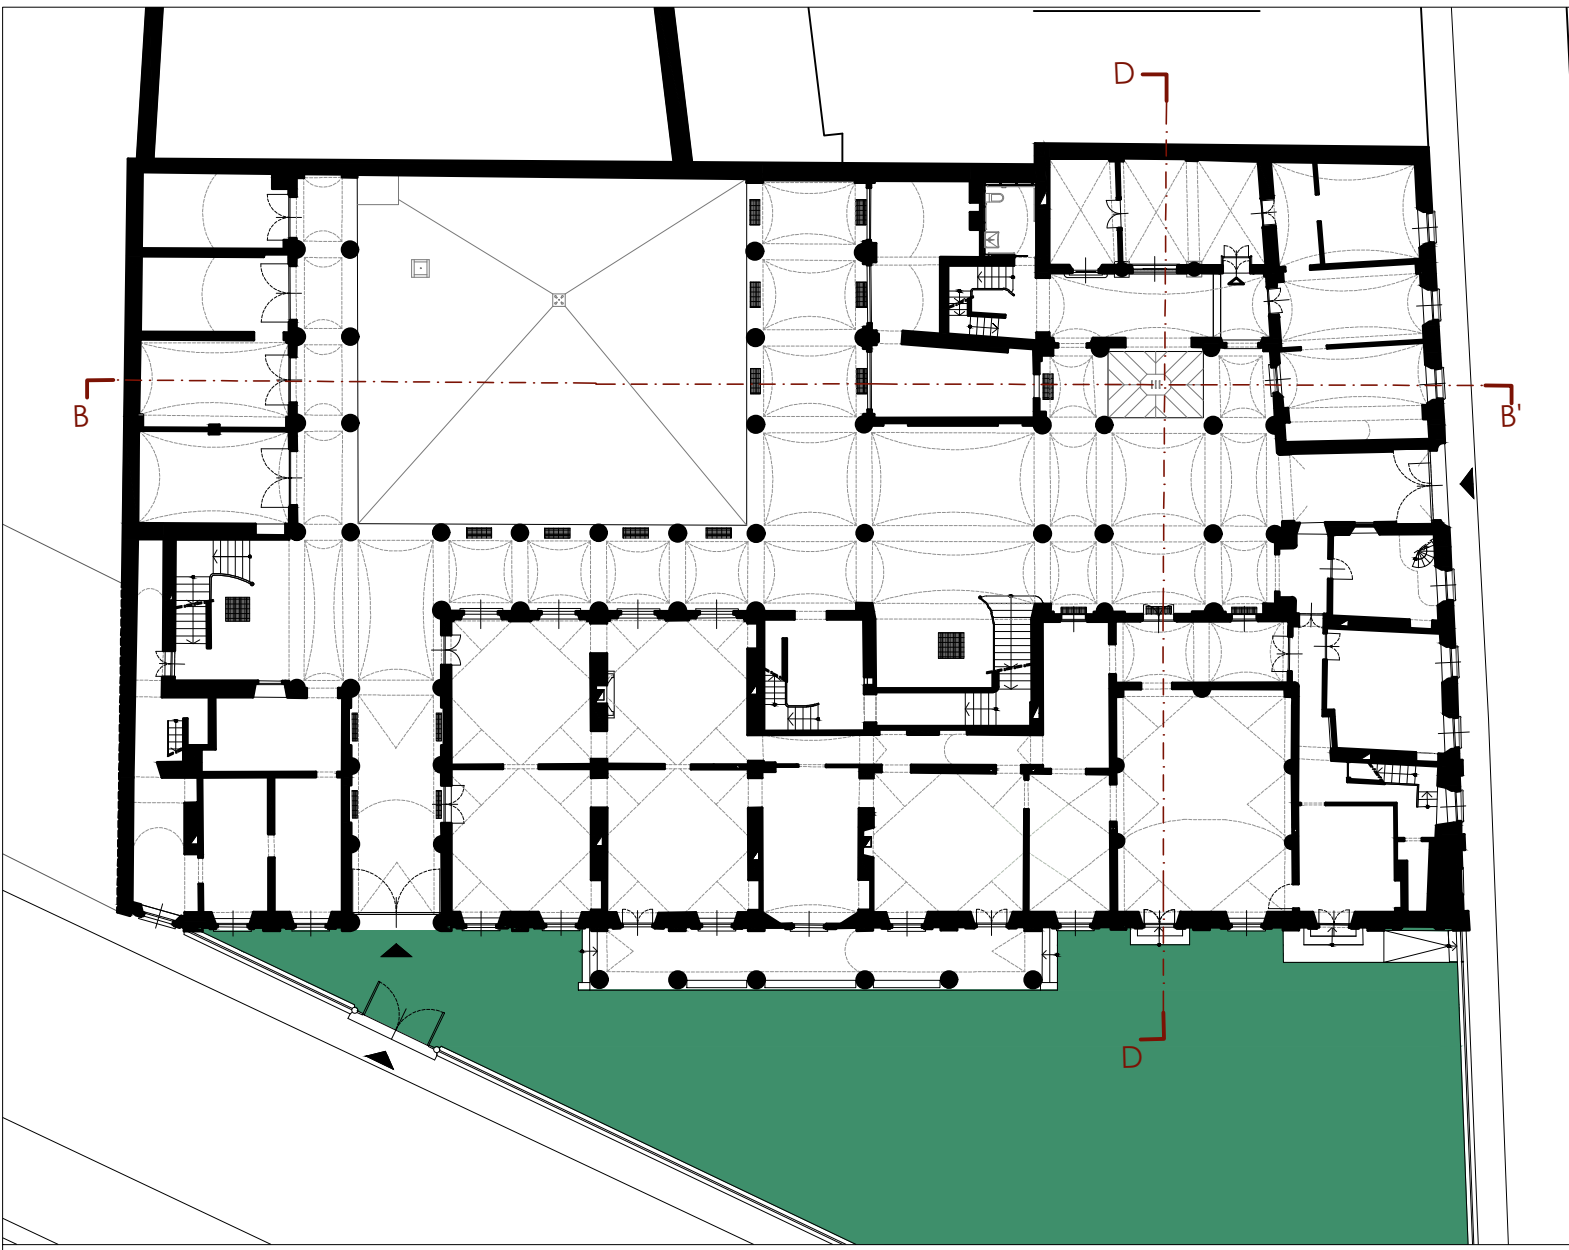




REALIZZATO CON UN PRODOTTO AUTODESK VERSIONE PER STUDENTI

REALIZZATO CON UN PRODOTTO AUTODESK VERSIONE PER STUDENTI

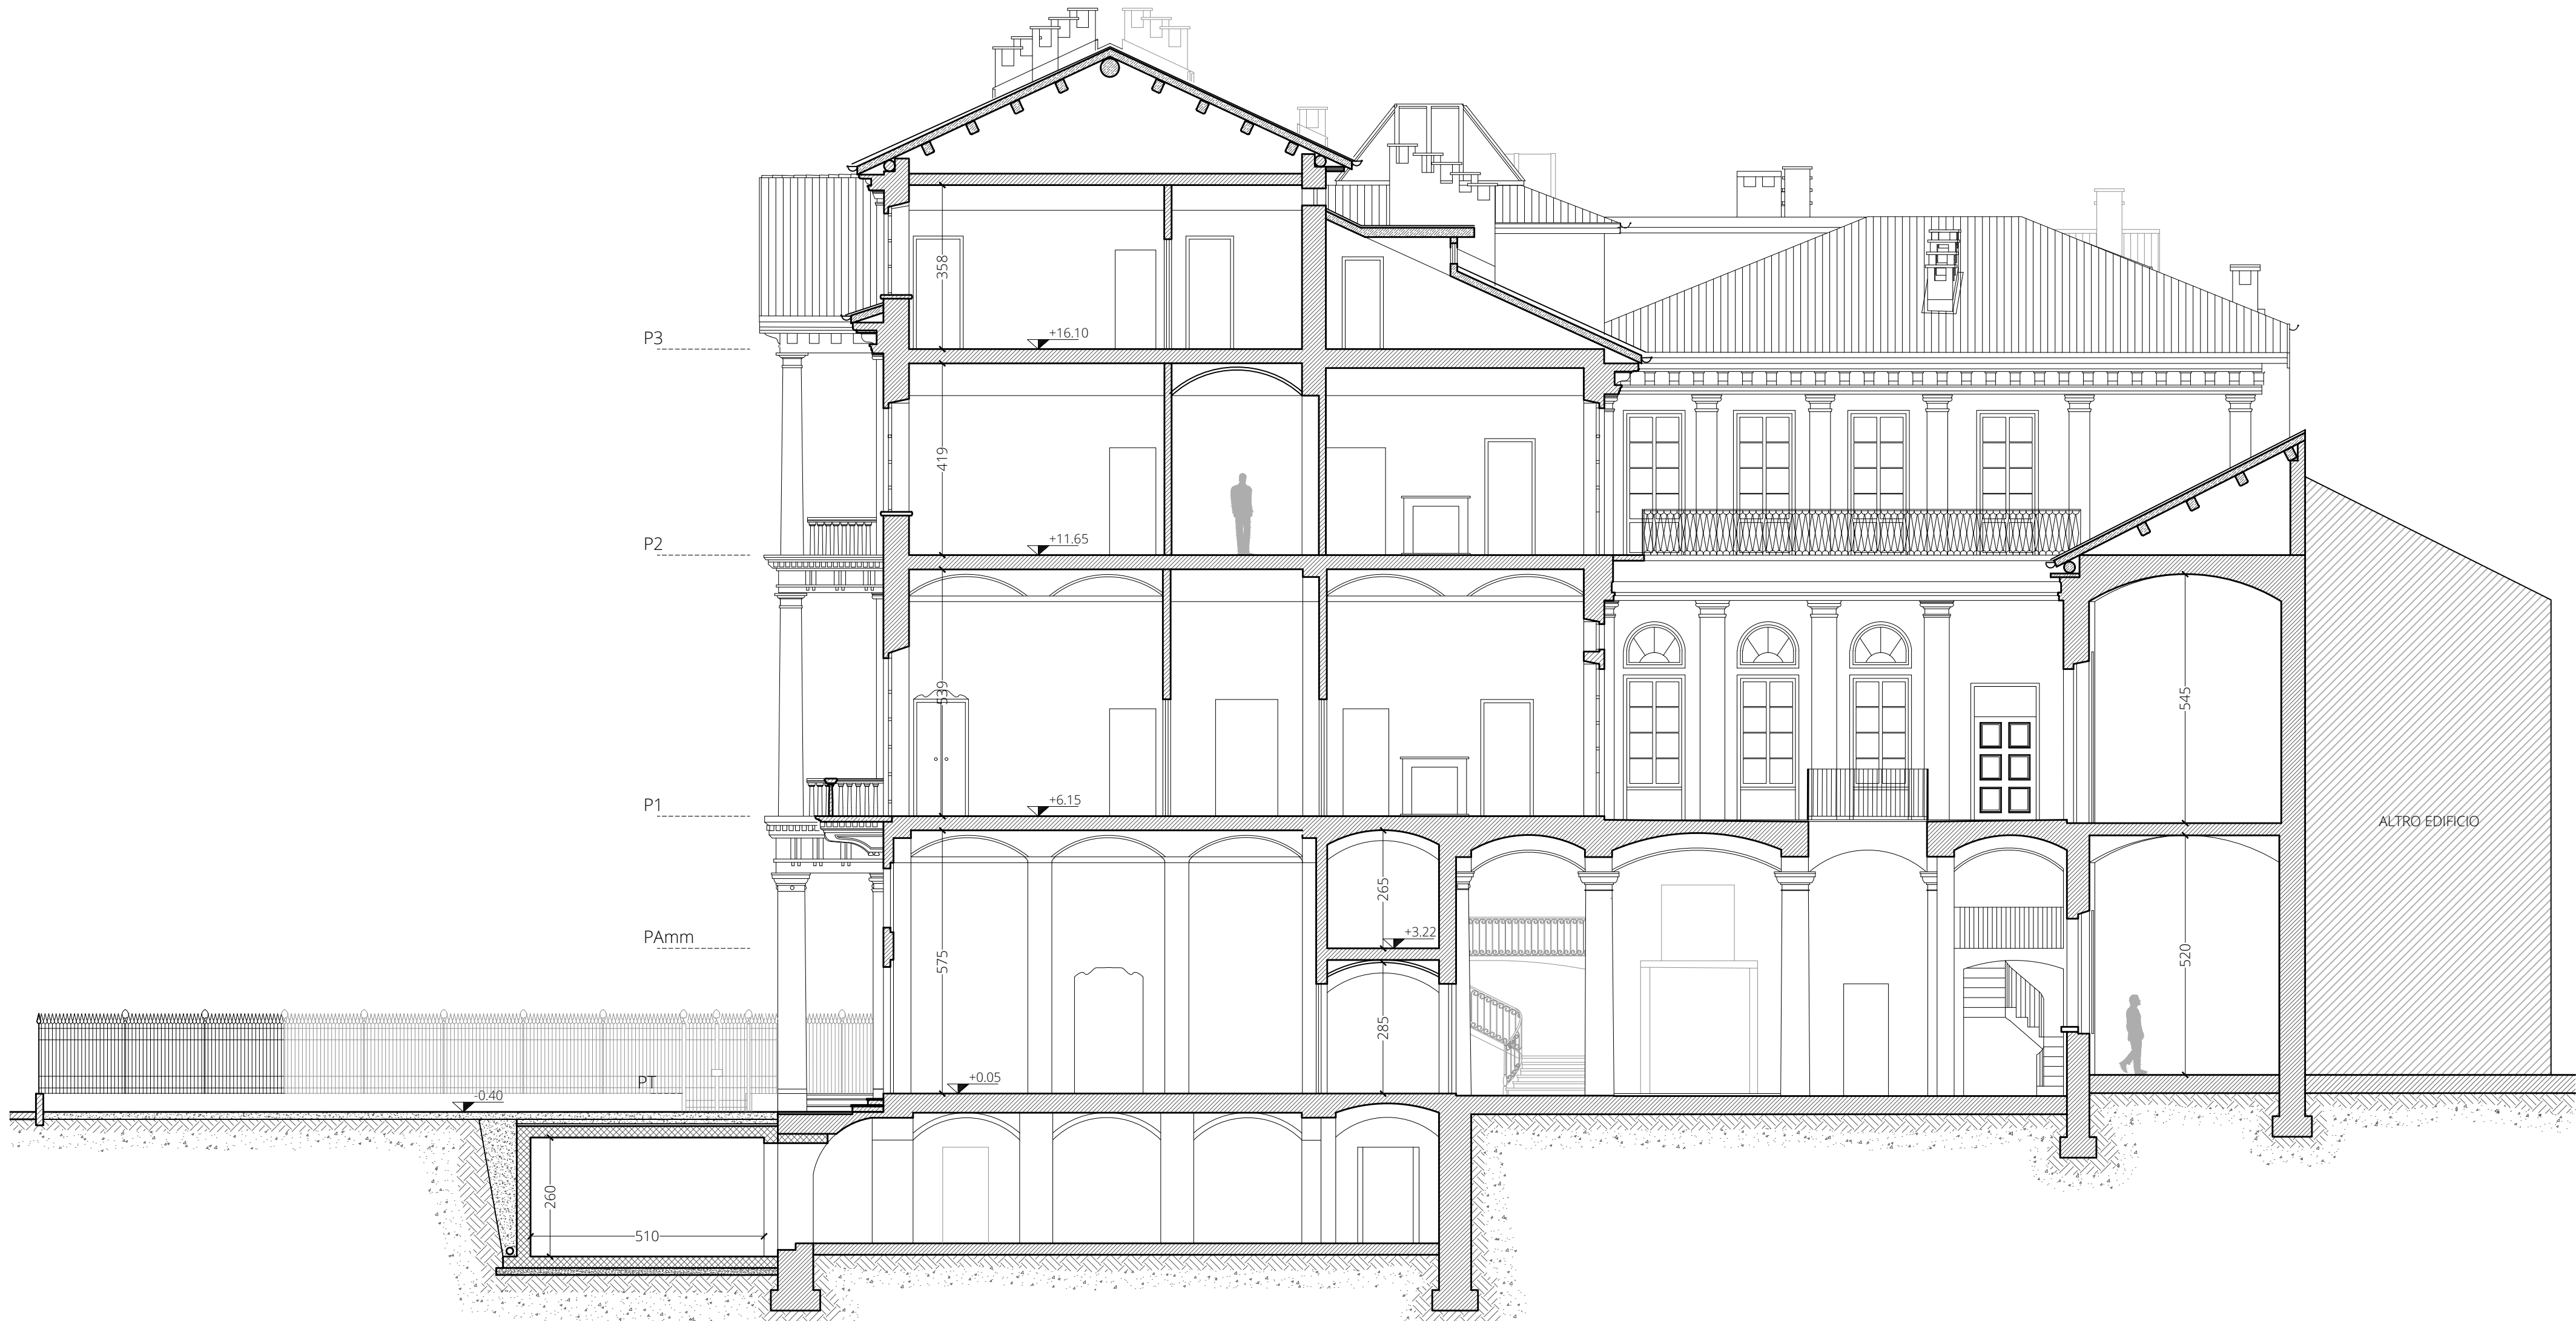

LEGENDA

- Muratura in laterizio
- Controsoffitto
- Elementi lapidei (granito)
- Strutture a secco
- VS_3 Vano scala pubblico
- VS_1 Vano scala di servizio
- A1 Ascensori
- Canali di ripresa
- Canali di mandata
- Canali di estrazione
- Canali di espulsione
- Canali di presa aria esterna
- C.R.U.
- M.M.M.
- A.C.C.
- E.S.M.
- P.M.

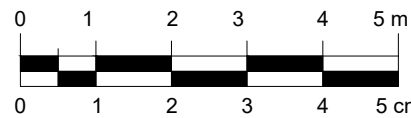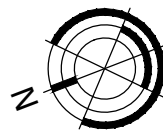

POLITECNICO DI TORINO
Laurea Magistrale in ingegneria Edile
a.a. 2018/2019



TESI DI LAUREA MAGISTRALE

CASA BOSSI in Novara:
Rifunionalizzazione architettonica e impiantistica

TAV

21

PROGETTO

SEZIONI A-A' - B-B'

Scala:

1:100



CANDIDATO: Indolfi Marco
MATRICOLA: 239011

DOCENTI: Prof. Arch. Marco Zerbinatti - Prof. Ing. Paolo Piantanida

REALIZZATO CON UN PRODOTTO AUTODESK VERSIONE PER STUDENTI

REALIZZATO CON UN PRODOTTO AUTODESK VERSIONE PER STUDENTI