


## ALLEGATO A

### Schema di rilievo

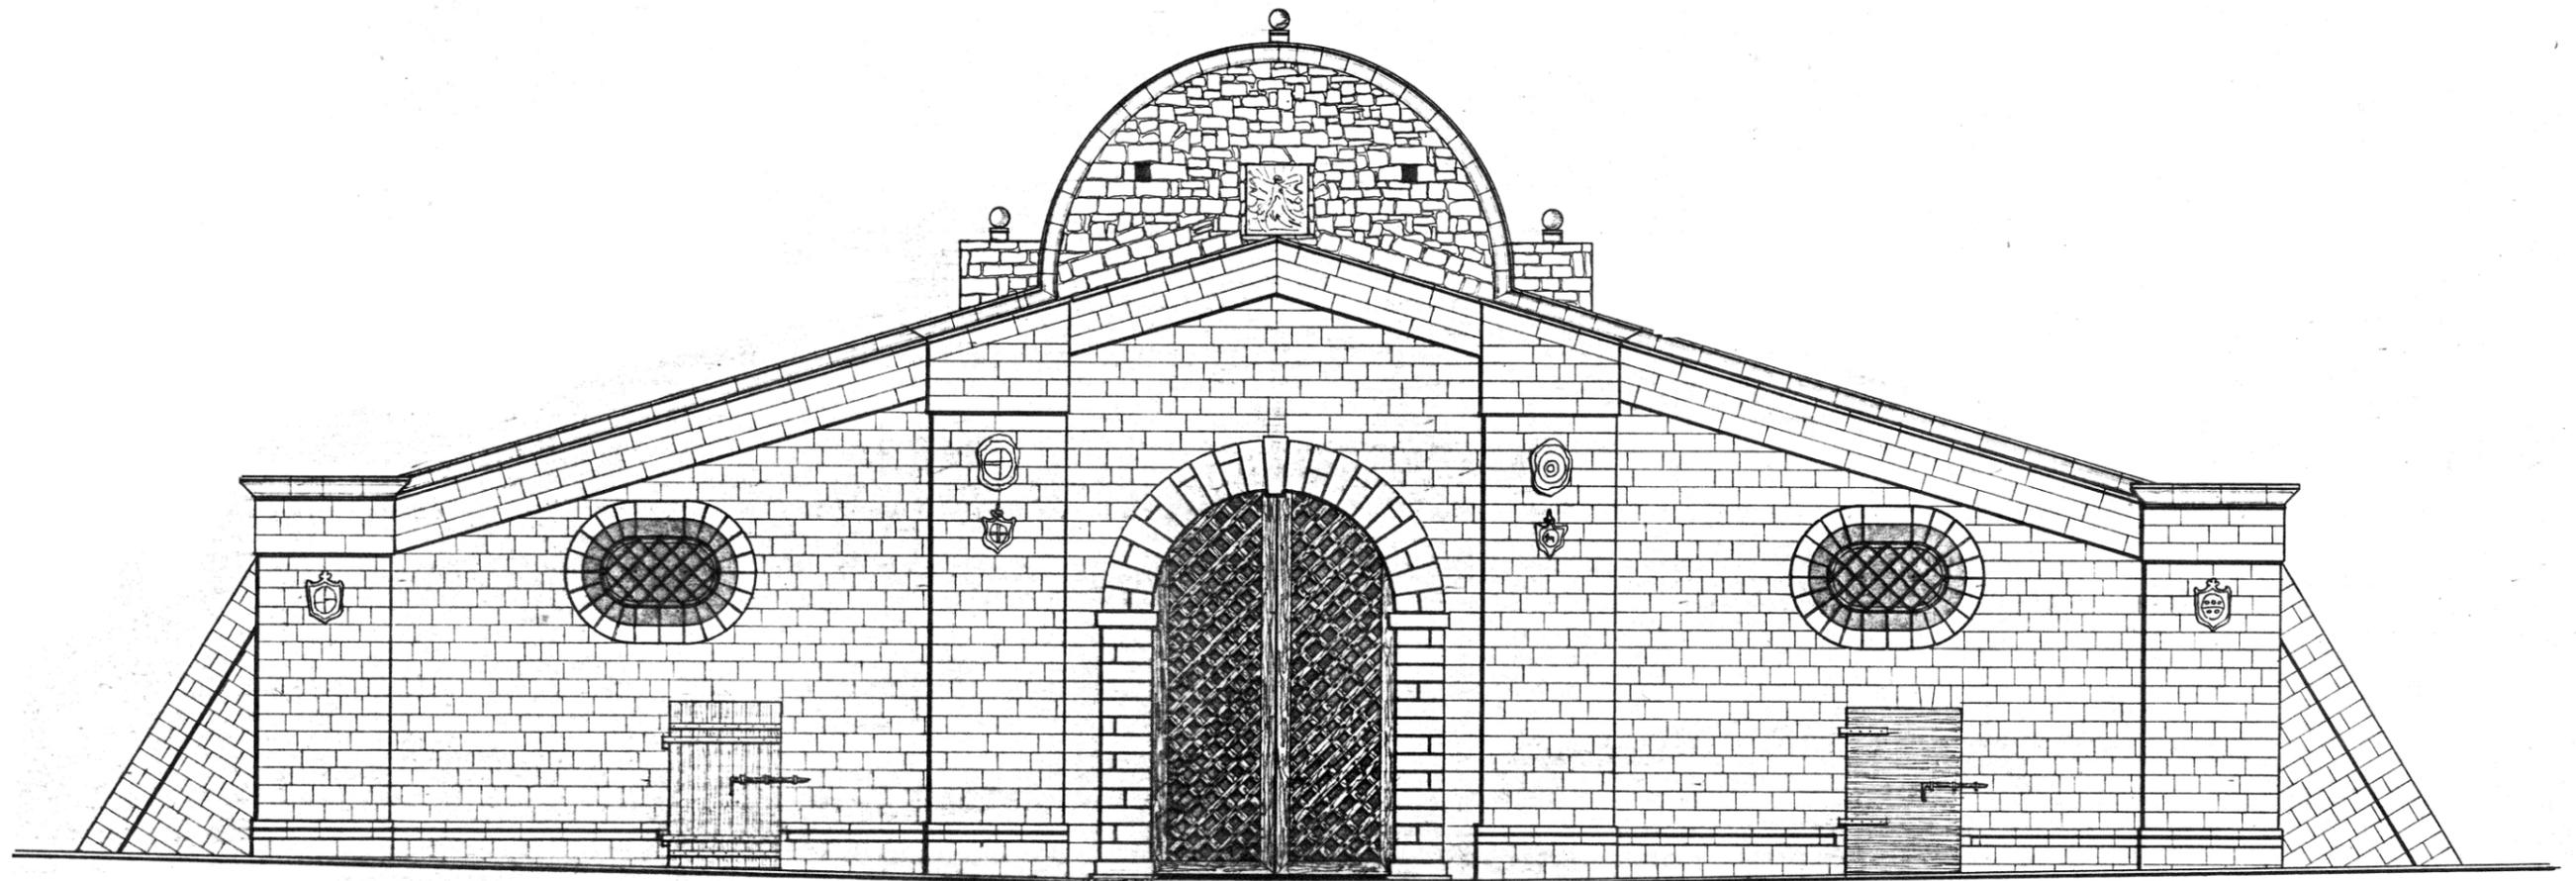

Eidotipo del portale di Famagusta prodotto durante il sopralluogo del 23/06/2019.

## ALLEGATO B

### Raddrizzamento fotogrammetrico



*In alto*, la sequenza delle immagini scattate e successivamente raddrizzate.

*In basso*, l'unione delle singole immagine raddrizzate con il software di raddrizzamento fotogrammetrico RDF.

0 1 2 4m


ALLEGATO C  
Raddrizzamento fotogrammetrico



Elaborazione dell'immagine totale del portale di Famagusta a partire dalla sequenza delle immagini raddrizzate. Scala 1:100

## ALLEGATO D


### Elaborazione del prospetto

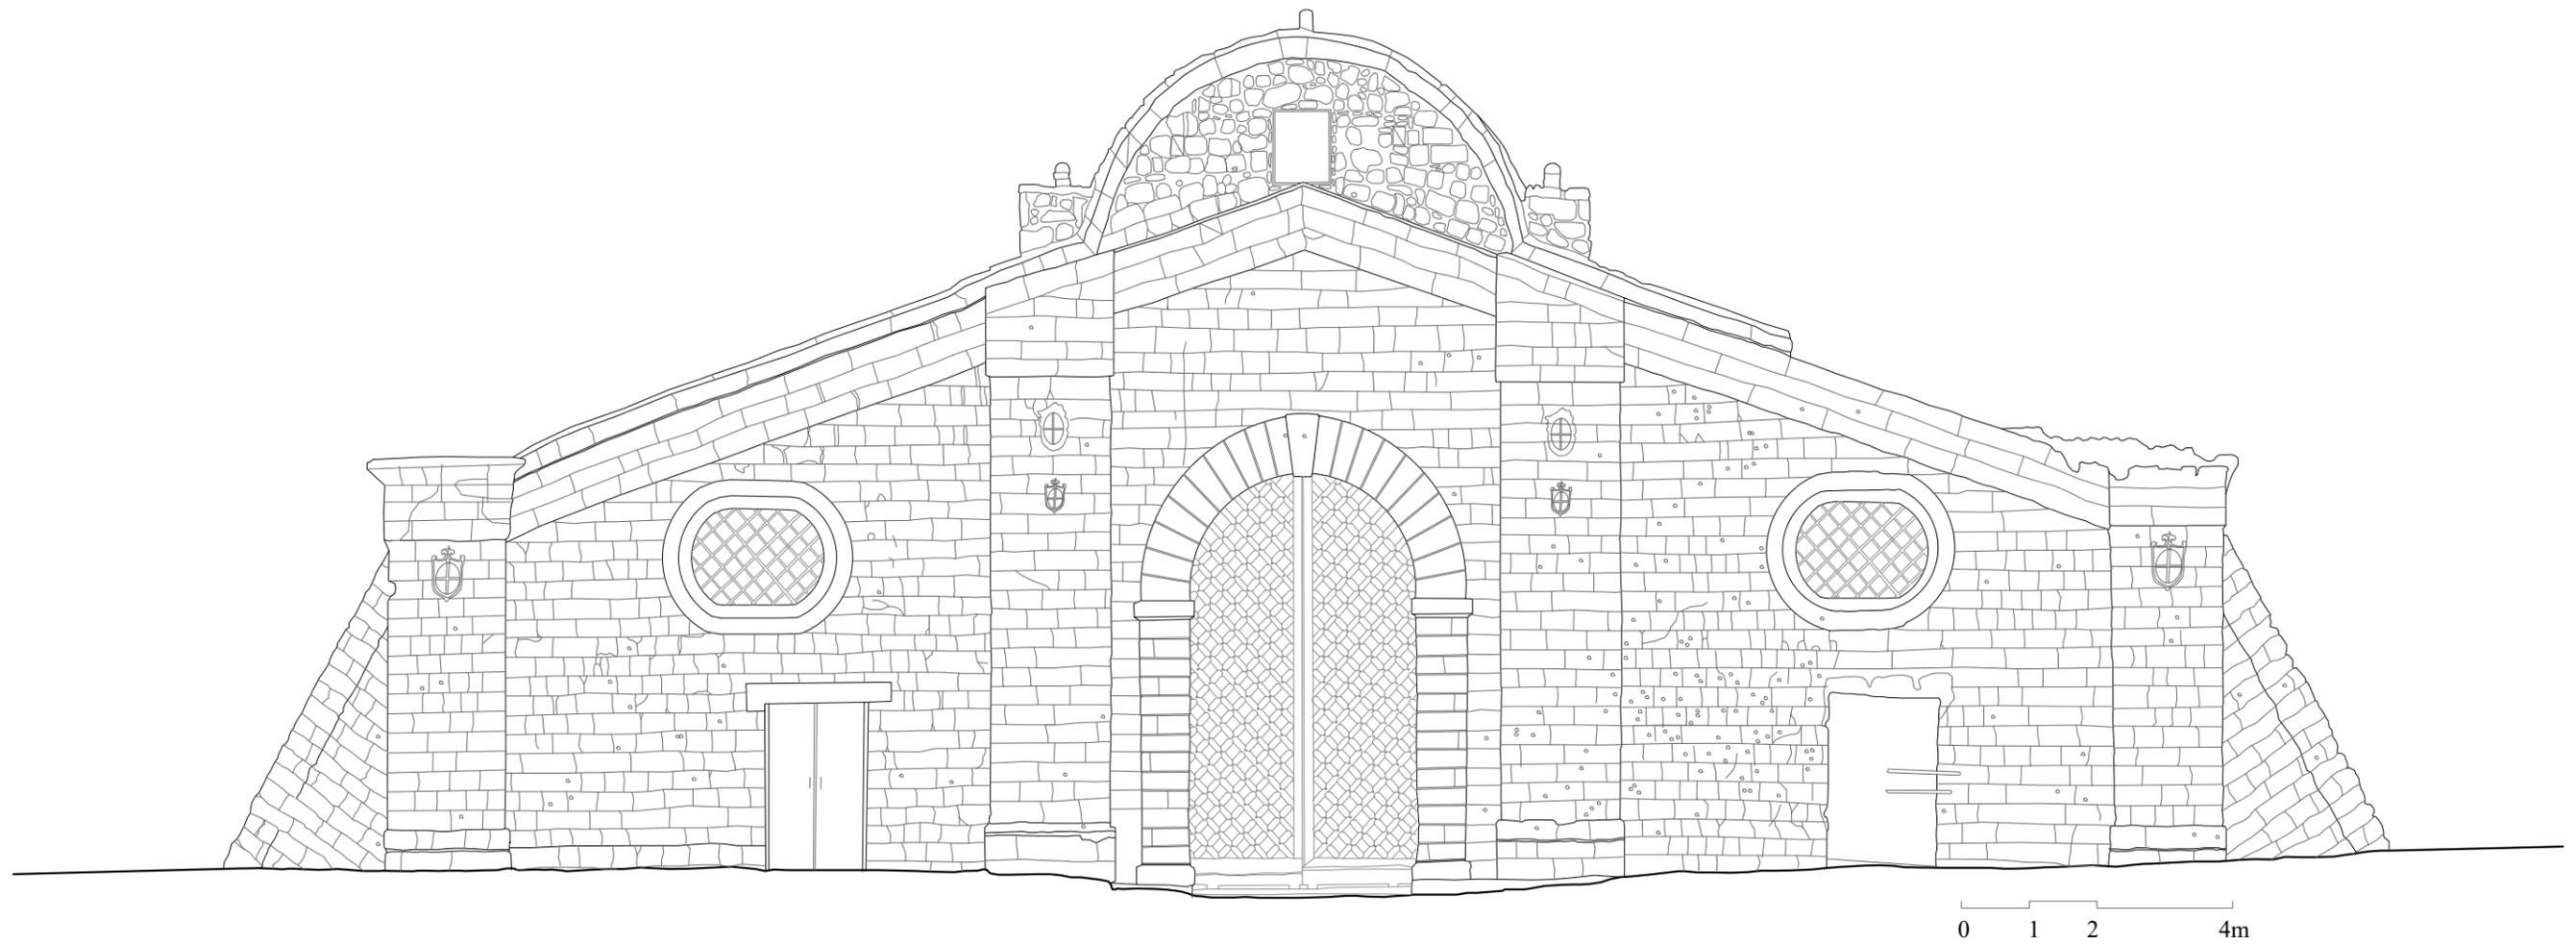

Elaborazione dell'immagine totale del portale di Famagusta a partire dalla sequenza delle immagini raddrizzate. Scala 1:100


## ALLEGATO E

## Individuazione delle unità stratigrafiche

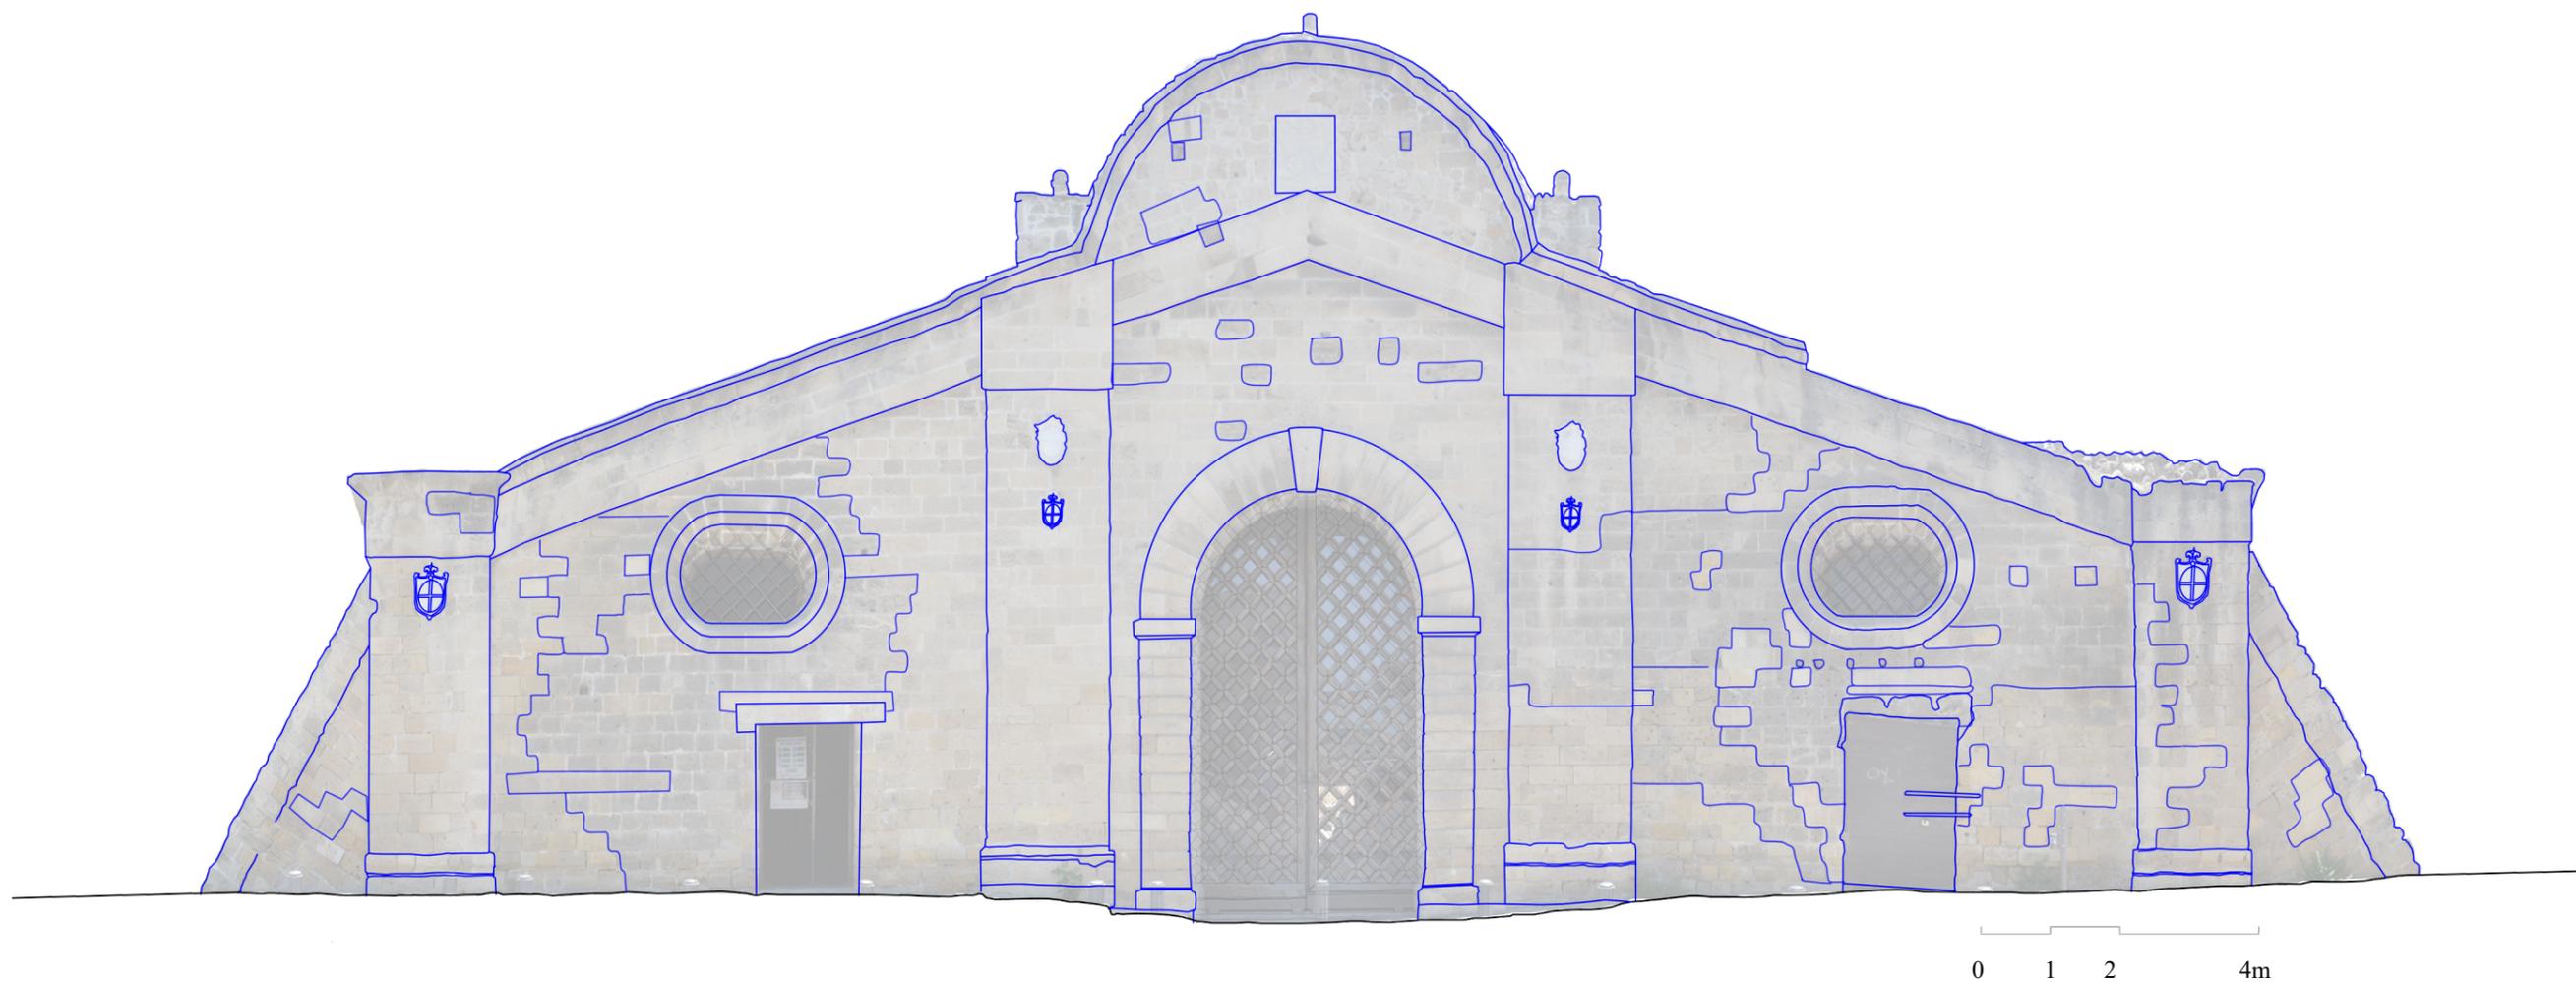

Individuazione delle unità stratigrafiche sull'immagine raddrizzata del portale di Famagusta. Scala 1:100

ALLEGATO F  
Individuazione delle unità stratigrafiche

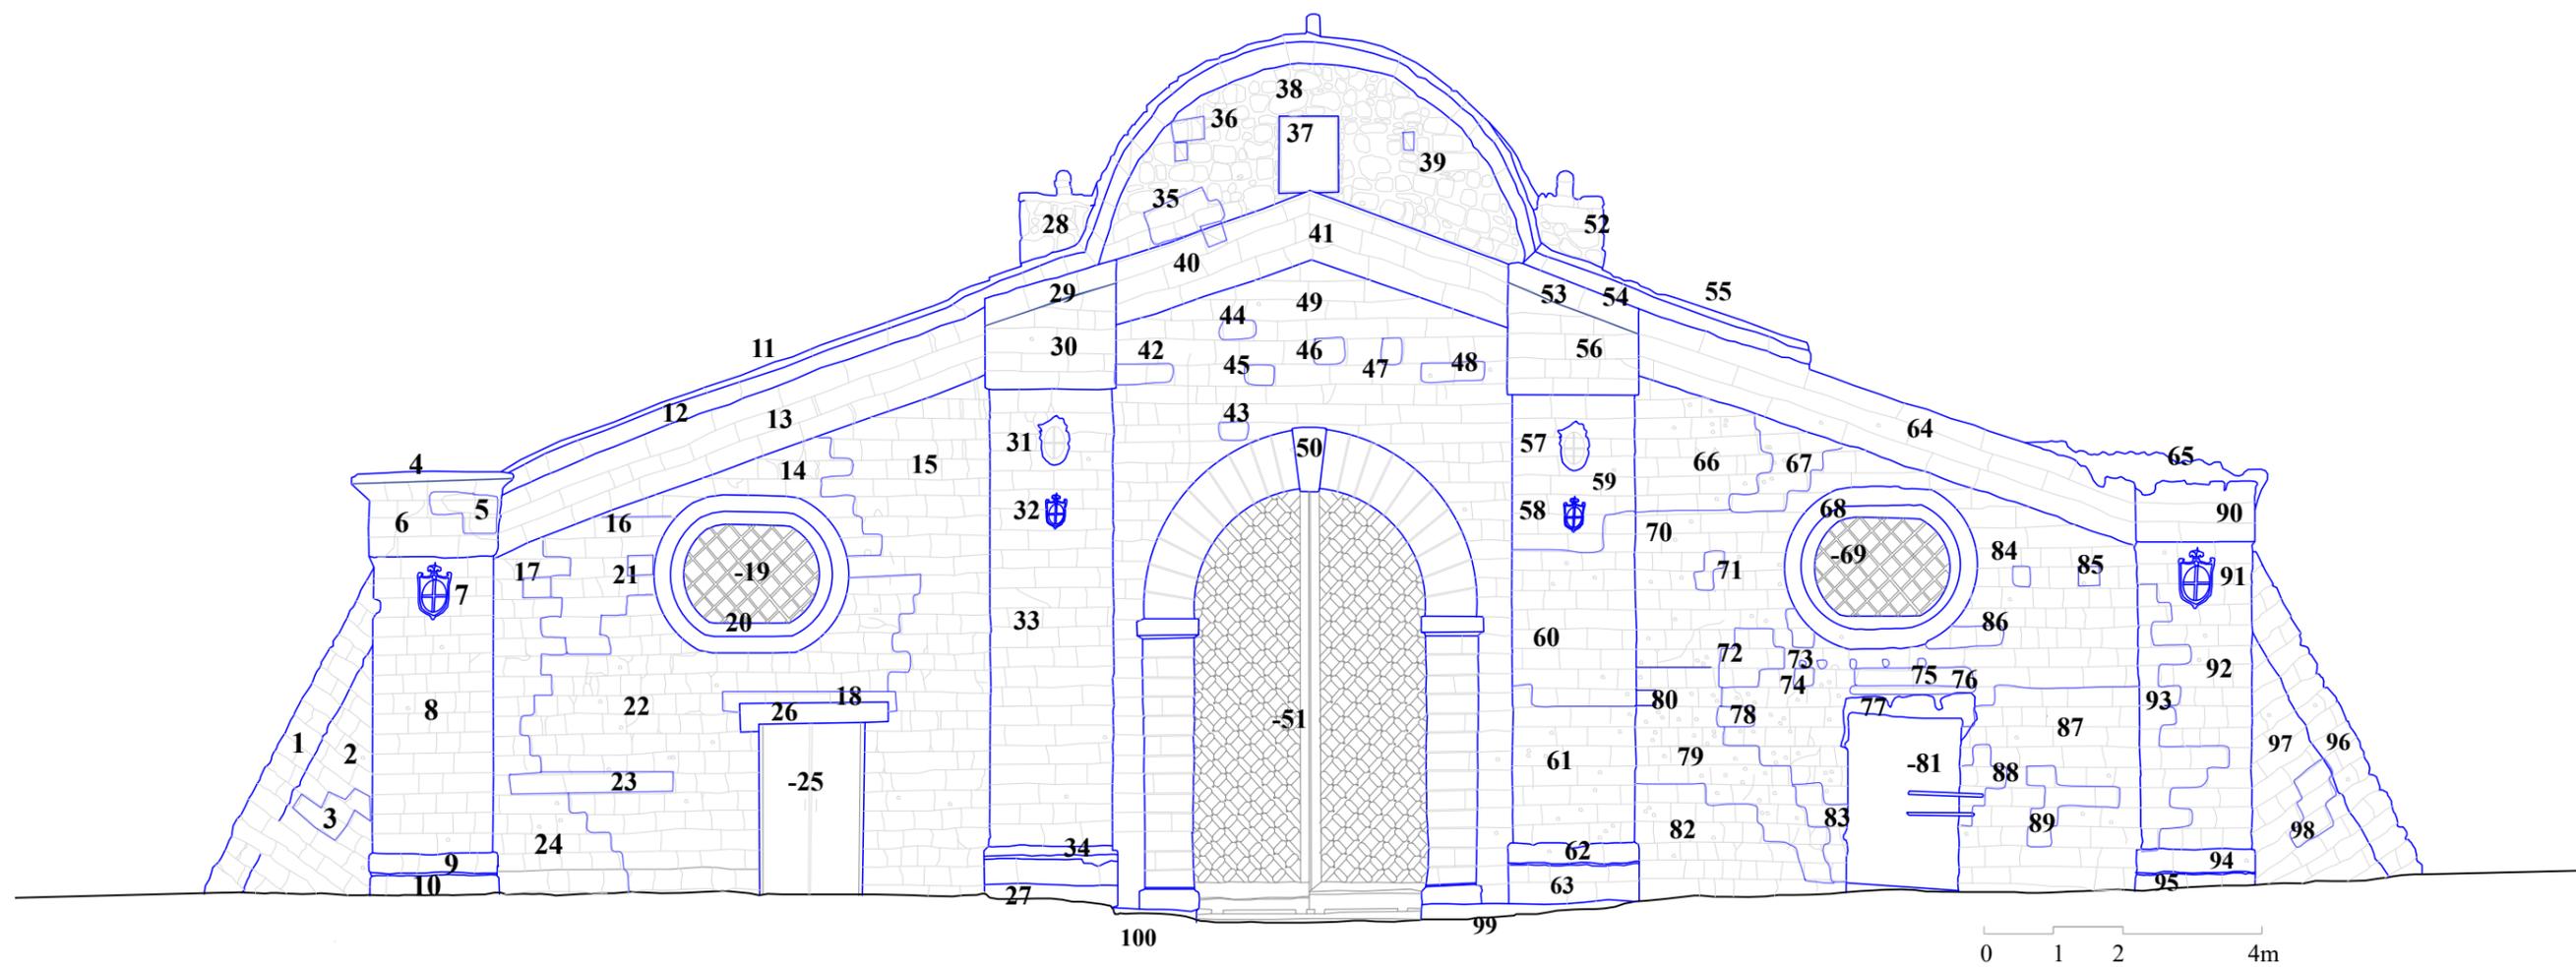

Individuazione e numerazione delle unità stratigrafiche sul portale di Famagusta. Scala 1:100

ALLEGATO G

Elaborazione del diagramma stratigrafico


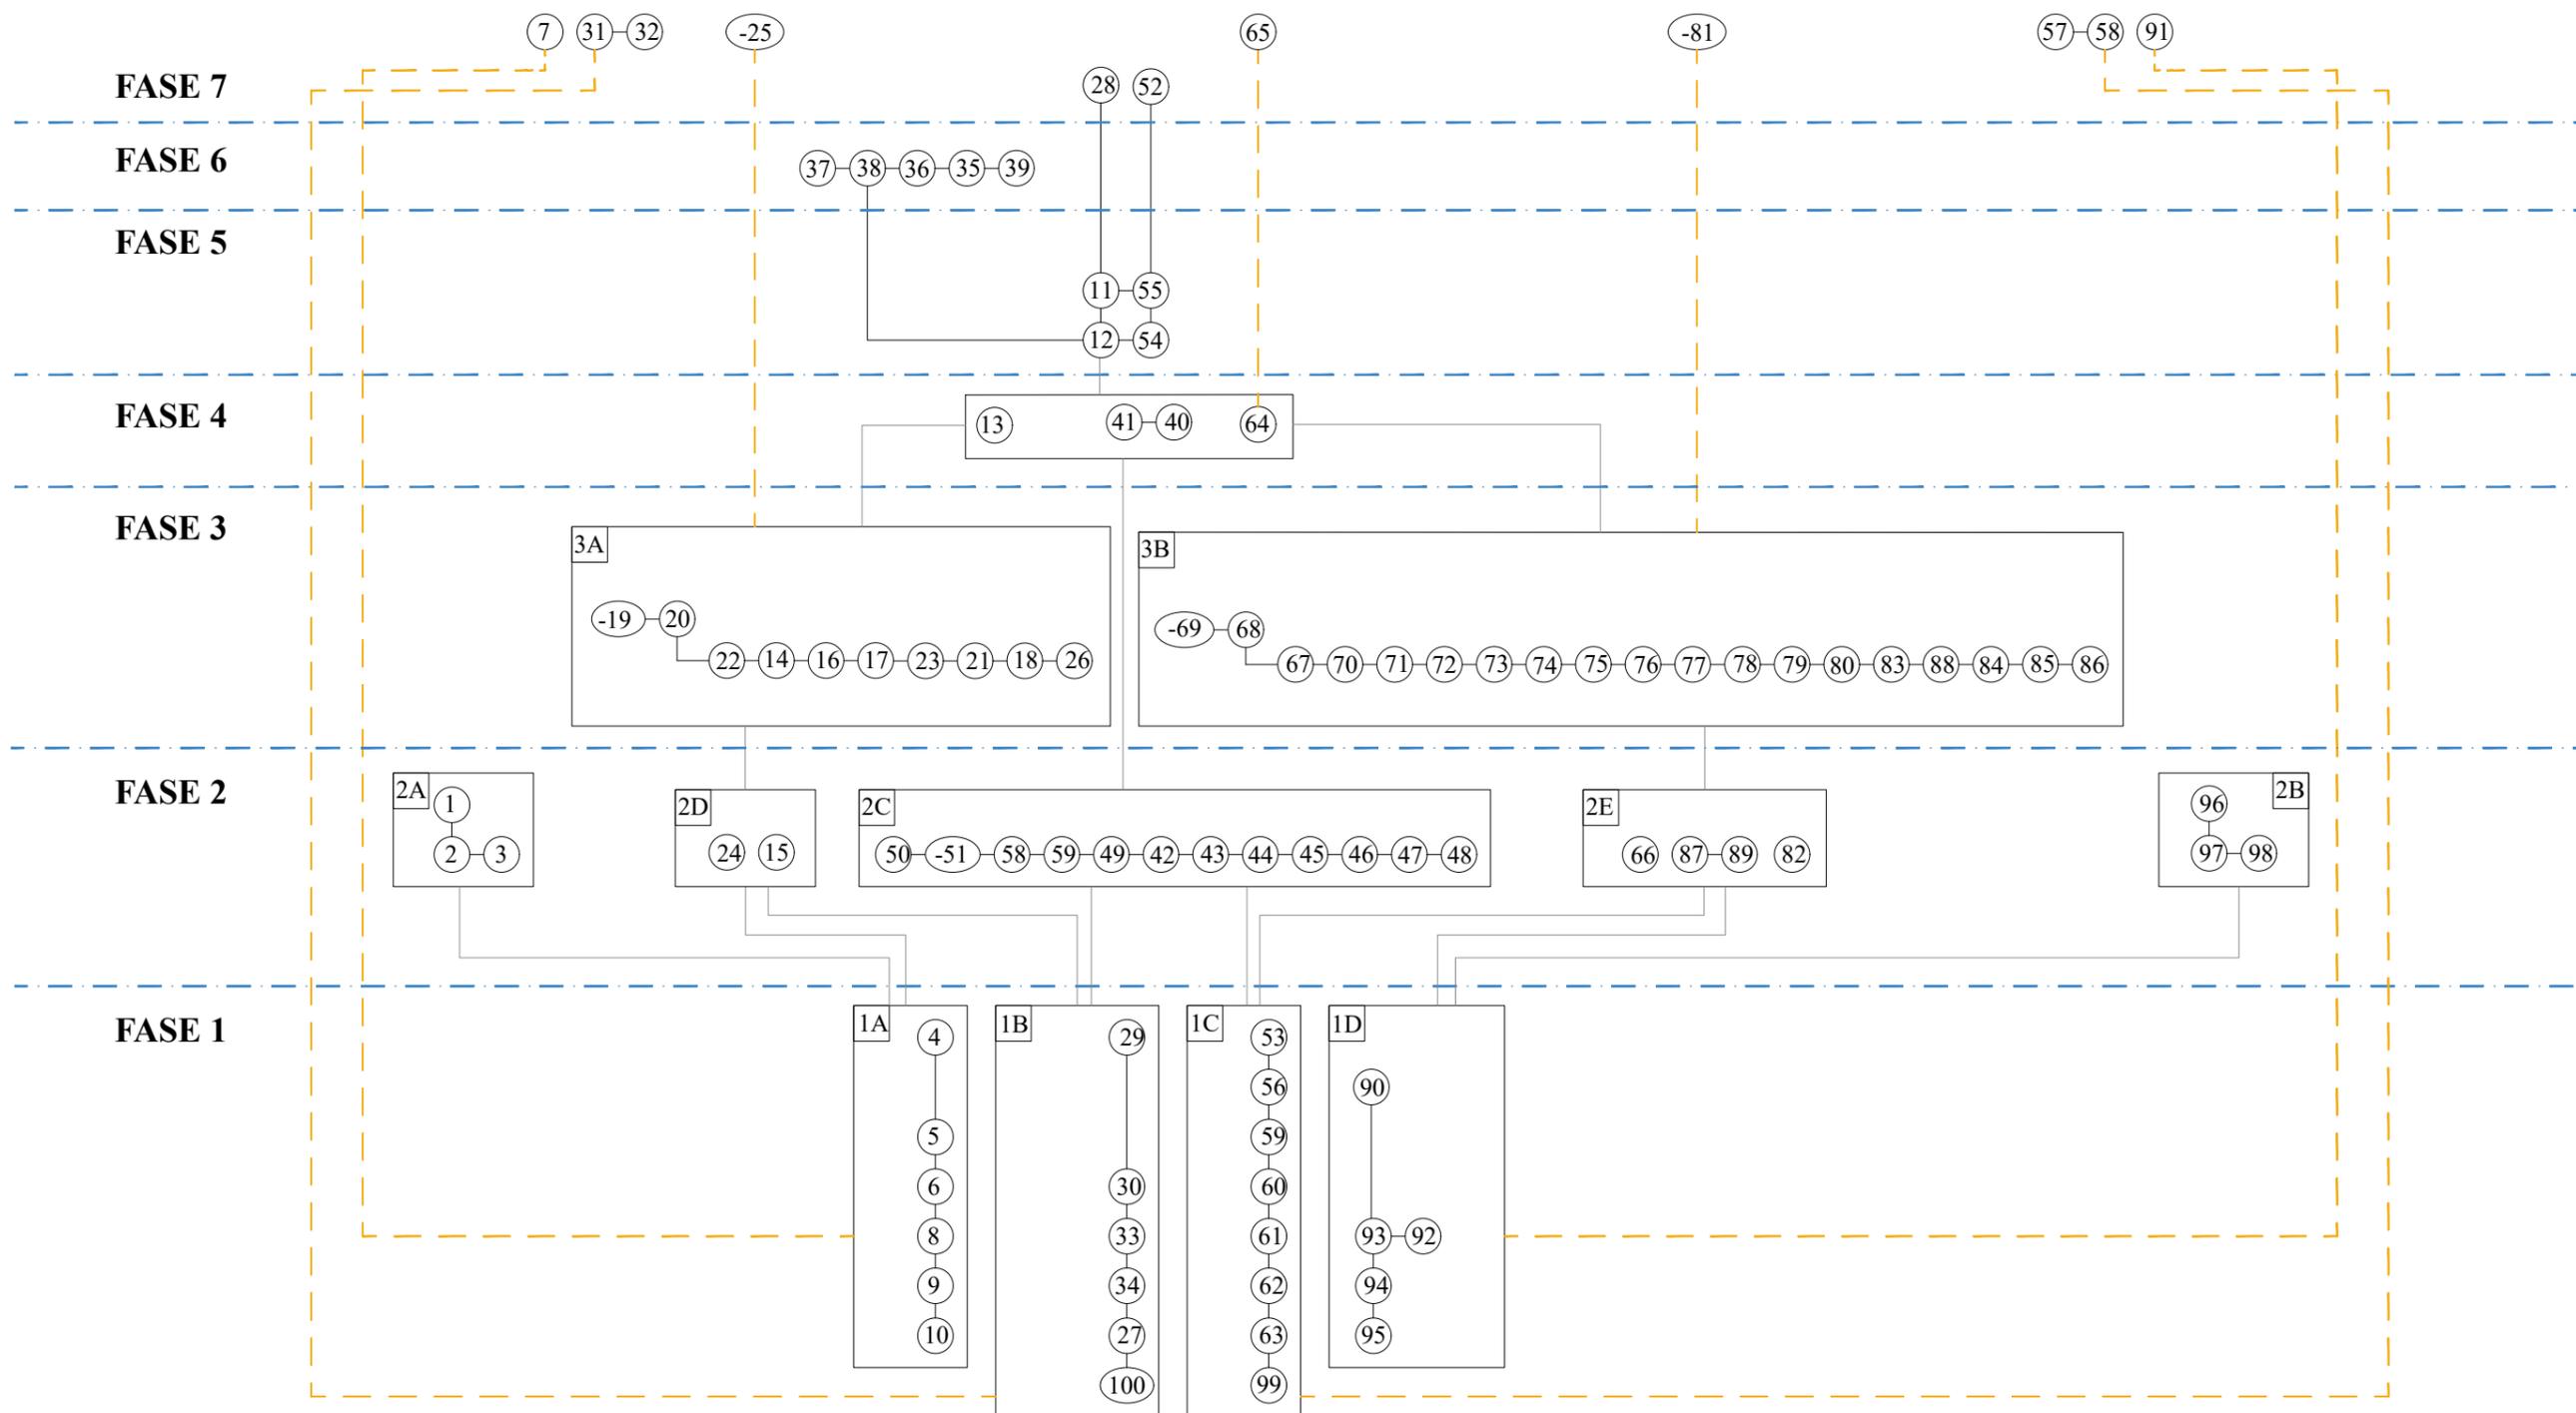


Diagramma stratigrafico per un'ipotesi di cronologia relativa.

## ALLEGATO H


### Ipotesi di cronologia relativa

-  FASE 1
-  FASE 2
-  FASE 3
-  FASE 4
-  FASE 5
-  FASE 6
-  FASE 7
-  Non attribuibile ad una fase

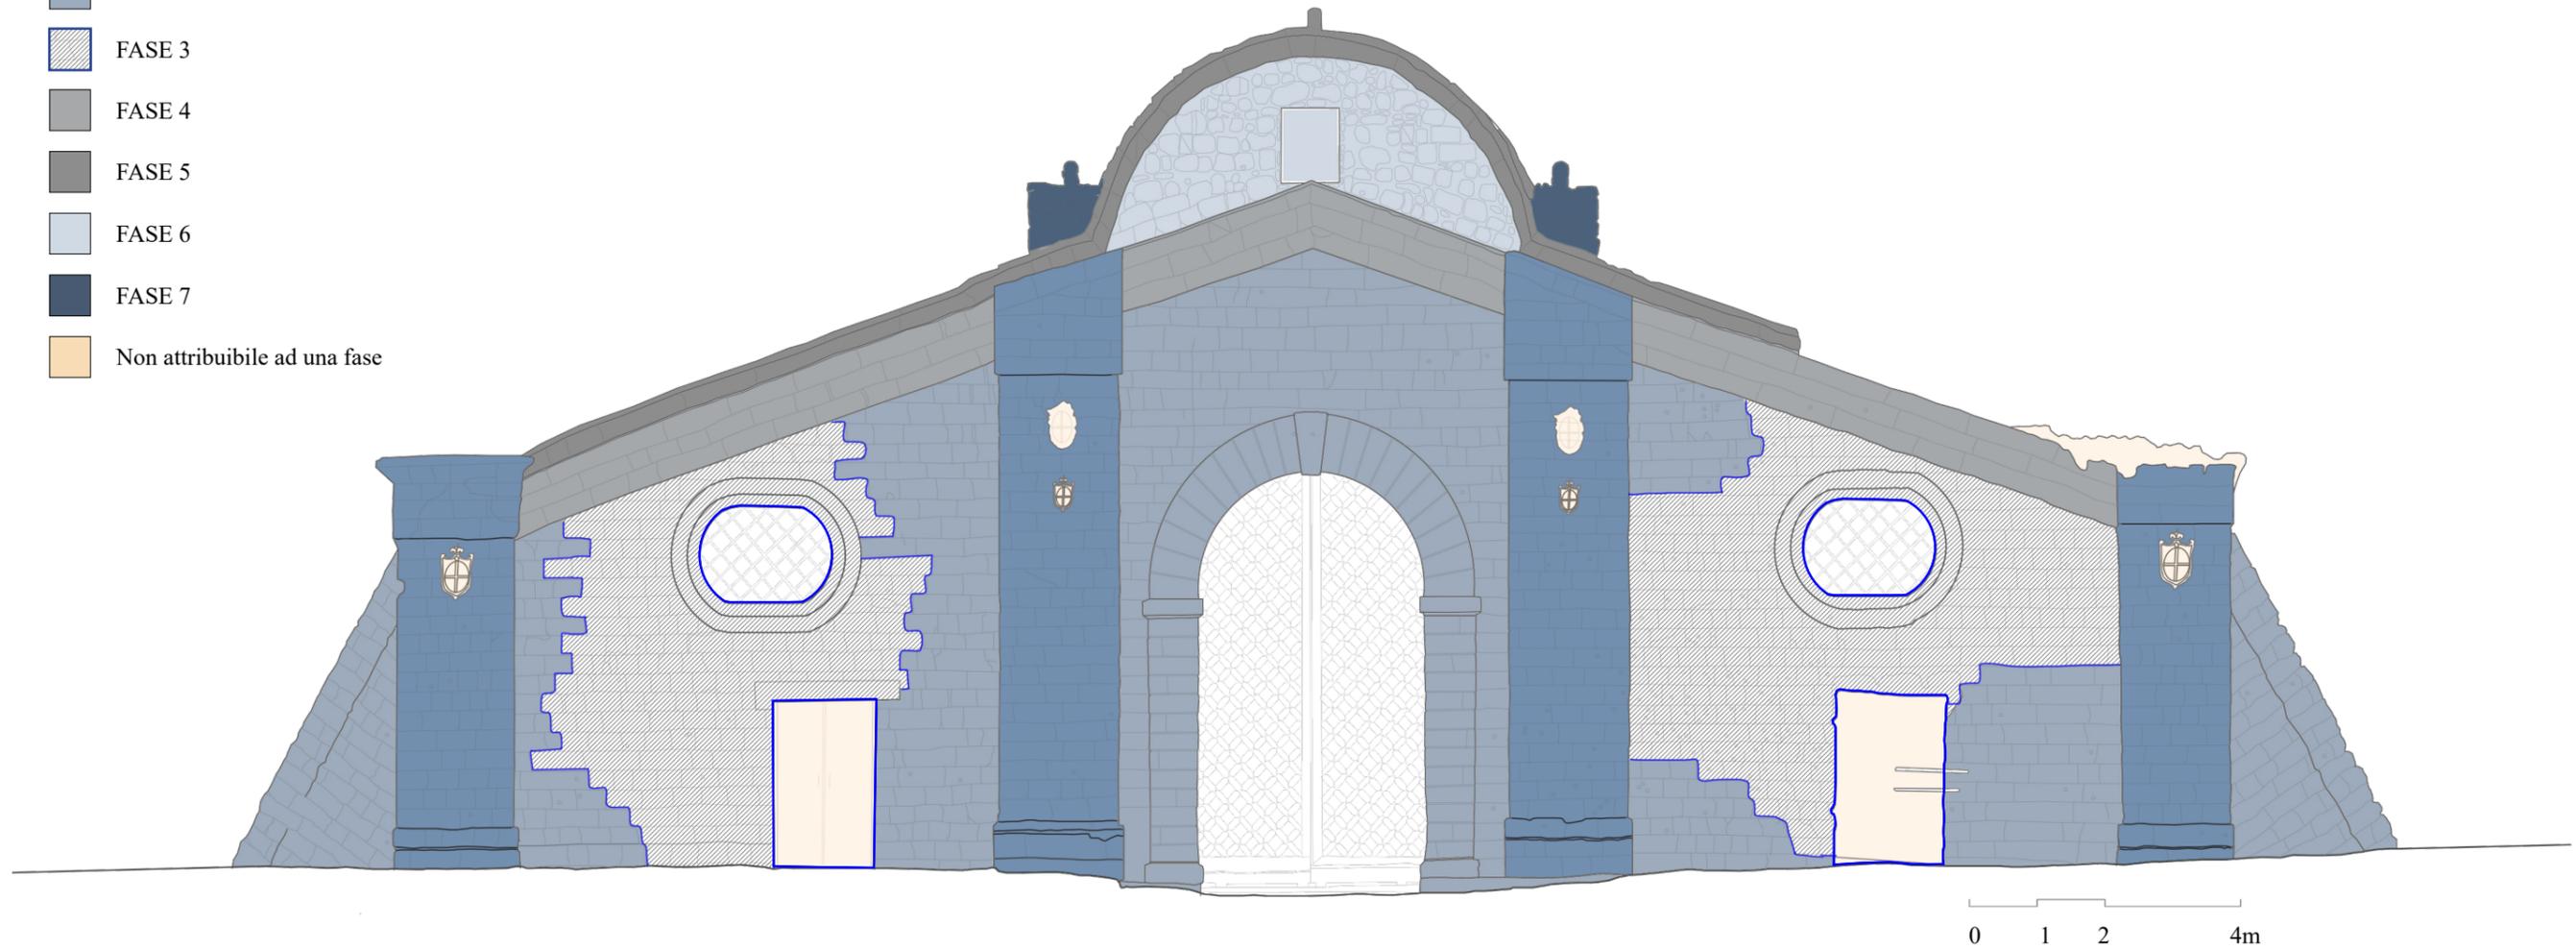

## ALLEGATO I

## Ipotesi di cronologia assoluta

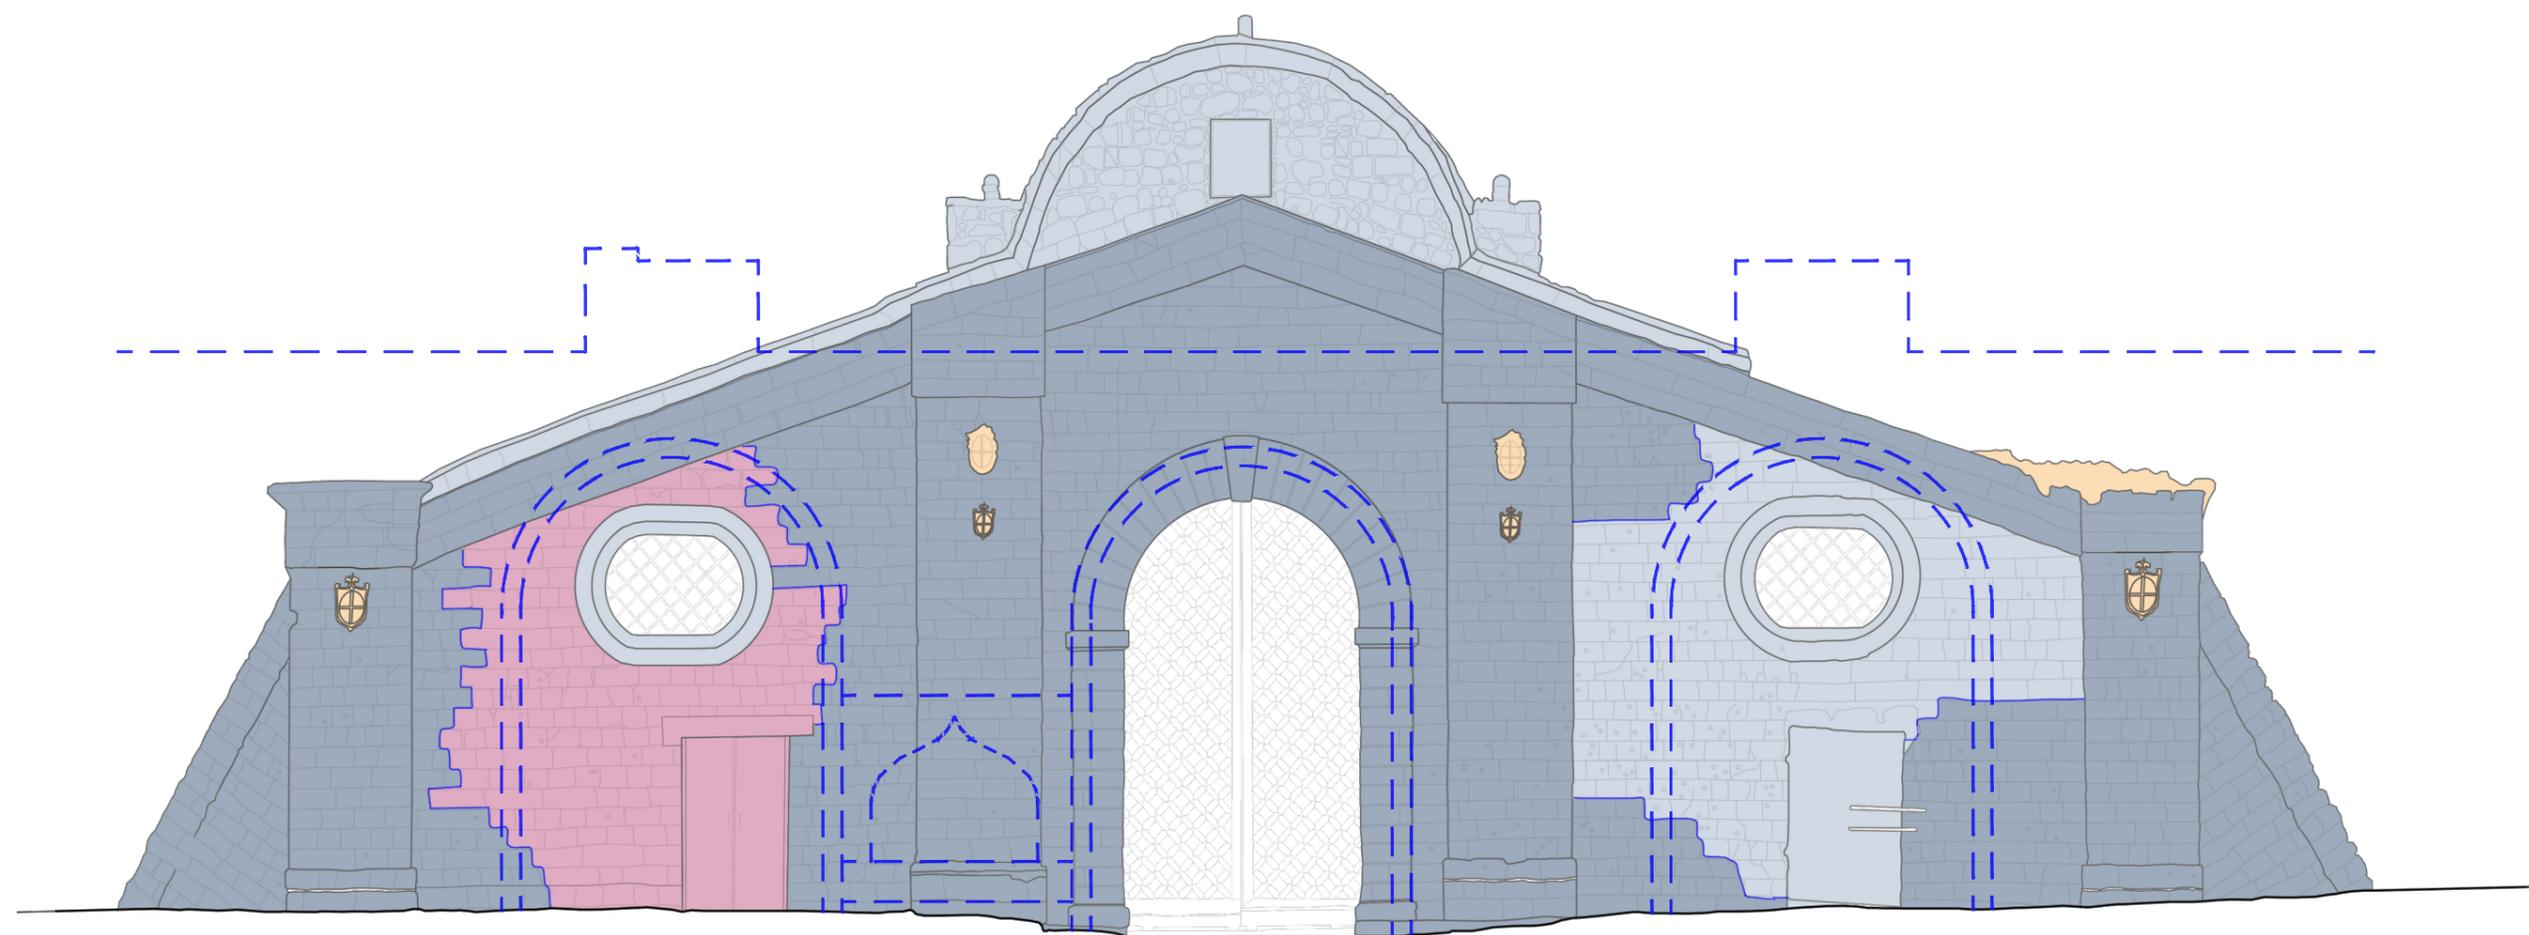

- PERIODO A:** 1568-1569: Costruzione per opera di Giulio Savorgnano sotto la Repubblica di Venezia
- PERIODO B:** 1570 - 1571: Modifiche in facciata sotto l'impero ottomano
- post 1571: Costruzione dell'antico acquedotto Silahtar sotto l'impero ottomano
- 1930-1950: Rimozione dell'antico acquedotto Silahtar sotto l'amministrazione britannica
- PERIODO C:** Post 1950: Ricostruzione tamponatura e porta di accesso laterale sinistra sotto l'amministrazione britannica
- Datazione non attribuibile

0 1 2 4m

Ipotesi delle fasi di cronologia assoluta del portale di Famagusta. Scala 1:100

### ALLEGATO L Ipotesi di cronologia assoluta

