



3 Uscita dal tunnel

Sezione 1:200

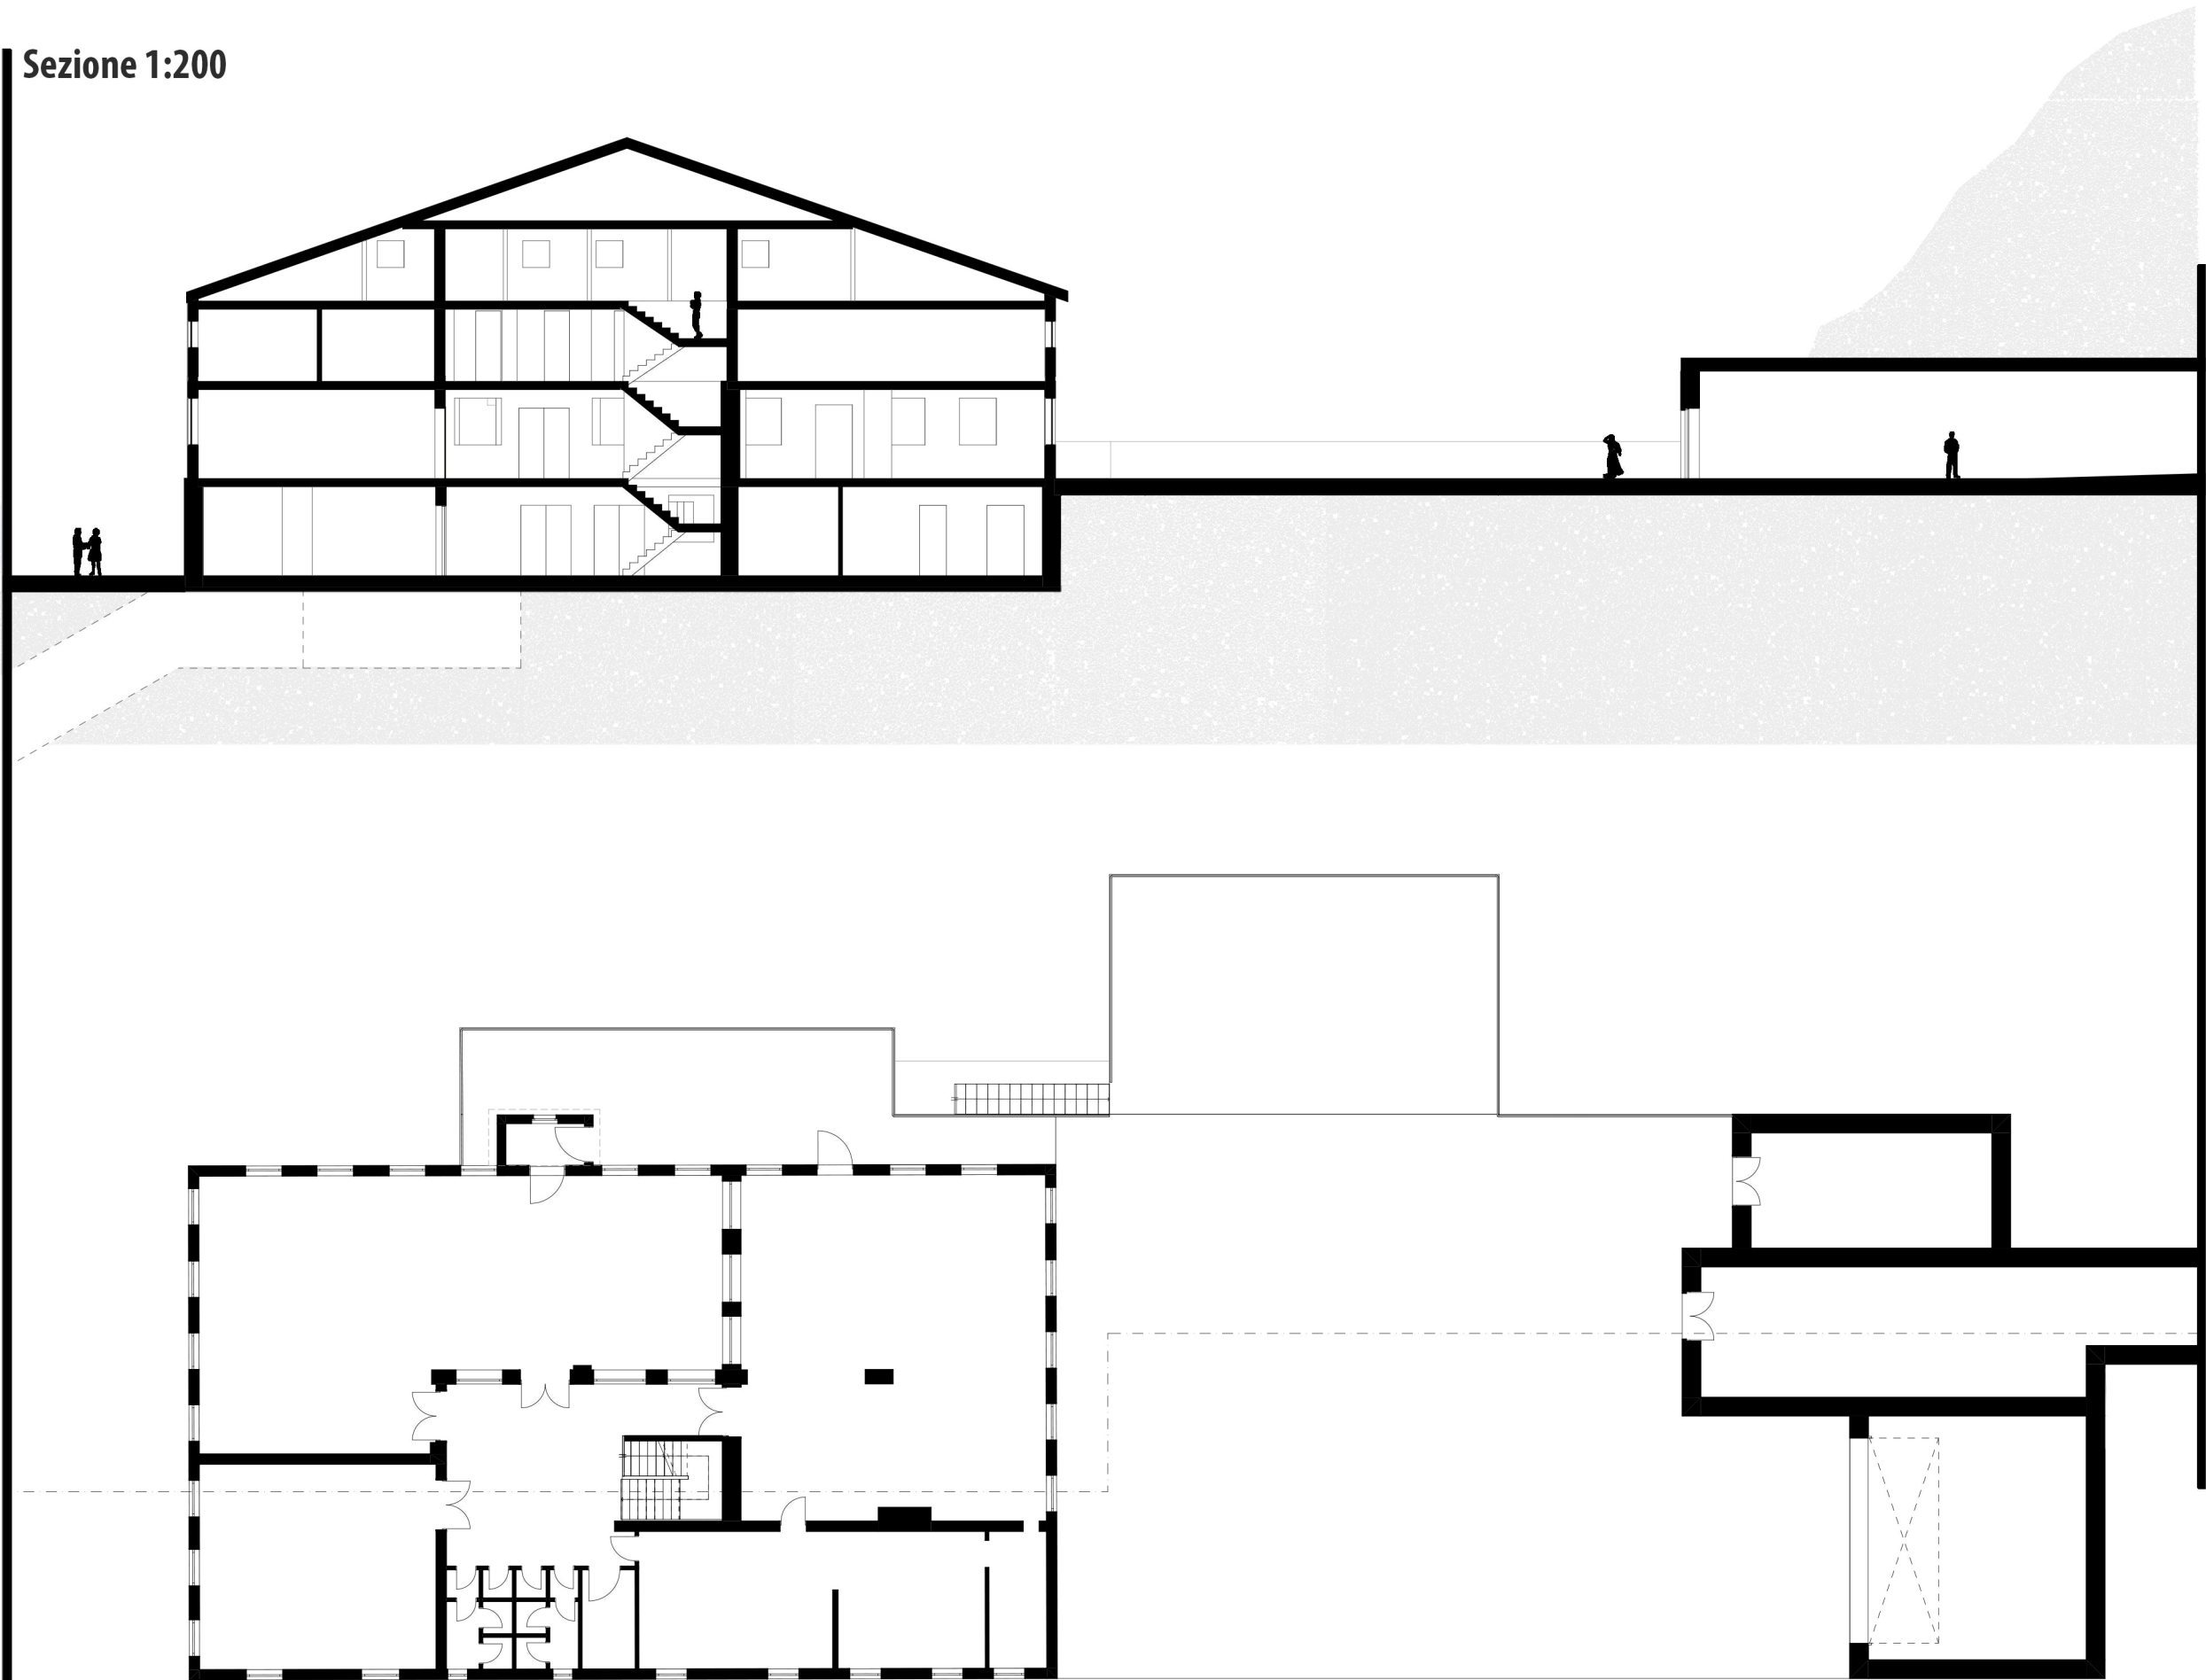

Pianta 1:200

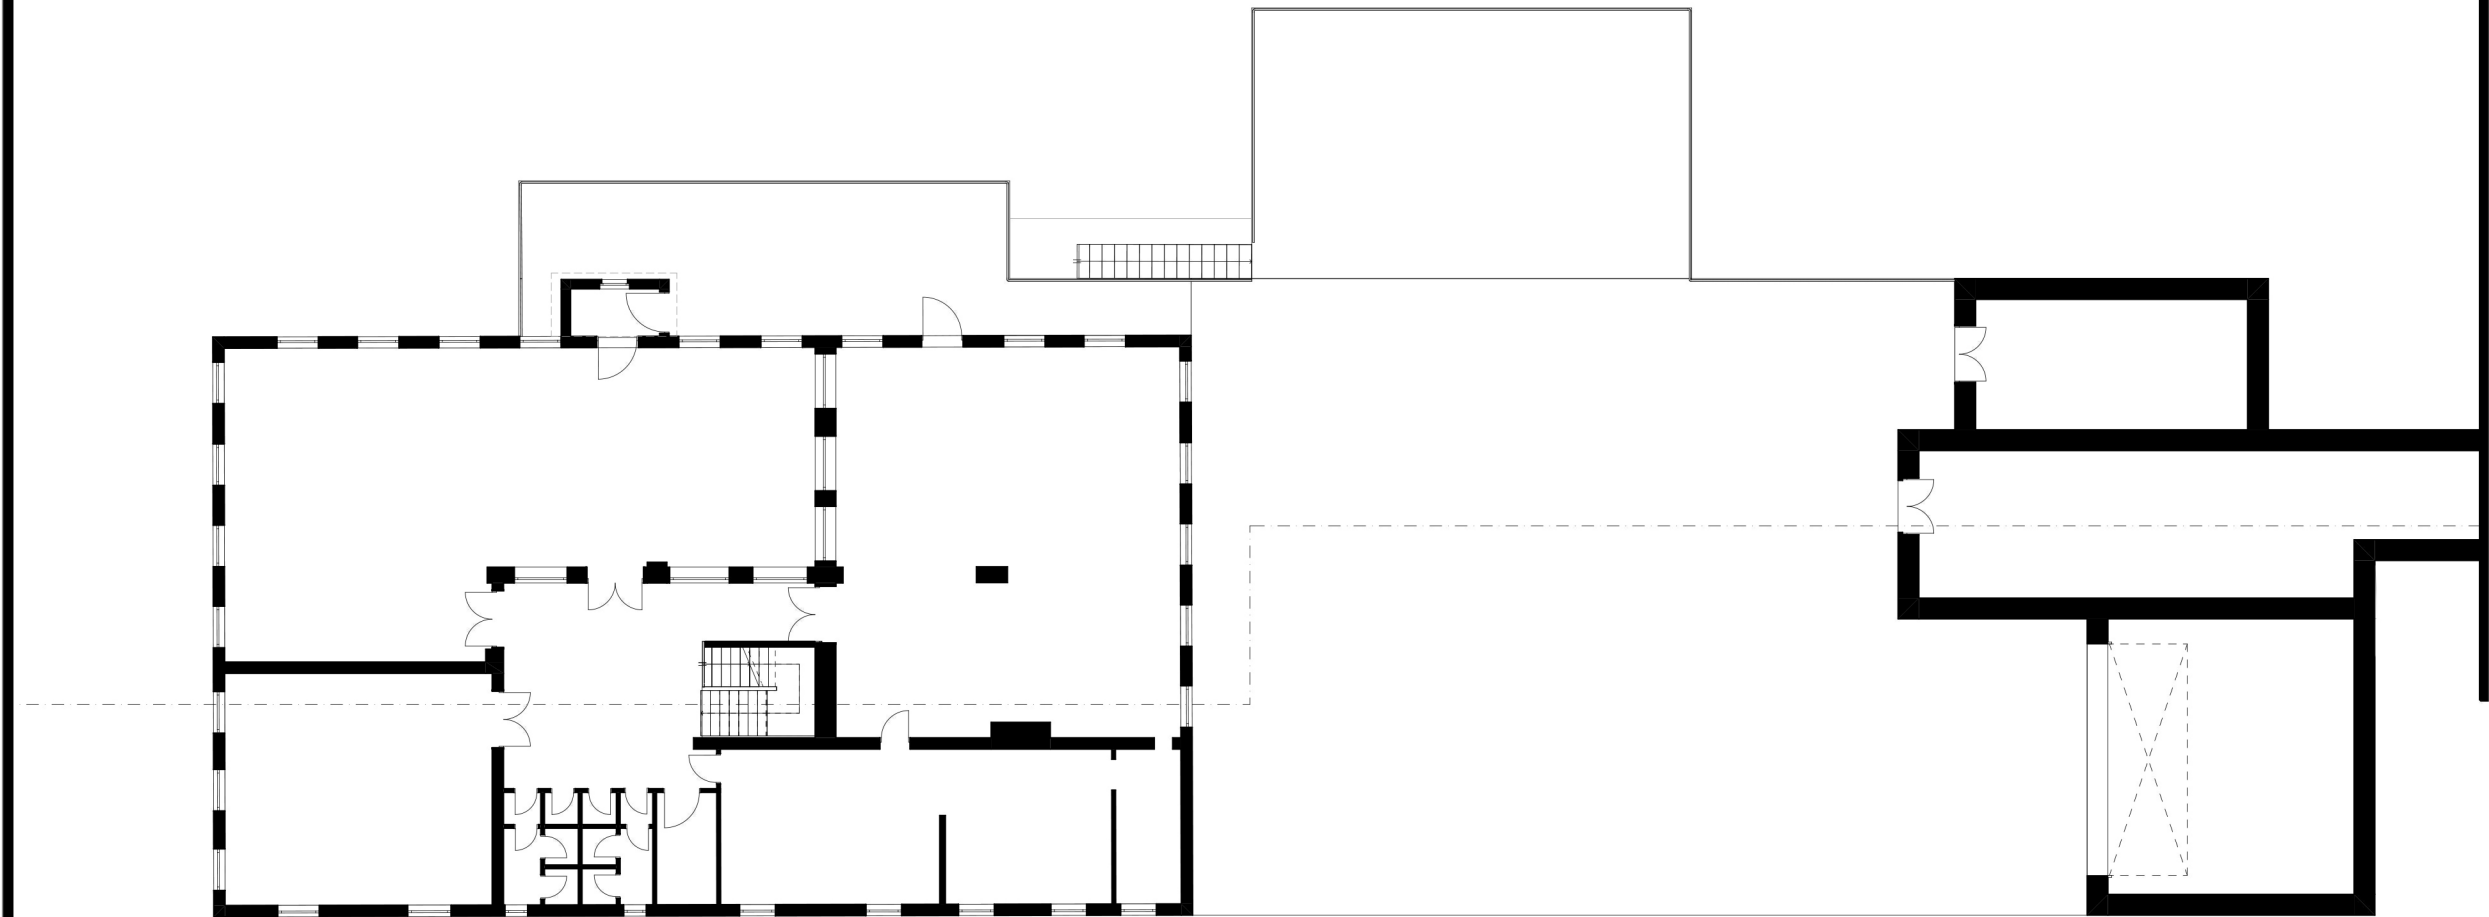

Fotografia dell'interno del tunnel di collegamento



Fotografia particolare del piano inclinato

