


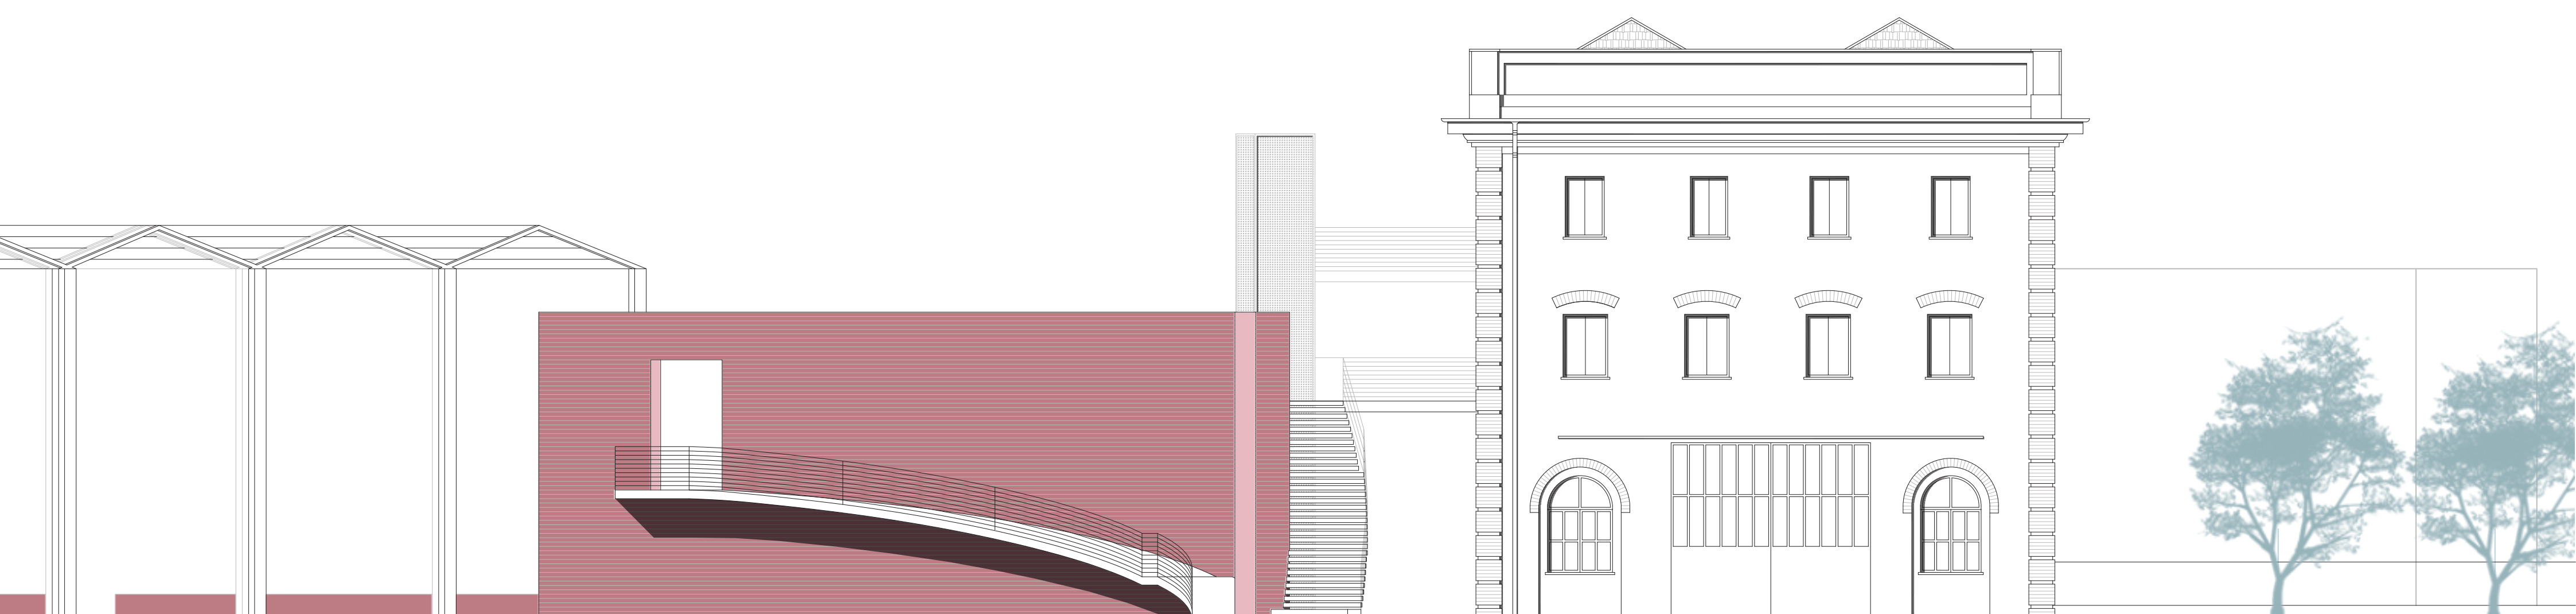


PROSPETTO SUD-OVEST - scala 1:100



PROSPETTO NORD-OVEST - scala 1:100



PROSPETTO NORD-EST - scala 1:100

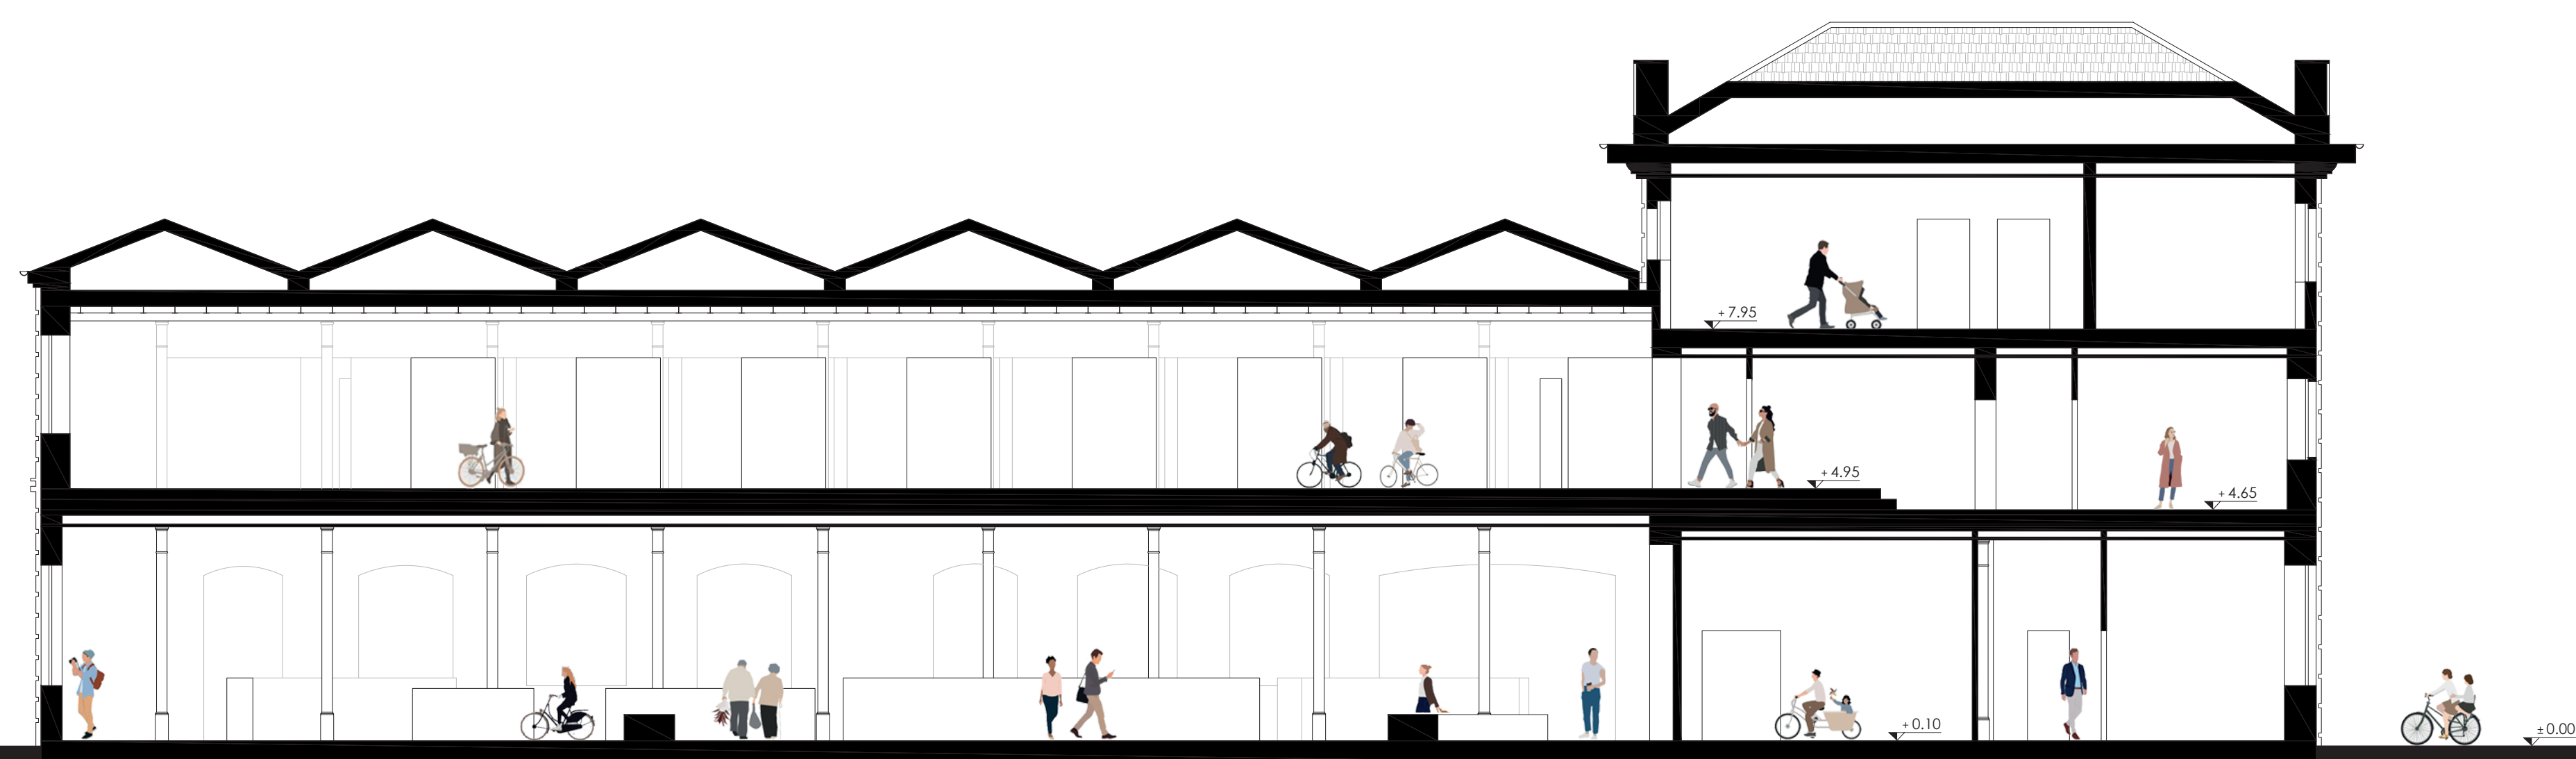

SEZIONE - scala 1:100