


SEZIONE TECNOLOGICA A-A'



STRALCIO DI PROSPETTO

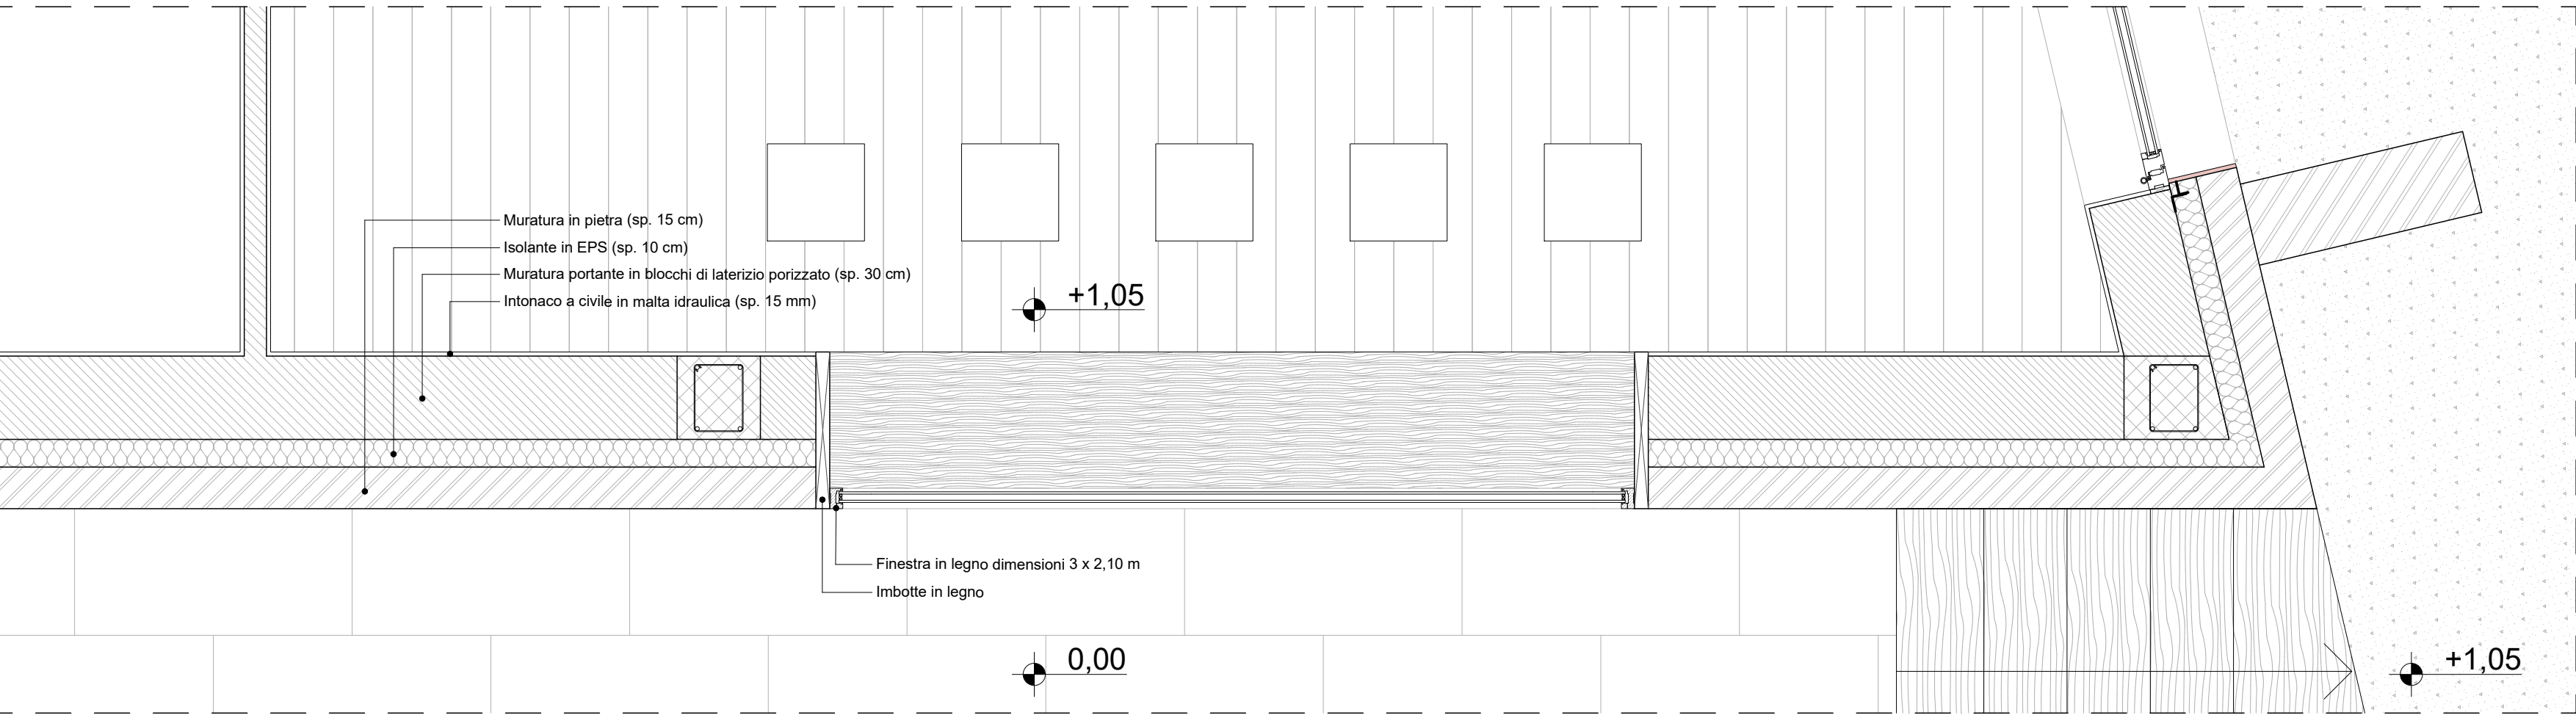

STRALCIO DI PIANTA B-B'