



| Pianta

scala 1:20

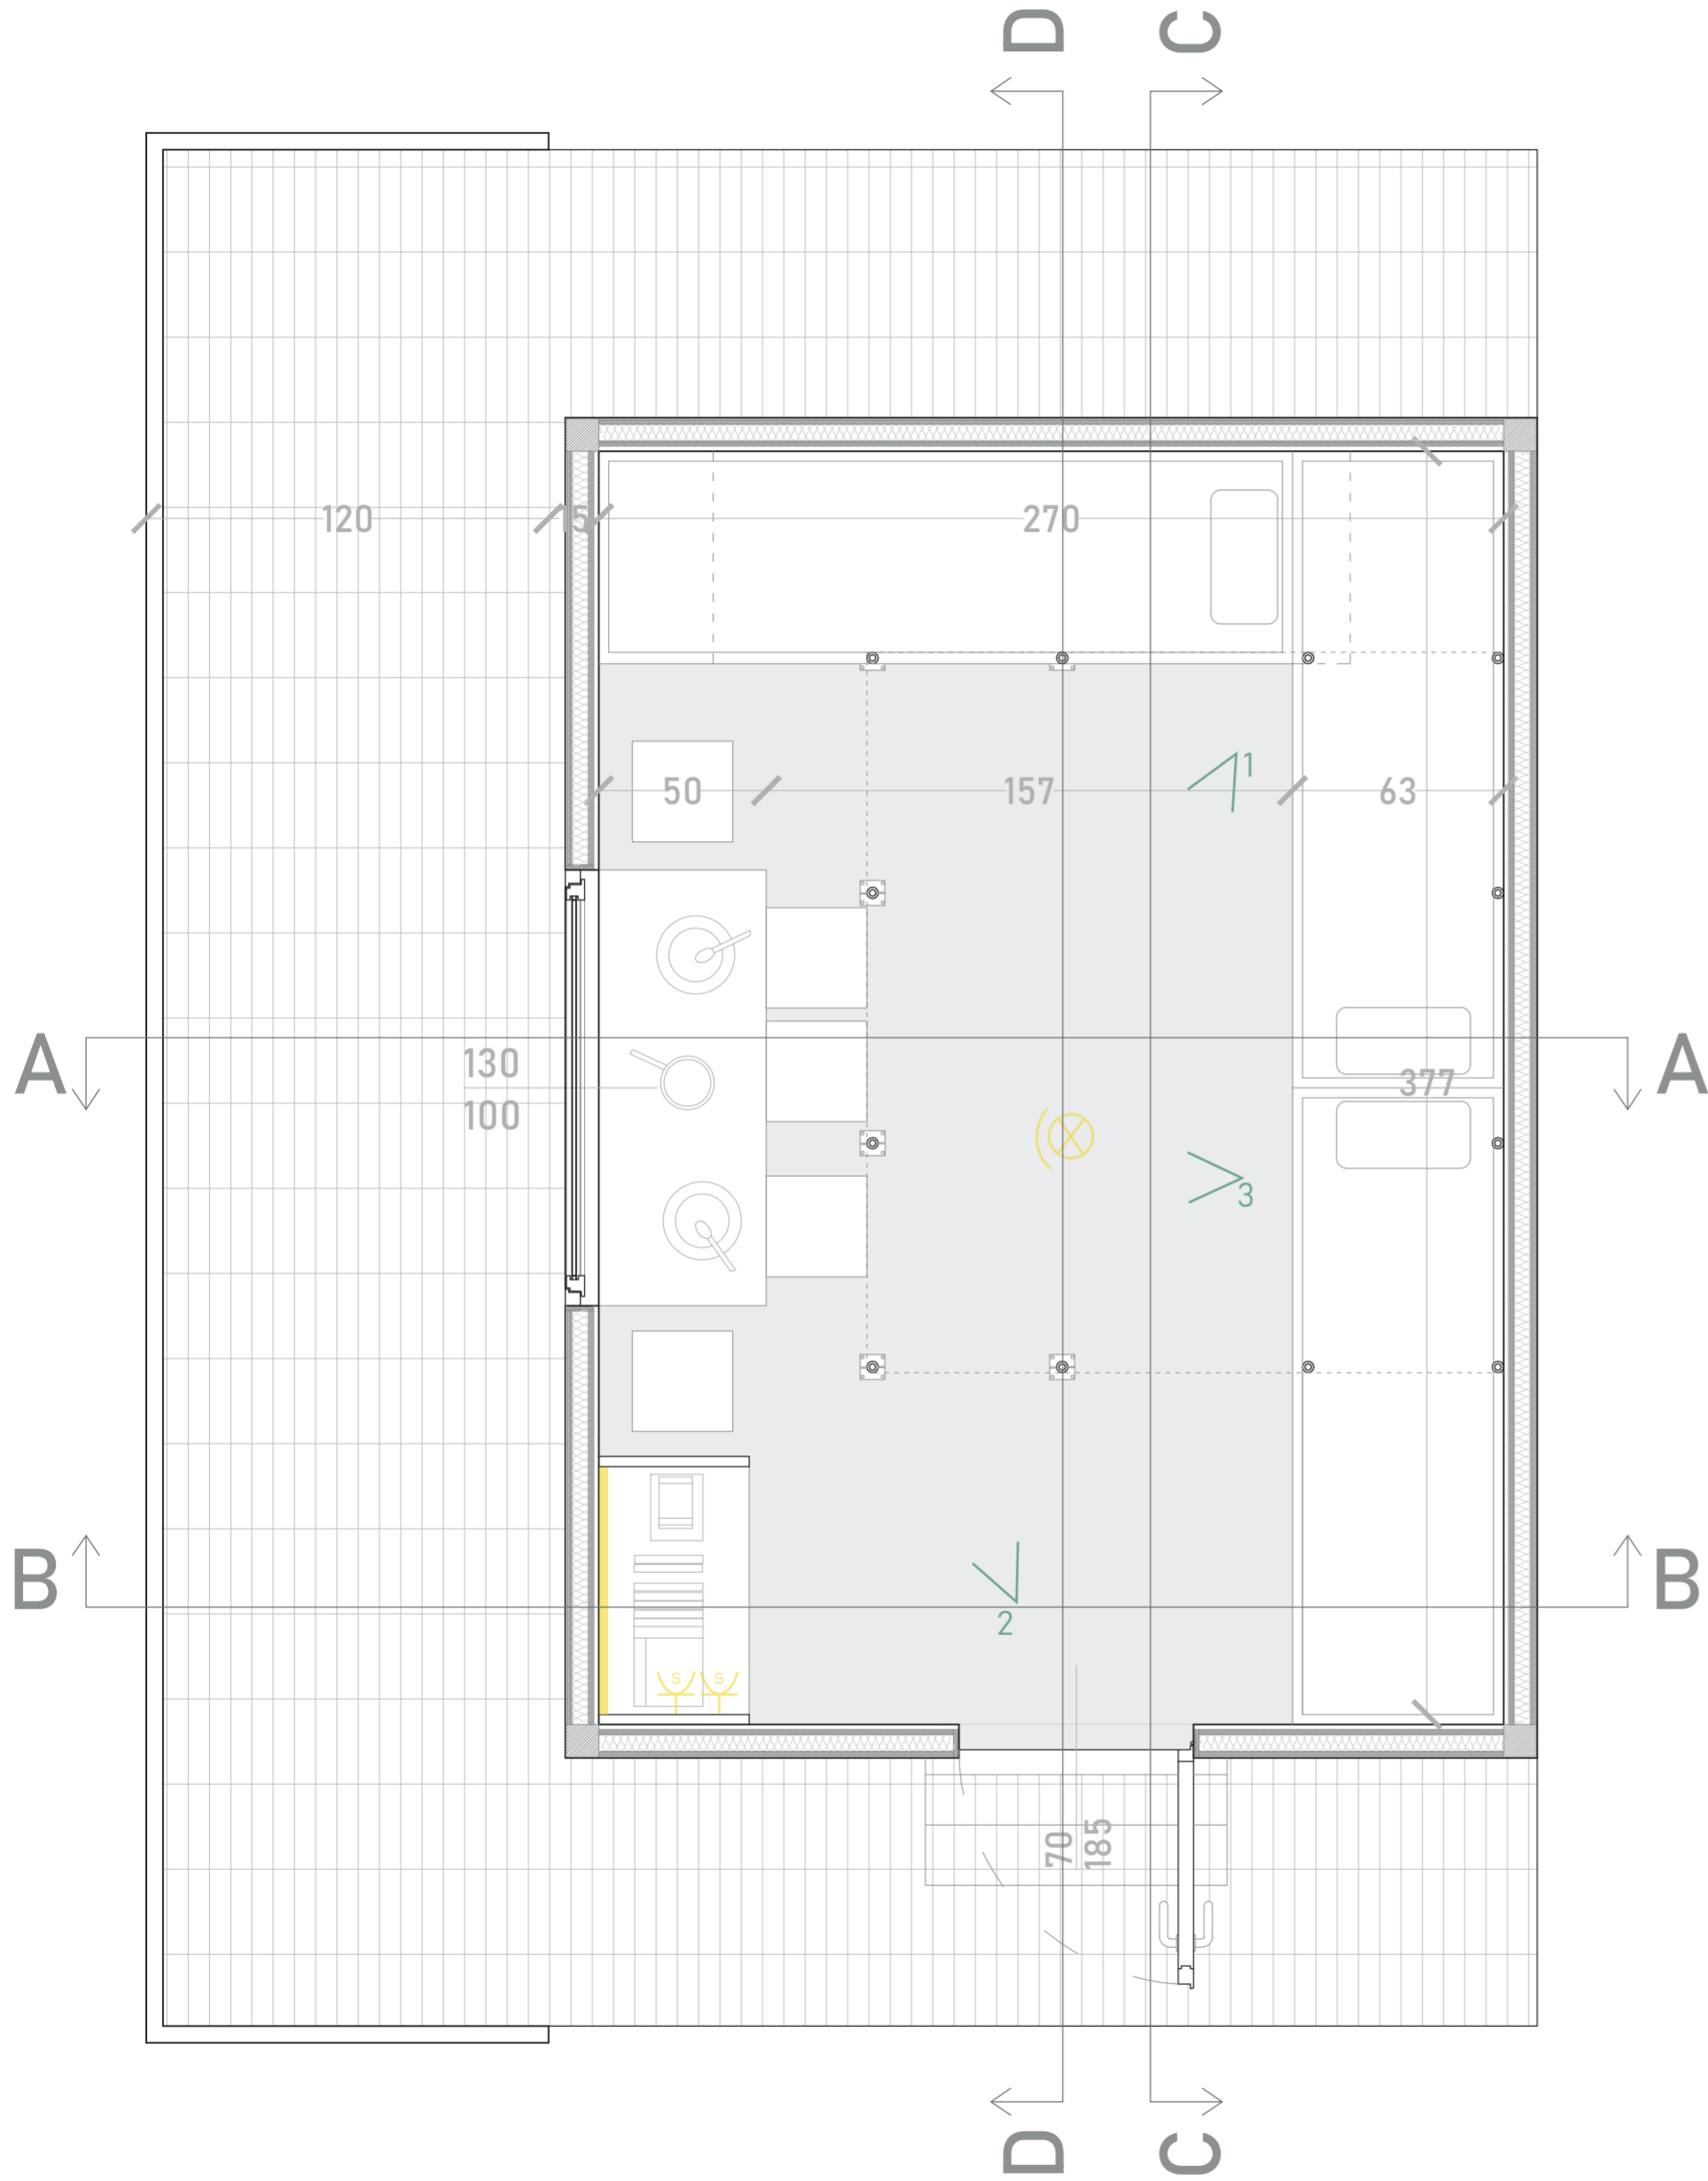

| Sezione AA

scala 1:20

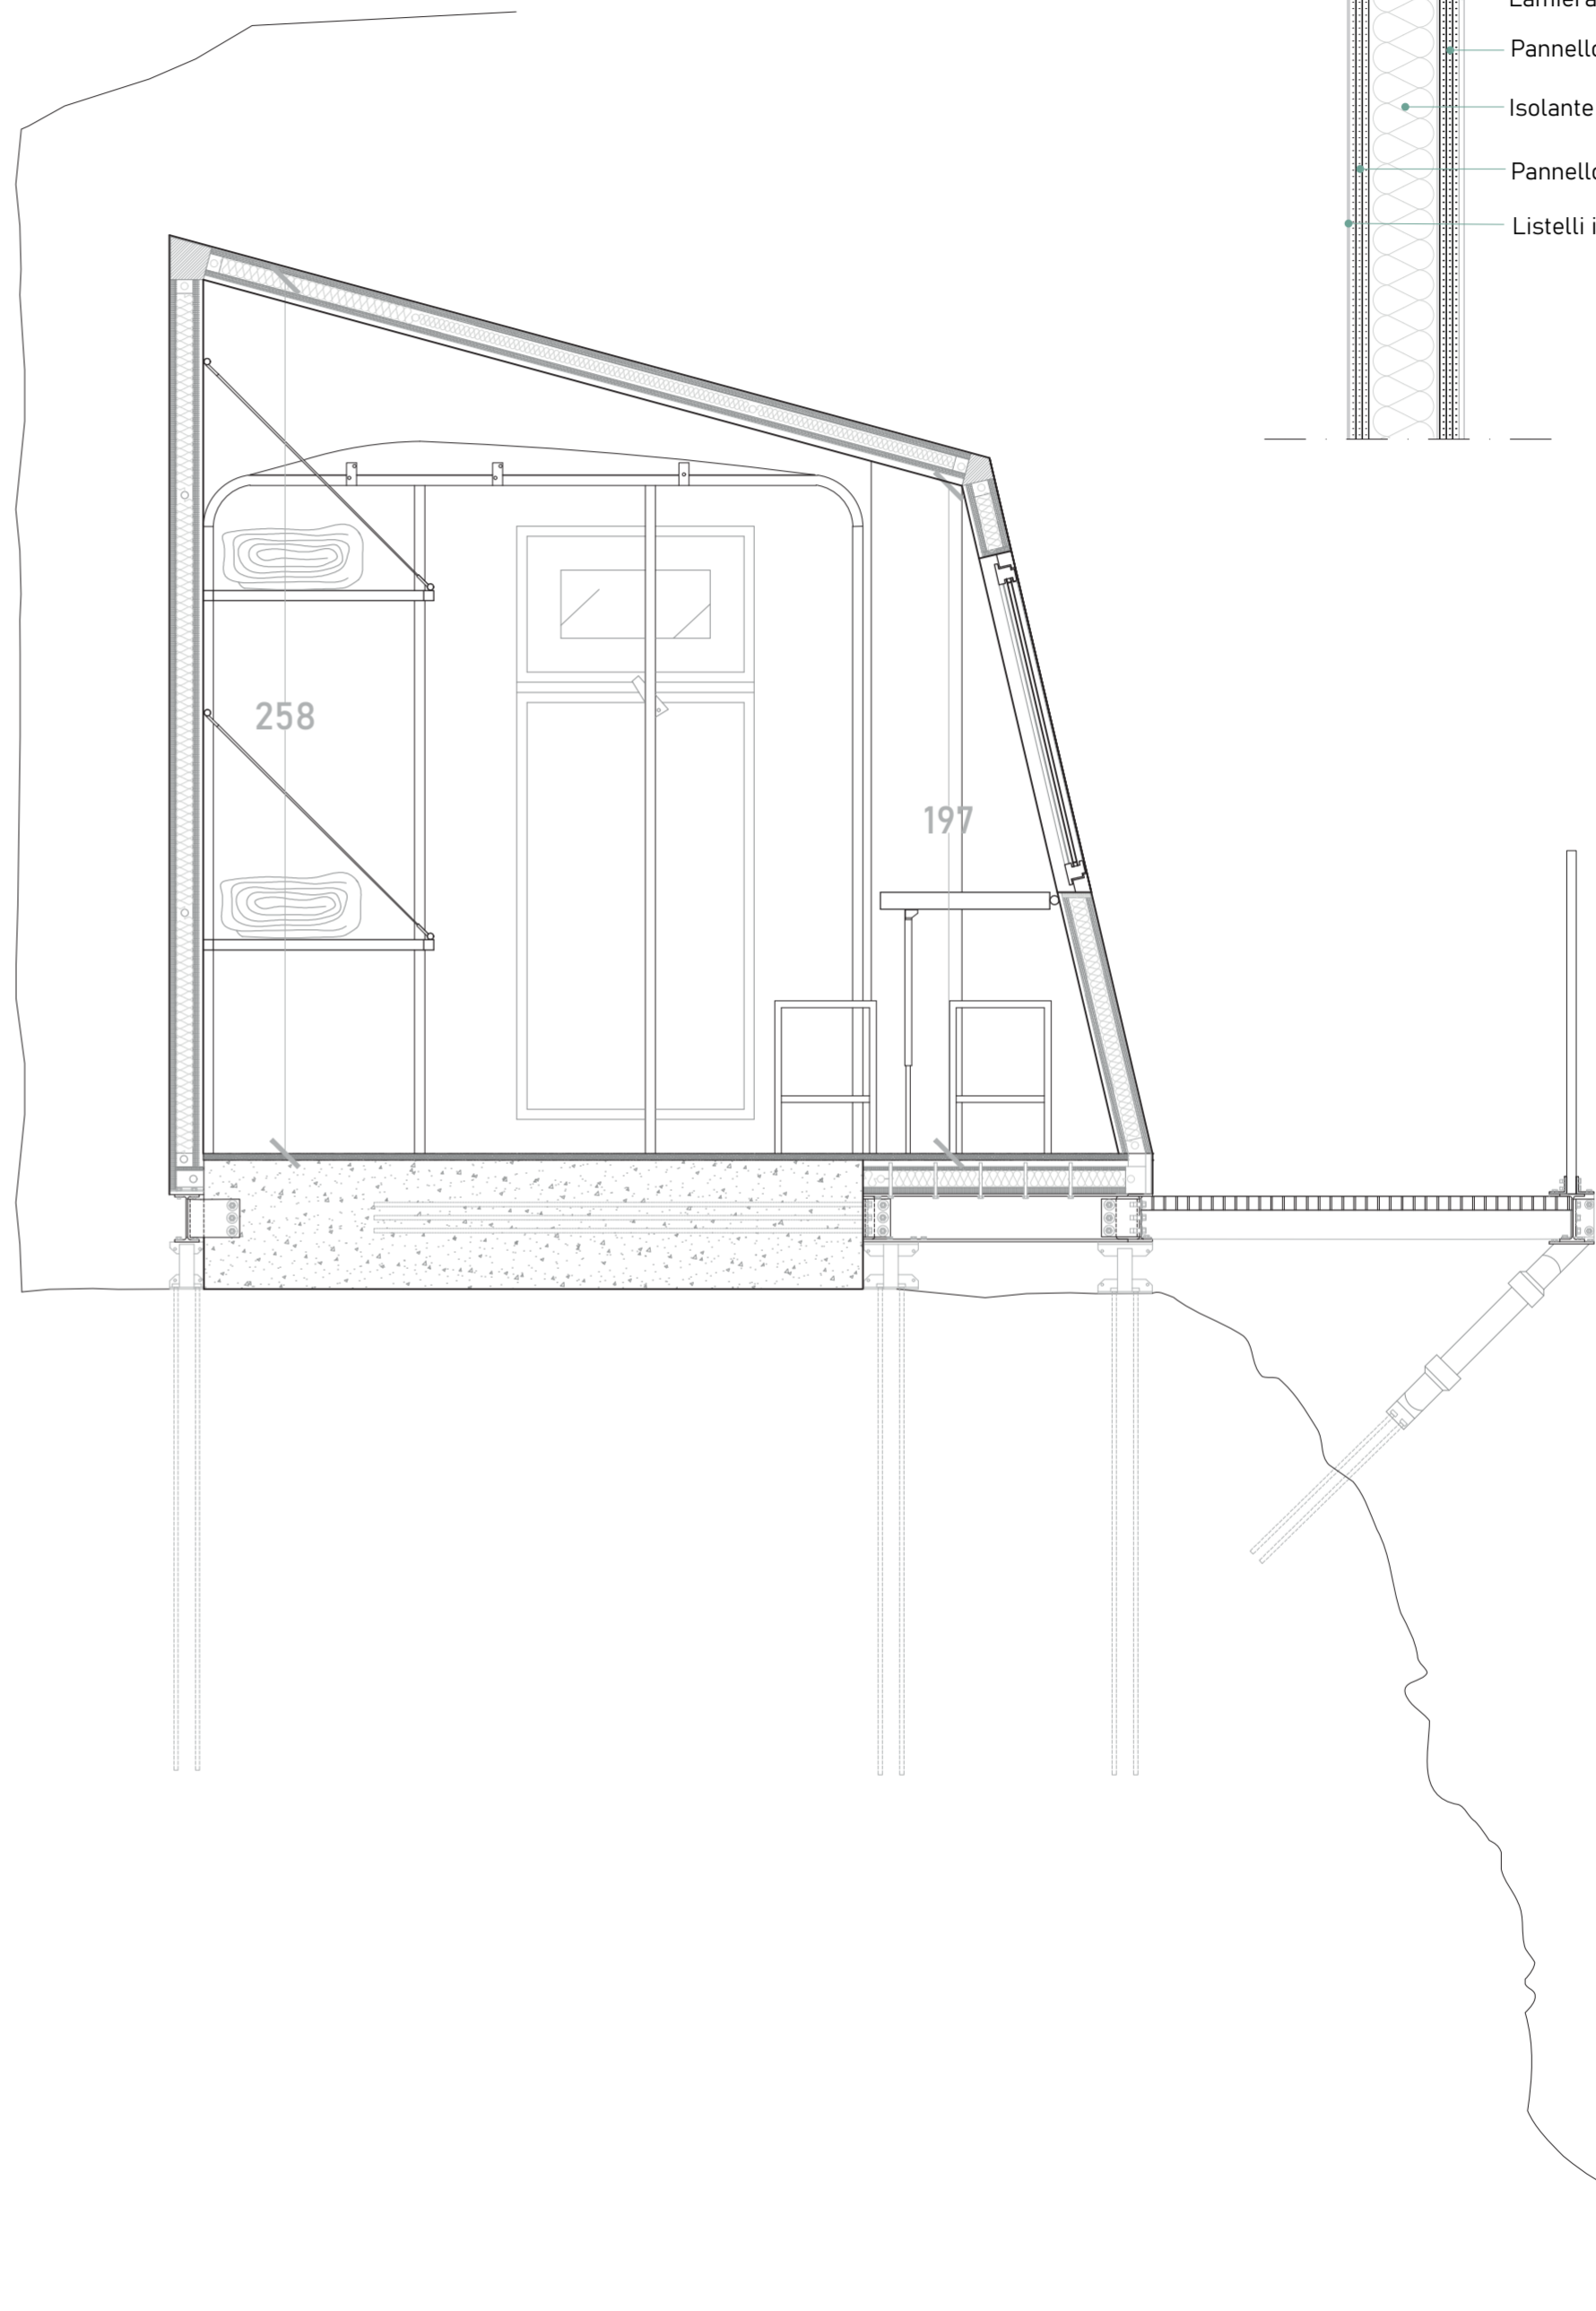

| Dettaglio panenlli

scala 1:5

