

PROGETTO :

REALIZZAZIONE DI EDIFICIO DI CIVILE ABITAZIONE A 5 PIANI FUORI TERRA CON ANNESSA AUTORIMESSA INTERRATA, SITO IN VIA BENDINI N°11, ANG. VIA PELLICO, COLLEGNO(TO) AI SENSI DELL'ART. N°10 DEL D.P.R. N°380 DEL 06/06/01 E S.M.I

LOCALITA' :

Via Bendini n°11, Collegno

Tavola numero	oggetto	scala	data	ns.ref.
1	ESTRATTI CARTOGRAFICI PLANIMETRIA GENERALE	VARIE	SETTEMBRE 2023	721-12-01

PROPRIETA' :

FONDAZIONE "ARTURO BENDINI"
Via Bendini n° 11 - Collegno (TO)
C.F. 95594580011

Soc. Rinascita 2000 S.r.l.
Via Bendini n° 11 - Collegno (TO)
C.F. 08006560018

PROGETTAZIONE:

Bilardo Arch. Leonardo
Via C. Lombroso n°4
10093 Collegno (TO)
Tel.011-780.40.05 Fax 011-780.42.90
info@studiobilardo.com

COLLABORATORI:
Dott. ing. Martina LAURO Arch.

CONSULENTI:
Arch. Arch.


riservato ufficio tecnico




PLANIMETRIA GENERALE AREA OGGETTO DI INTERVENTO - SCALA 1:200



ESTRATTO P.R.G.C.
scala 1: 5000

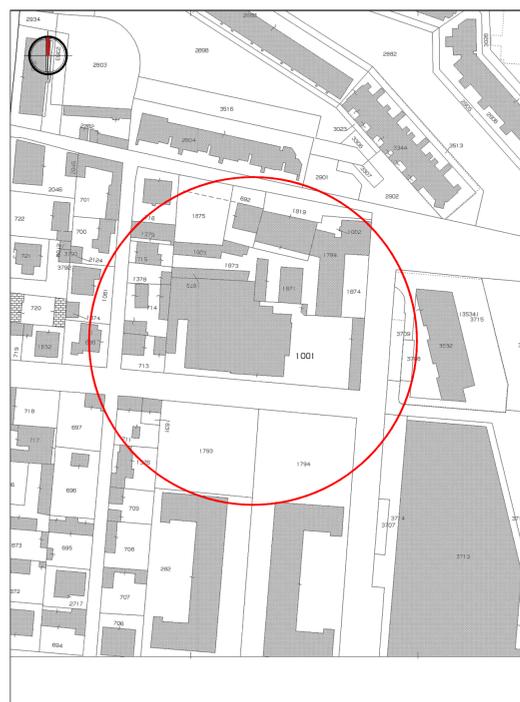

ESTRATTO MAPPA CATASTALE
Foglio 8, Particella 1001
scala 1: 1000

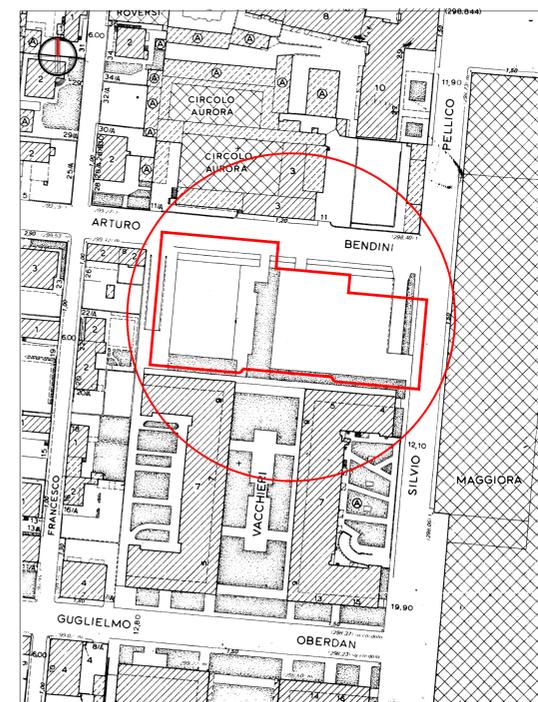

ESTRATTO CARTA TECNICA
scala 1: 1000