



SEZIONE A-A' 1:200

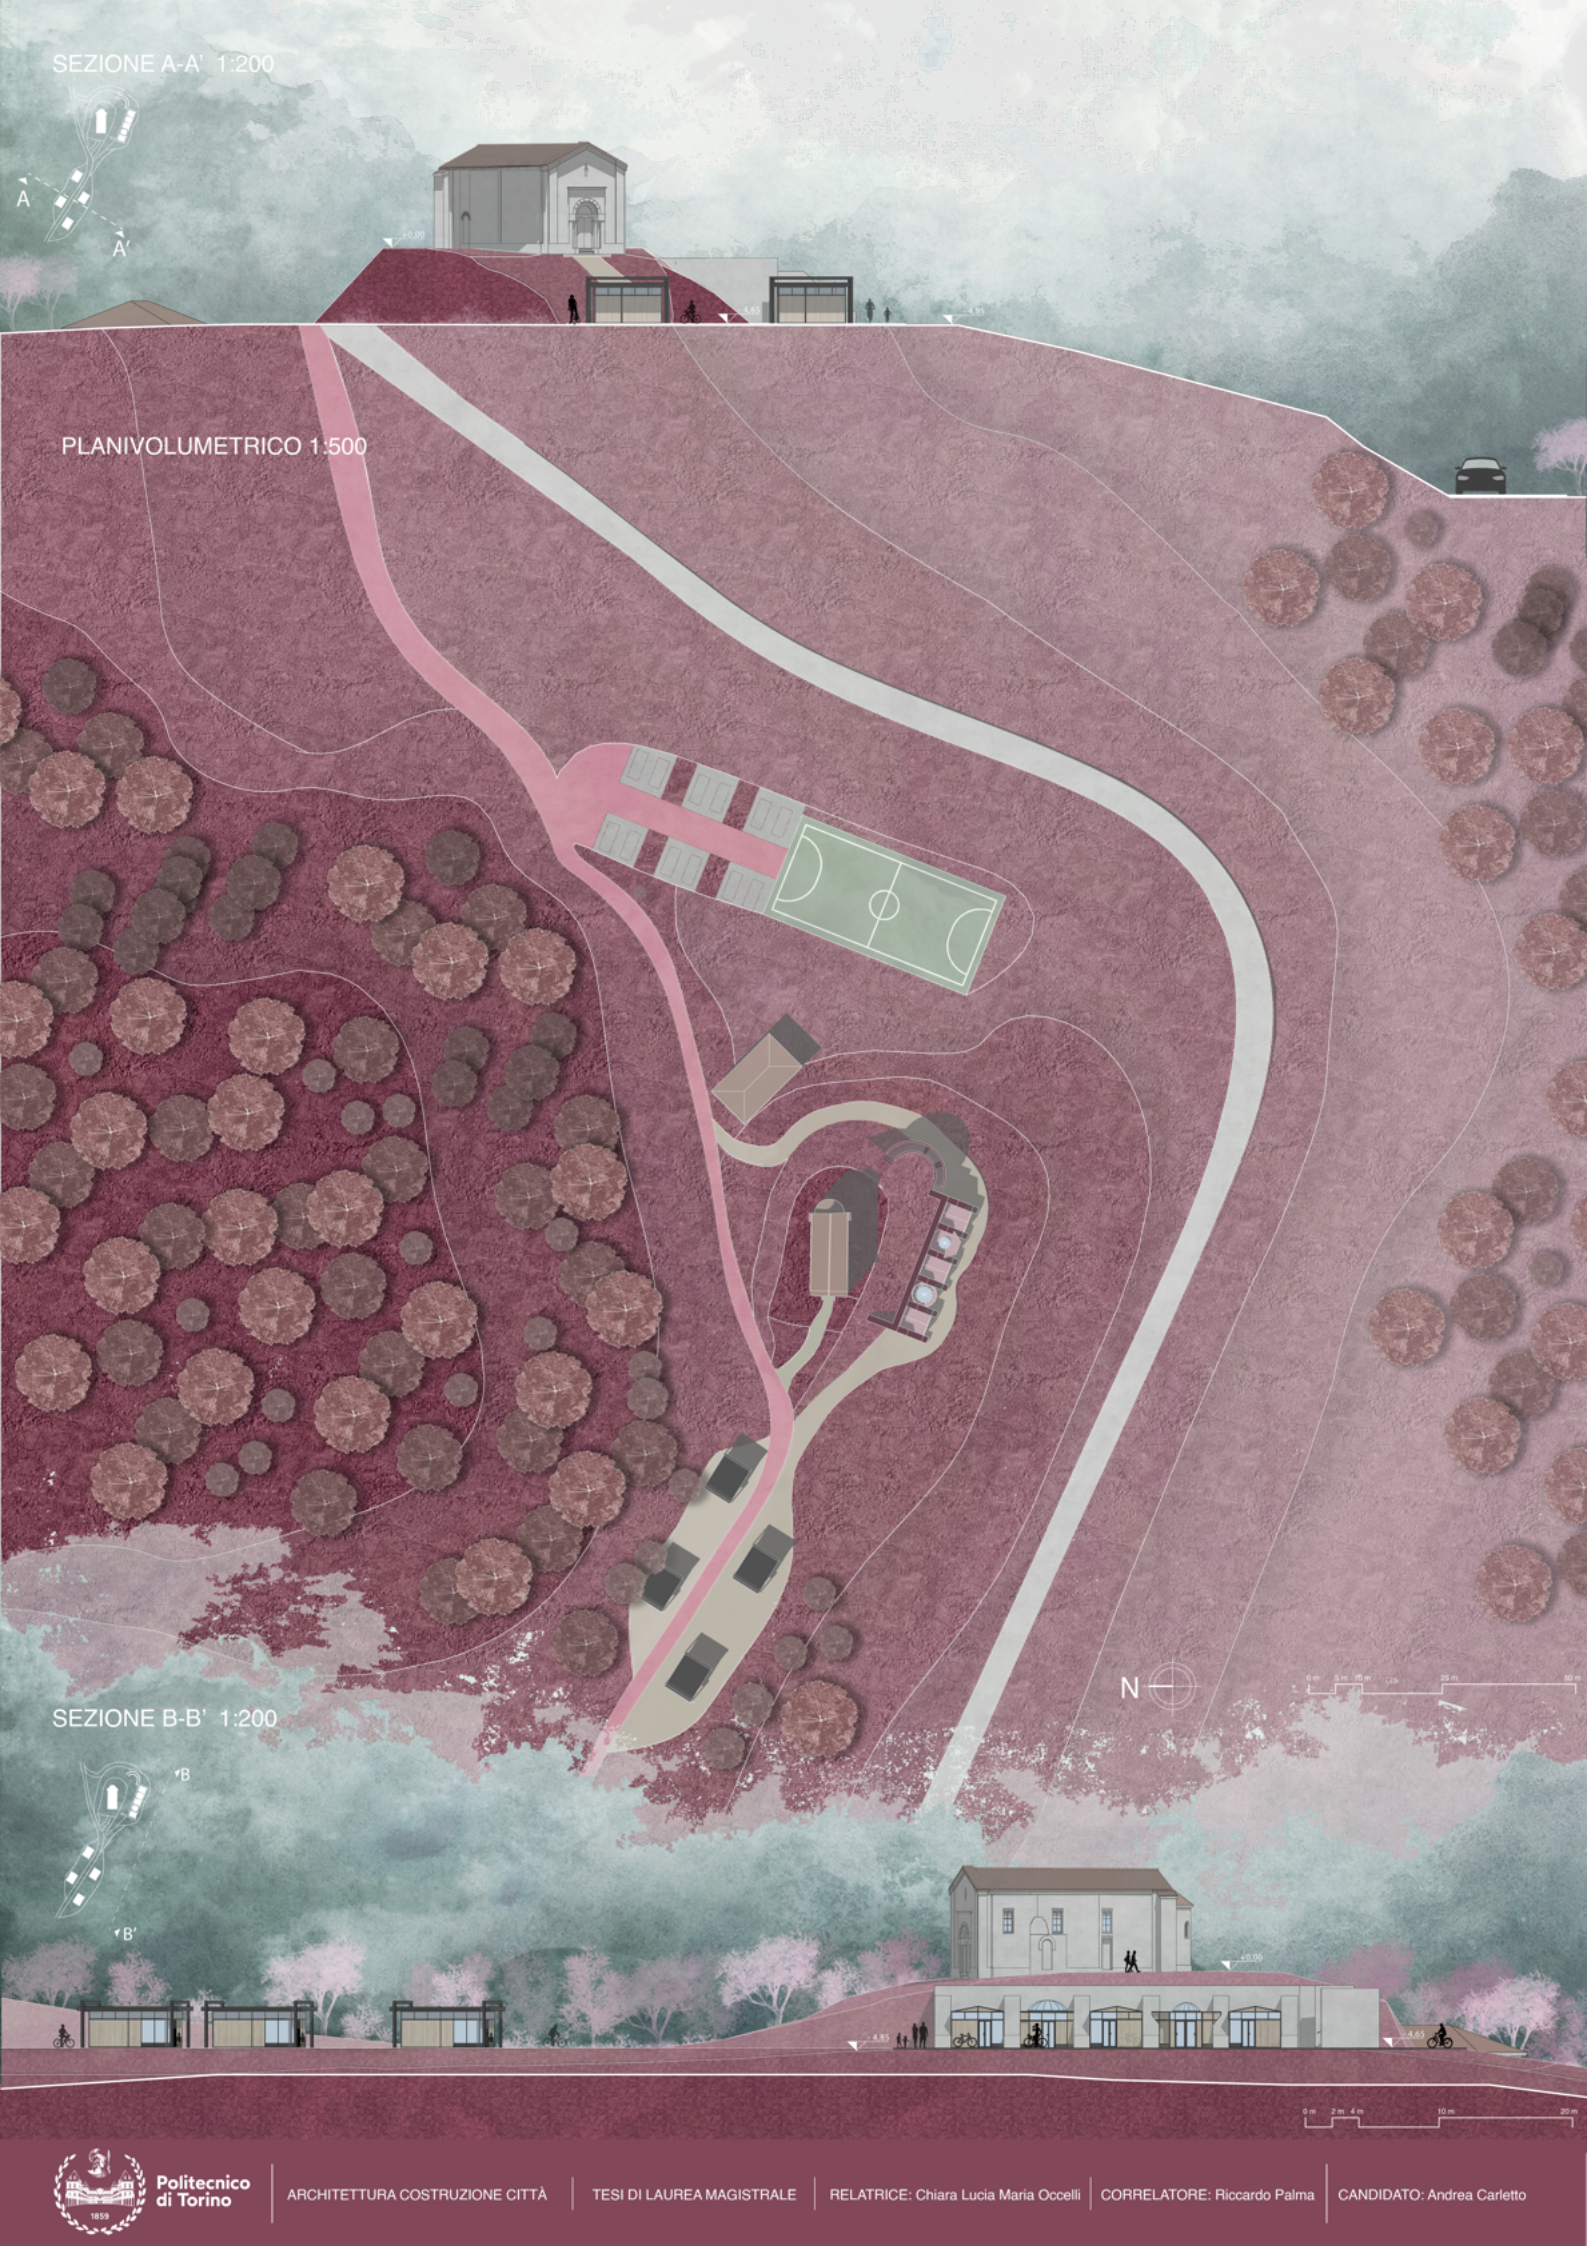

PLANIVOLUMETRICO 1:500

SEZIONE B-B' 1:200

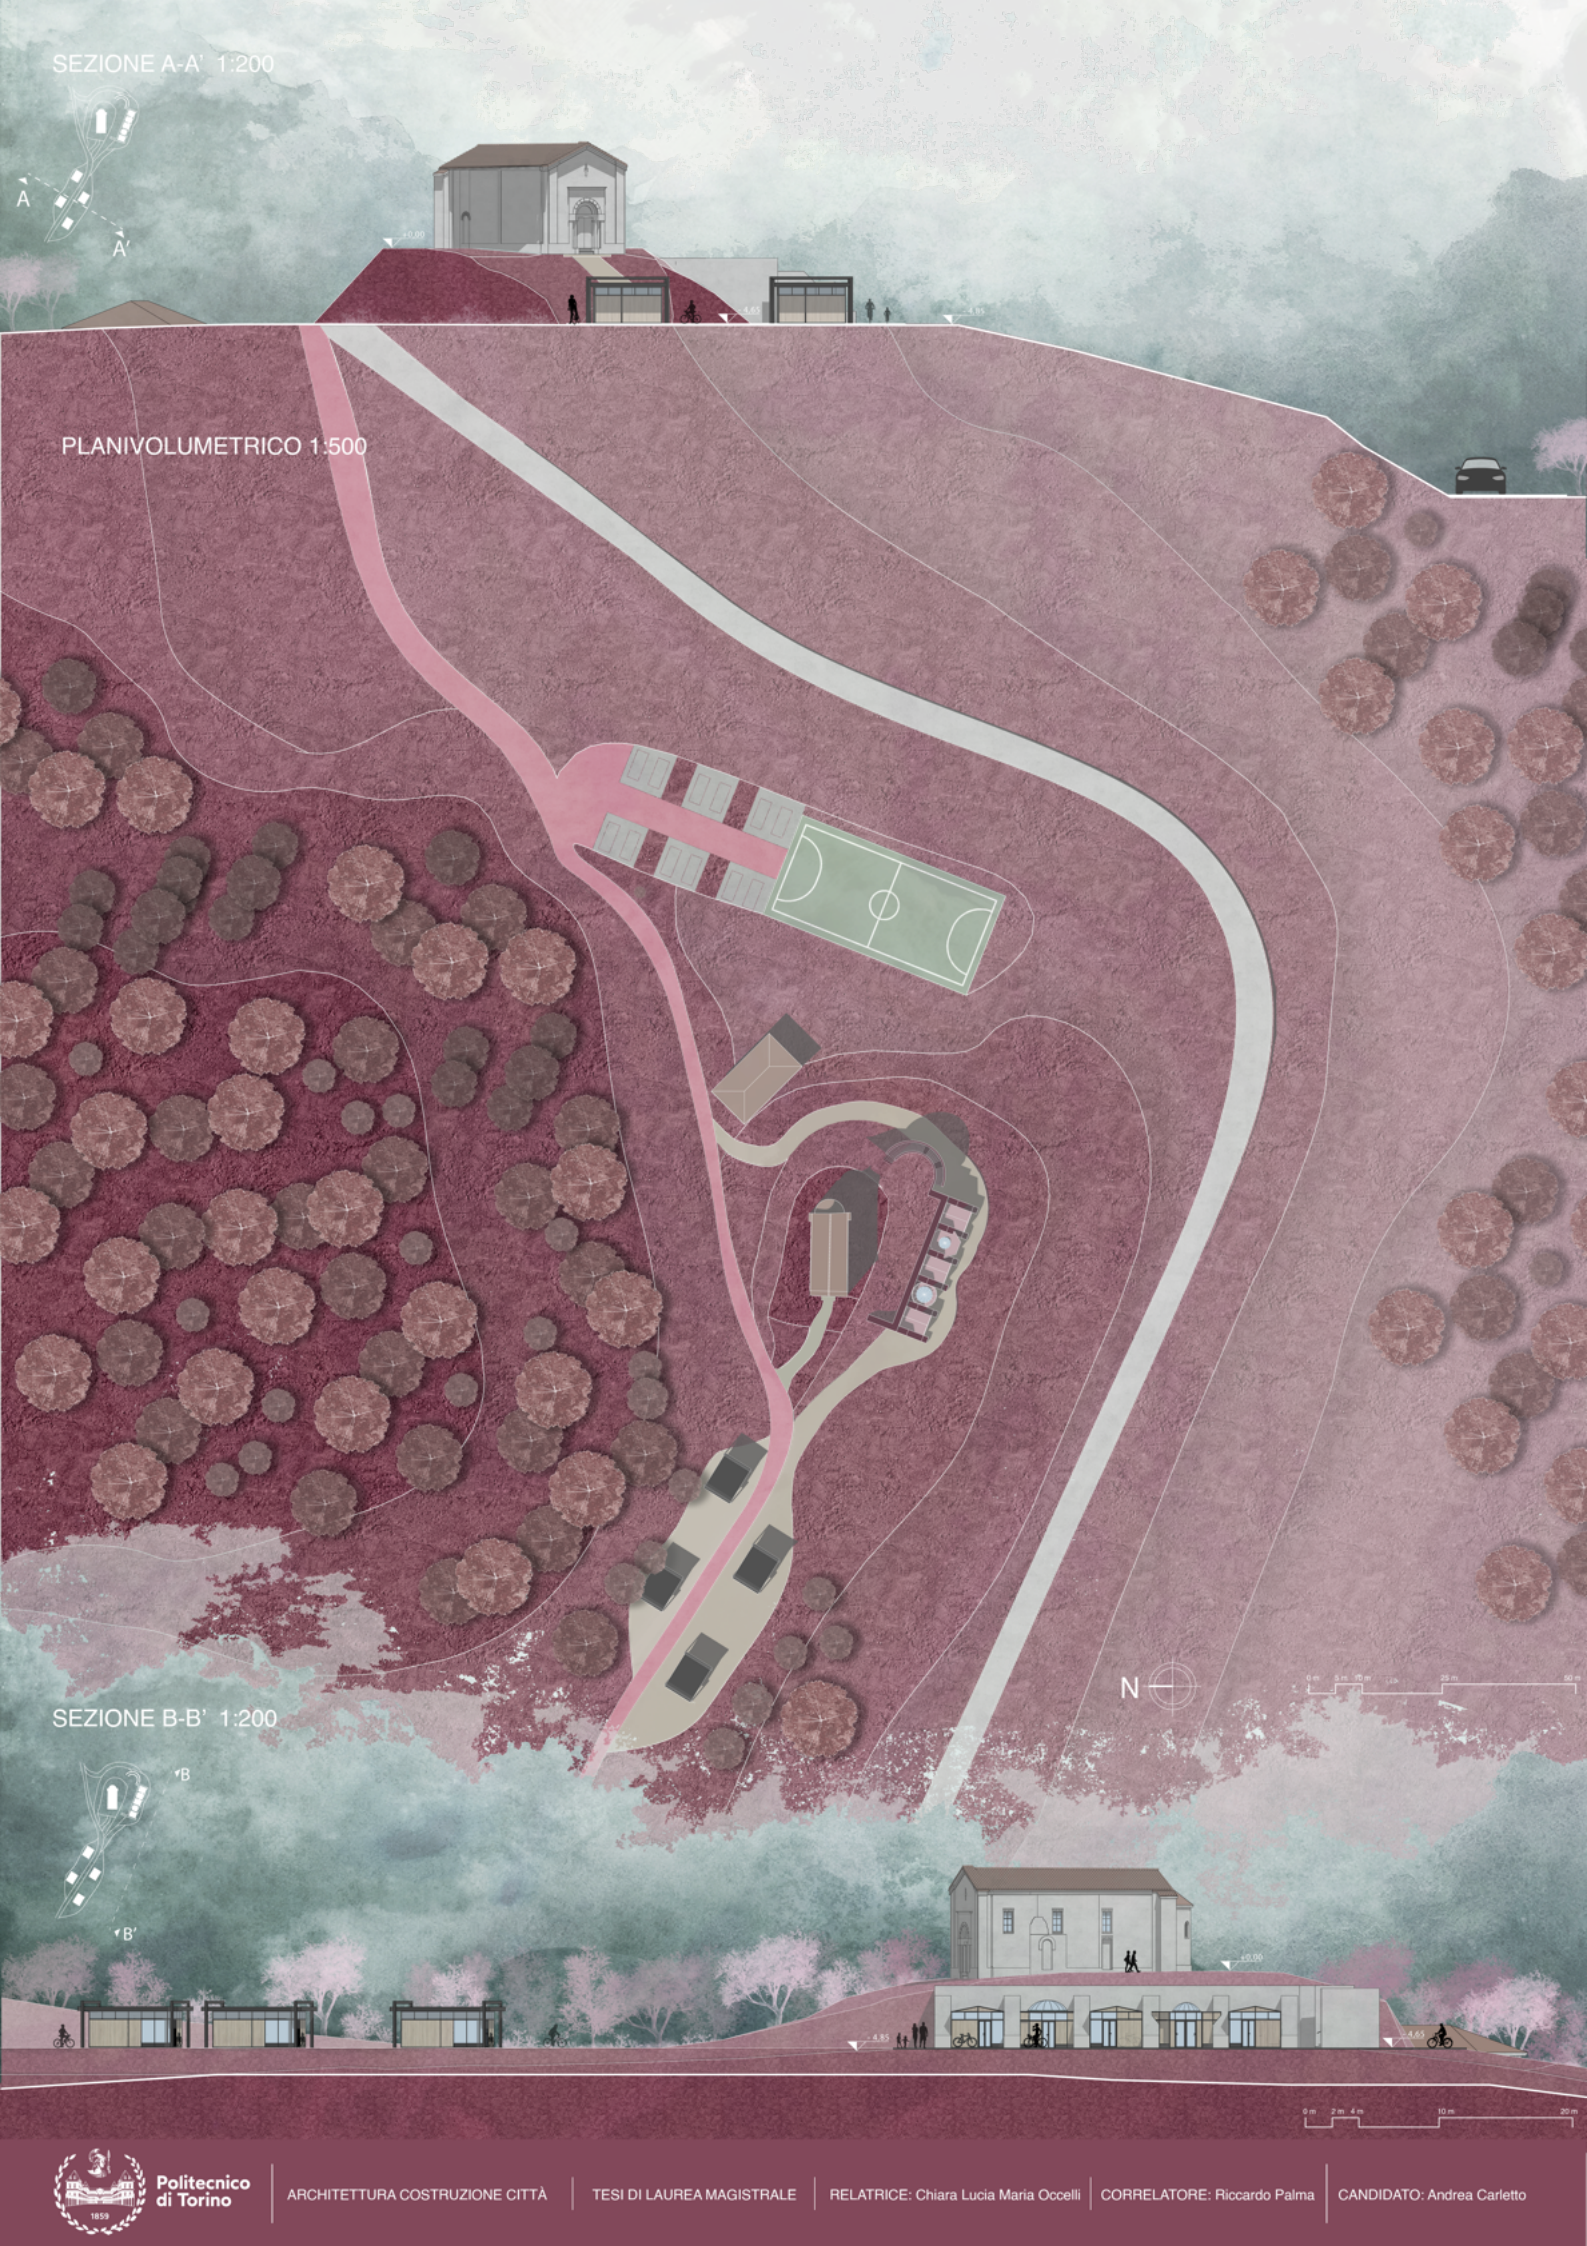

Politecnico
di Torino

ARCHITETTURA COSTRUZIONE CITTA

TESI DI LAUREA MAGISTRALE

RELATRICE: Chiara Lucia Maria Occelli

CORRELATORE: Riccardo Palma

CANDIDATO: Andrea Carletto