


SEZIONE A-A' 1:200

0 m 2 m 4 m 10 m 20 m





PLANIVOLUMETRICO 1:500

0 m 5 m 10 m 25 m 50 m

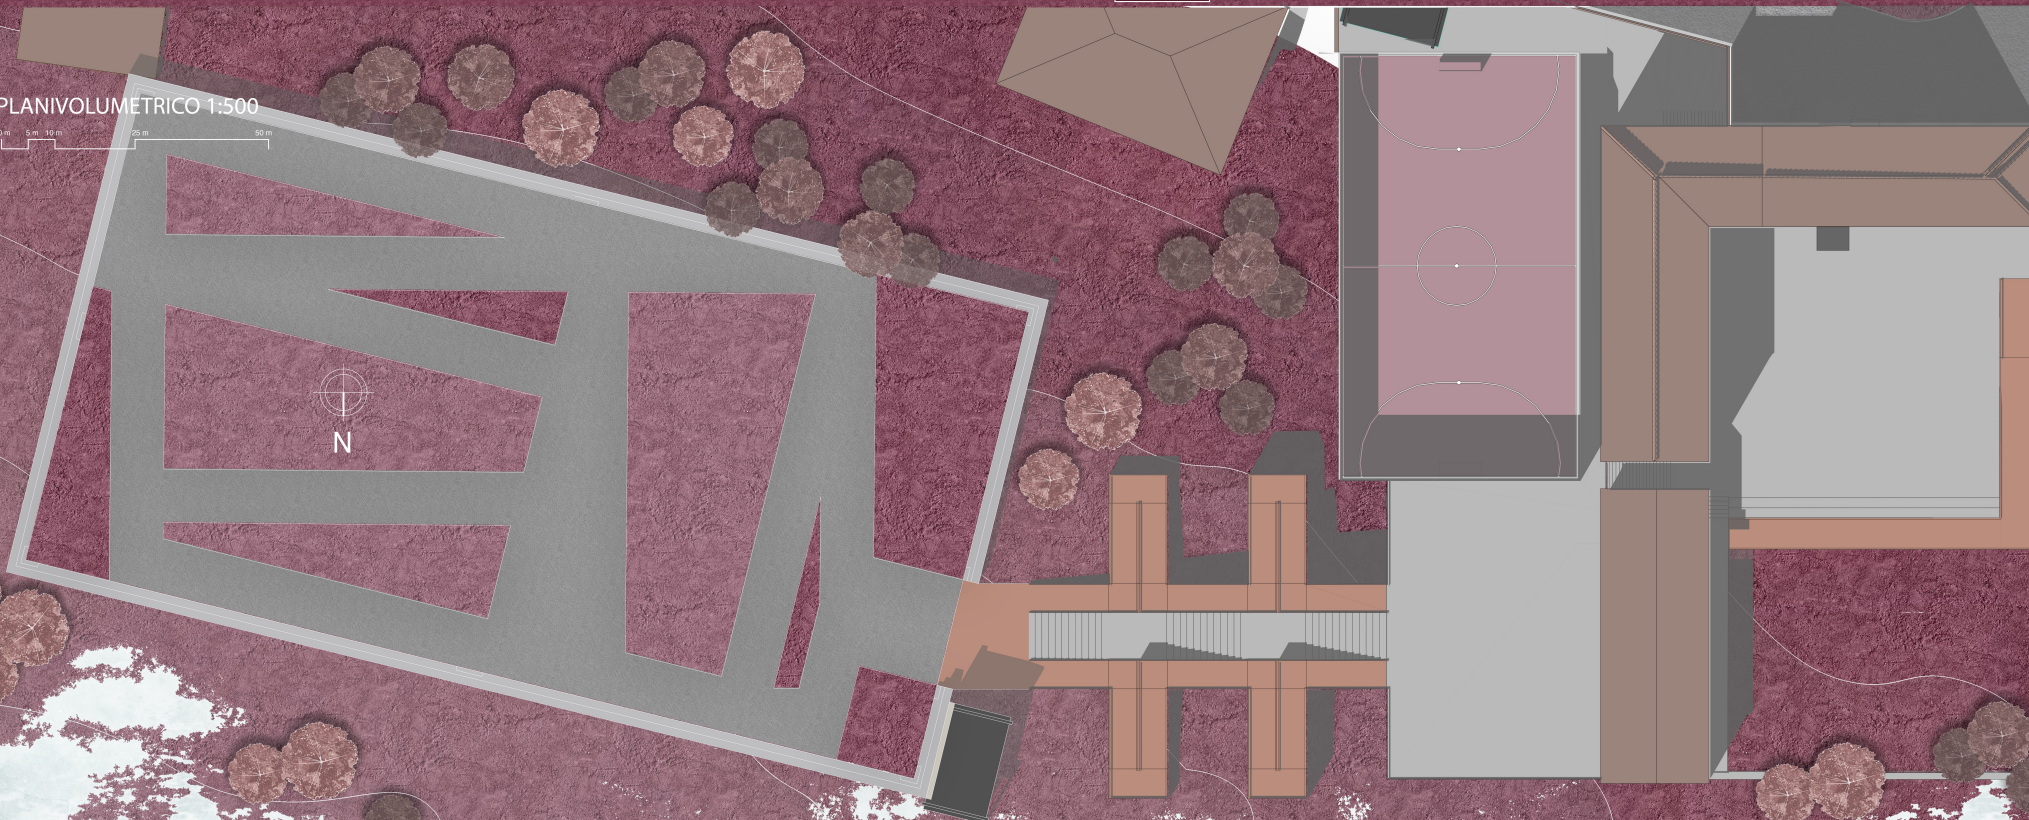

SEZIONE B-B' 1:200

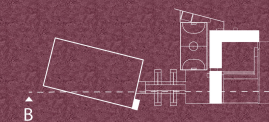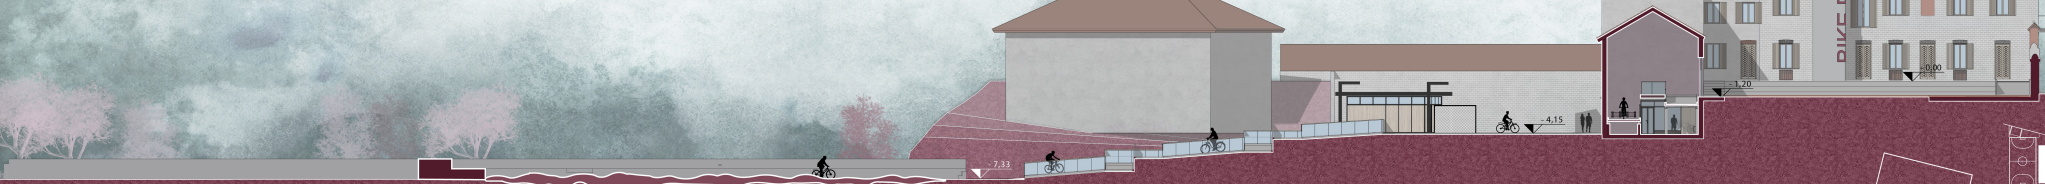

Politecnico
di Torino

ARCHITETTURA COSTRUZIONE CITTÀ

TESI DI LAUREA MAGISTRALE

RELATORE: Riccardo Palma

CORRELATRICE: Chiara Lucia Maria Occeili

CANDIDATO: Giacomo Ragazzone