LEGENDA
Maddalena Vecchia
Centro congressi

67 Vano scala
68 Ingresso
69 Hall / Lounge
70 Sala congressi 1
71 Sala congressi 2
72 Vano tecnico
73 Area armadietti
74 Servizi igienici
75 Area relax
76 Gradinate
77 Uffici chiusi 6-8 posti
78 Area relax
79 Open space, postazioni condivise
80 Uffici chiusi 2-4 posti
81 Postazioni
82 Open space, postazioni condivise
83 Magazzino
84 Sala congressi 3
85 Magazzino
86 Locale tecnico

Residenziale

87 Corridoio distributivo
88 Appartamento 8
89 Appartamento 9
90 Appartamento 10
91 Corpo scale manica Est
92 Corpo scale manica Ovest
93 Corpo scale manica Nord
93 Punto panoramico

LEGENDA
Maddalena Vechhia
Hub Artistico Maddalena

46 Vano scala
47 Ascensori
48 Magazzino 1
49 Magazzino 2
50 Magazzino 3
51 Magazzino 4
52 Magazzino 5
53 Corridoio di distribuzione
54 Area Armadietti
55 Ascensore
56 Servizi uomini
57 Servizi donne
58 Area fasciatoio
59 Bagno disabili
60 Spazio affittabile 7
61 Spazio affittabile 8
62 Spazio affittabile 9
63 Spazio affittabile 10
64 Spazio affittabile 11
65 Spazio affittabile 12
66 Area relax

Maddalena Vecchia

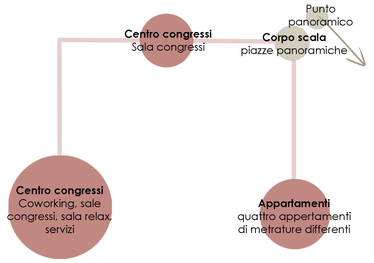

Maddalena Nuova

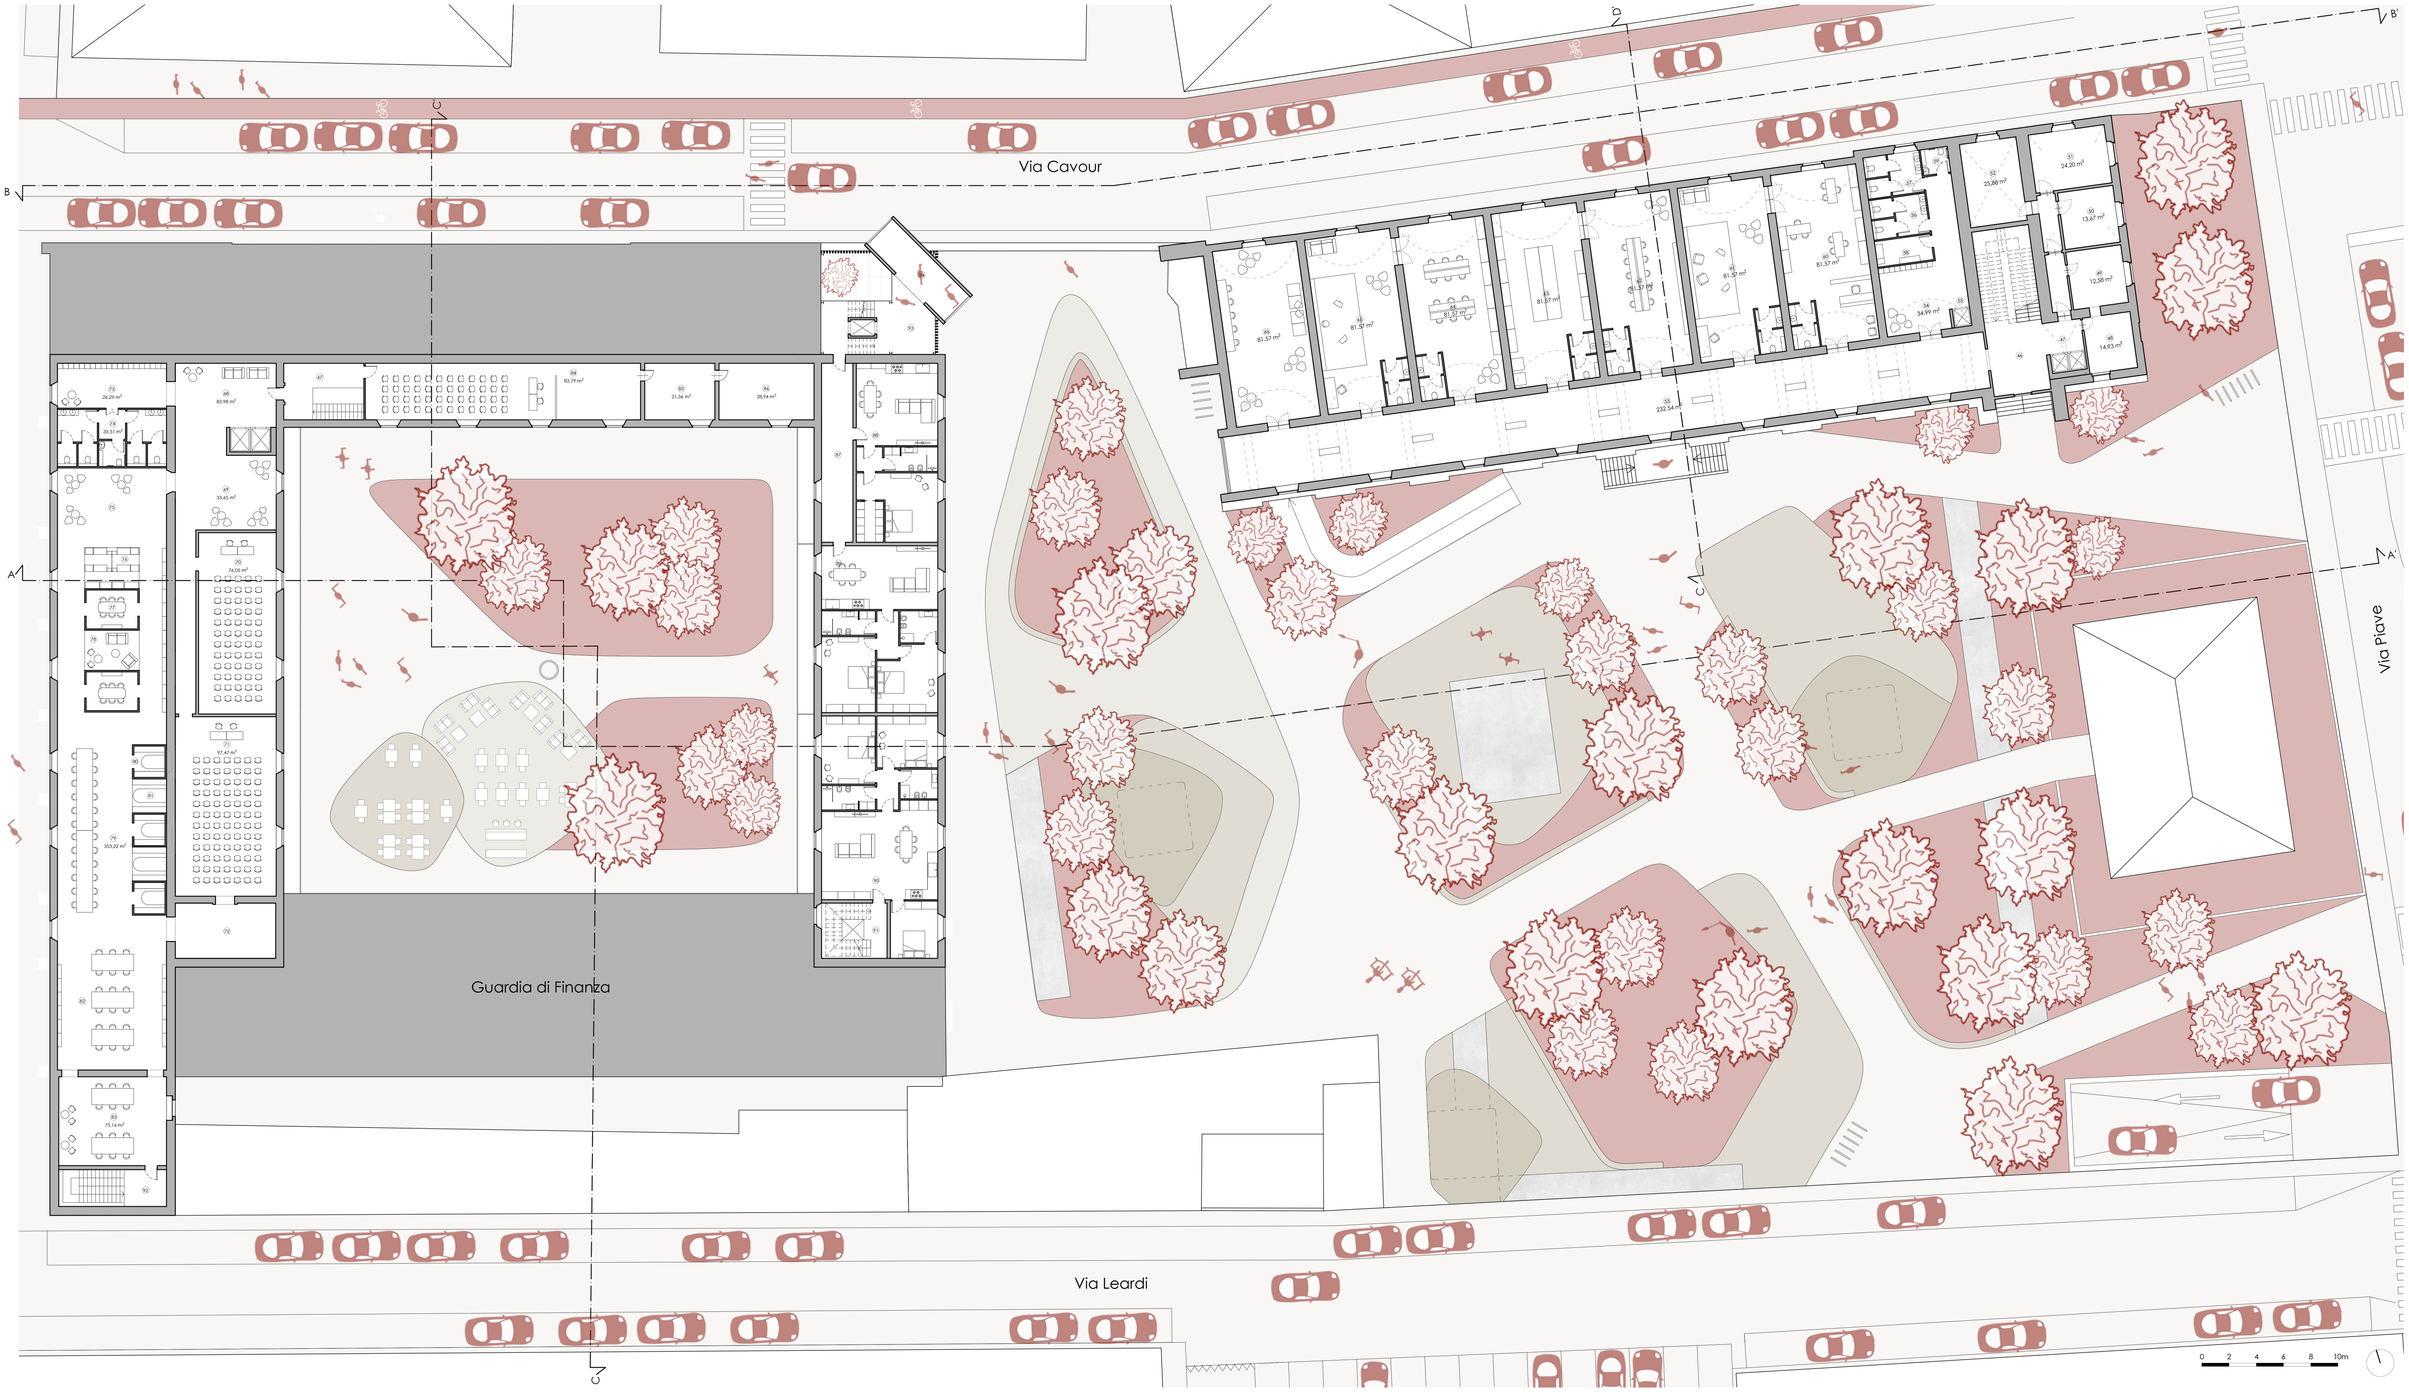

Tavola
11

Pianta secondo piano

Ipotesi di recupero e rifunzionalizzazione dell'ex caserma Mameli di Casale Monferrato

Relatore: Paolo **Mellano**
Correlatore: Manuel Fernando **Ramello**
Studentesse: Gabriella **Baudino**
Sara **Ferrero**

Politecnico di Torino
Laurea in Architettura per il Patrimonio
Tesi di Laurea Magistrale
A.A. 2024-2025

Politecnico di Torino