

## PERCHE'




Le seguenti sezioni territoriali, eseguite sulla base planimetrica precedente, sono state realizzate in relazione a quanto appreso dalle fonti. La scelta grafica vuole evocare una sorta di illustrazione che, seppur mantenendo un certo grado di astrazione, enfatizza un distacco filologico dalla realtà effettiva.

## Legenda

In riferimento esclusivo al castello

 Muratura sezionata

 Intonaco

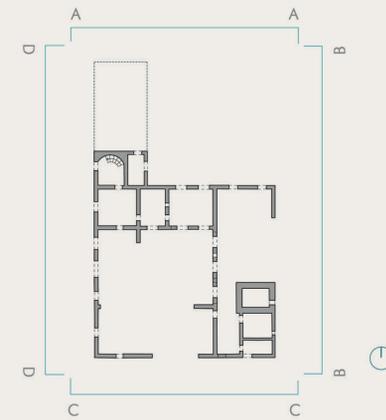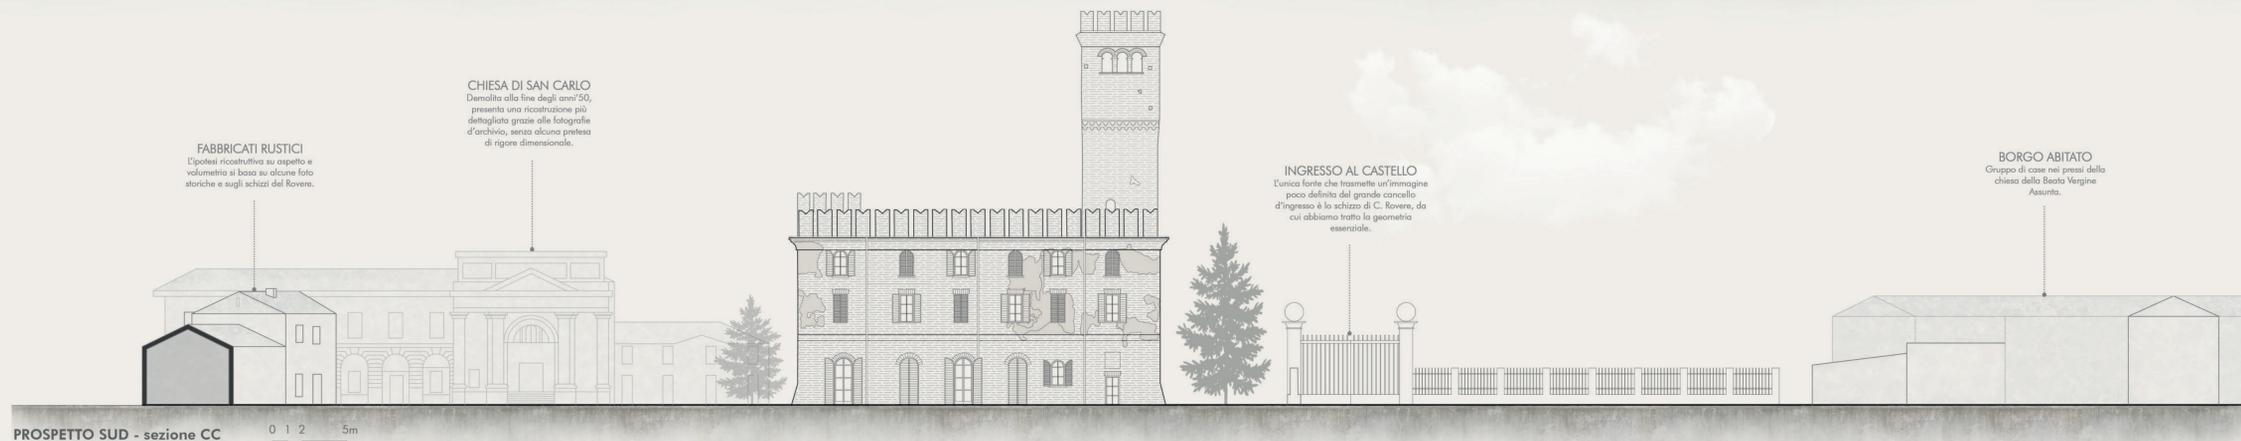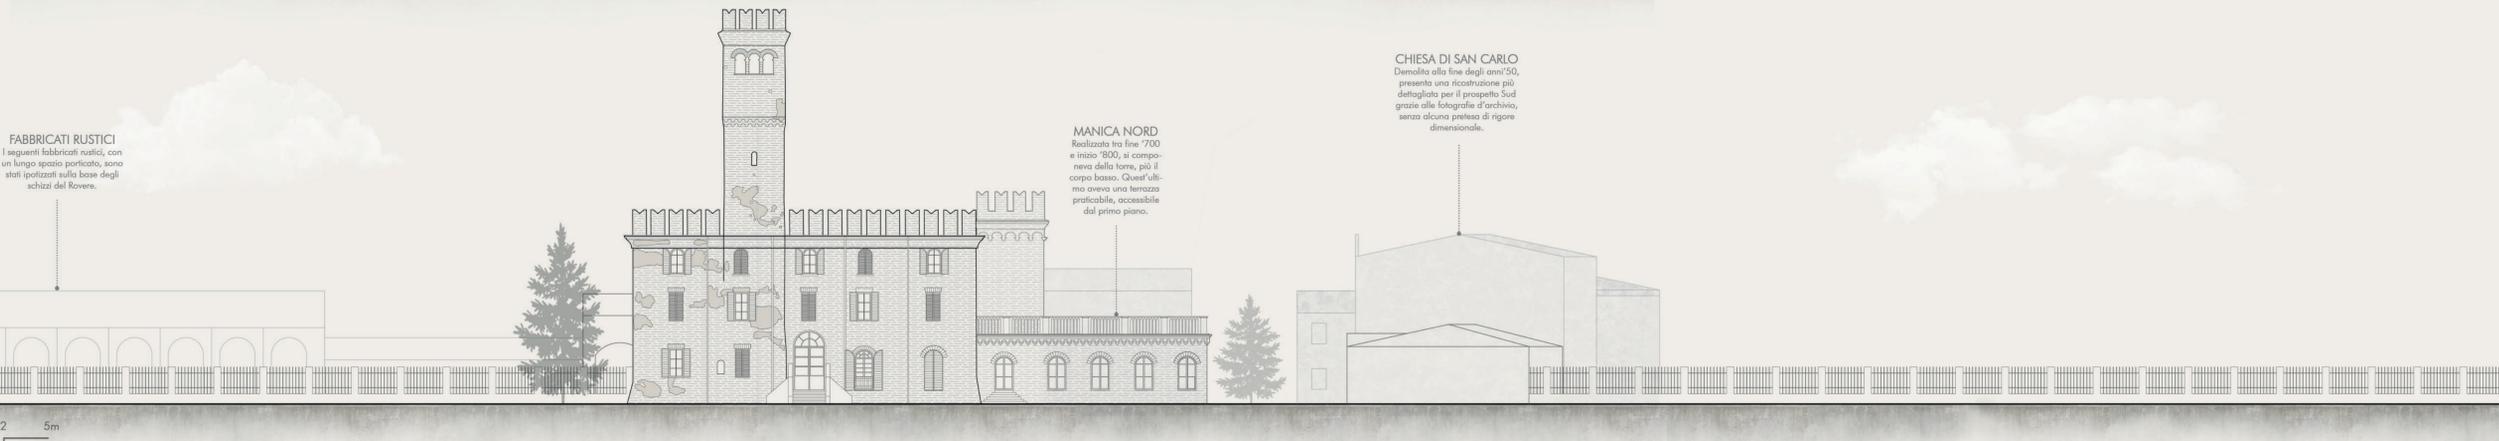

**BORGO ABITATO**  
Questo edificio è presente ancora oggi, con gli stessi caratteri evidenziati dallo schizzo del Rovere

**CHIESA DI SAN CARLO**  
Demolita alla fine degli anni '50, presenta una ricostruzione più dettagliata per il prospetto Sud grazie alle fotografie d'archivio, senza alcuna pretesa di rigore dimensionale.

**FABBRICATI RUSTICI**  
I seguenti fabbricati rustici, con un lungo spazio porticato, sono stati ipotizzati sulla base degli schizzi del Rovere.

**MANICA NORD**  
Realizzata tra fine '700 e inizio '800, si componeva della torre, più il corpo basso. Quest'ultimo aveva una terrazza praticabile, accessibile dal primo piano.

**CHIESA DI SAN CARLO**  
Demolita alla fine degli anni '50, presenta una ricostruzione più dettagliata per il prospetto Sud grazie alle fotografie d'archivio, senza alcuna pretesa di rigore dimensionale.

**FABBRICATI RUSTICI**  
L'ipotesi ricostruttiva su aspetto e volumetria si basa su alcune foto storiche e sugli schizzi del Rovere.

**CHIESA DI SAN CARLO**  
Demolita alla fine degli anni '50, presenta una ricostruzione più dettagliata grazie alle fotografie d'archivio, senza alcuna pretesa di rigore dimensionale.

**INGRESSO AL CASTELLO**  
L'unica fonte che trasmette un'immagine poco definita del grande cancello d'ingresso è lo schizzo di C. Rovere, da cui abbiamo tratto la geometria essenziale.

**BORGO ABITATO**  
Gruppo di case nei pressi della chiesa della Beata Vergine Assunta.

**MANICA NORD**  
Realizzata tra fine '700 e inizio '800, si componeva della torre, più il corpo basso. Quest'ultimo aveva una terrazza praticabile, accessibile dal primo piano.

**CHIESA DELLA BEATA VERGINE ASSUNTA**  
Questa Chiesa fu demolita, ricostruita ed ampliata negli ultimi anni dell'800, dove un tempo sorgeva l'antica Santa Maria della Fontana.

**BORGO ABITATO**  
Questi edifici sono ancora presenti, con gli stessi caratteri evidenziati dallo schizzo del Rovere.

